


室内装修做法表										
		修地面		墙脚		内墙面		顶棚		备注
		名称	编号	名称	编号	名称	编号	名称	编号	
一层	消防车库、检修车库	恒石花岗岩地面	D1	涂料墙脚	TJ.1	腻子室涂料墙面	NQ1	腻子室顶棚	DP1	
	门厅、通信室、休息室 外物处理室、气防台管理	地砖地面	D2	地毡墙脚	TJ.2	腻子室涂料墙面	NQ1	金属格栅吊顶	DP2	
	器材修理室、训导器材室 执勤室、配电室 气光气、消防泵房	地砖地面	D2	地毡墙脚	TJ.2	腻子室涂料墙面	NQ1	腻子室顶棚	DP1	
	卫生间	防滑地砖地面（带防水）	D3	地毡墙脚	TJ.2	墙砖内墙面	NQ2	金属扣板吊顶	DP3	
	执勤室、干部执勤室、会议室、 储藏室、技术器具、更衣室 包间、食物储藏室、走廊	地毡墙面	LD1	地毡墙脚	TJ.2	腻子室涂料墙面	NQ1	石膏板吊顶	DP4	
二层	卫生间、浴室、盥洗室	防滑地毡墙面（带防水）	LD2			墙砖内墙面	NQ2	金属扣板吊顶	DP3	
三层	体能训练室、办公室、干部宿舍 公共活动室教育用房、储藏室 执勤室、储藏室、走廊、家属探亲	地毡墙面	LD1	地毡墙脚	TJ.2	腻子室涂料墙面	NQ1	石膏板吊顶	DP4	
	医务室、卫生间、浴室、盥洗室	防滑地毡墙面（带防水）	LD2			墙砖内墙面	NQ2	金属扣板吊顶	DP3	
四层	会议室、HSE培训室、办公室、 集中办公室、心理疏导室 天文观测研讨室、	地毡墙面	LD1	地毡墙脚	TJ.2	腻子室涂料墙面	NQ1	石膏板吊顶	DP4	
	医务室、卫生间、浴室、盥洗室	防滑地毡墙面（带防水）	LD2			瓷砖内墙面	NQ2	金属扣板吊顶	DP3	

室内装修构造明细表

D1	细石混凝土地面	LD2	地砖楼面（防水）	NQ2	瓷砖内墙面
	1) 10厚地沟砖实拍干，稀水泥浆擦缝； 2) 30厚1:3干硬性水泥砂浆； 3) 素水泥浆一道（内掺建筑胶） 4) 铜锦混凝土楼板；		1) 10厚地沟砖实拍干，稀水泥浆擦缝； 2) 30厚1:3干硬性水泥砂浆； 3) 2.0厚聚合物水泥防水涂料； 4) 20厚1:3水泥砂浆找平层； 5) 素水泥浆一道（内掺建筑胶）； 6) 铜锦混凝土楼板。		1) 5厚釉面砖，白水水泥浆擦缝； 2) 4厚1:1水泥砂浆加重20%建筑胶粘贴层； 3) 素水泥浆一道； 4) 10厚聚合物砂浆； 4) 6厚1:0.5:2.5水泥石灰砂浆压实抹平； 5) 7厚1:1:6水泥石灰砂浆；
D2	地沟地面	NQ1	刮腻子涂料墙面	DP1	1) 乳胶漆墙面 2) 2厚界面剂水泥砂浆批刮； 3) 腻子找平
	1) 10厚地沟砖实拍干，稀水泥浆擦缝； 2) 30厚1:3干硬性水泥砂浆； 3) 素水泥浆一道（内掺建筑胶） 4) 80厚C15细石混凝土垫层； 5) 150厚3:7灰土； 6) 素土夯实。		1) 涂料饰面； 2) 2厚耐水腻子分遍刮平； 3) 5厚1:0.5:2.5水泥石灰膏砂浆抹平； 4) 8厚1:1:6水泥石灰膏砂浆打底扫毛； 5) 专用界面剂一道甩毛（甩槽喷湿墙面）		1) 乳胶漆2遍； 2) 2厚界面剂耐水腻子刮平； 3) 3厚底漆防裂腻子分遍刮平； 4) 水泥浆一道甩毛（内掺建筑胶）；
D3	地沟地面（防水）	NQ2	瓷砖内墙面	DP2	金属条槽吊顶 成品 DP 3此相同
	1) 10厚地沟砖实拍干，稀水泥浆擦缝； 2) 30厚1:3干硬性水泥砂浆； 3) 2.0厚聚合物水泥防水涂料； 4) 20厚1:3水泥砂浆找平层； 5) 素水泥浆一道（内掺建筑胶）； 6) 80厚C15细石混凝土垫层； 7) 150厚3:7灰土； 8) 素土夯实。		1) 5厚釉面砖，白水水泥浆擦缝； 2) 4厚1:1水泥砂浆加重20%建筑胶粘贴层； 3) 素水泥浆一道； 4) 10厚聚合物砂浆； 4) 6厚1:0.5:2.5水泥石灰砂浆压实抹平； 5) 7厚1:1:6水泥石灰砂浆； 6) 2厚专用界面剂砂浆批刮；		
LD1	地沟楼面			DP4	石膏板吊顶
	1) 10厚地沟砖实拍干，稀水泥浆擦缝； 2) 30厚1:3干硬性水泥砂浆； 3) 素水泥浆一道（内掺建筑胶） 4) 铜锦混凝土楼板；				

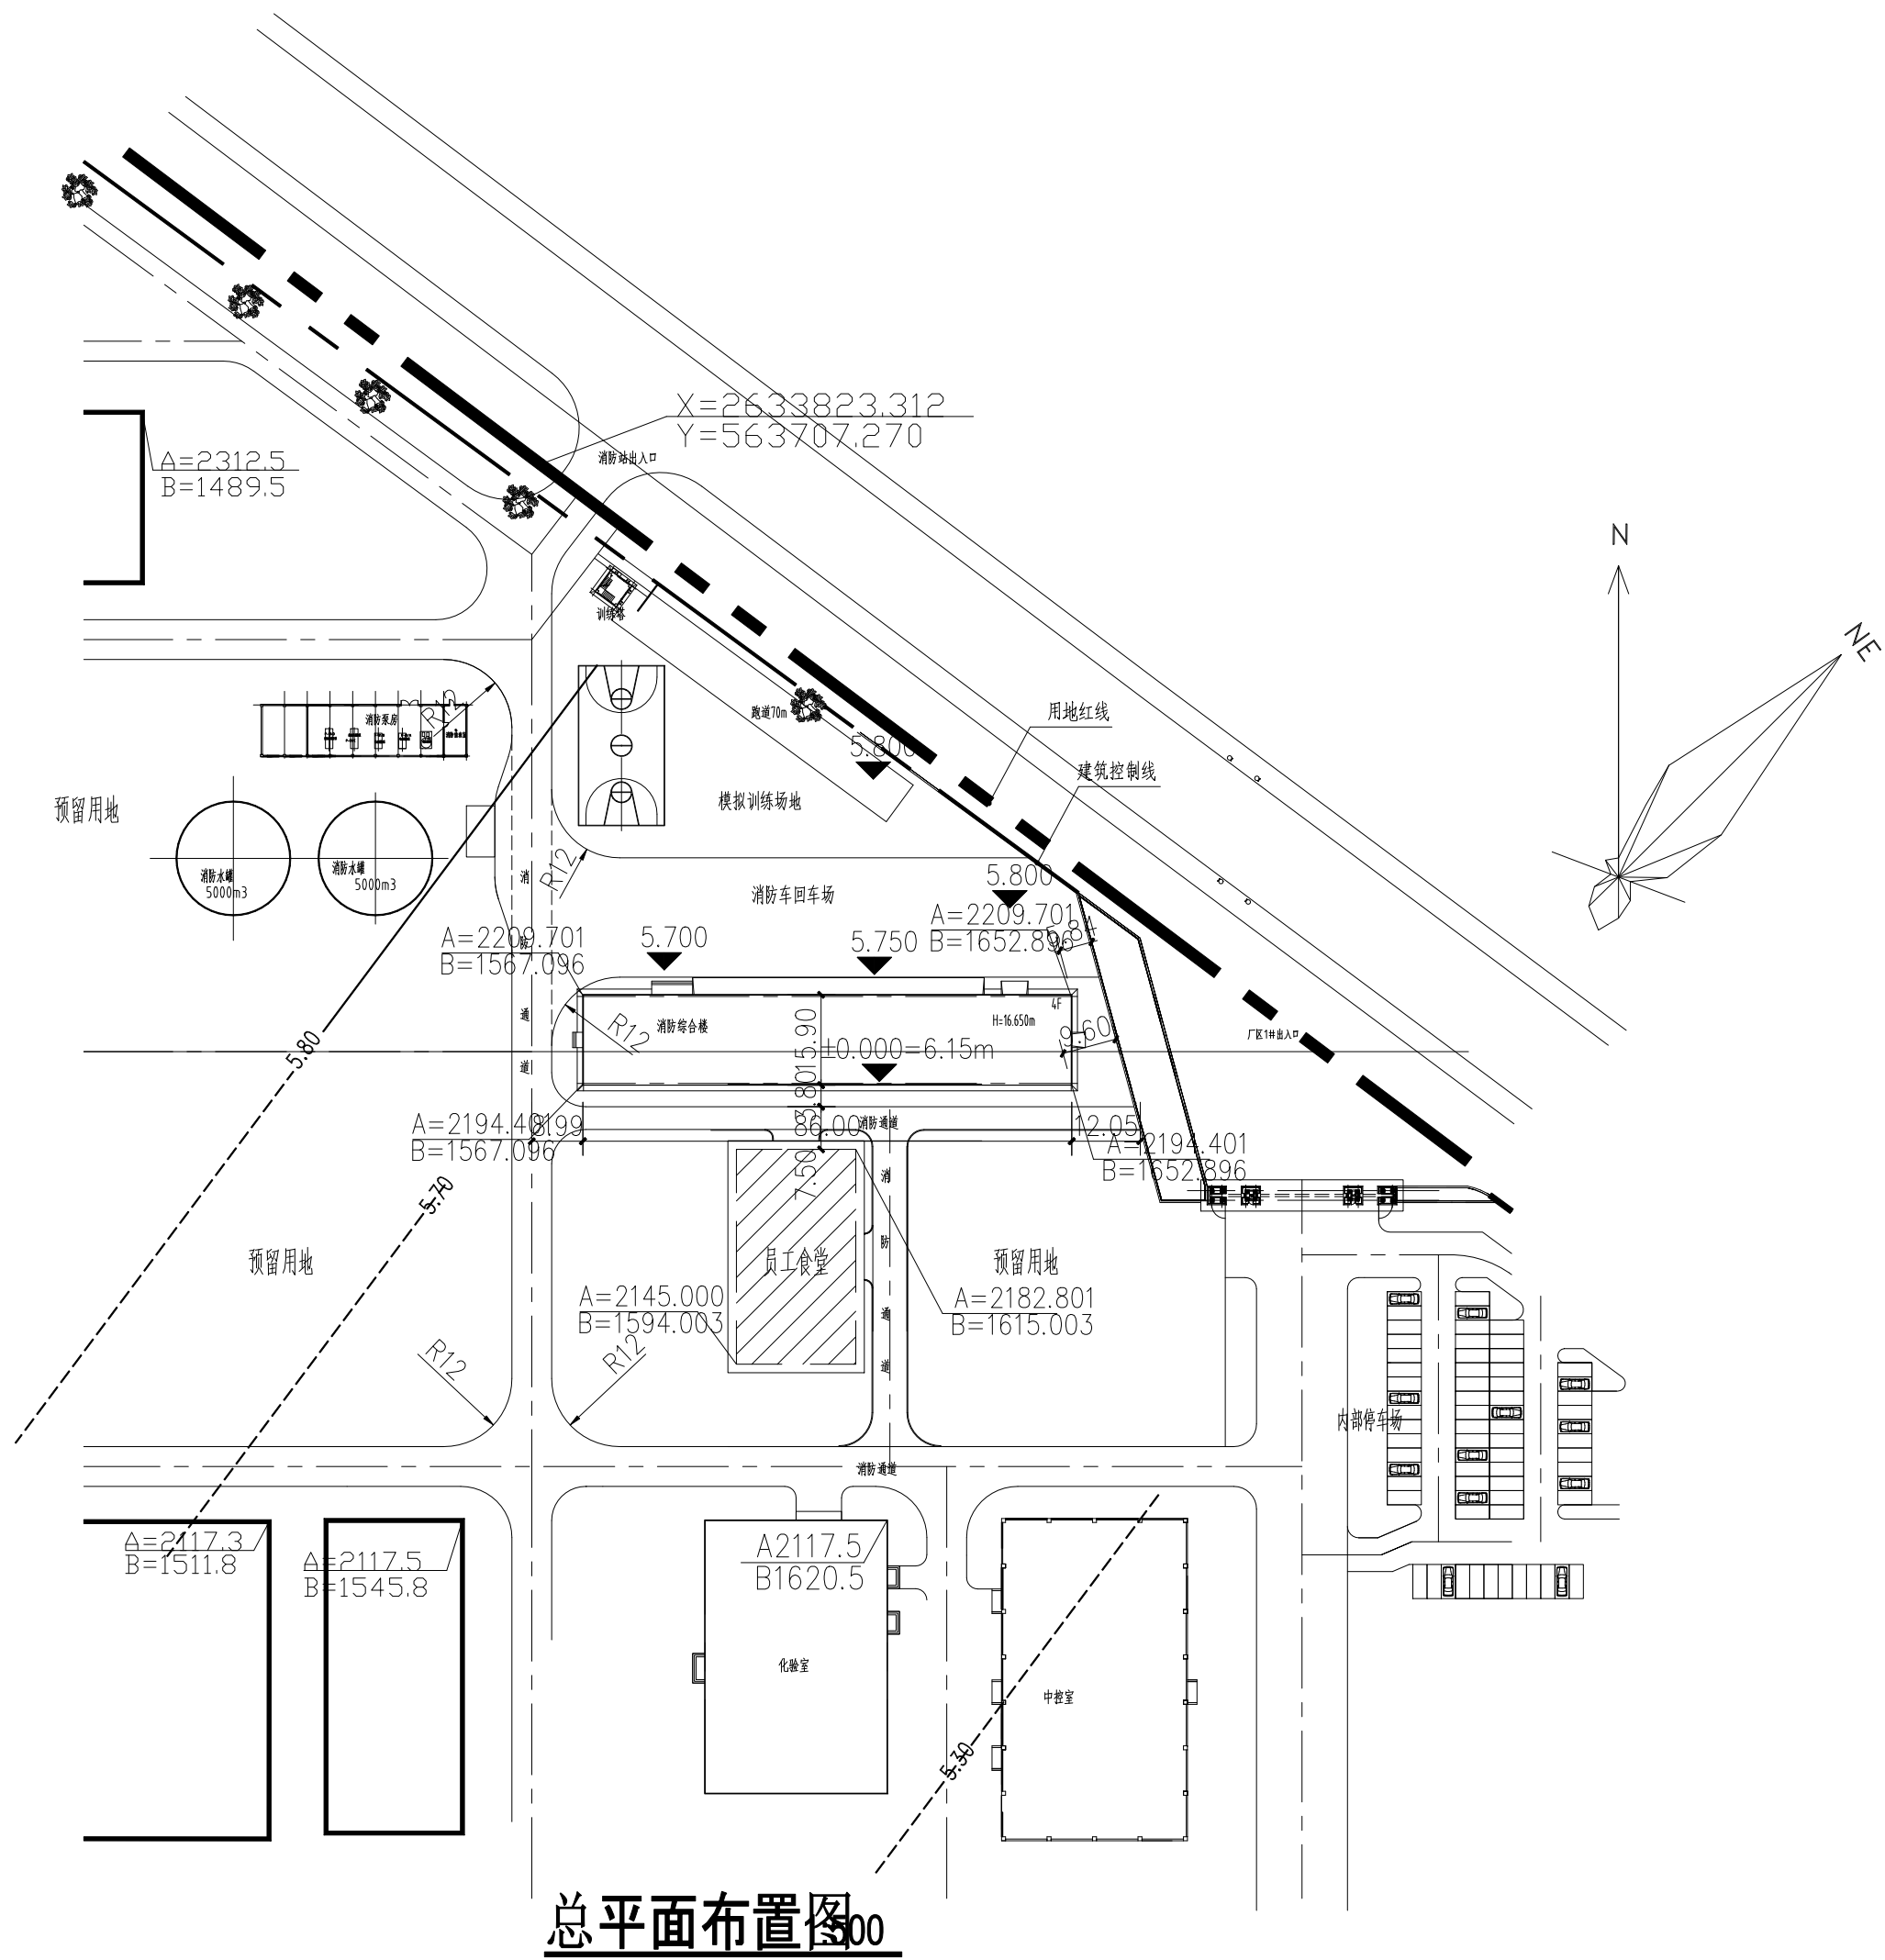

说明:

1. 本图根据业主提供的新增设施红线图及80万吨/年对二甲苯工程总平面布置图(2014.10.21)通过漳浦县城乡规划建设局审查)绘制。
2. 图中坐标、标高及平面尺寸单位均以m计。
3. 本图坐标系为建筑坐标系,其基准点坐标: $\begin{matrix} A^0 \\ B^0 \end{matrix}$ 相当于测量坐标 $\begin{matrix} X^0=2632223.072 \\ Y^0=261432.001 \end{matrix}$
坐标换算公式如下:
$$\begin{aligned} A &= (Y-Y^0)\sin\alpha + (X-X^0)\cos\alpha & X &= A\cos\alpha - B\sin\alpha \\ B &= (Y-Y^0)\cos\alpha - (X-X^0)\sin\alpha & Y &= A\sin\alpha + B\cos\alpha \end{aligned} \quad \alpha = 20.77942^\circ$$

X, Y为1954年北京坐标系
4. 图中所注坐标,建筑物以外墙为准,装置以装置界限为准,罐组以防火堤内提脚线为准。
5. 图中高程为1985年国家高程基准。
6. 厂区内道路均为消防检修道路。
7. 总平面布置执行的主要规范如下:

《石油化工企业设计防火规范》	GB50160-2008
《建筑设计防火规范》	GB50016-2014(2018年版)

	王智	李高飞	金少明	李高飞	金少明			
0	王智	李高飞	金少明	李高飞	金少明			
版次 REV. NO.	设计 DRAWN	校核 CHKD.	审核 APPR.	项目负责人 PROJ. MAN.	专业负责人 PROJ. ENG.			备注 REMARK
ASEC 安徽实华工程技术股份有限公司 ANHUI SHIHUA ENGINEERING & TECHNOLOGY CO., LTD.								
项目 PROJECT	福建福海创石油化工有限公司—消防站/气防站					设计阶段 DES. STAGE	详细设计	
单元 UNIT	消防综合楼(10)					设计专业 DES. SPECIAL	建 筑	
子项 SUB-ITEM						比 例 SCALE	~	
图名 NAME						日期 ISSUE DATE	2018-09	
室内装修做法表、总平面布置图						档案号 DWG. NO.	1700460-10-J-1/2	