

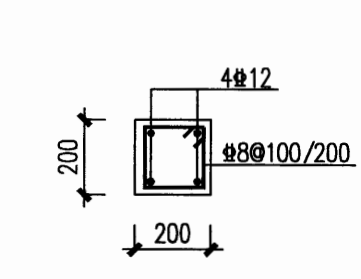


福建省石油化学
工业设计院有限公司
FUJIAN PETROCHEMICAL INDUSTRY DESIGN
INSTITUTE CO., LTD.
证书编号: 甲A235004206 (CLASS A A235004206)

福建省石油化学
工业设计院有限公司
FUJIAN PETROCHEMICAL INDUSTRY DESIGN
INSTITUTE CO., LTD.
证书编号: 甲A235004206 (CLASS A A235004206)

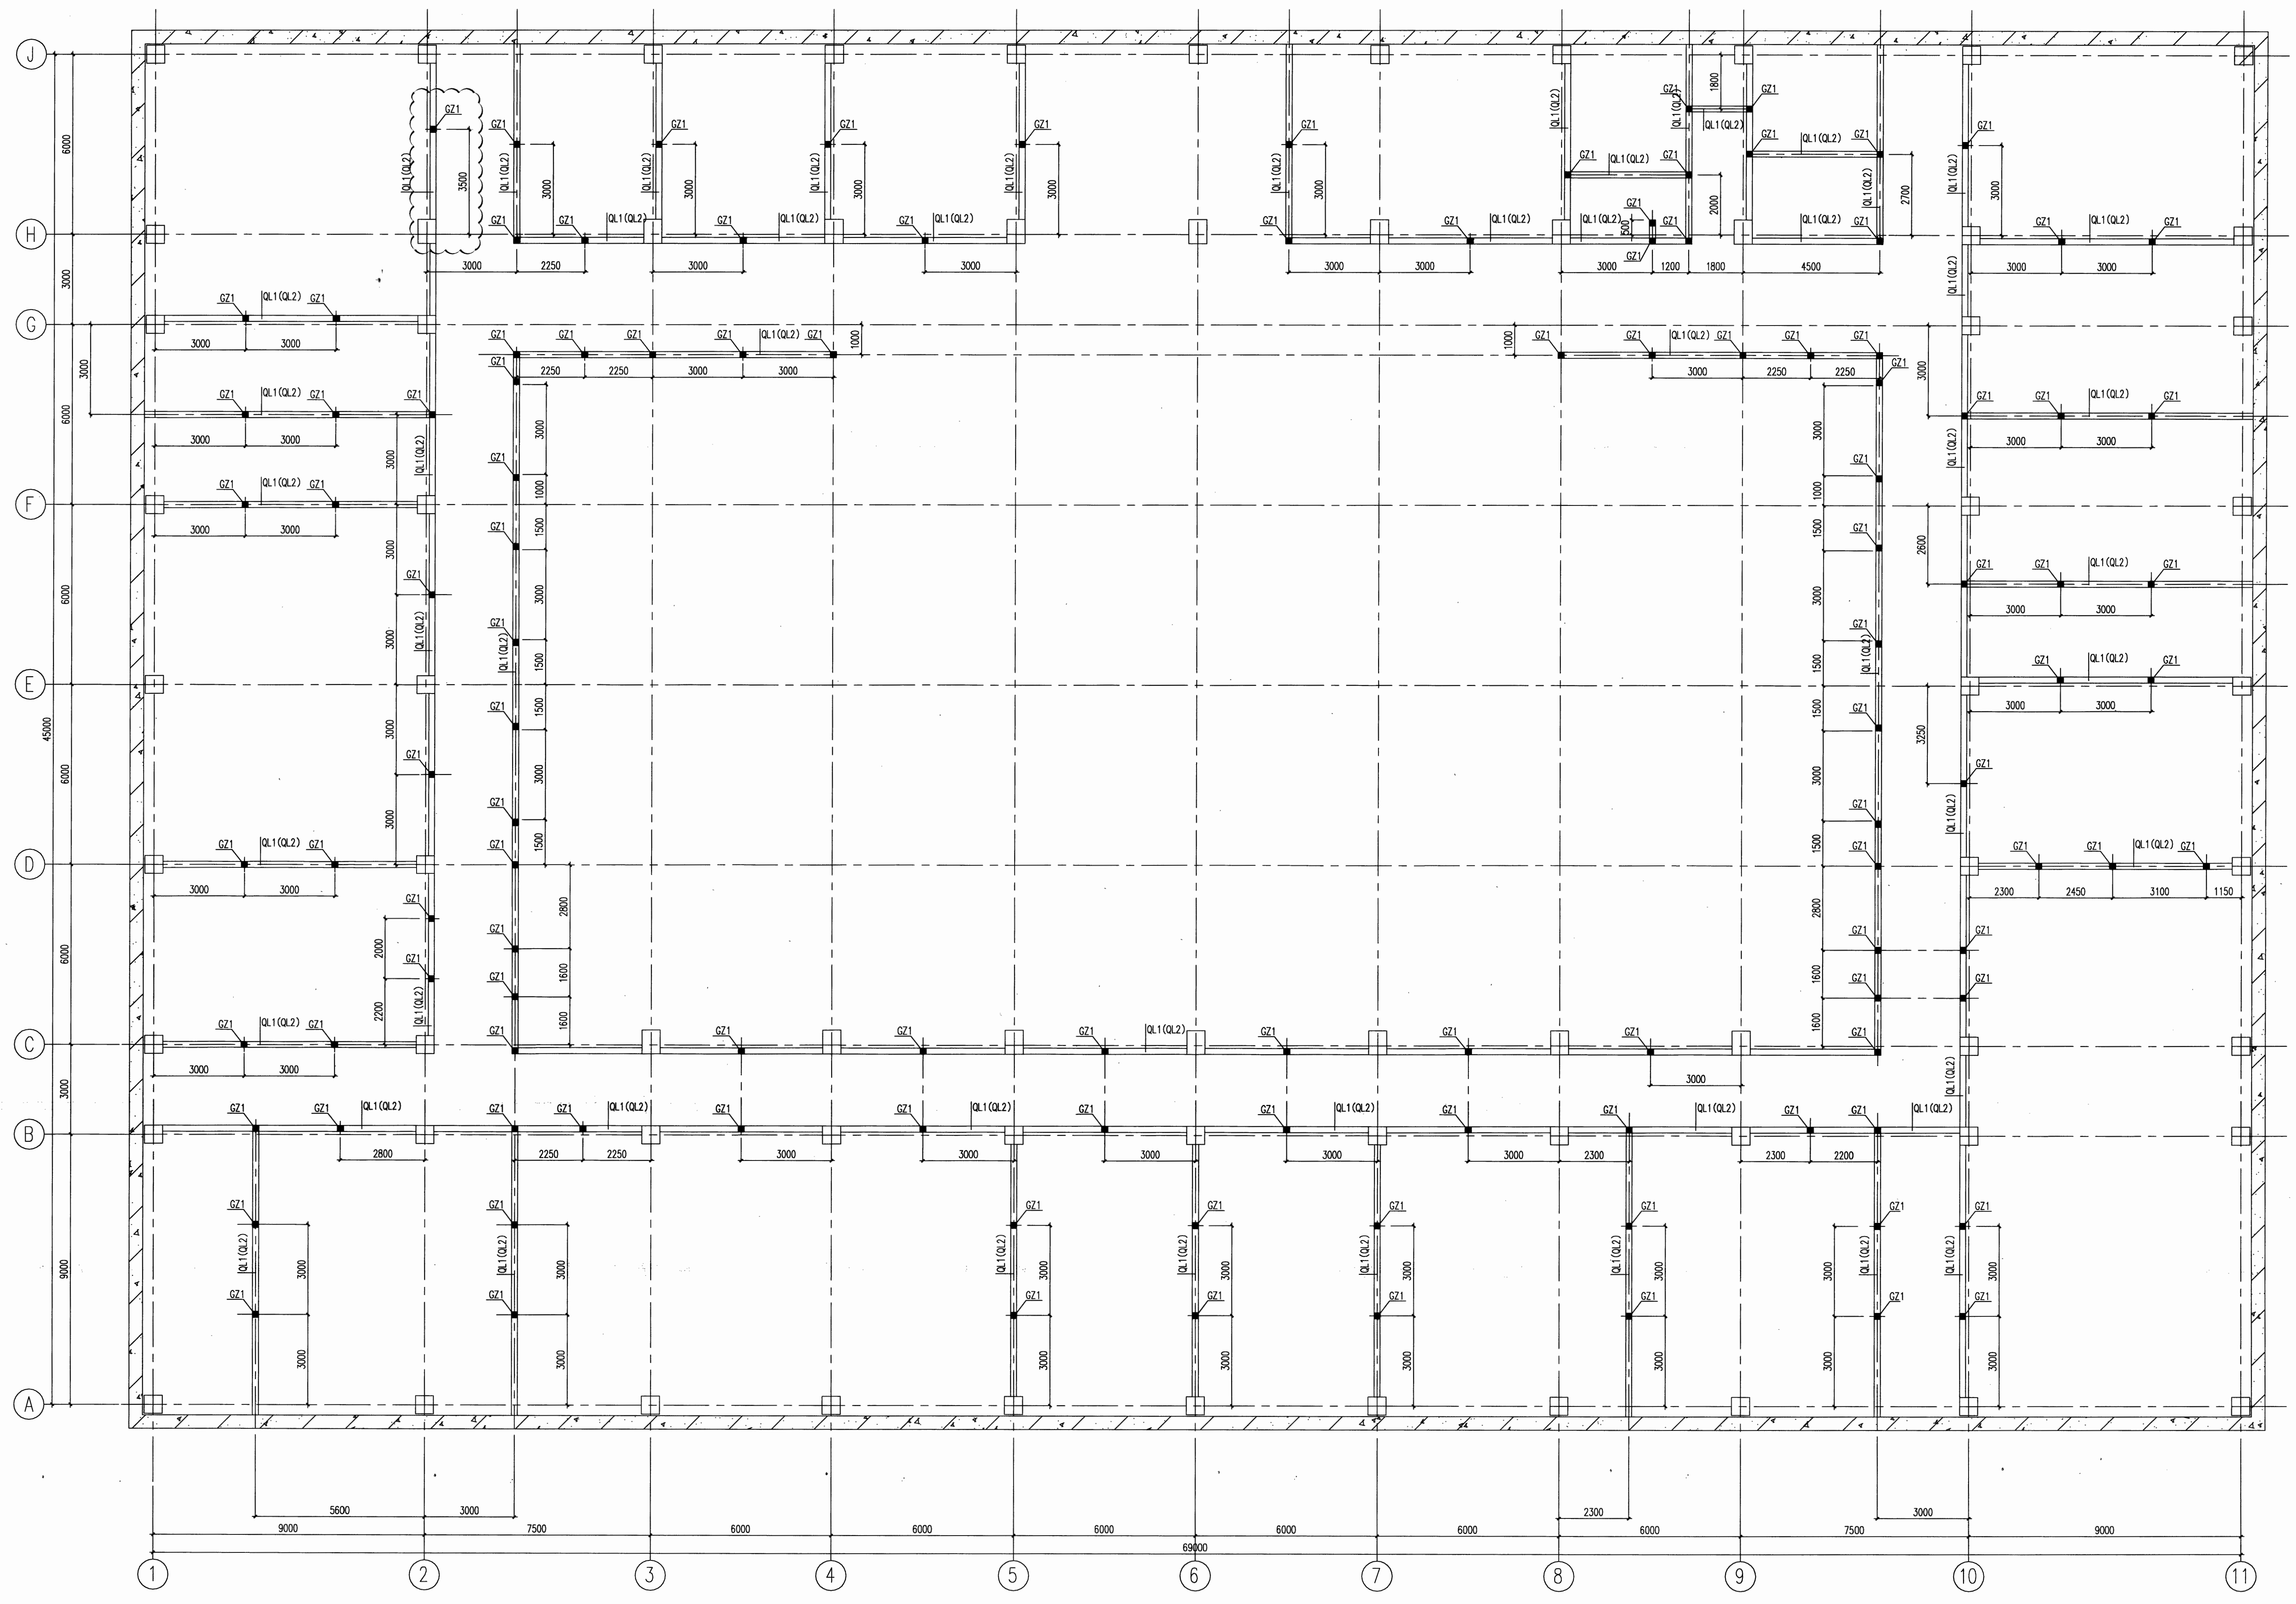

GZ1
纵筋上端锚入梁, 板内35d

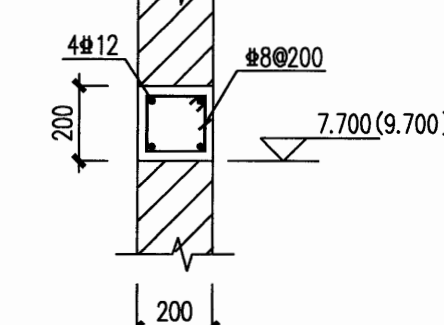

QL1(QL2) 配筋图
纵筋锚入柱或混凝土墙内550

- 附注:
1. 圈梁要和建筑图配合施工, 要求与墙体平齐。
 2. 圈梁若遇洞口被截断, 应采取补强措施, 应在相应洞口上部增设相同截面的附加圈梁, 其与原圈梁的搭接长度不应小于两者中到中垂直距离的2倍, 且不得小于1m。
 3. 圈梁待主框架浇筑完后二次施工, 注意预留其插筋。
 4. 后砌填充墙与框架柱或剪力墙的拉结按工程说明中第13.8条的要求施工。
 5. 电缆沟穿墙洞配合仪表专业图纸施工。

福建省工程勘察设计图章
福建省石油化学工业设计院有限公司
范围: 化工石化医药行业
资质: 甲级 证书: A235004206
有效期至: 2024年09月17日

注册工程师
注册结构工程师
姓名: 陈志东
注册号: 3500420-S011
有效期至: 2024年6月

施工图审查单位 CONSTRUCTION DRAWING EXAMINATION AUTHORITY	施工图审查合格证书编号 SIGN. NUMBER OF CONSTRUCTION DRAWING EXAMINATION QUALIFICATION CERTIFICATE
工程名称 PROJECT	福建福海创石油化工有限公司 原料适应性技改项目配套储运及其它辅助系统设计
建设单位 CONSTRUCTION UNIT	福建福海创石油化工有限公司
设计人 DESIGNER	付亦玮
审核人 CHECKER	付亦玮
审批人 APPROVER	陈志东
校对人 CORRECTOR	陈新松
制图人 DRAWN	陈明环
设计人 DESIGNER	陈志东

图名 DRAWING TITLE	5.250m~屋面构造柱、圈梁平面布置图
图号 DRAWING NO.	T23005/G181S31-A701TG-16
设计阶段 STAGE	初步设计
设计日期 DATE	2023.09
设计人 DESIGNER	付亦玮
审核人 CHECKER	陈志东
审批人 APPROVER	陈新松
校对人 CORRECTOR	陈明环
制图人 DRAWN	陈志东

TCC 中国天辰工程有限公司
CHINA TIANTHENG ENGINEERING CORPORATION
2023.11.20

5.250~屋面构造柱、圈梁平面布置图