

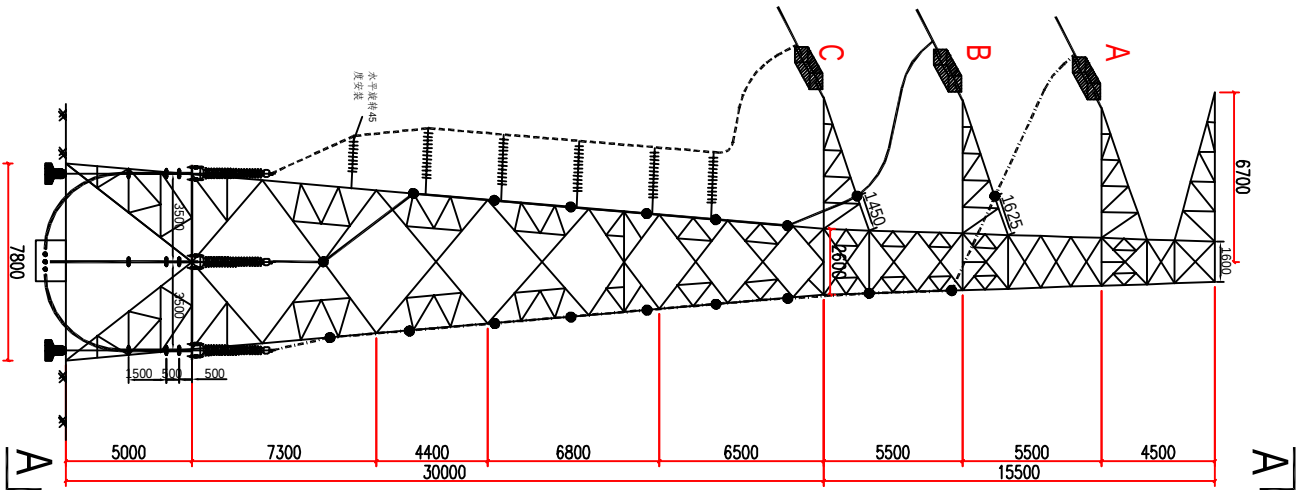


II回路路设备材料表					
序号	名 称	型 号	单位	数量	备 注
1	电缆户外终端头	YJ2MCA-127/220-1×1200	个	3	
2	氧化锌避雷器	以订货型号为准	个	3	
3	设备线夹（电缆终端用）	SYS-400/200B	个	3	
	钢铝过渡板	10cm*10cm*3mm	个	3	
4	设备线夹（避雷器用）	SY-400/35B	个	3	
5	T型线夹（压缩型）	TY-400/35	个	3	
6	引下线	2*TL/LB20A-400/35	米	130.2	
7	220kV横担式复合绝缘子	D0203-04	个	24	
8	固定式电缆夹具	D0204-03	个	12	

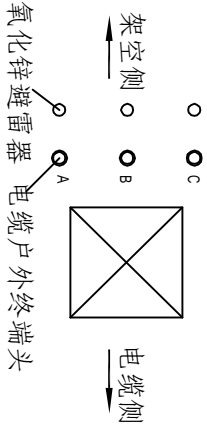

面向PX厂区方向

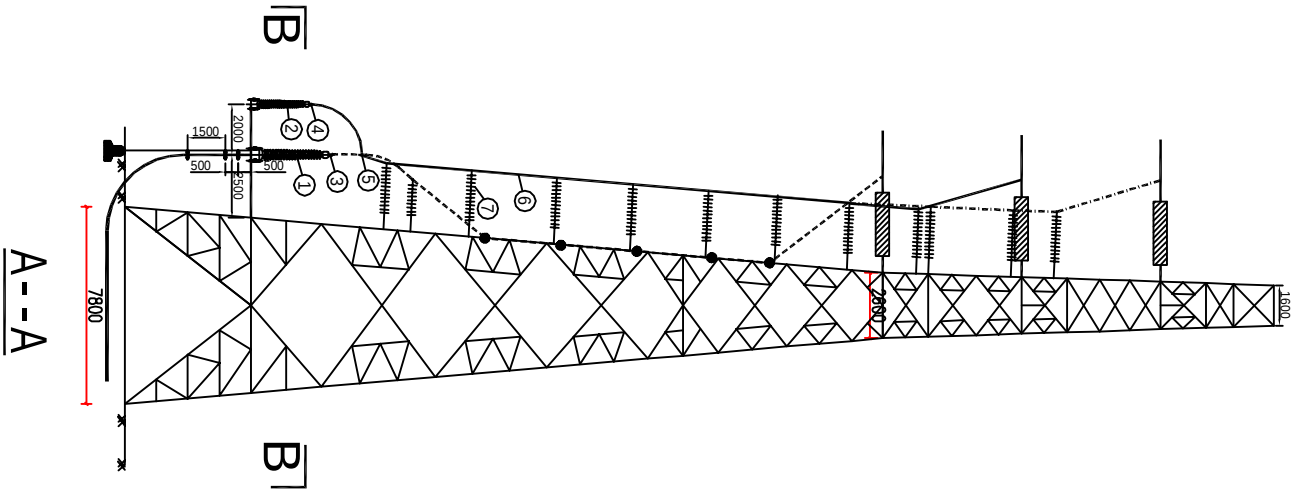

B--B

- 说明：1、图中单位为mm。
- 接地电缆应用自粘式绝缘带绑扎在支架上合适的地方，以避免悬空，同时铜接线端子与支架相接。
 - 施工前应仔细核对塔上相序，经相关专业人员确认后，方可施工。
 - 横担式复合绝缘子固定时，遇到塔身接口可上下移动避开。
 - 避雷器接地端应可靠接地。
 - 图中电缆弯曲半径不小于3m。
 - 图中所有电缆均应缠防火包带。
 - 终端塔区须设置围栏并悬挂警示标志。
 - 由于出图时横担复合绝缘子尚未订货，施工单位施工时根据订货厂家提供的尺寸在塔身夹具留孔安装。塔身夹具见结构相关图纸。

 福建永通工程顾问有限公司 FUJIAN TONG FU PROJECT CONSULTANT Co.,LTD				天津-静海区220kV I、II回线路（厂外部分）工程		施工图设计阶段	
批准		校核		厂外II回电缆终端塔布置图			
审核		设计制图					
		CAD制图					
	日期	年月日					
图号		351-S422S-00203-02					