


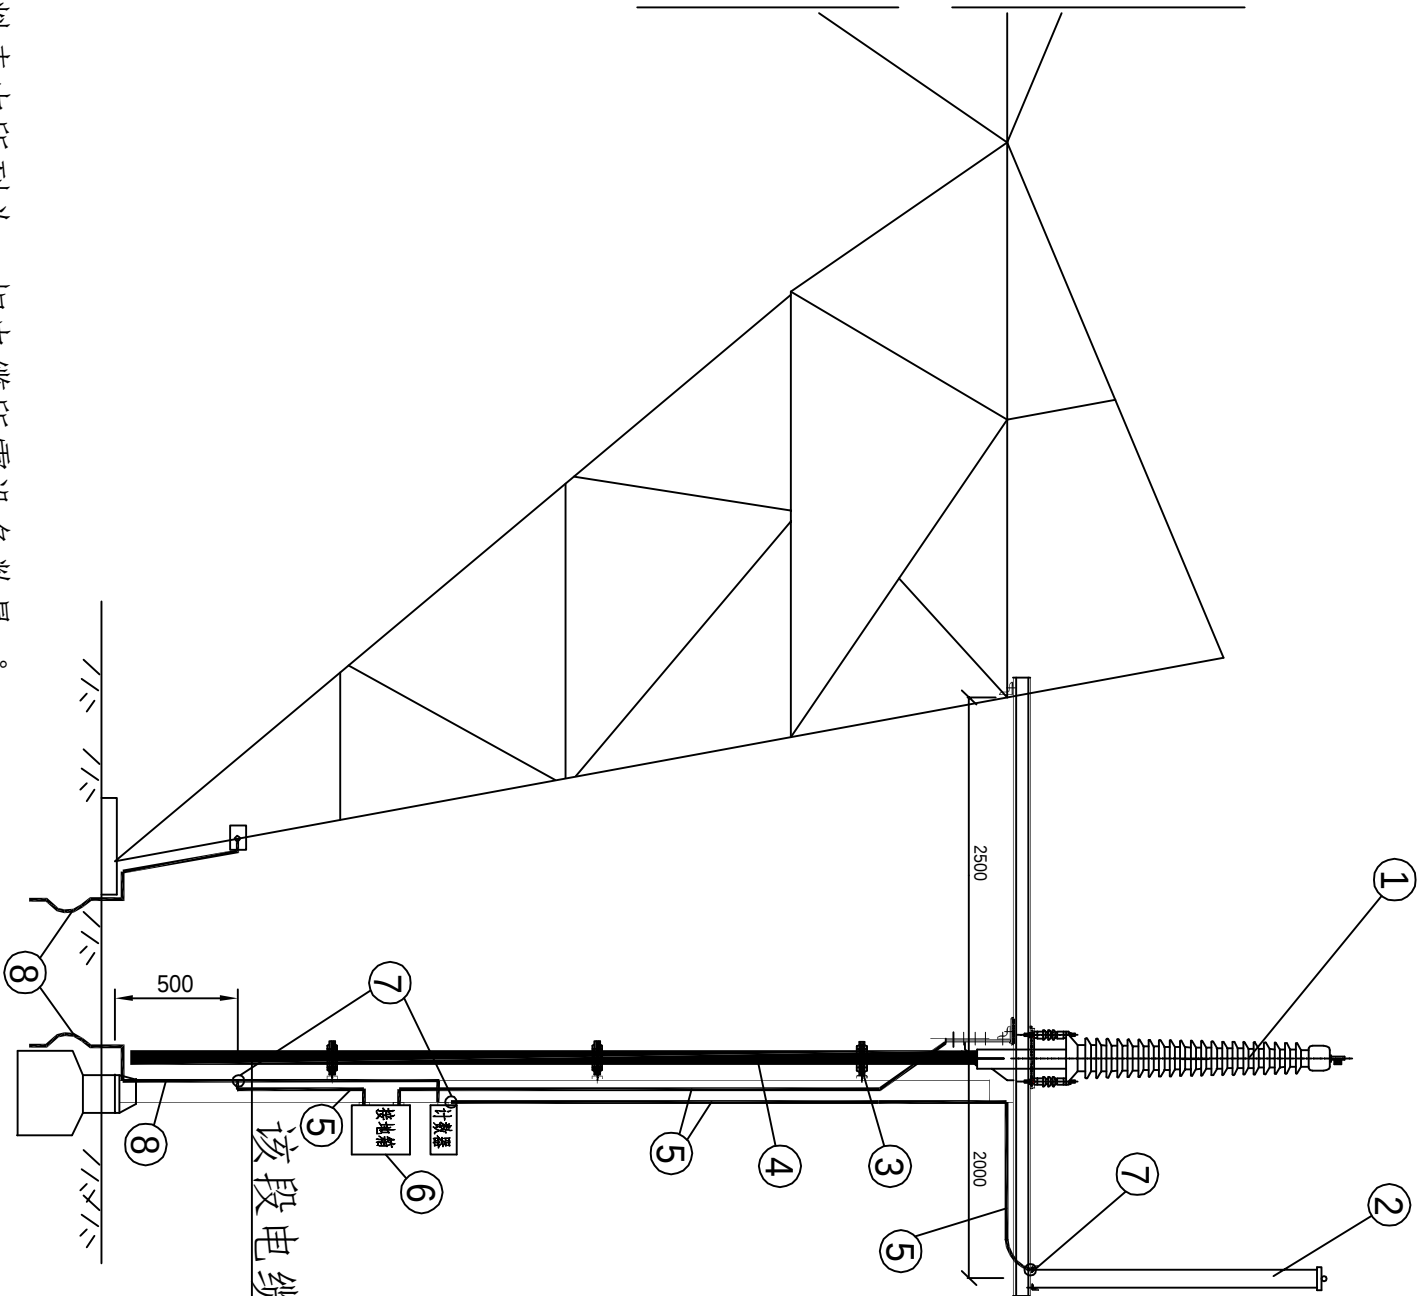

说明 :1、材料表中所列为单相电缆所需设备数量。
2、接地电缆 ⑤ 应用铜塑线与角钢立柱固定，避免悬空。
3、接地扁钢 ⑧ 由角钢立柱引下与铁塔腿接地孔相连。
4、氧化锌避雷器应带电监测仪，放电监测仪的安装依据产品安装说明及现场情况确定。

- 5、接地电缆 ⑤ 的长度应根据电缆平台高度现场确定。
6、接地箱 ⑥ 的位置为电缆支架离地约1.5米高度。
7、电缆波纹保护管露出地面段应不小于2.0m，埋入地下段不小于0.2m。
8、电缆固定方式详见图 D0203-01、02。

8	接地扁钢	-6*80	2	热镀锌，与铁塔接地装置相连
7	铜接线端子		1	
6	单相直接接地箱		约24米	具体长度以现场大量为准
5	接地电缆			
4	220kV电缆			
3	固定式电缆夹具			数量见电缆终端塔布置图
2	氧化锌避雷器		1	
1	电缆户外终端头			
编号	名称	型号规格	数量	备注

福建永福工程顾问有限公司 FUJIAN YONG FU PROJECT CONSULTANT Co.,LTD				天福~腾龙芳径220kV I、II回线路（厂区部分）工程		施工图阶段
批准		校核		电缆终端平台设备安装图		
审核		设计制图				
		CAD制图				
日期	年月	比例		图号	35I-S422S-D0203-03	