取证单位	京鼎工程建设有限公司
证书编号	甲级 AW111001191
发证单位	中华人民共和国住房和城乡建设部

甲

XF41M-0000-001
DWG. NO.

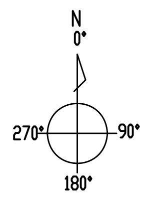
N
0°
90°
180°
270°

编号	名称	型钢规格	材质
H250		H250X250X9X14	Q235B
H150		H150X150X7X10	Q235B

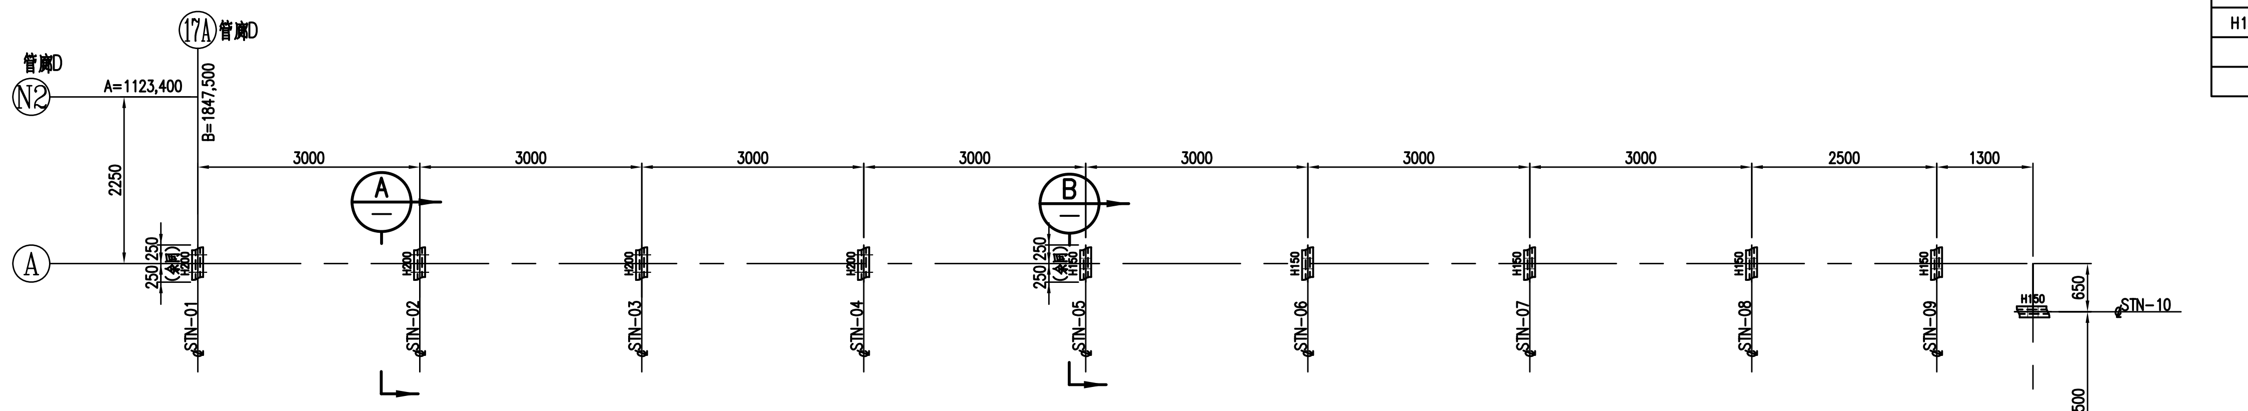

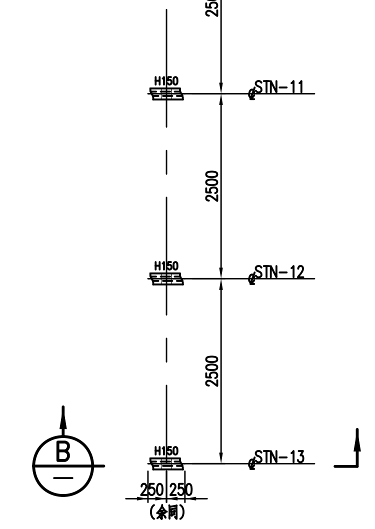
管廊D
N2
A=1123,400
17A
管廊D
B=1847,500
2250
A
250 250
(余同)
3000
3000
3000
3000
3000
3000
3000
2500
1300
A
B
H200
H150
STN-01
STN-02
STN-03
STN-04
STN-05
STN-06
STN-07
STN-08
STN-09
650
STN-10
2500
STN-11
2500
STN-12
2500
STN-13
B
250 250
(余同)

管撑钢结构平面图

比例 = 1:50

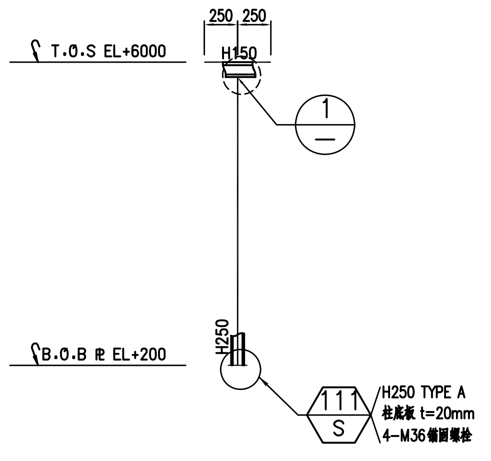
250 250
T.O.S EL+6000
H150
1
B.O.B P.P EL+200
H250
111
S
H250 TYPE A
柱底板 t=20mm
4-M36锚固螺栓

剖面图 A
S=NONE
STN-01~STN-04

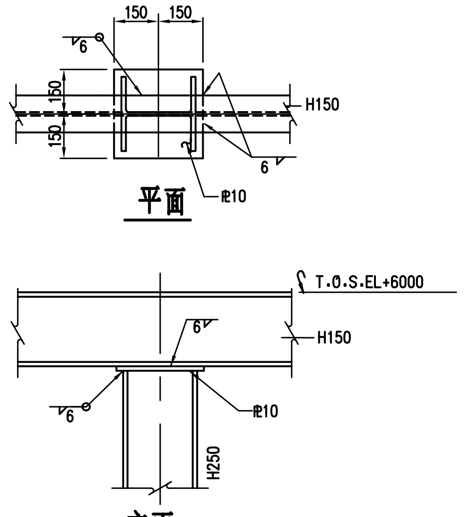
150 150
6
150
150
H150
6
P.P10
T.O.S.EL+6000
6
H150
6
P.P10
H250

平面

立面

洋 细 图 1
S=1:10

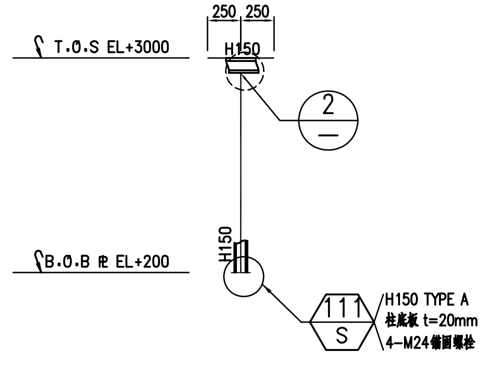
250 250
T.O.S EL+3000
H150
2
B.O.B P.P EL+200
H150
111
S
H150 TYPE A
柱底板 t=20mm
4-M24锚固螺栓

剖面图 B
S=NONE
STN-05~STN-13

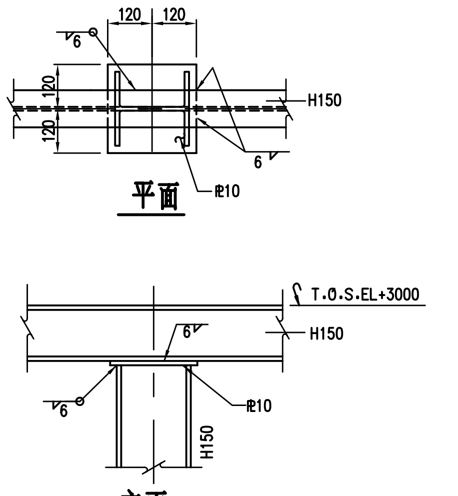
120 120
6
120
120
H150
6
P.P10
T.O.S.EL+3000
6
H150
6
P.P10
H150

平面

立面

洋 细 图 2
S=1:10

说明:

1. 厂区原点坐标系(A=1000,000 ; B=1000,000)相当于北京54坐标系
(X=2632803,253 ; Y=562721,726); 相关参考见总图专业统一规定
2. H.P.OF PAVING EL±0.0=1985年国家高程基准+8,000mm. 图示尺寸均以mm为单位.
3. 本结构钢材材质为Q235B,钢结构总说明见图号XF11B-0000-011
4. 钢结构焊接标准图见图号XF11B-0000-012
5. 钢结构标准图见图号XF11B-0000-011~016
6. 基础图见XF38M-0000-001.
7. 本图内容为：17076-CSU机泵循环水改造新增管撑及基础.

2	ISSUED FOR CONSTRUCTION(供施工用)	01/07/18'	丁毅伟	许艳兰	张平
REV. NO. 版次	DESCRIPTION 说明	DATE 日期	BY 设计	CHK. 校核	APPR. 审核

CLIENT
建设单位
腾龙芳烃（漳州）有限公司
Dragon Aromatics (Zhangzhou) Co., Ltd. (DAC)

ENGINEERING COMPANY
设计单位
CTCI
京鼎工程建设有限公司
CTCI Beijing Co., Ltd.
设计证书编号: 甲级 AW111001191

PROJECT NAME
项目名称
腾龙芳烃凝析油分离装置整改修复工程

TITLE
图名
17076-管撑钢结构图
1/1

CERTIFIED FOR CONSTRUCTION
项目经理(PM): ____________
日 期 (DATE): ____________

	设计 DESN.	校核 CHK.	审核 APPR.	审定 FINAL APPR.
签字 BY	丁毅伟	许艳兰	张平	
日期 DATE	01/03/18'	01/05/18'	01/07/18'	

CLIENT PROJ. No.: 业主项目编号:
CTCI Beijing PROJ. No.: 京鼎项目编号: 17E3166A
SCALE: 比例: 1:100
CTCI Beijing DWG No.: 京鼎图号: XF41M-0000-001
SHEET: 张数: 1
REV: 版次: 2
CLIENT DWG No.: 业主图号:
STATUS 阶段: Detail Design 详细设计

SIZE A1