

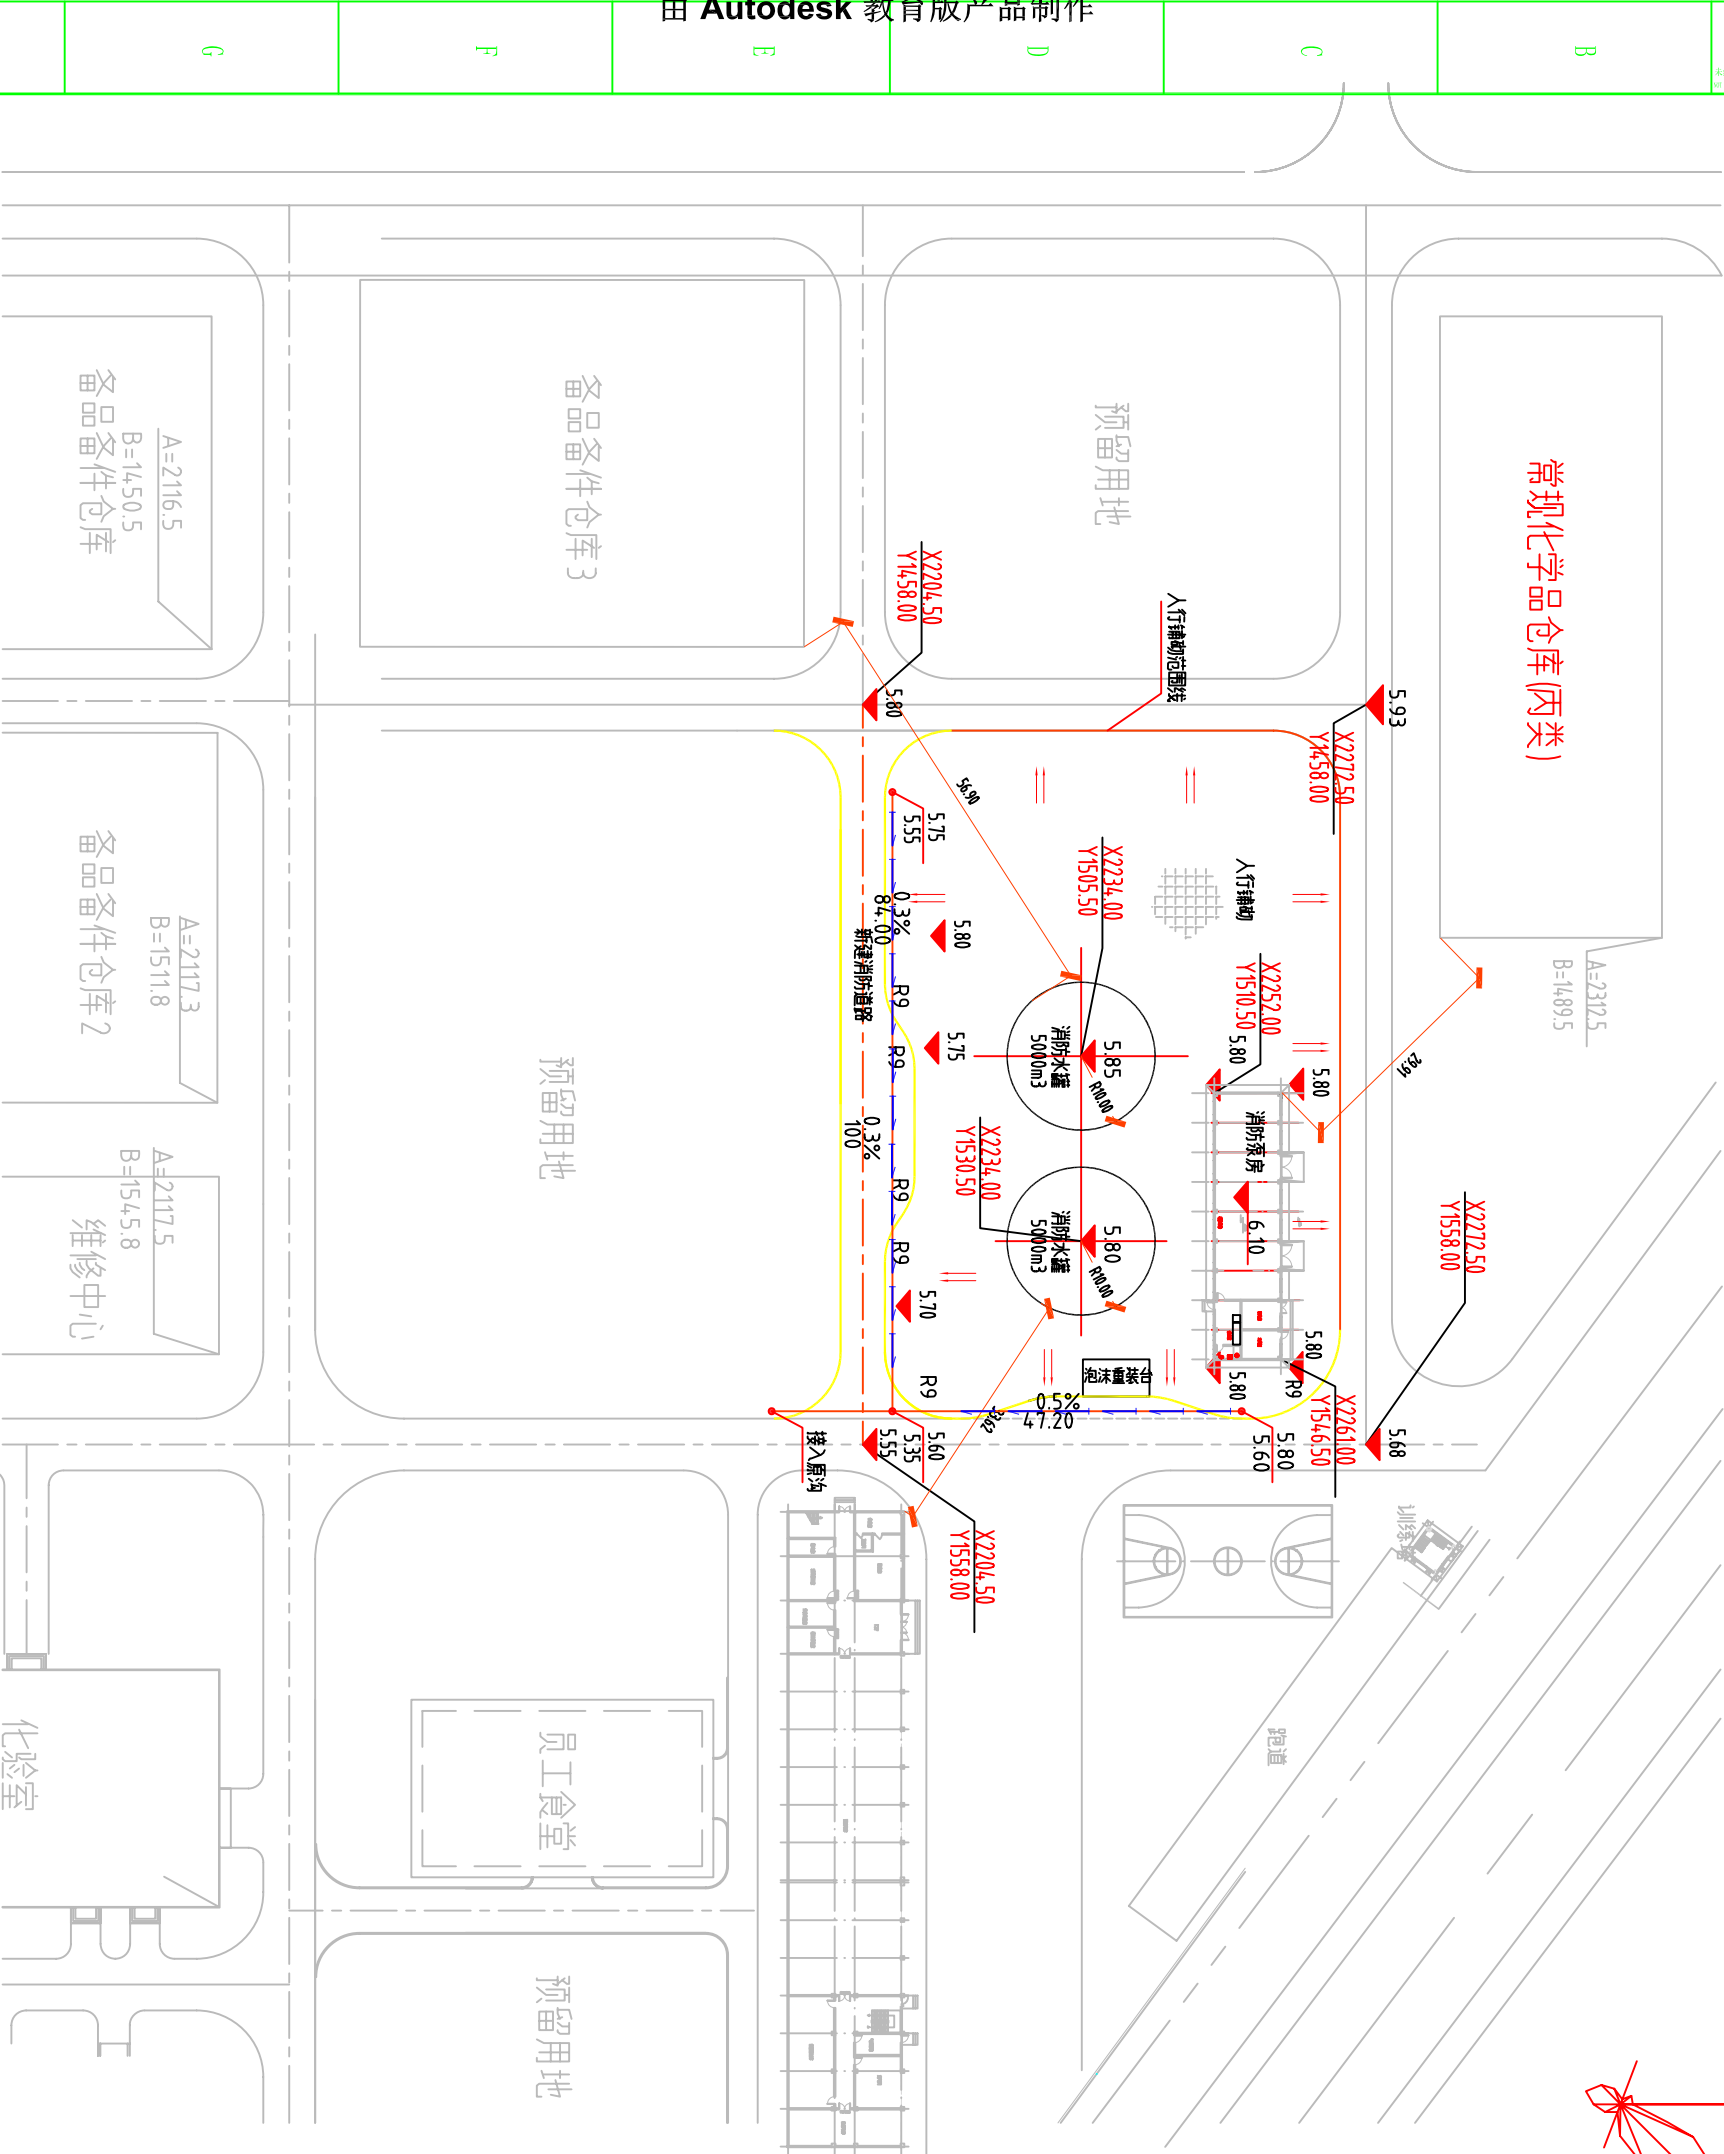


图 例

图 例	名 称
	用地围墙
	新建构筑物
	已建设施
	新鲜水点
	化学工业区统一的建筑坐标
	除盐水点

说明：

1、设计依据： 业主提供地形图资料。

执行规范： 《石油化工业企业设计防火规范》 GB50160-2008。

2、设计内容： 新建场地及车行道路做法、消防泵房及消防水罐定位。

3、新建车行道路及场地如图所示，人行辅助做法为： 120mm厚C25混凝土面层， 100mm厚粗砂垫， 150mm厚碎石垫层， 素土夯实路基， 压实度>94%。车行辅助做法为： 220mm厚C25混凝土面层， 200mm厚粗砂垫， 200mm厚碎石垫层， 素土夯实路基， 压实度>94%。因施工破坏的场地地坪、路缘石按原有恢复。

4、新增排水沟做法，车行场地排水盖板沟，深度0.35m，宽度0.4m，玻璃钢盖板，接入原排水沟。

5、图中尺寸以米计，高程为吴淞高程。

0	郭晓宇	方 明	季柏森	赵 梅	季柏森		
版次	设计	校 核	审 核	项目负责人	专业负责人		
REV. NO.	DRAWN	CHECK	APPR.	PROJ. MGR.	PROJ. ENG.		

ASEC 安徽实华工程技术有限公司 ANHUI SHIHUA ENGINEERING & TECHNOLOGY CO., LTD.				设计阶段	详细设计
项目 Project				设计内容	总图运输
单元 Unit				比例	1: 500
子项 Sub Item				日期	2018-11
图名 Rev. No.				档案号	800610-00-2-1/1
平南及竖向布置图				档案号	800610-00-2-1/1