



A-A

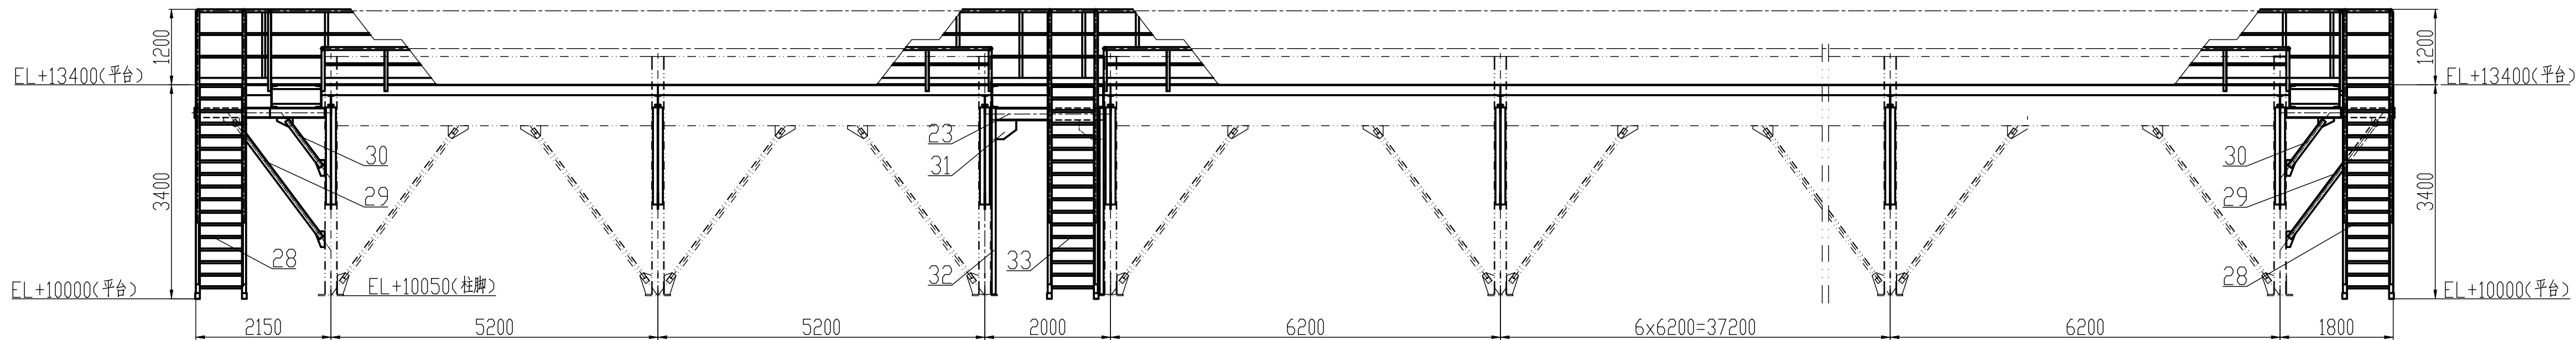


栏杆立柱与平台边梁焊接详图

1:10

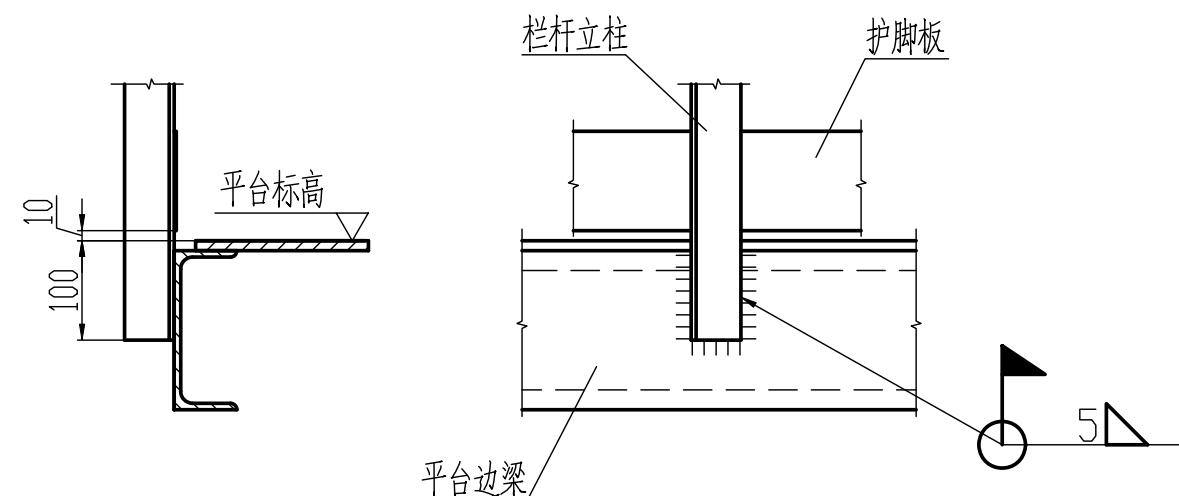

栏杆扶手与斜梯扶手对接

1:4

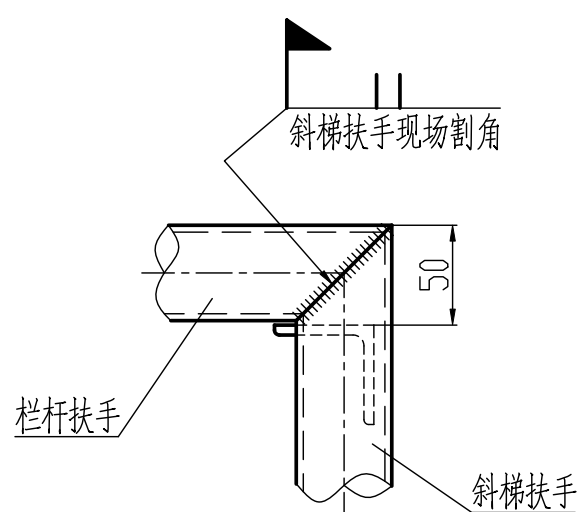

技术要求


- 平台应按GB50205-2001《钢结构工程施工及验收规范》进行制造和验收。
- 所有钢材的机械性能、化学成分及外形尺寸应符合有关的国家标准并有质量证明书。
- 图中除注明者外，所有搭接或角接焊缝的焊角高度均不低于较薄母材的厚度，且须连续焊。
- 钢结构涂漆前应进行喷砂防锈处理，处理质量达到Sa2.5级(GB8923-88)，涂漆按规定。
- 在各零部件的明显处，用红油漆书写其位号、代号以及名称，要求字迹工整、清晰。

- 注：1. 本图中尺寸单位为mm。
2. 本图中所有立柱、梁、平台、护栏、斜撑、连接板及平台铺板（花纹钢板）均选用Q235B级钢。
3. 图中点化线所示为提供部分，不包含在此平台内。
4. 平台、梯子对接处
5. 栏杆对接处


34	TP12x62-29	斜撑四	2L-75x75x6	24	组焊件	L=1600
33	TP12x62-28	斜梯二		1	组焊件	H=3400
32	TP12x62-27	斜撑三	[-160x63x6.5	4	Q235B	L=3677
31	TP12x62-26	筋板δ=8		4	Q235B	
30	TP12x62-25	斜撑二	2L-75x75x6	2	组焊件	L=2350
29	TP12x62-24	斜撑一	2L-75x75x6	2	组焊件	L=1000
28	TP12x62-23	斜梯一		2	组焊件	H=3400
27		梁 五	I-200x100x7	1	Q235B	L=2070
26		梁 四	I-200x100x7	1	Q235B	L=1720
25		梁 三	I-200x100x7	2	Q235B	L=870
24		梁 二	I-160x88x6	24	Q235B	L=1315
23		梁 一	I-200x100x7	2	Q235B	L=1800
22	TP12x62-22	平台八	12500x1780x365	1	组焊件	
21	TP12x62-21	栏杆十四	(7379+468)x1300x50	1	组焊件	
20	TP12x62-20	栏杆十三	3978x1300x50	1	组焊件	
19	TP12x62-19	栏杆十二	6000x1300x50	2	组焊件	
18	TP12x62-18	栏杆十一	6000x1300x50	1	组焊件	
17	TP12x62-17	栏杆十	(7379+118)x1300x50	1	组焊件	
16	TP12x62-16	栏杆九	(6000+800)x1300x50	1	组焊件	
15	TP12x62-15	栏杆八	6000x1300x50	18	组焊件	
14	TP12x62-14	栏杆七	(5928+800)x1300x50	1	组焊件	
13	TP12x62-13	栏杆六	(2549+960)x1300x50	1	组焊件	
12	TP12x62-12	栏杆五	(6000+400)x700x50	2	组焊件	
11	TP12x62-11	栏杆四	6000x700x50	12	组焊件	
10	TP12x62-10	栏杆三	(7878+400)x700x50	2	组焊件	
9	TP12x62-09	平台六	(5360+400)x700x50	2	组焊件	
8	TP12x62-08	栏杆一	(5318+400)x700x50	2	组焊件	
7	TP12x62-07	平台七	6150x800x165	1	组焊件	
6	TP12x62-06	平台六	7150x800x165	1	组焊件	
5	TP12x62-05	平台五	12500x800x365	2	组焊件	
4	TP12x62-04	平台四	8000x800x165	1	组焊件	
3	TP12x62-03	平台三	6200x800x165	14	组焊件	
2	TP12x62-02	平台二	7200x800x165	2	组焊件	
1	TP12x62-01	平台一	7350x800x165	1	组焊件	
序号	代 号	名 称	数 量	材 料	备 注	

设计	更改文件号	签 字	日 期	腾龙芳烃(漳州)有限公司 500万吨/年凝析油加氢装置 15-AC-101梯子平台 15-AC-103梯子平台	XADQ-TP12x62-00 图样标记 图 窗 重 复 比 例 S A1 1:70 共 张 第 张
校 对				总 图	西安大秦化工机械股份有限公司
审 核					
标 准 化					
审 定					

B-B

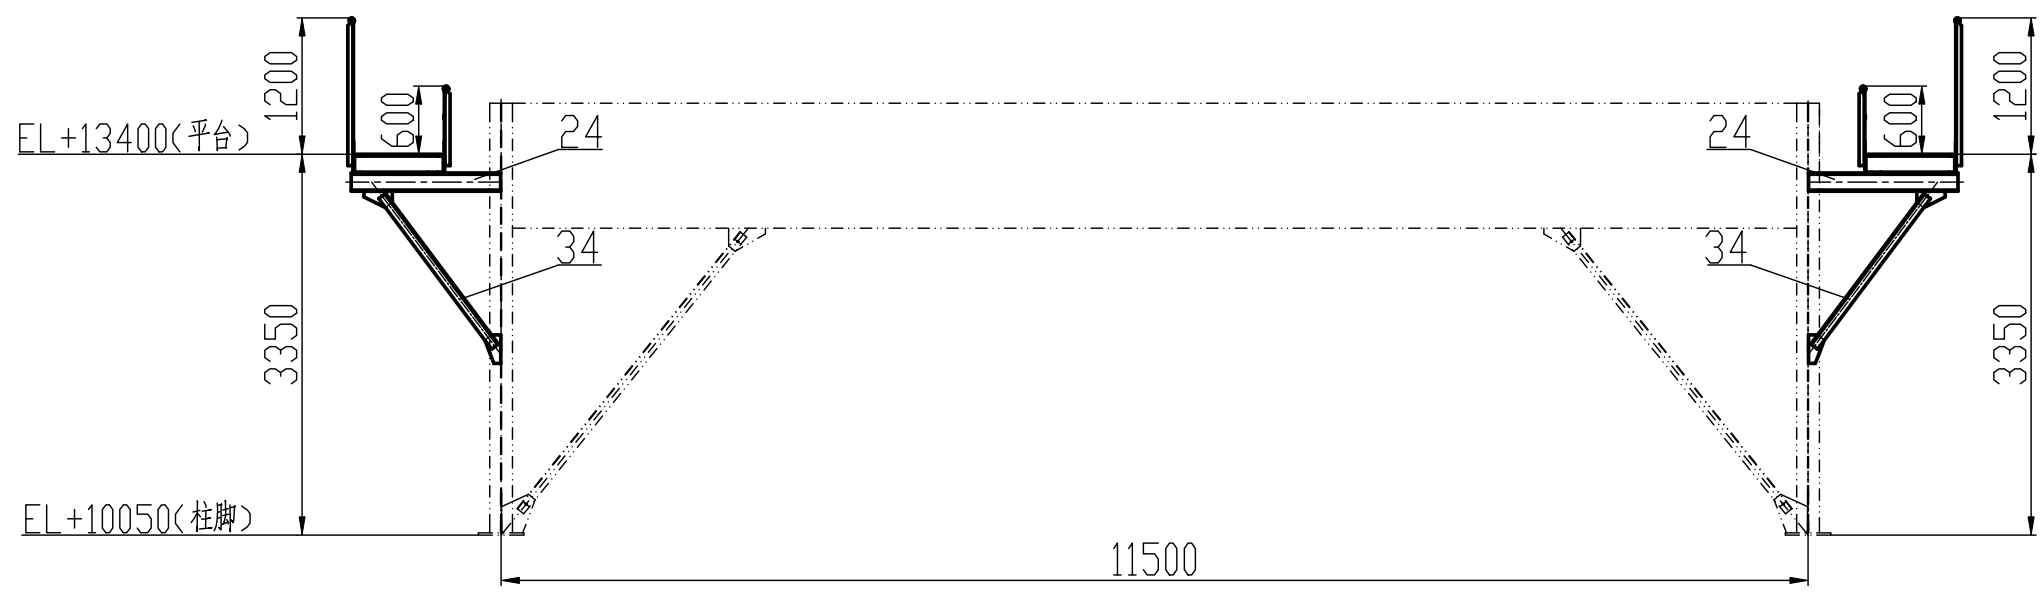


C-C

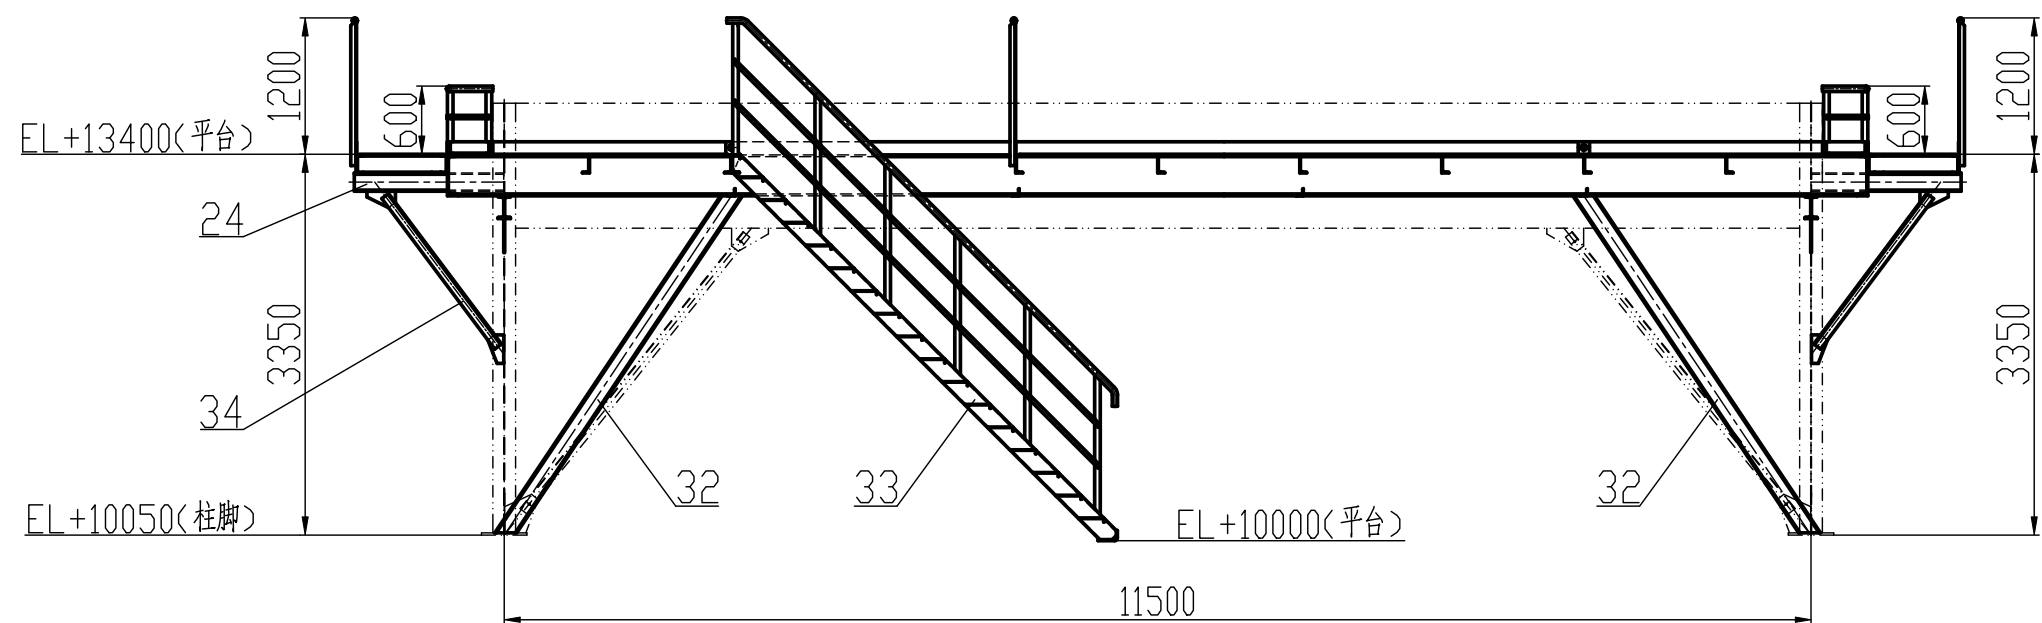


D

1:8

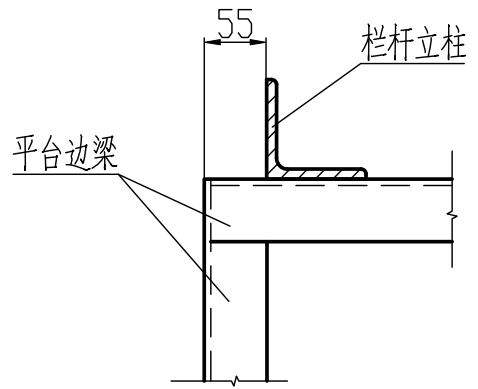

E

1:8

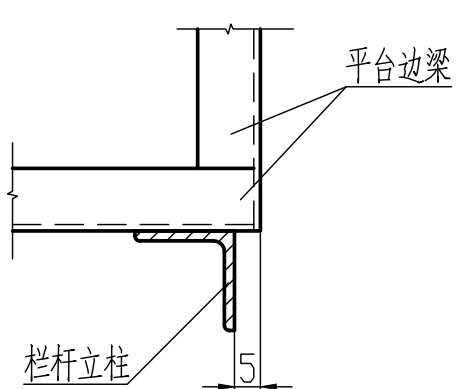

平台拐角处栏杆扶手对接详图

1:4

