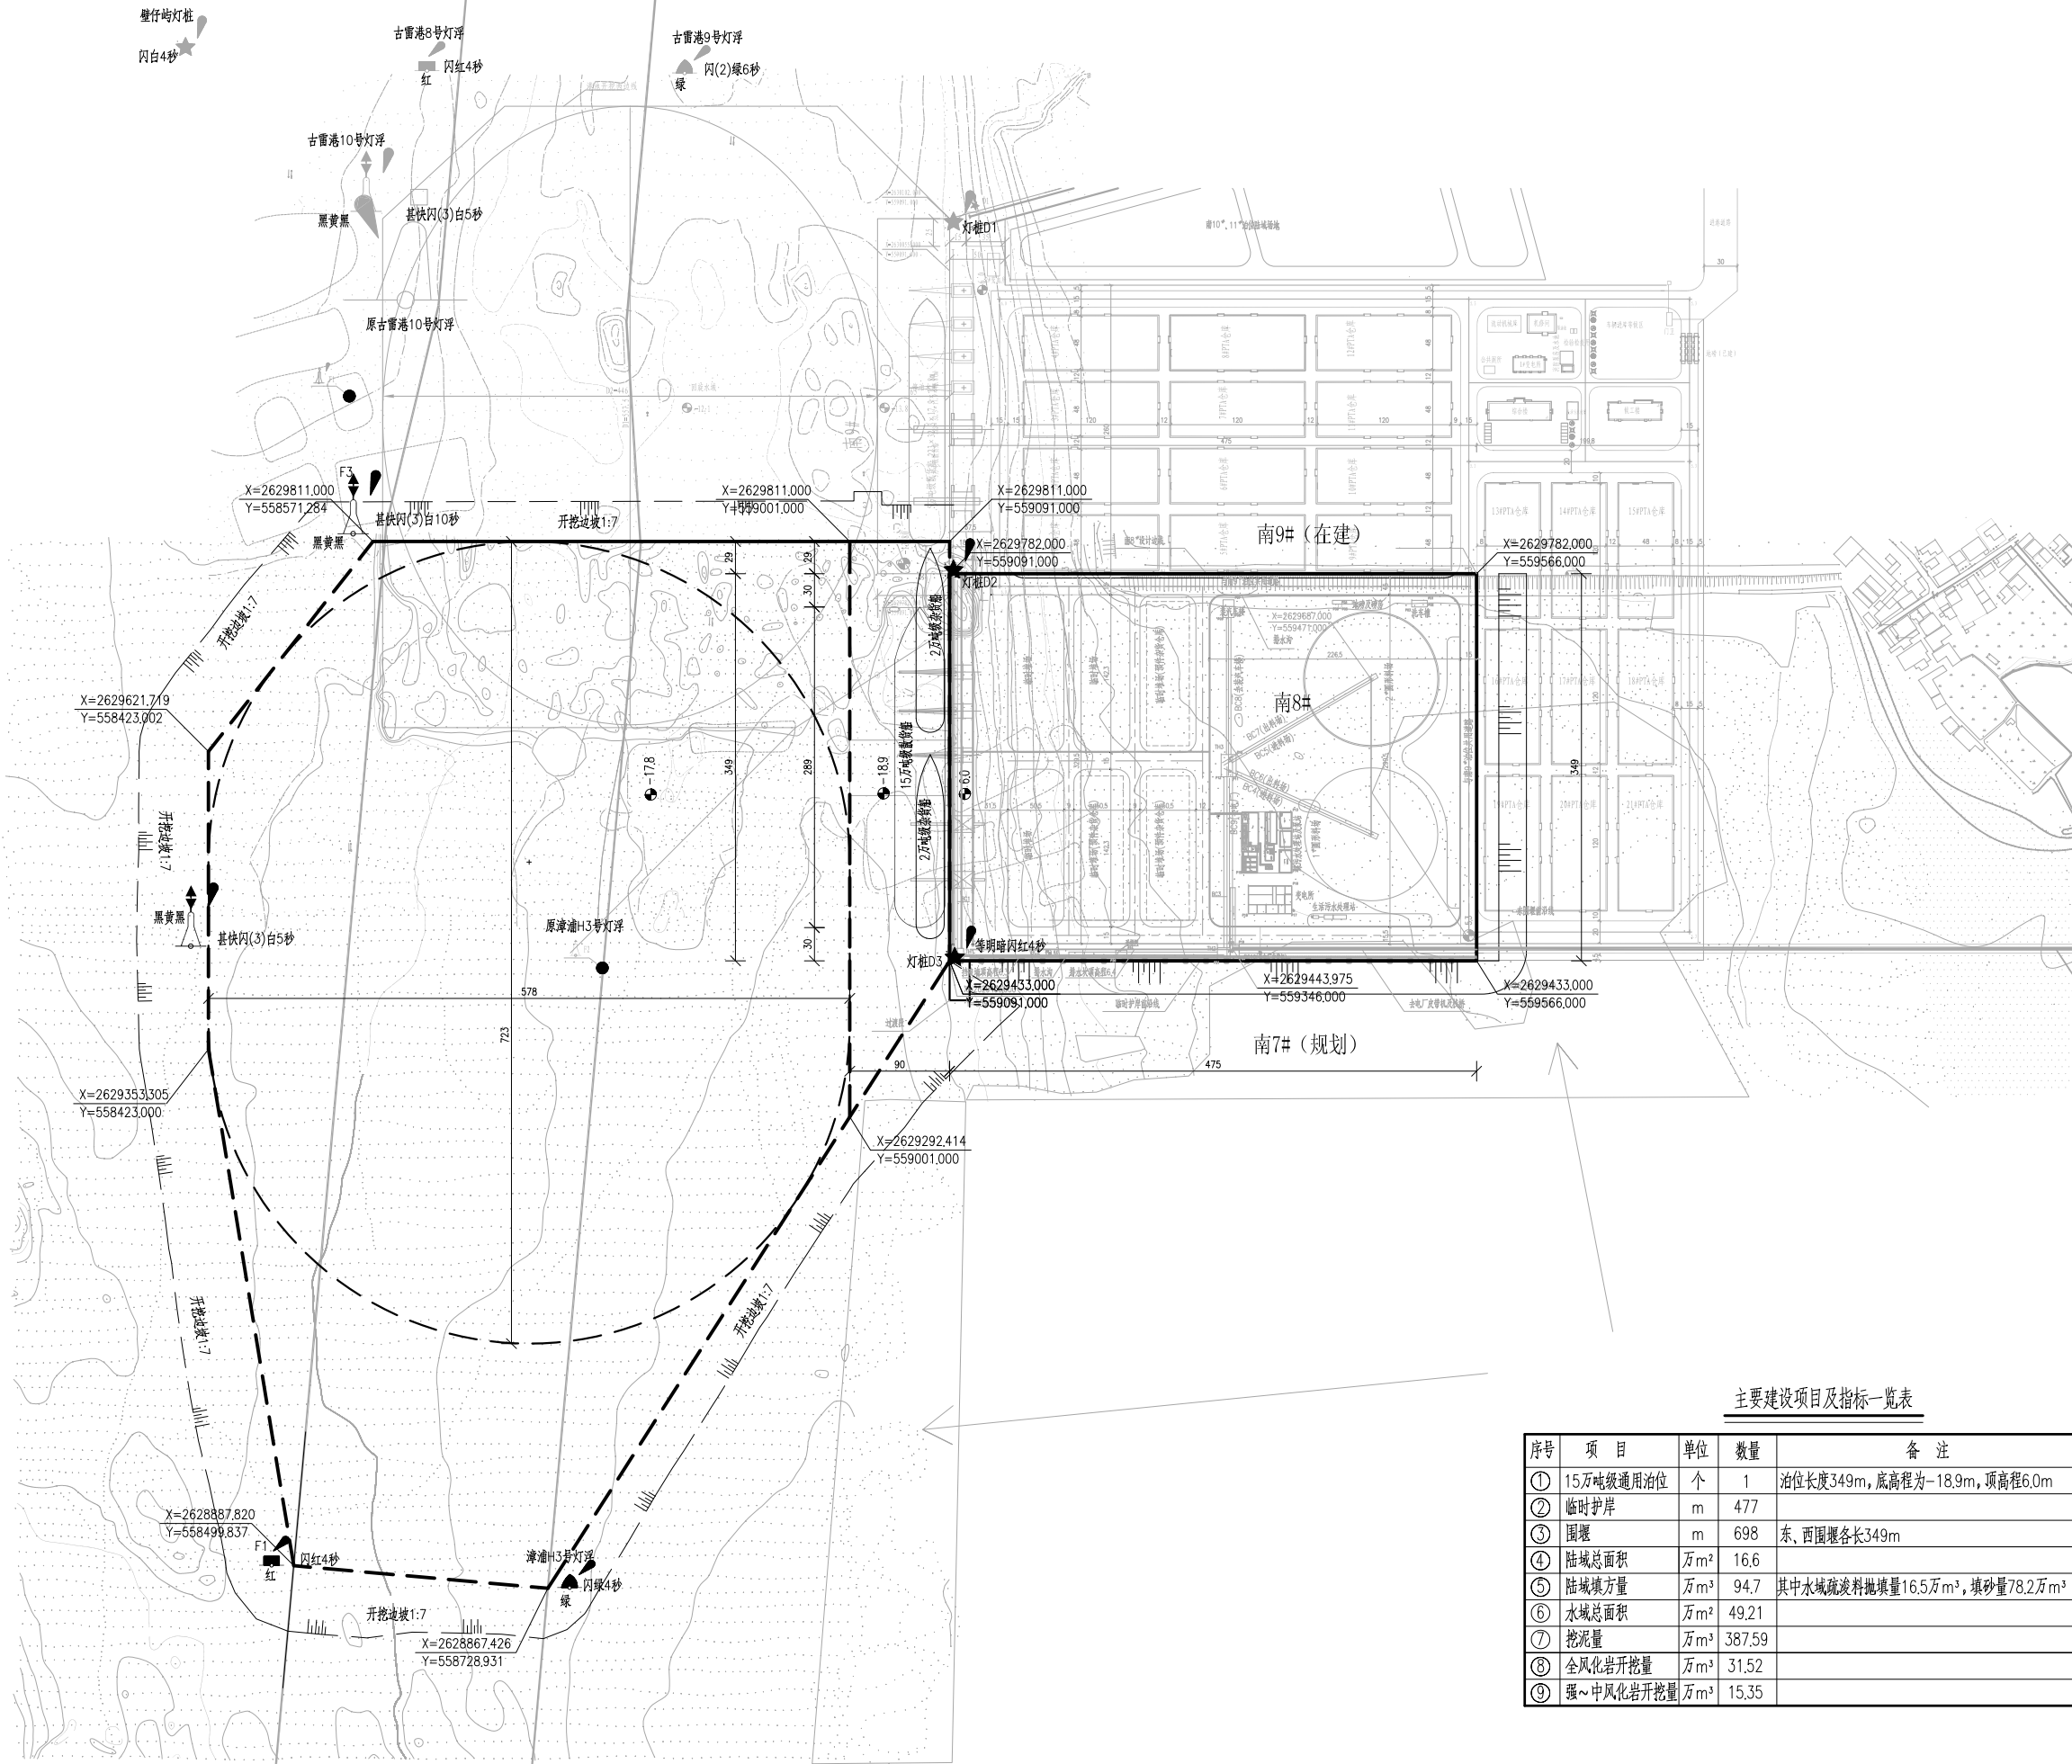


说明:
1、图中尺寸、高程和坐标单位以米计。
2、图中坐标系统为1954年北京坐标系, 高程从理论最低潮面起算。
3、我院设计范围为码头、护岸、港内水域、陆域形成及地基加固, 陆域其他设计内容业主已采用EPC模式, 其施工图设计由EPC承包商负责。

相关图纸 REFERENCE DRAWINGS							
图号 DRG No.		图纸名称 DRG TITLE					
0	2015.03	施工图	王勇健	叶剑	王勇健	赖群飞	朱启汉
版号 REV.	日期 DATE	出版状态 DESCRIPTION	设计 BY	校对 CHECKED	专业负责 CHIEF DESIGNER	审核 REVIEWED	审定 APPROVED
审定 APPROVED BY				日期 DATE			
审核 REVIEWED BY				日期 DATE			
专业负责 CHIEF DESIGNER				日期 DATE			
校对 CHECKED BY				日期 DATE			
设计 DESIGNED BY				日期 DATE			

主要建设项目及指标一览表

序号	项 目	单位	数量	备 注
①	15万吨级通用泊位	个	1	泊位长度349m, 底高程为-18.9m, 顶高程6.0m
②	临时护岸	m	477	
③	围堰	m	698	东、西围堰各长349m
④	陆域总面积	万m²	16.6	
⑤	陆域填方量	万m³	94.7	其中水域疏浚料抛填量16.5万m³, 填砂量78.2万m³
⑥	水域总面积	万m²	49.21	
⑦	挖泥量	万m³	387.59	
⑧	全风化岩开挖量	万m³	31.52	
⑨	强~中风化岩开挖量	万m³	15.35	

业主 CLIENT
翔鹭码头投资管理（漳州）有限公司

 中交第四航务工程勘察设计院有限公司
CCCC - FHDI ENGINEERING CO., LTD.

厦门港古雷港区古雷作业区南8#泊位工程

总平面布置图

会签栏	图号 DRG No. 13S115-SS-ZT-0001	版号 REV. 0
	比例 DRG SCALE 1:3000	图框比例 PLOT SCALE A1(1:1)
	项目经理 P.M	版权所有 COPYRIGHT RESERVED