
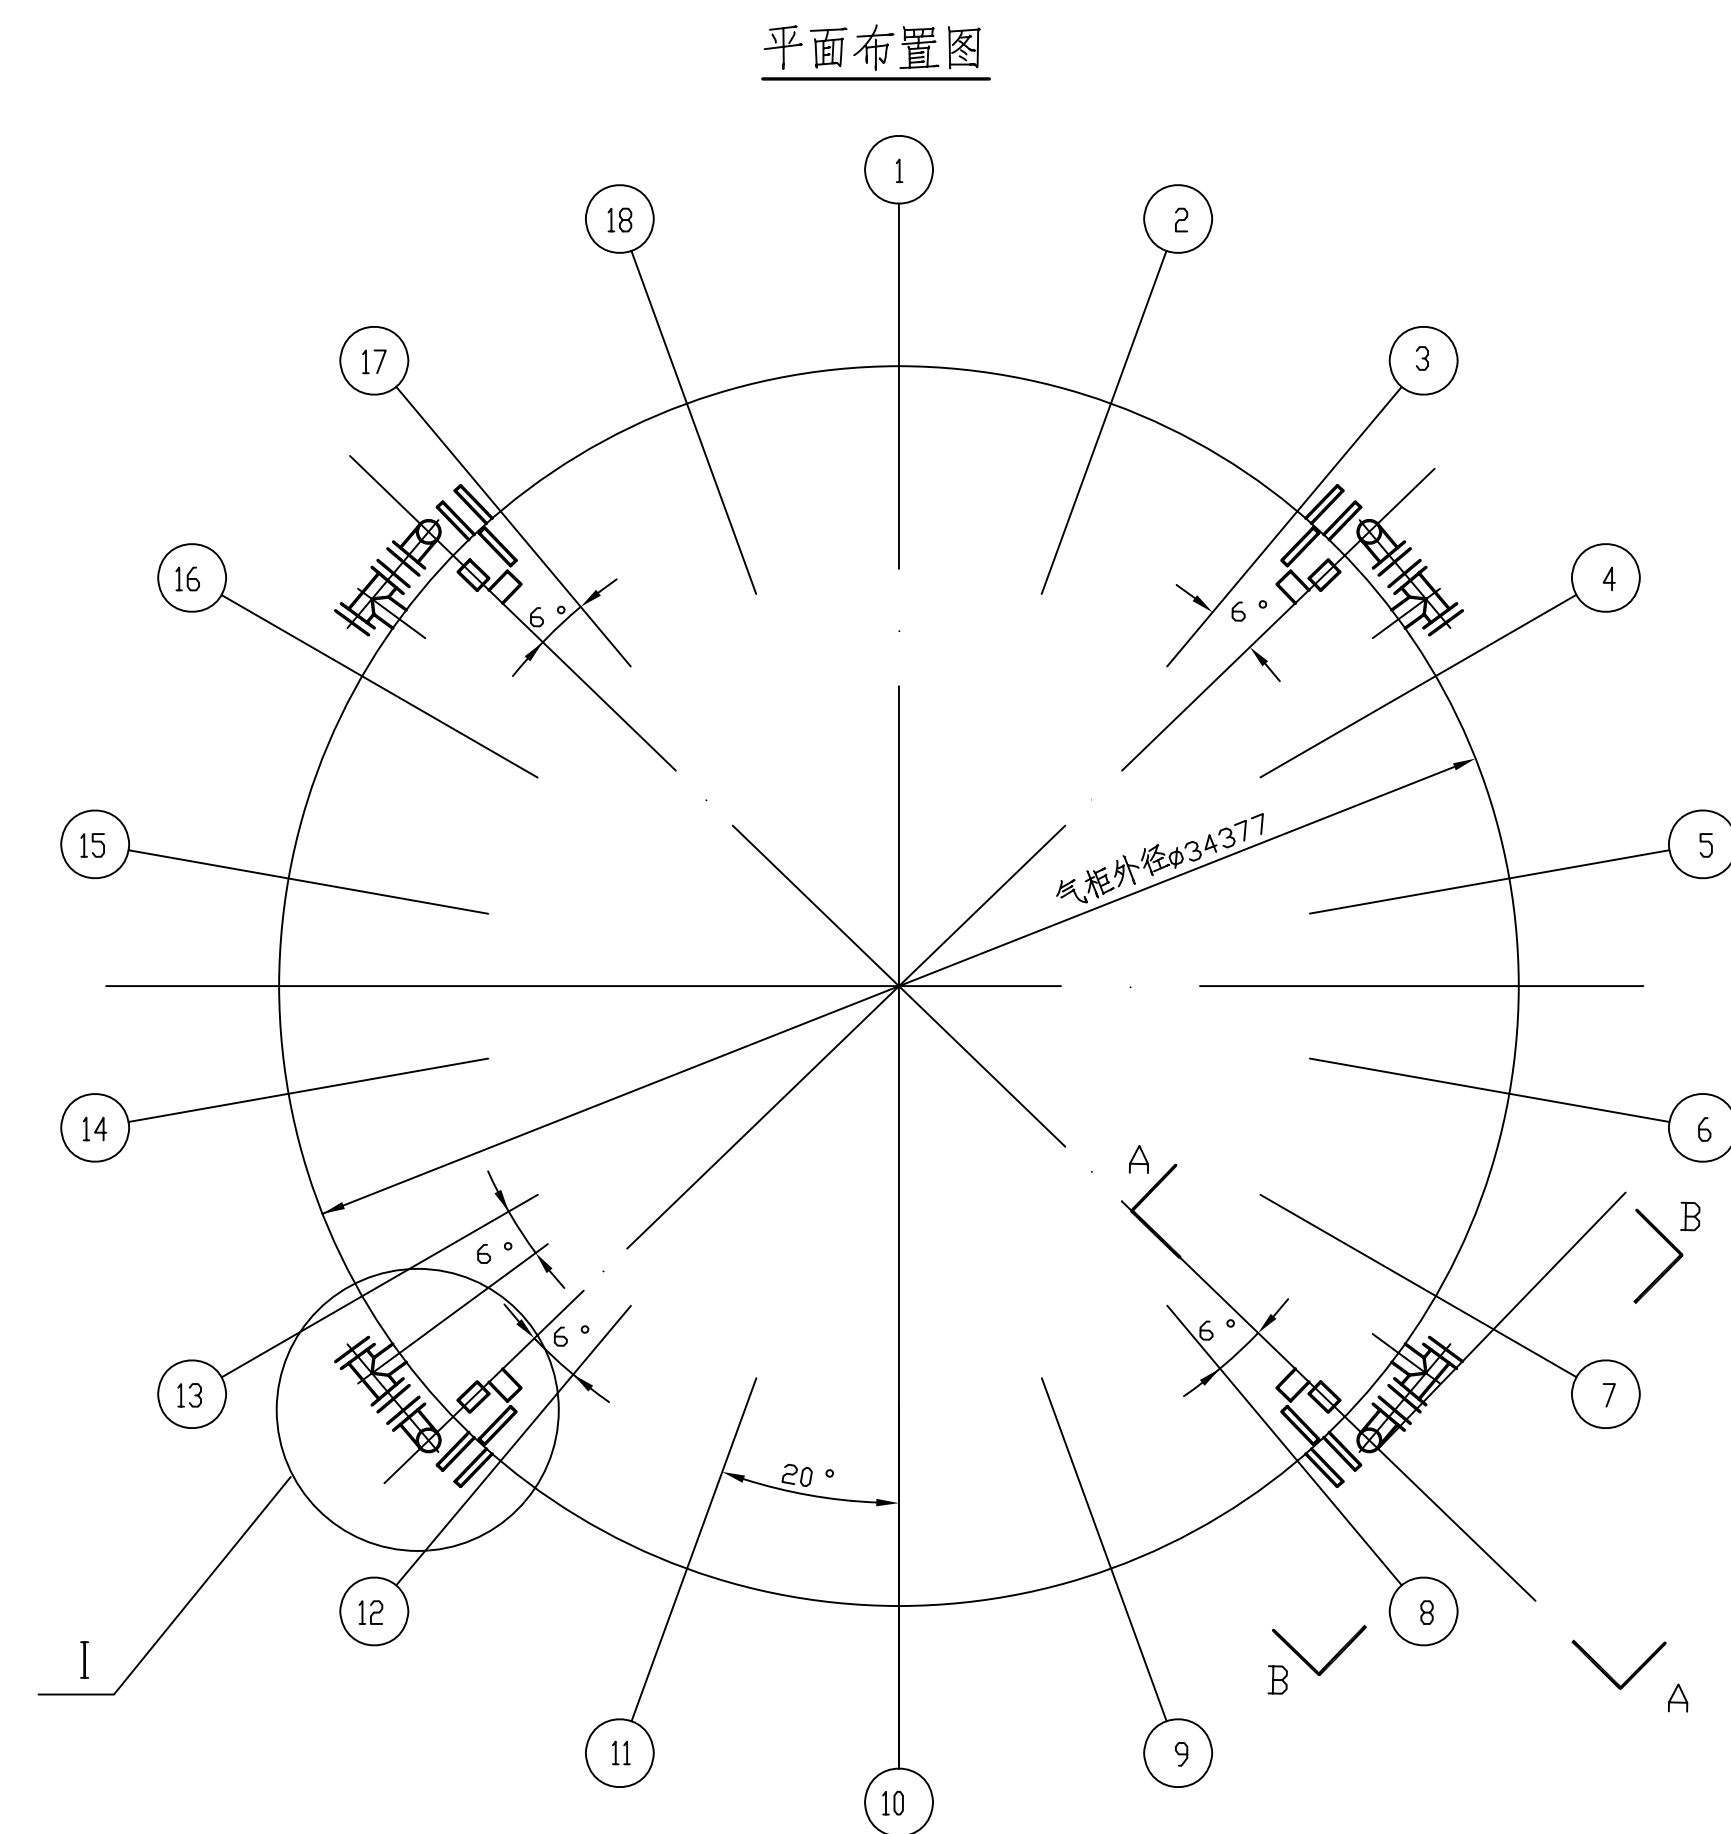
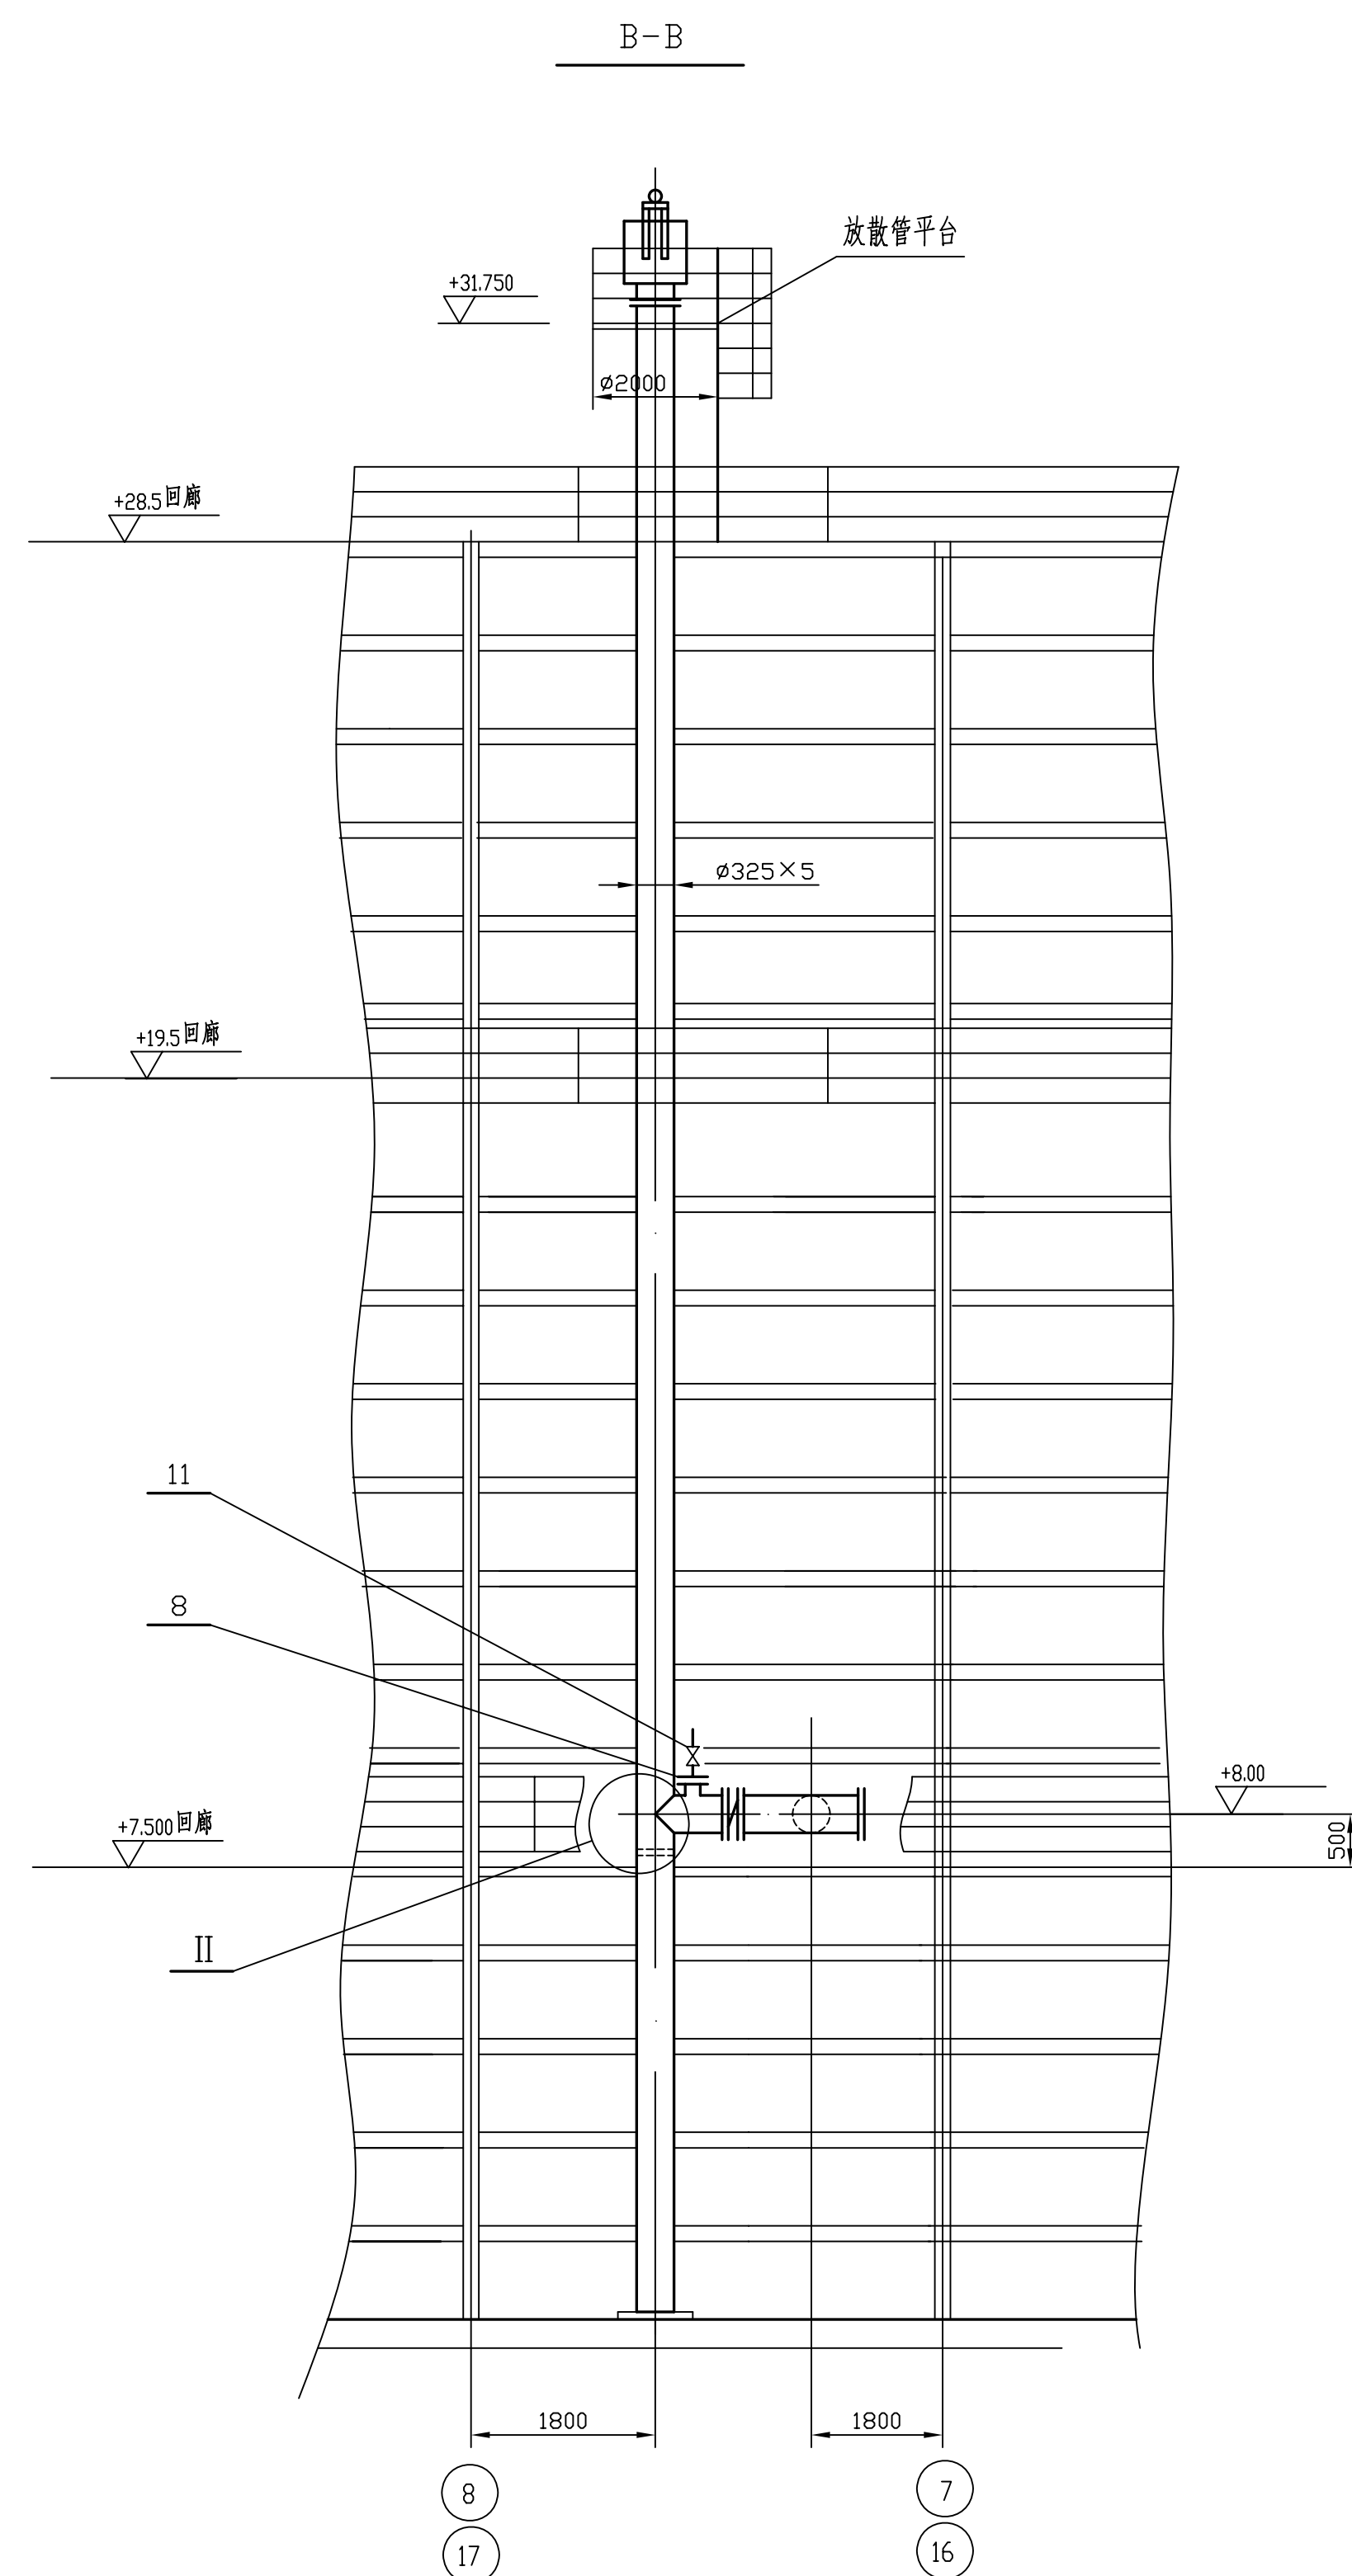


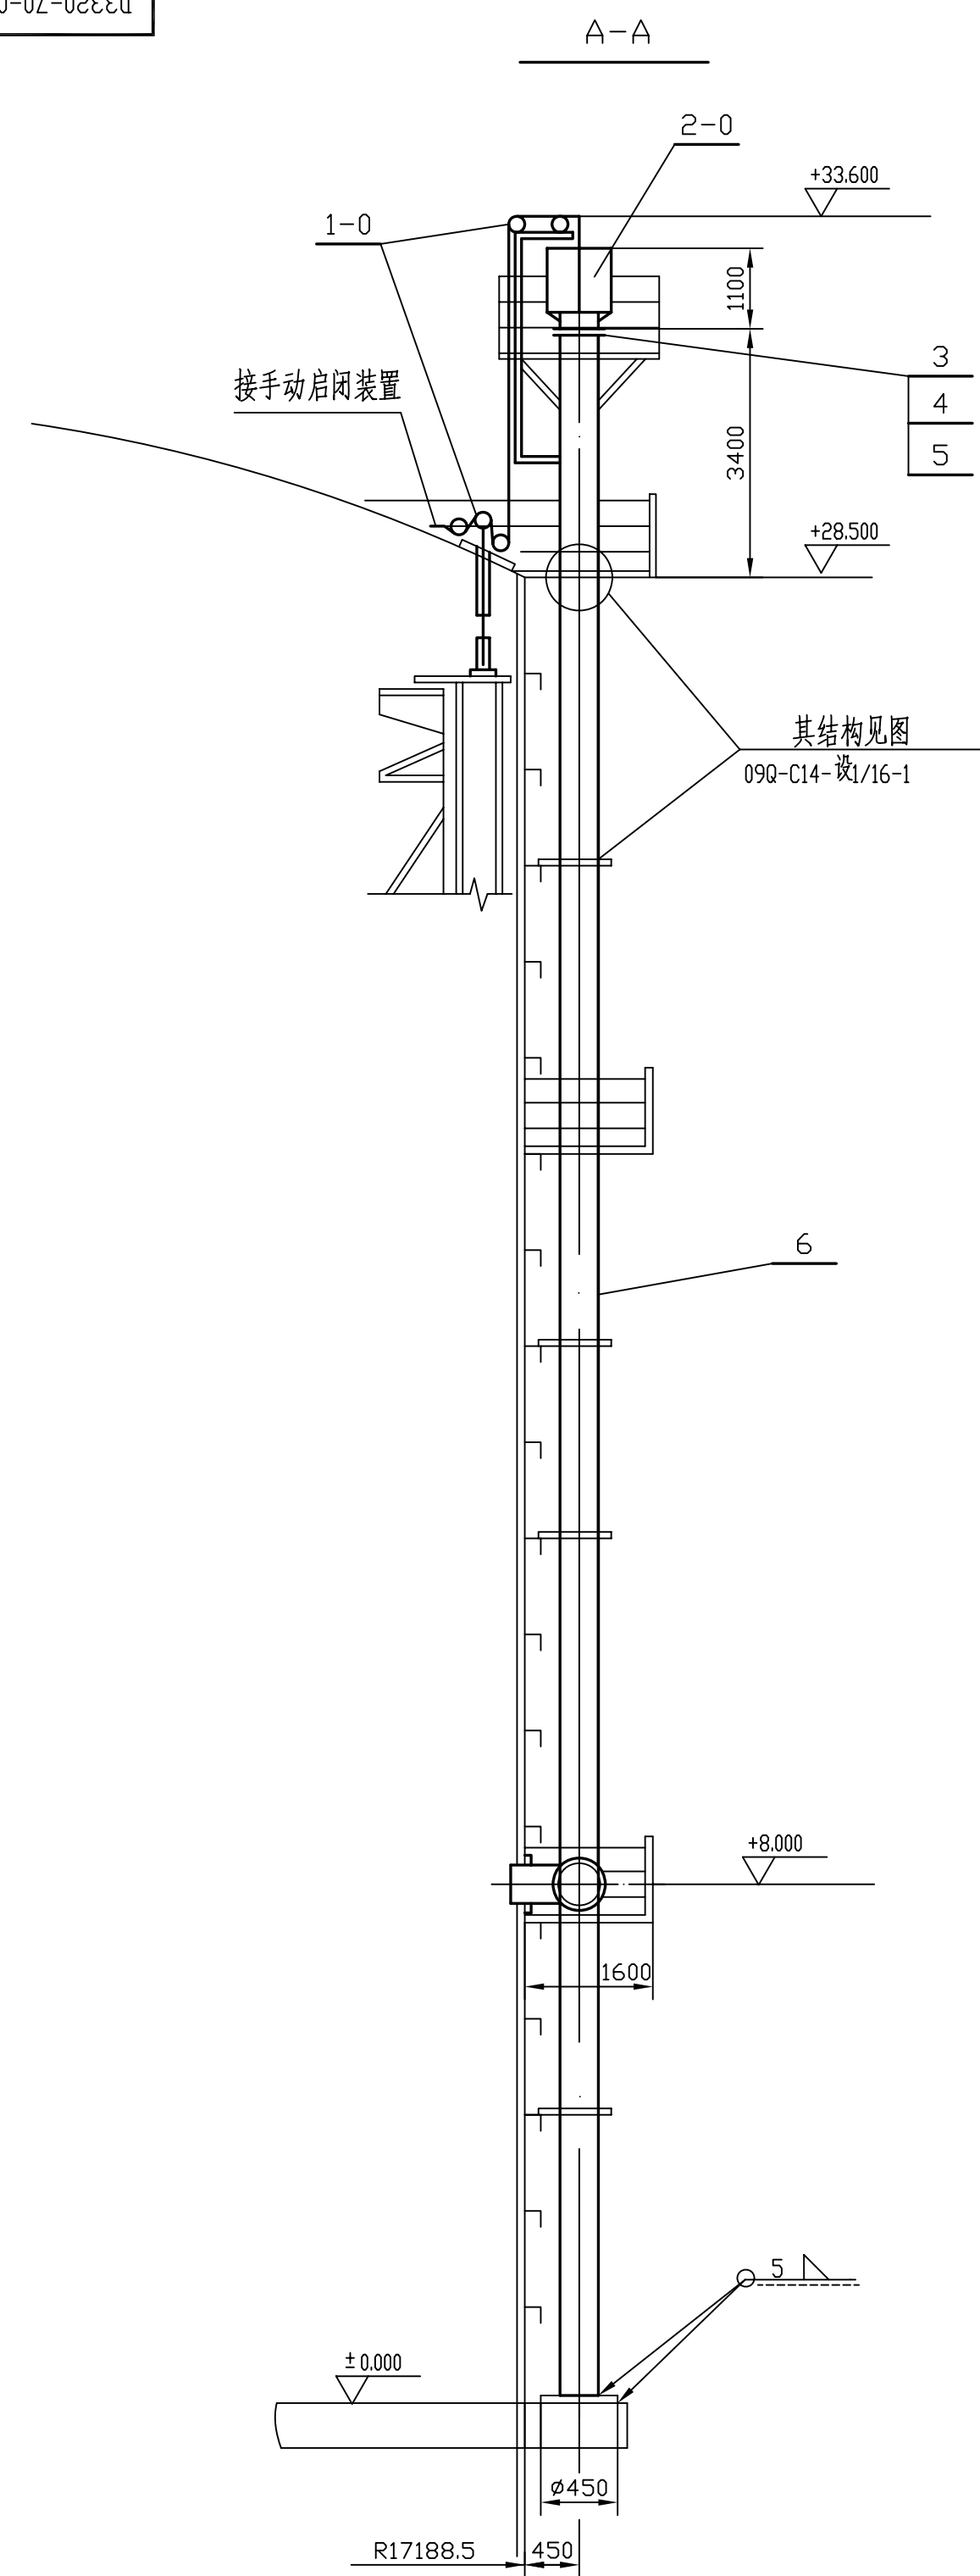

注：

1、本图明细表仅统计一组DN300气体放散装置的设备 and 材料，其余三组与此相同。

2、DN300气体放散阀最大开启行程为300mm,相应的手动启闭限位挡块必须调整在小于或等于300mm。

3、放散管制作、安装、试压及防腐均按D3320-70-00-63-T-101/明。

合计 2406 Kg						
15		内衬板 $\phi 313 \quad \delta=6$	1	Q235-A		3.6
14	参照JB/T4736-2002	补强圈 $\phi 330/\phi 480 \quad \delta=5$	1	Q235-A		4.77
13-0	B3328-70-00-63-1-100/22-2	盲板及衬垫	1	组合件		16.93 (含衬垫板)
12	GB/T900-1988	螺栓 M20×180	12	Q235-A	0.42	5.04
11		截止阀 J25W-10	1	组合件		2.64 带DN10吹刷管
10-0	B3328-70-00-63-1-100/22-9	手动启闭装置装配图	1	组合件		17.1
9	JB/T86-94	法兰盖 300-6	1	Q235-A		19.4
8	JB588-79-1	手孔 Dg150	1	组合件		6.67
7		手动蝶阀 D71X-10	1	组合件		185
6	SY5036-83	卷制钢管 $\phi 325 \times 5$	1	Q235-A		1398 L=35500
5	GB/T6170-2000	螺母 M20	48	Q235-A	0.062	2.98
4	GB/T5782-2000	螺栓 M20×70	24	Q235-A	0.22	5.28
3	JB/T181-94	法兰 300-2.5	4	20	9.4	37.6
2-0	B3328-70-00-63-1-100/22-3	DN300 放散阀装配图	1	组合件		284
1-0	B3328-70-00-63-1-100/22-6	自动启闭装置装配图	1	组合件		263
件号	图号或标准号	名 称	数量	材 料	单 重 (公斤)	备 注

明 细 表

 九江石化设计工程有限公司	建设单位	腾龙芳烃(漳州)有限公司
	项目名称	腾龙芳烃(漳州)80万吨/年对二甲苯工程

设计		20000m ³ 卷帘型干式 气柜放散装置 放散装置总图	设计阶段	详细设计
校核			专业	设备
审核			单元号	
审定			比例	
			D3320-70-00-63-T-101/22-1	

