


I-101/101-1-63-00-00-023320

构 件 一 览 表


编号	图 号	名 称	数 量	重 量(kg)		工 地 连 接 法
				单 重	总 重	
DP1	D3320-70-00-63-T-101/10-1	柜顶梯子平台	1		474	焊 接
DP2	D3320-70-00-63-T-101/10-2	柜顶梯子平台	1		509	焊 接
DP3	D3320-70-00-63-T-101/10-2	柜顶梯子平台	1		478	焊 接

总重 :1461Kg


柜顶梯子平台布置图

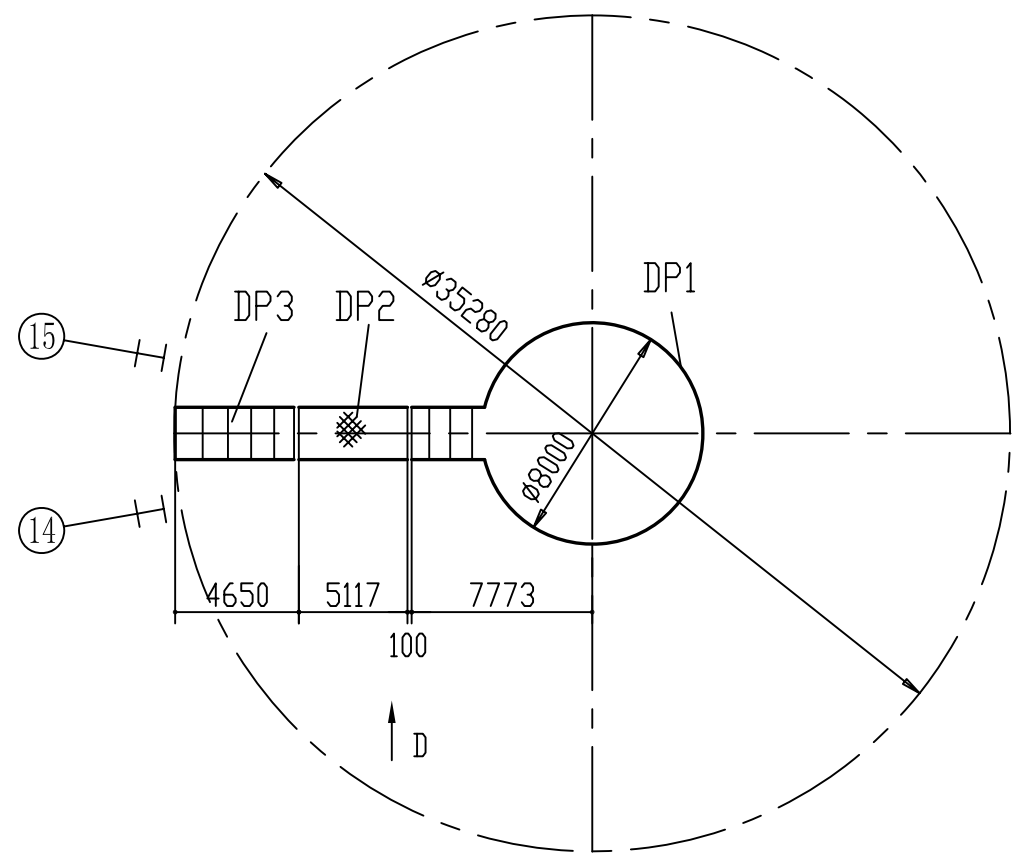


DP1

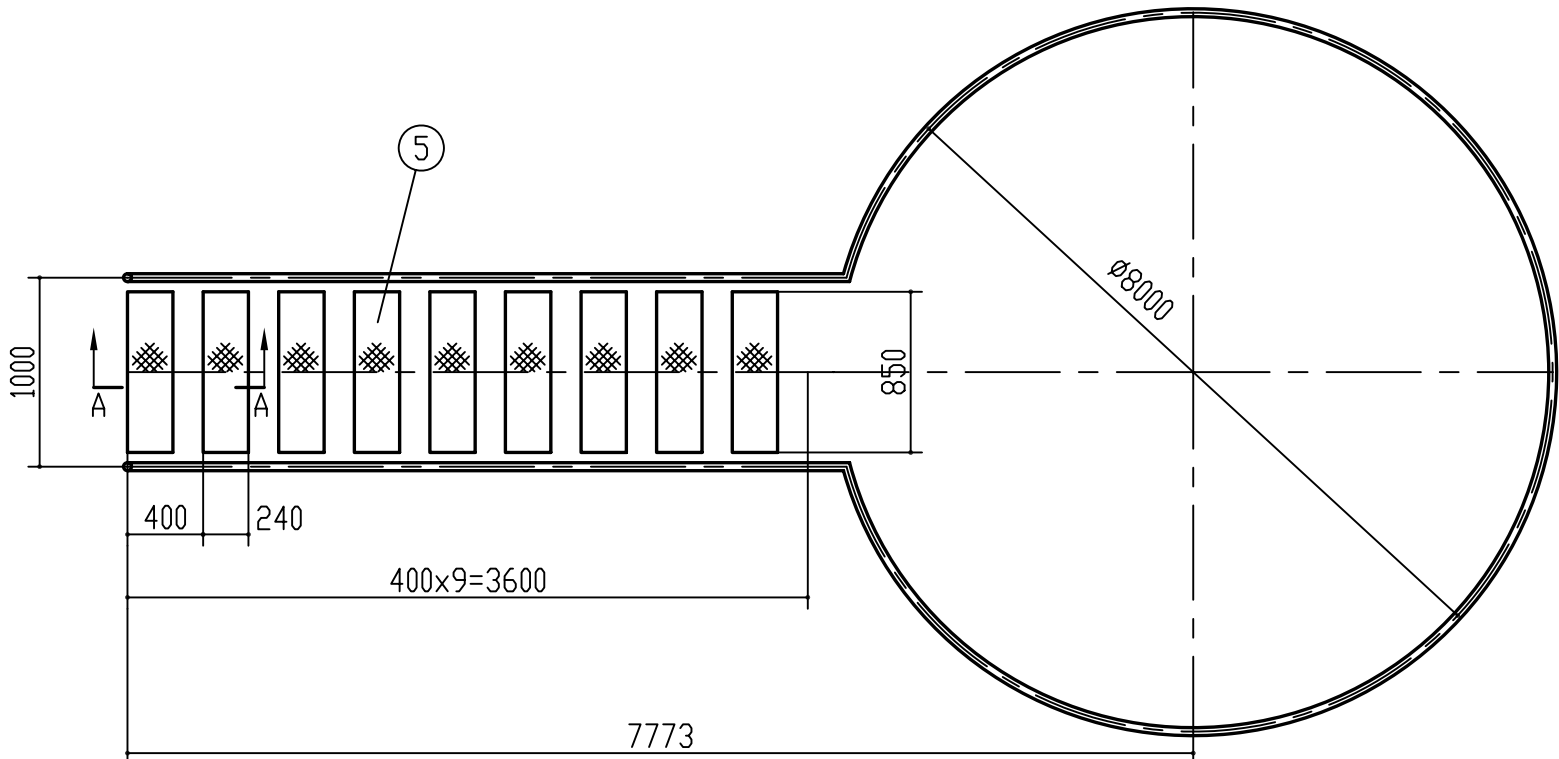


A-A

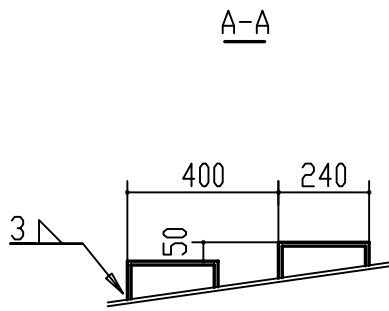



⑤ 详图

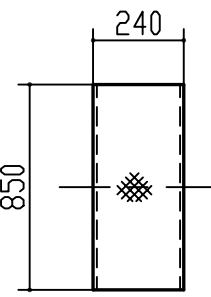


D向

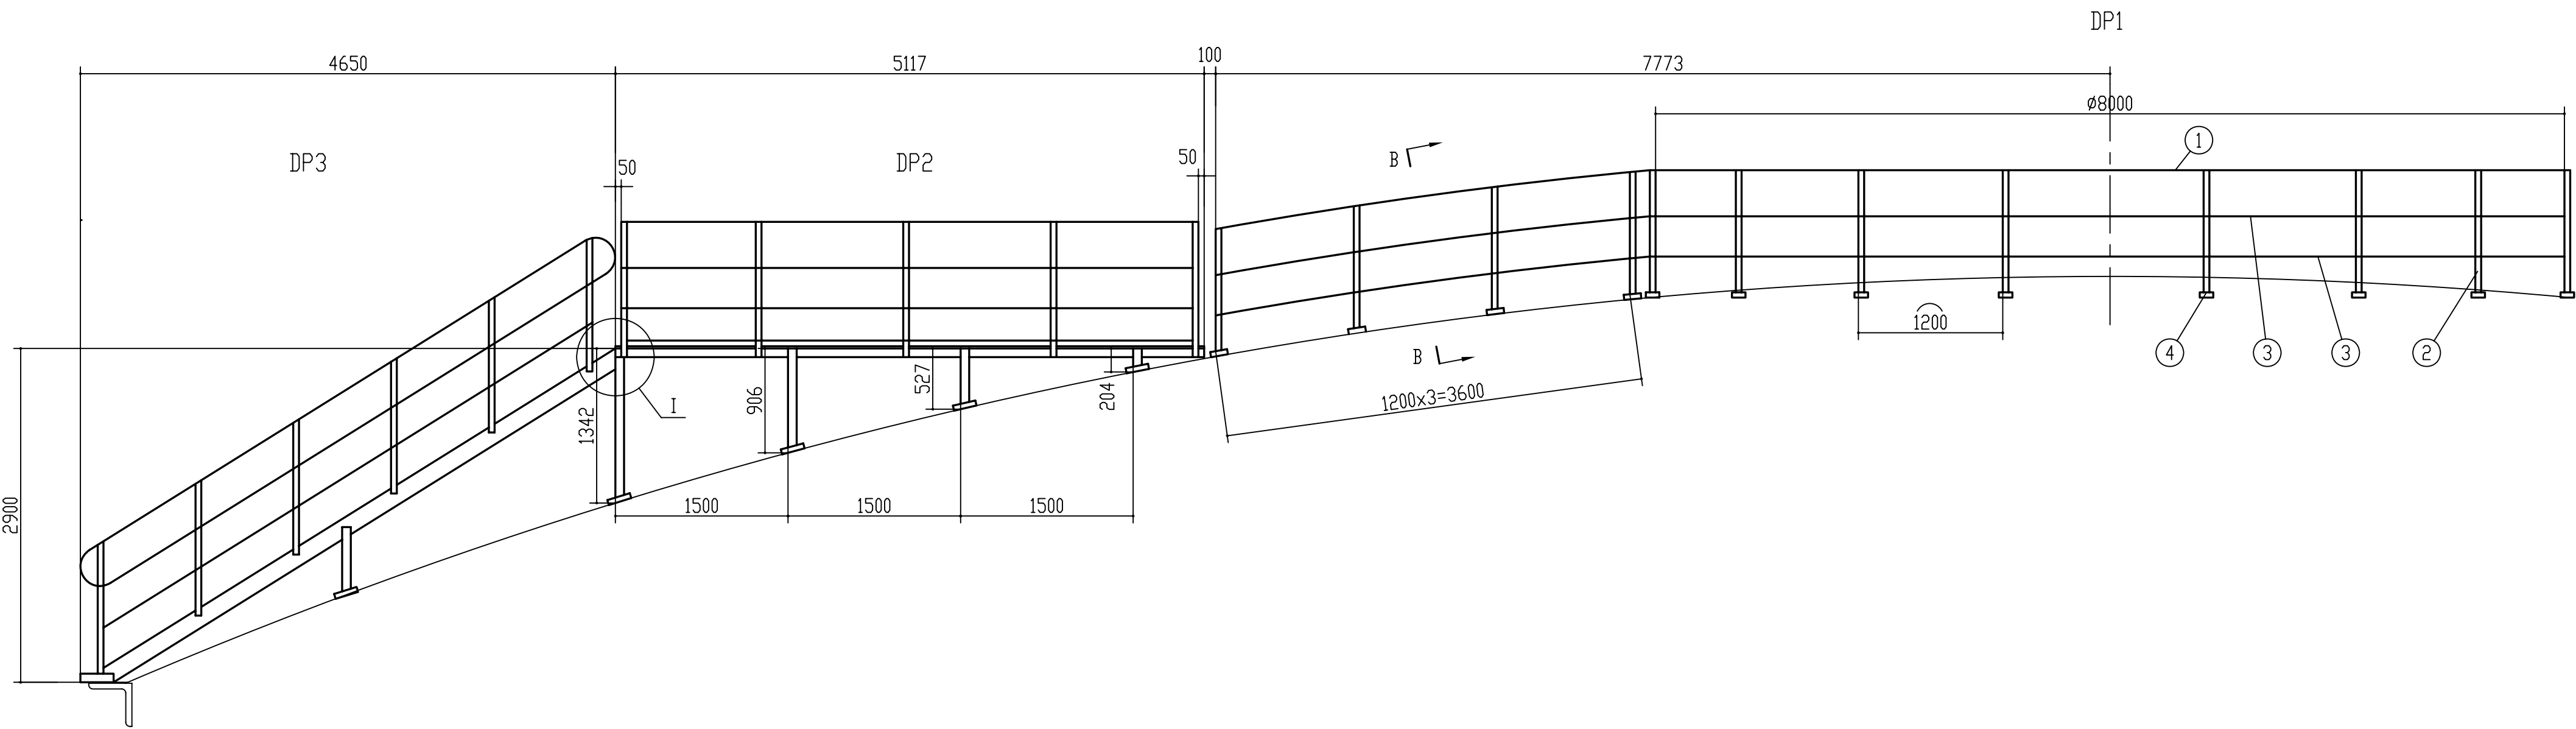


B-B

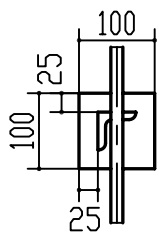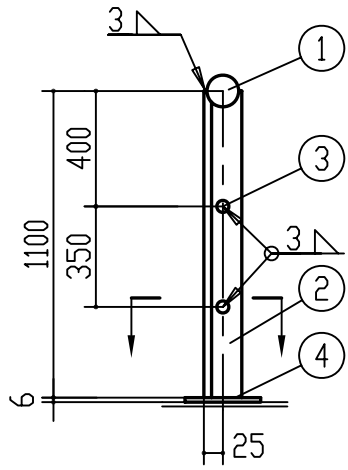

I

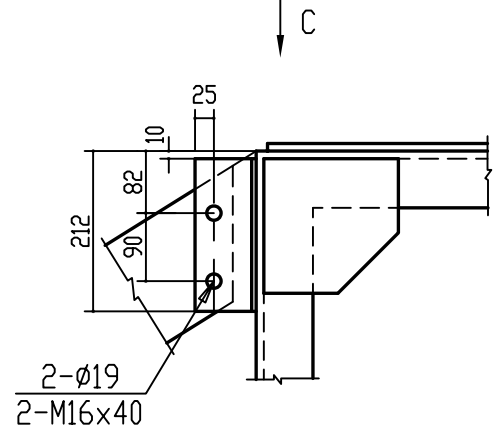

C向

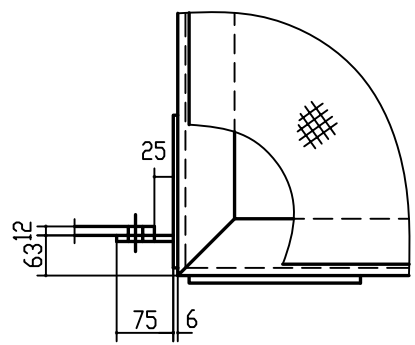

- 注: 1. 未加标注的角焊缝腰高为相焊两件中较薄件厚度, 且均为现场连续焊。
2. DP1的栏杆立柱延1.2米均布。
3. 本图构件冠以字首“DP”。
4. 柜顶走道方位见气柜总图。

DP1 (共1块)	⑤	花纹钢板 -6x330	850	9	13.2	119	
	④	-6x100	100	29	0.5	15	
	③	Ø16	32000	2	51	102	
	②	L50X6	1100	29	5	145	
	①	有缝钢管Ø42x3	32000	1		93	
		构件小计		1		474	
标号	件号	断 面 尺 寸 (mm)	长 度 (mm)	数 量	单 重	总 重	备 注
					重量 (kg)		
九江石化设计工程有限公司			建设单位	腾龙芳烃(漳州)有限公司			
			项目名称	腾龙芳烃(漳州)80万吨/年对二甲苯工程			
设 计			20000m ³ 卷帘型干式 气柜柜顶梯子平台 柜顶梯子平台 (一)			设计阶段	详细设计
校 核						专 业	设备
审 核						单 元 号	
审 定						比例	1:40
会签专业	签署人	日 期				D3320-70-00-63-T-101/10-1	