

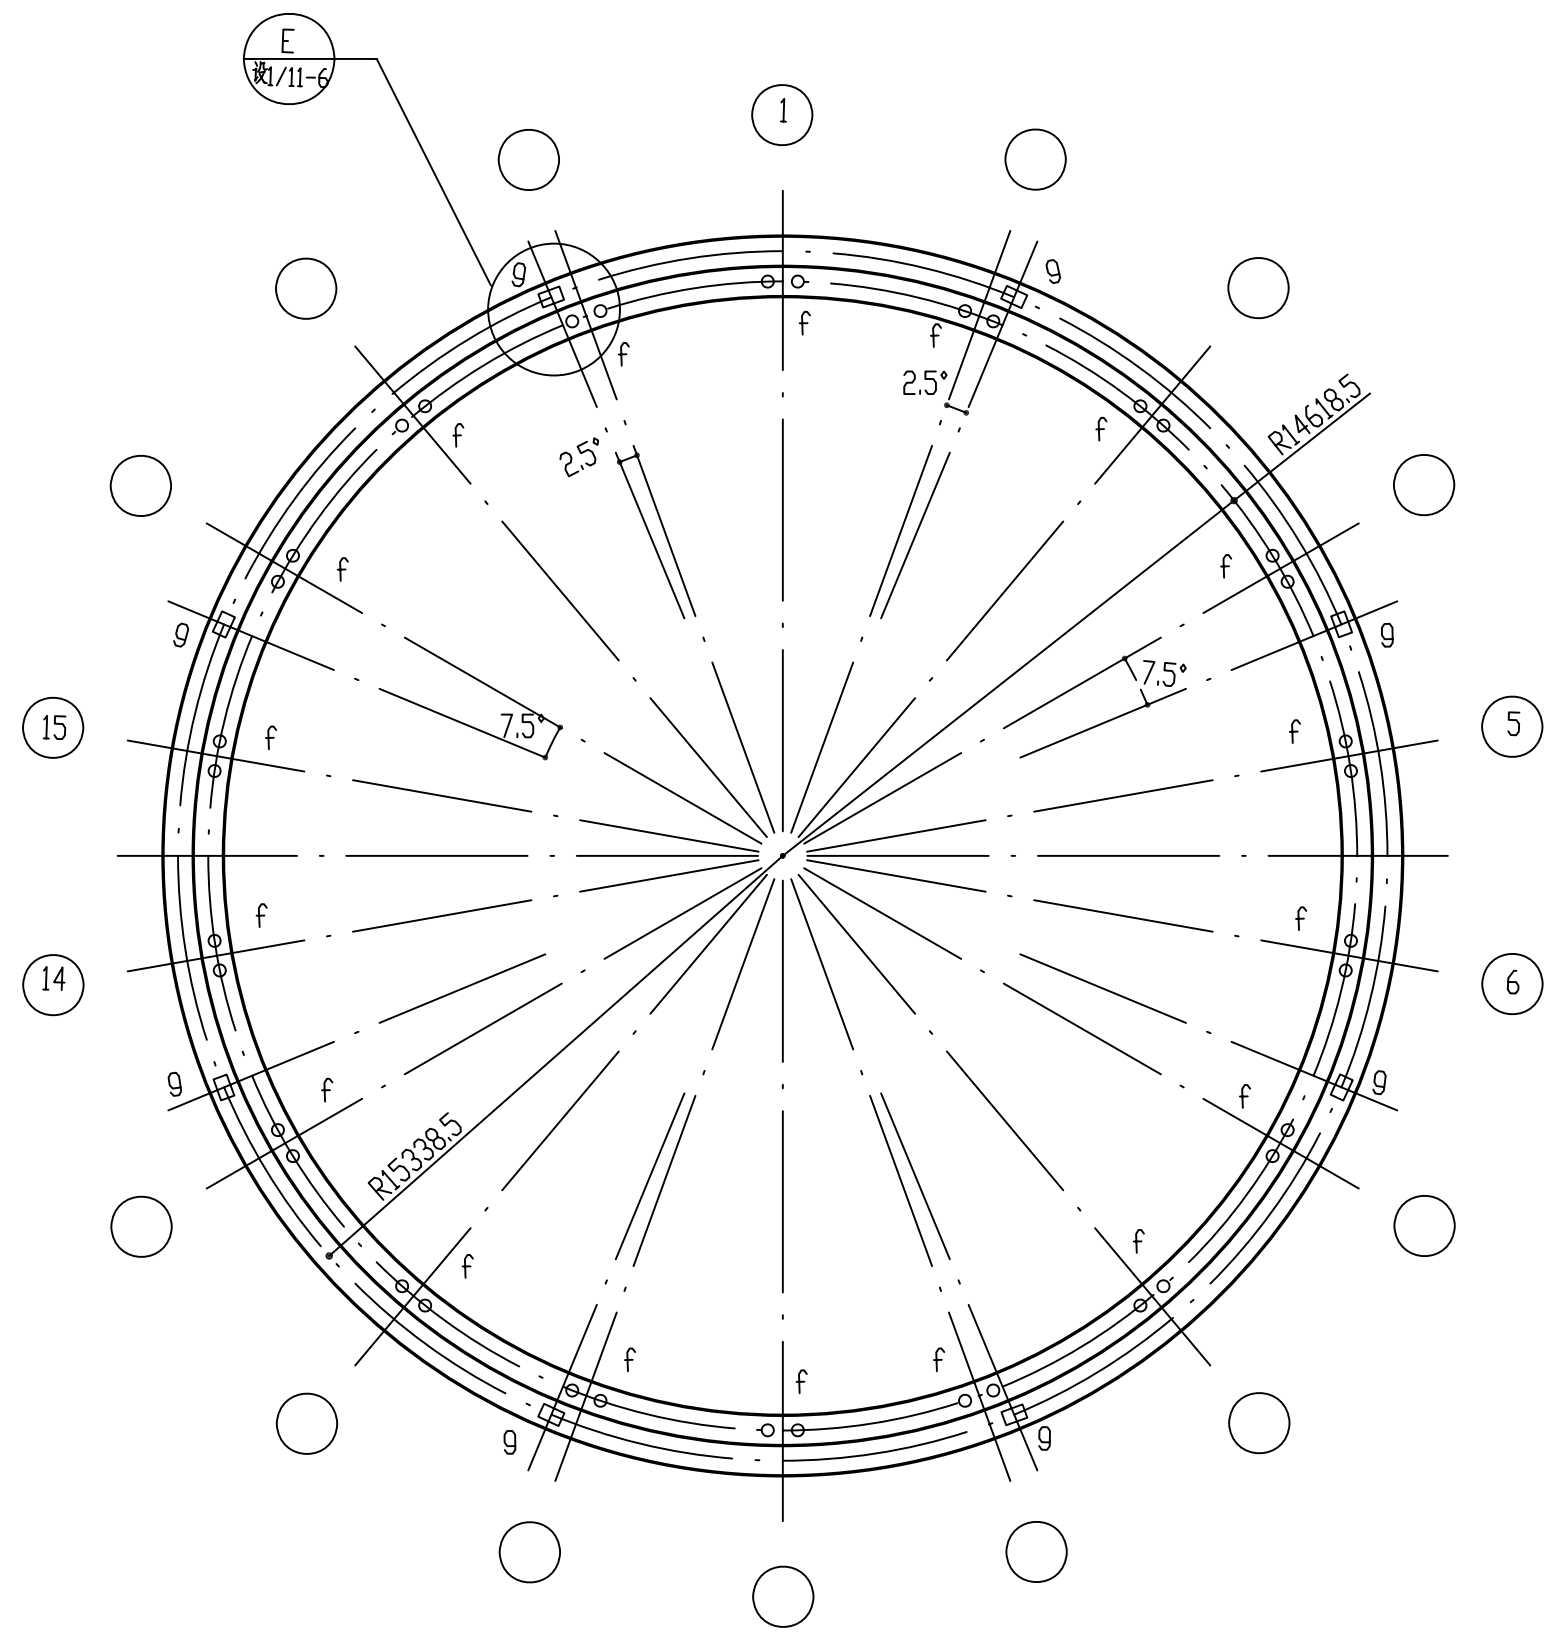


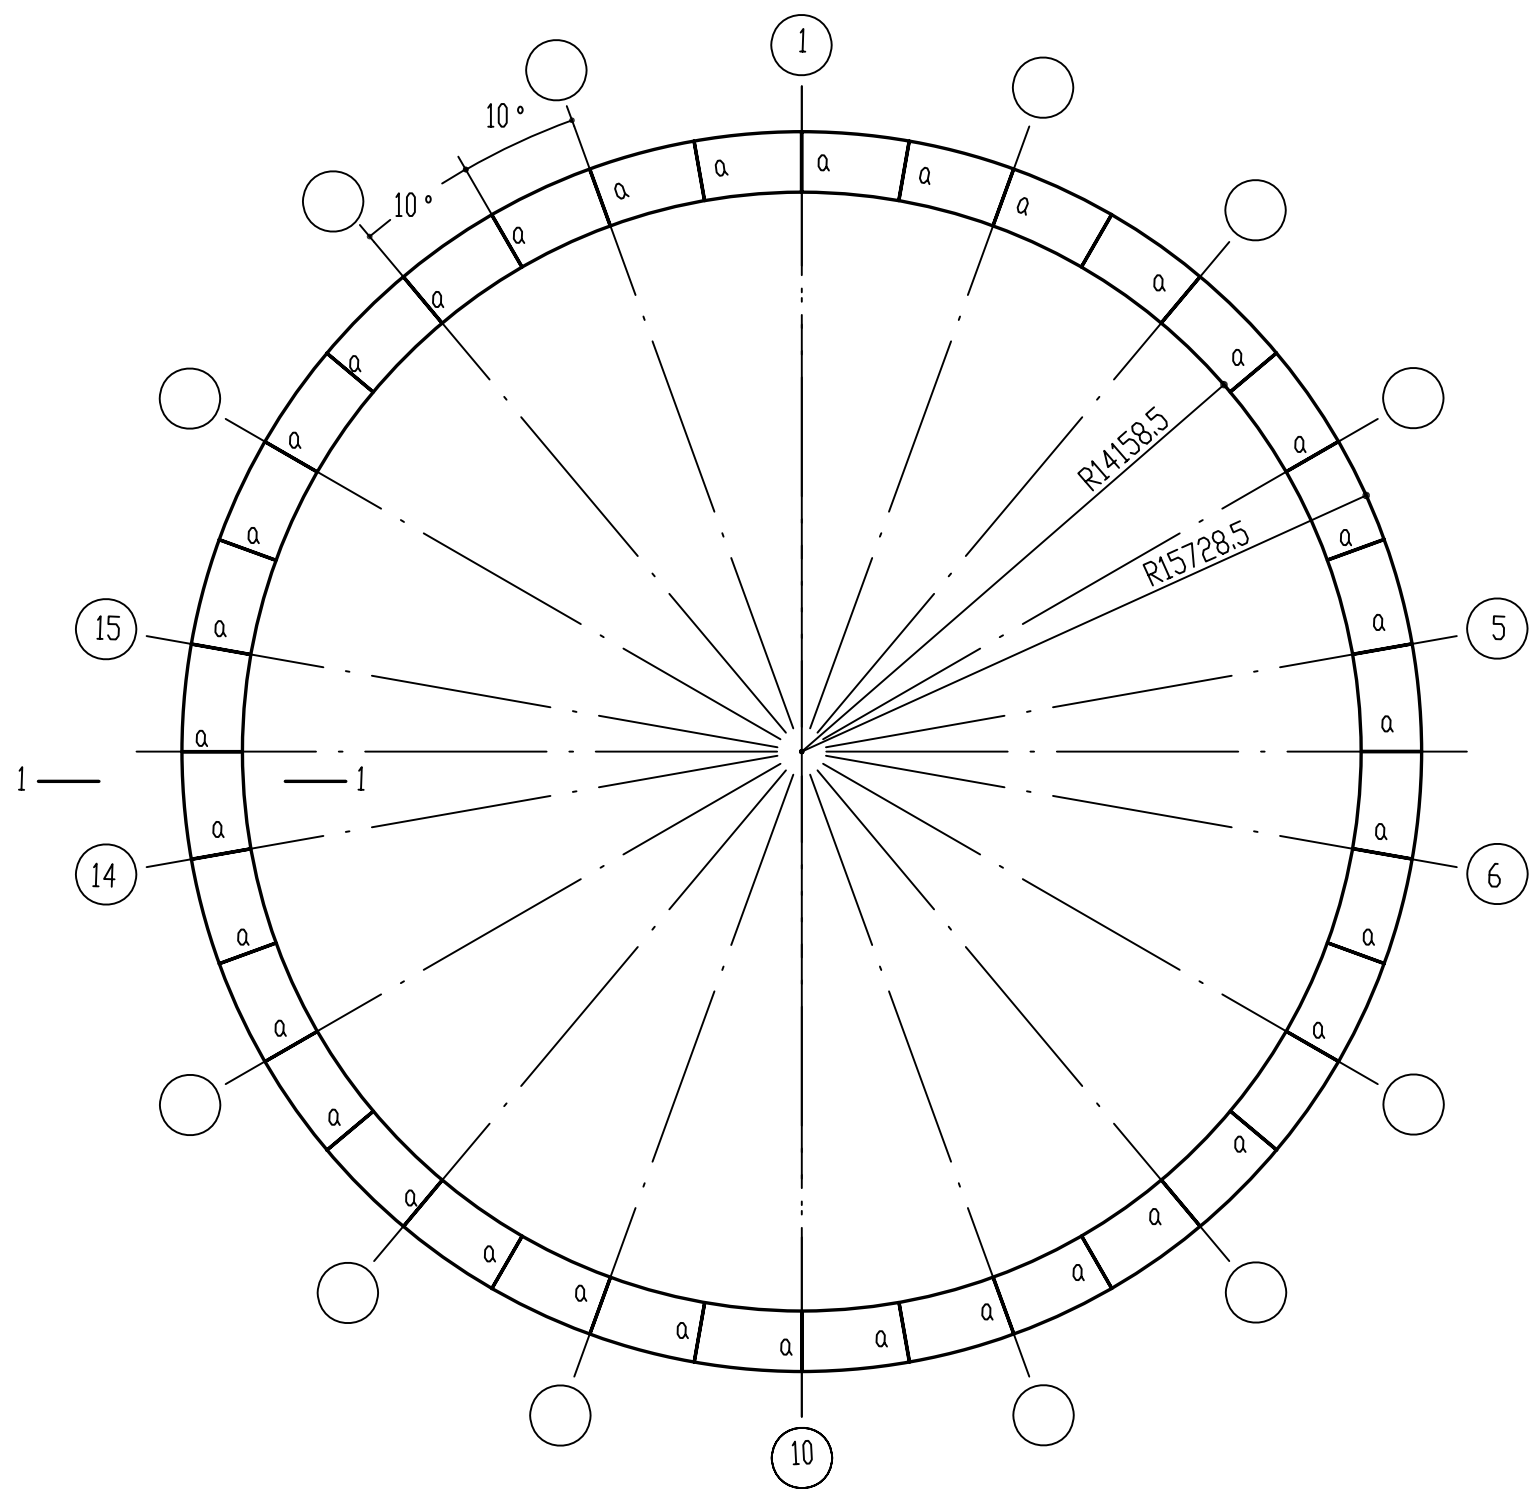


活塞外圆支撑及平衡
吊点装置布置图

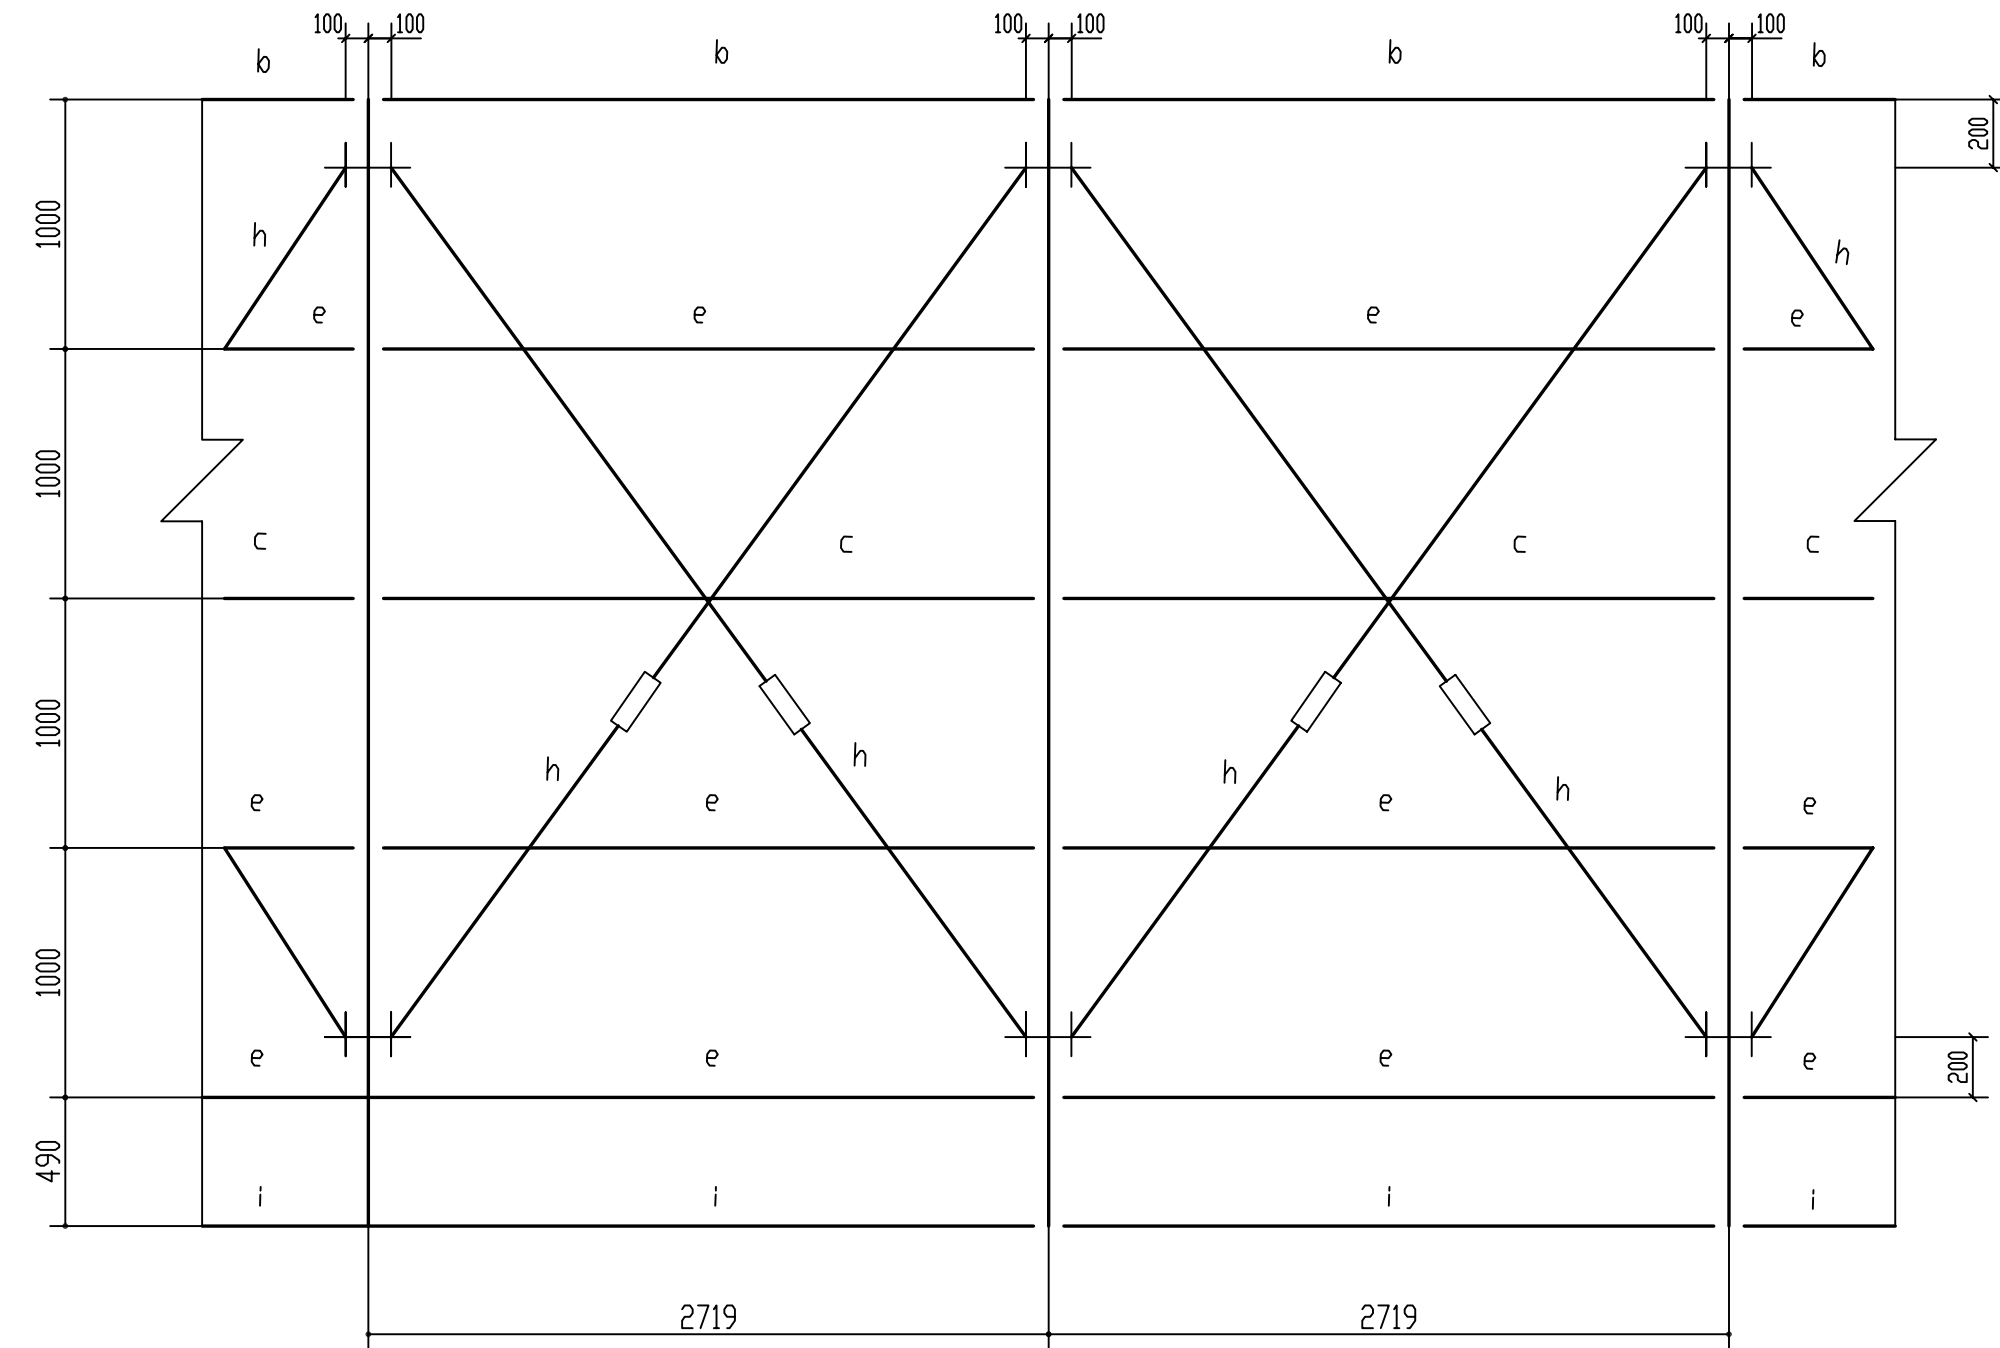


(按R15598.5内接正三十六边形展开)


4-4

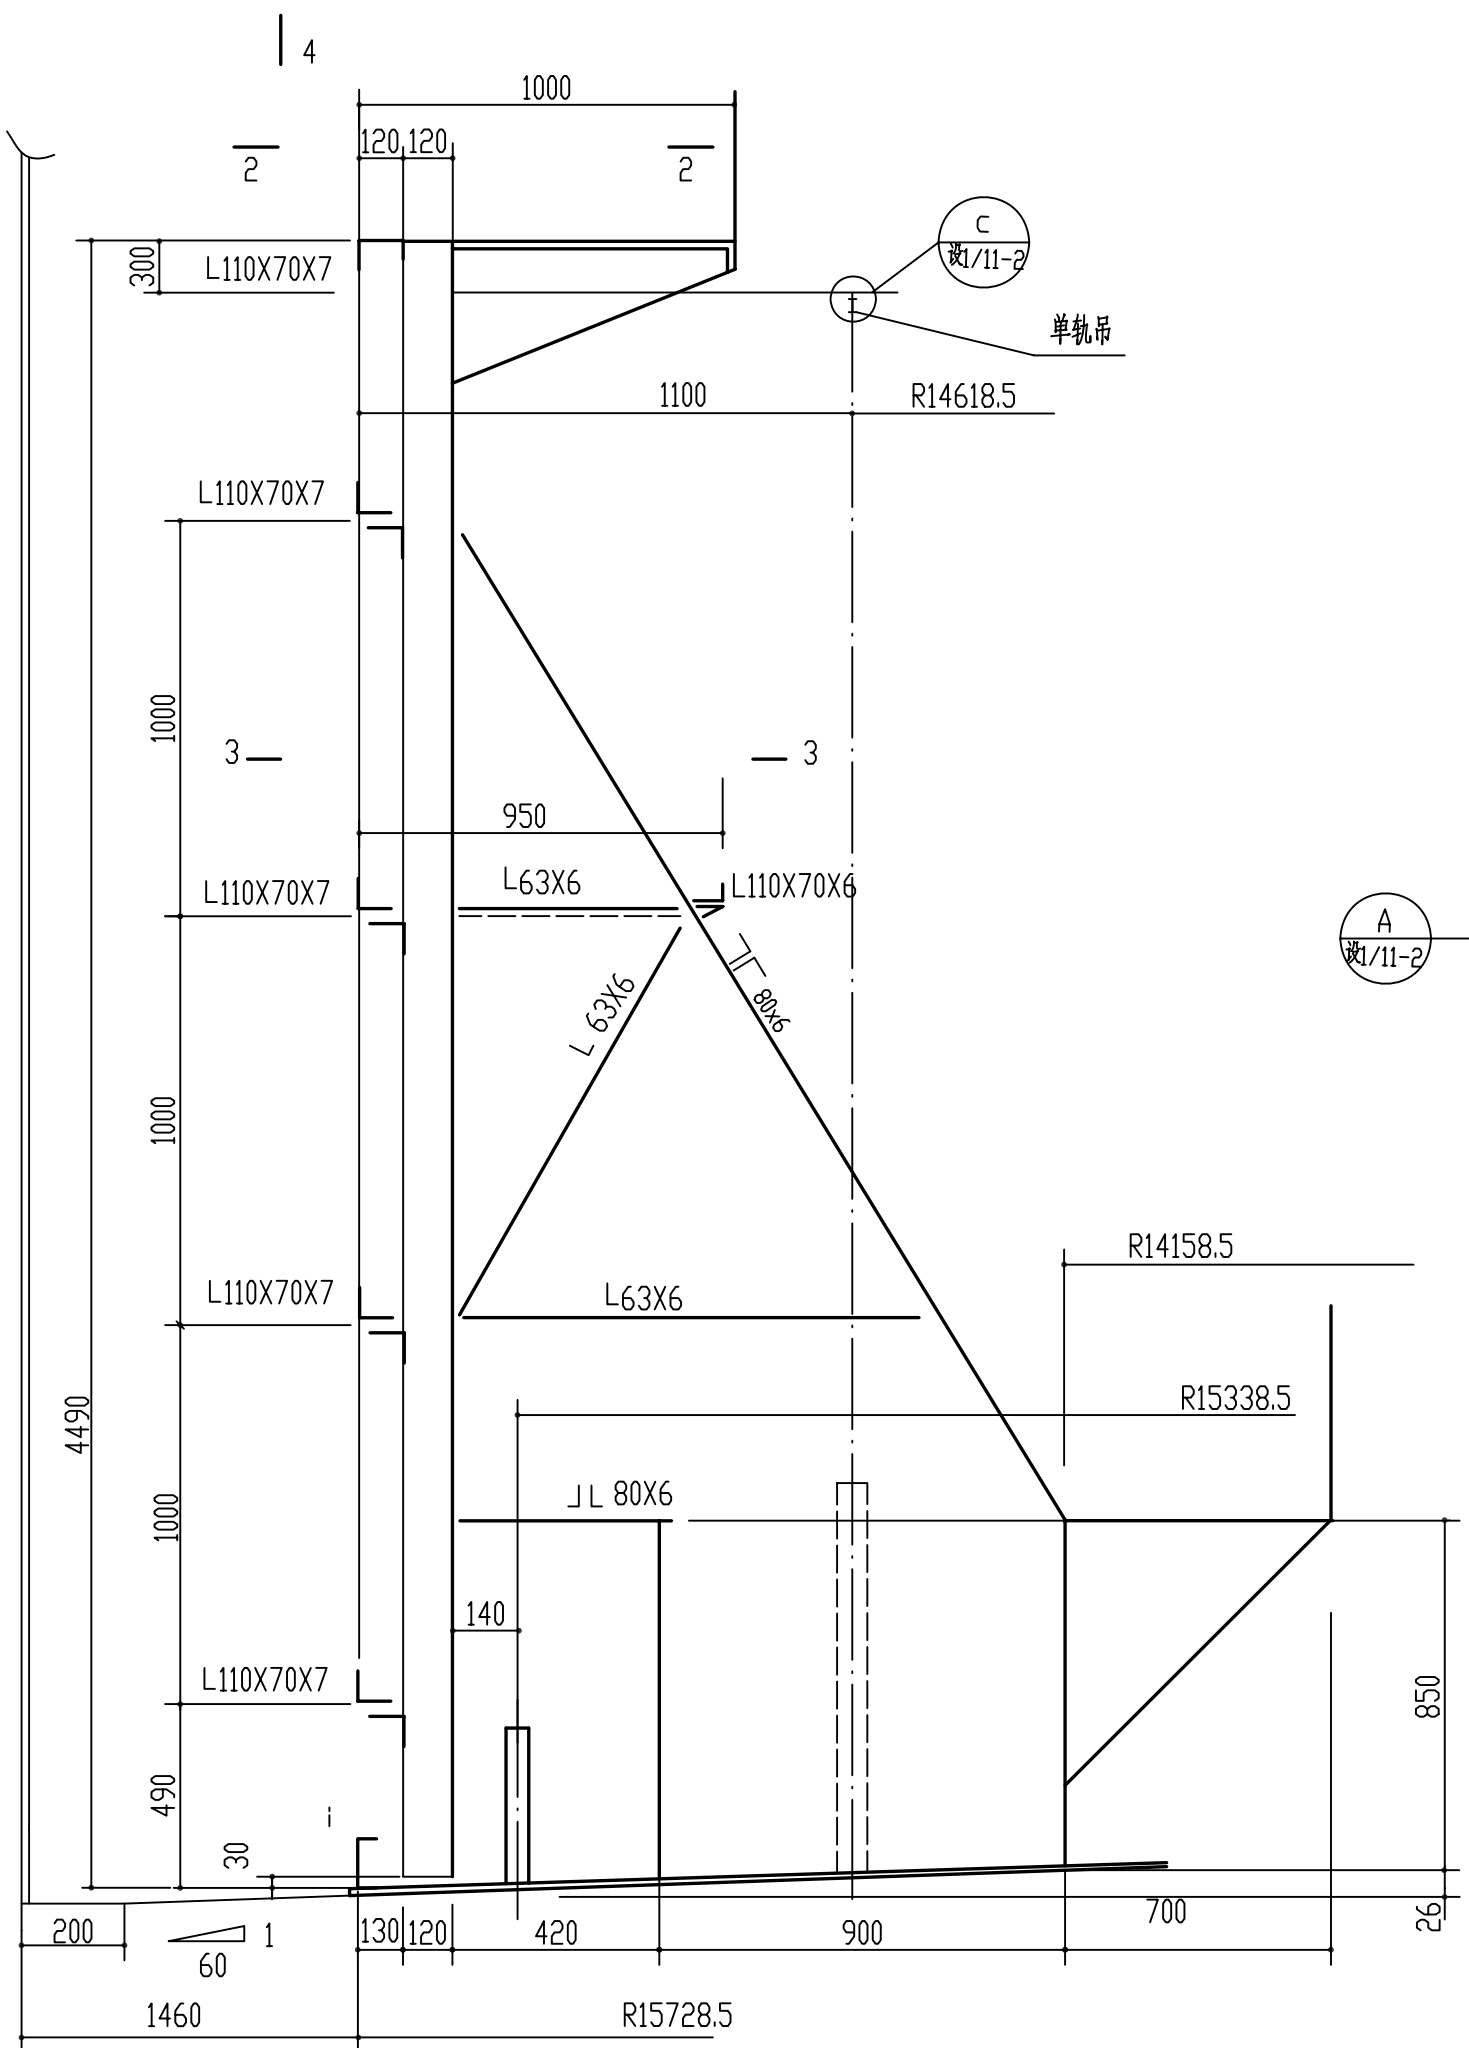


1-1

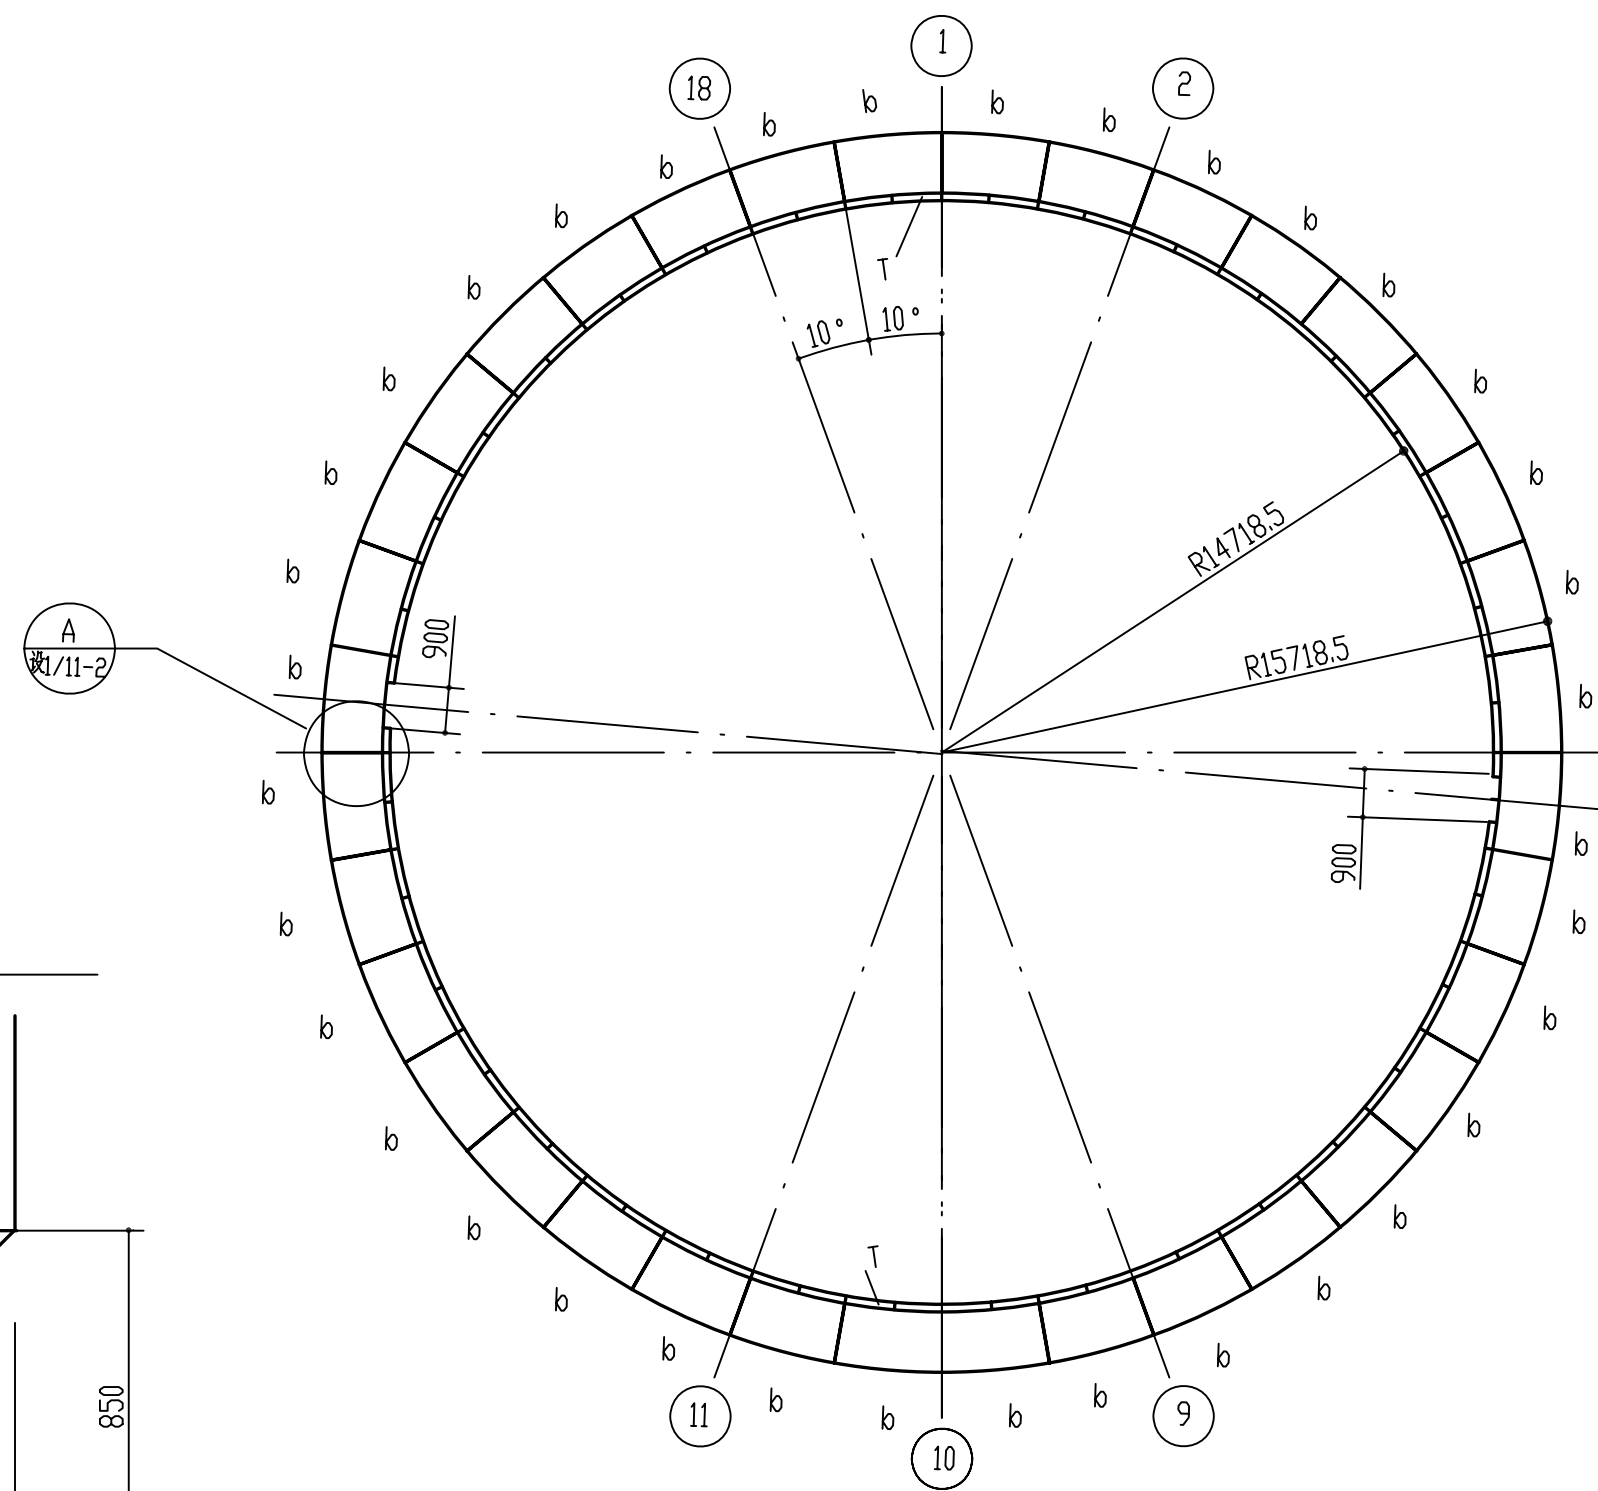

2-2

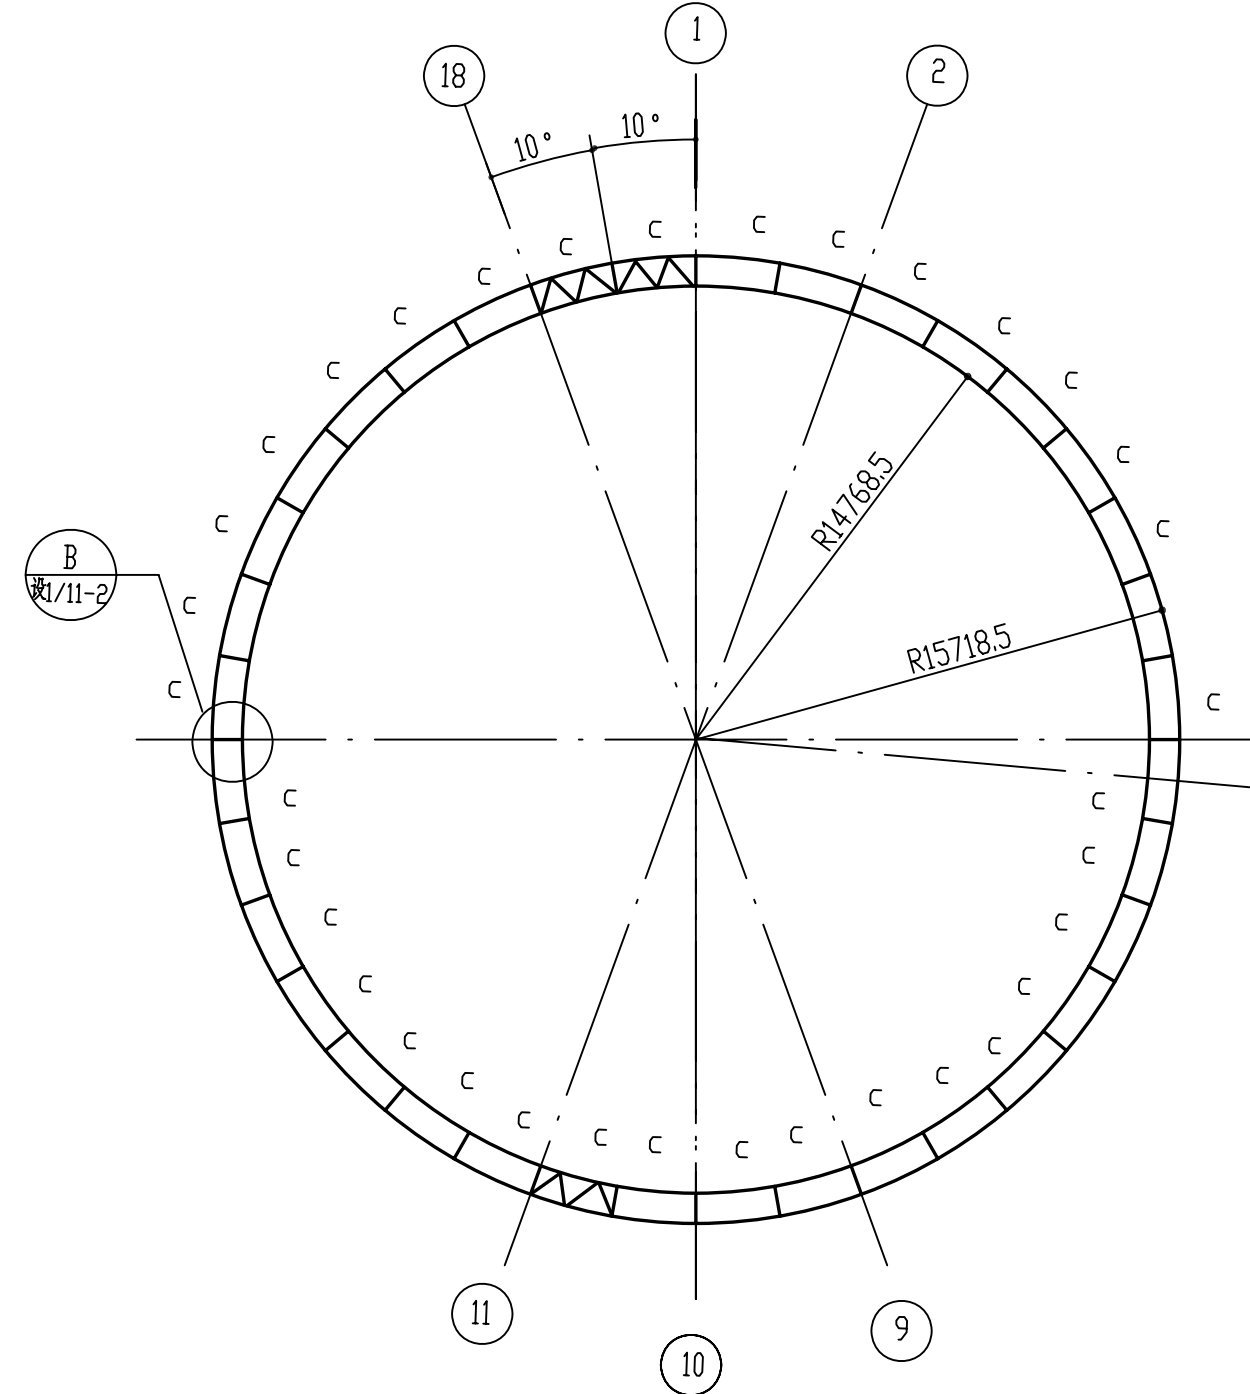

3-3

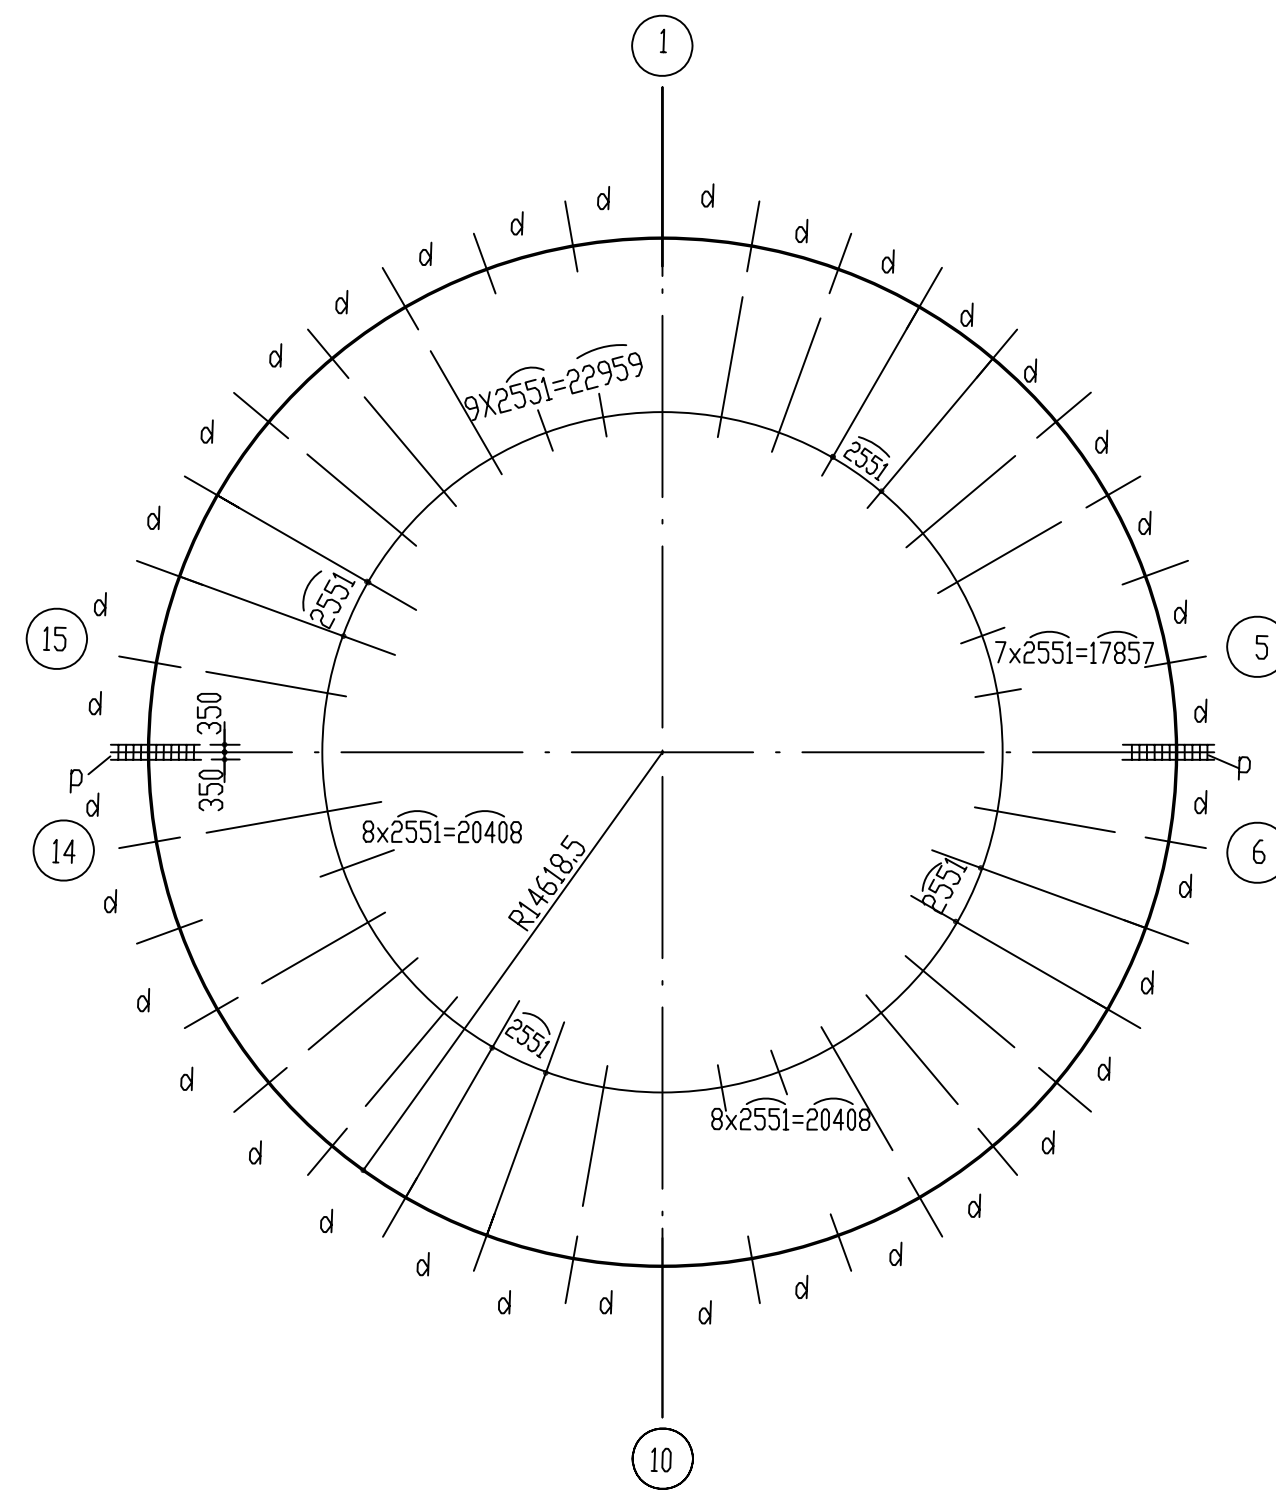

单轨吊平面布置图

说明：
本图所有构件均冠以字母“P”。

			JINGDEC 九江石化设计工程有限公司		建设单位 腾龙芳烃(漳州)有限公司	
					项目名称 腾龙芳烃(漳州)80万吨/年对二甲苯工程	
			20000m³ 卷帘型干式 气柜活塞构件 活塞构件布置图之一		设计阶段 详细设计	
					专 业 设备	
					单 元 号	
					比例	
会签专业		签署人	日 期	D3320-70-00-63-T-101/11-1		

20000m³ 卷帘型干式
气柜活塞构件
活塞构件布置图之一