




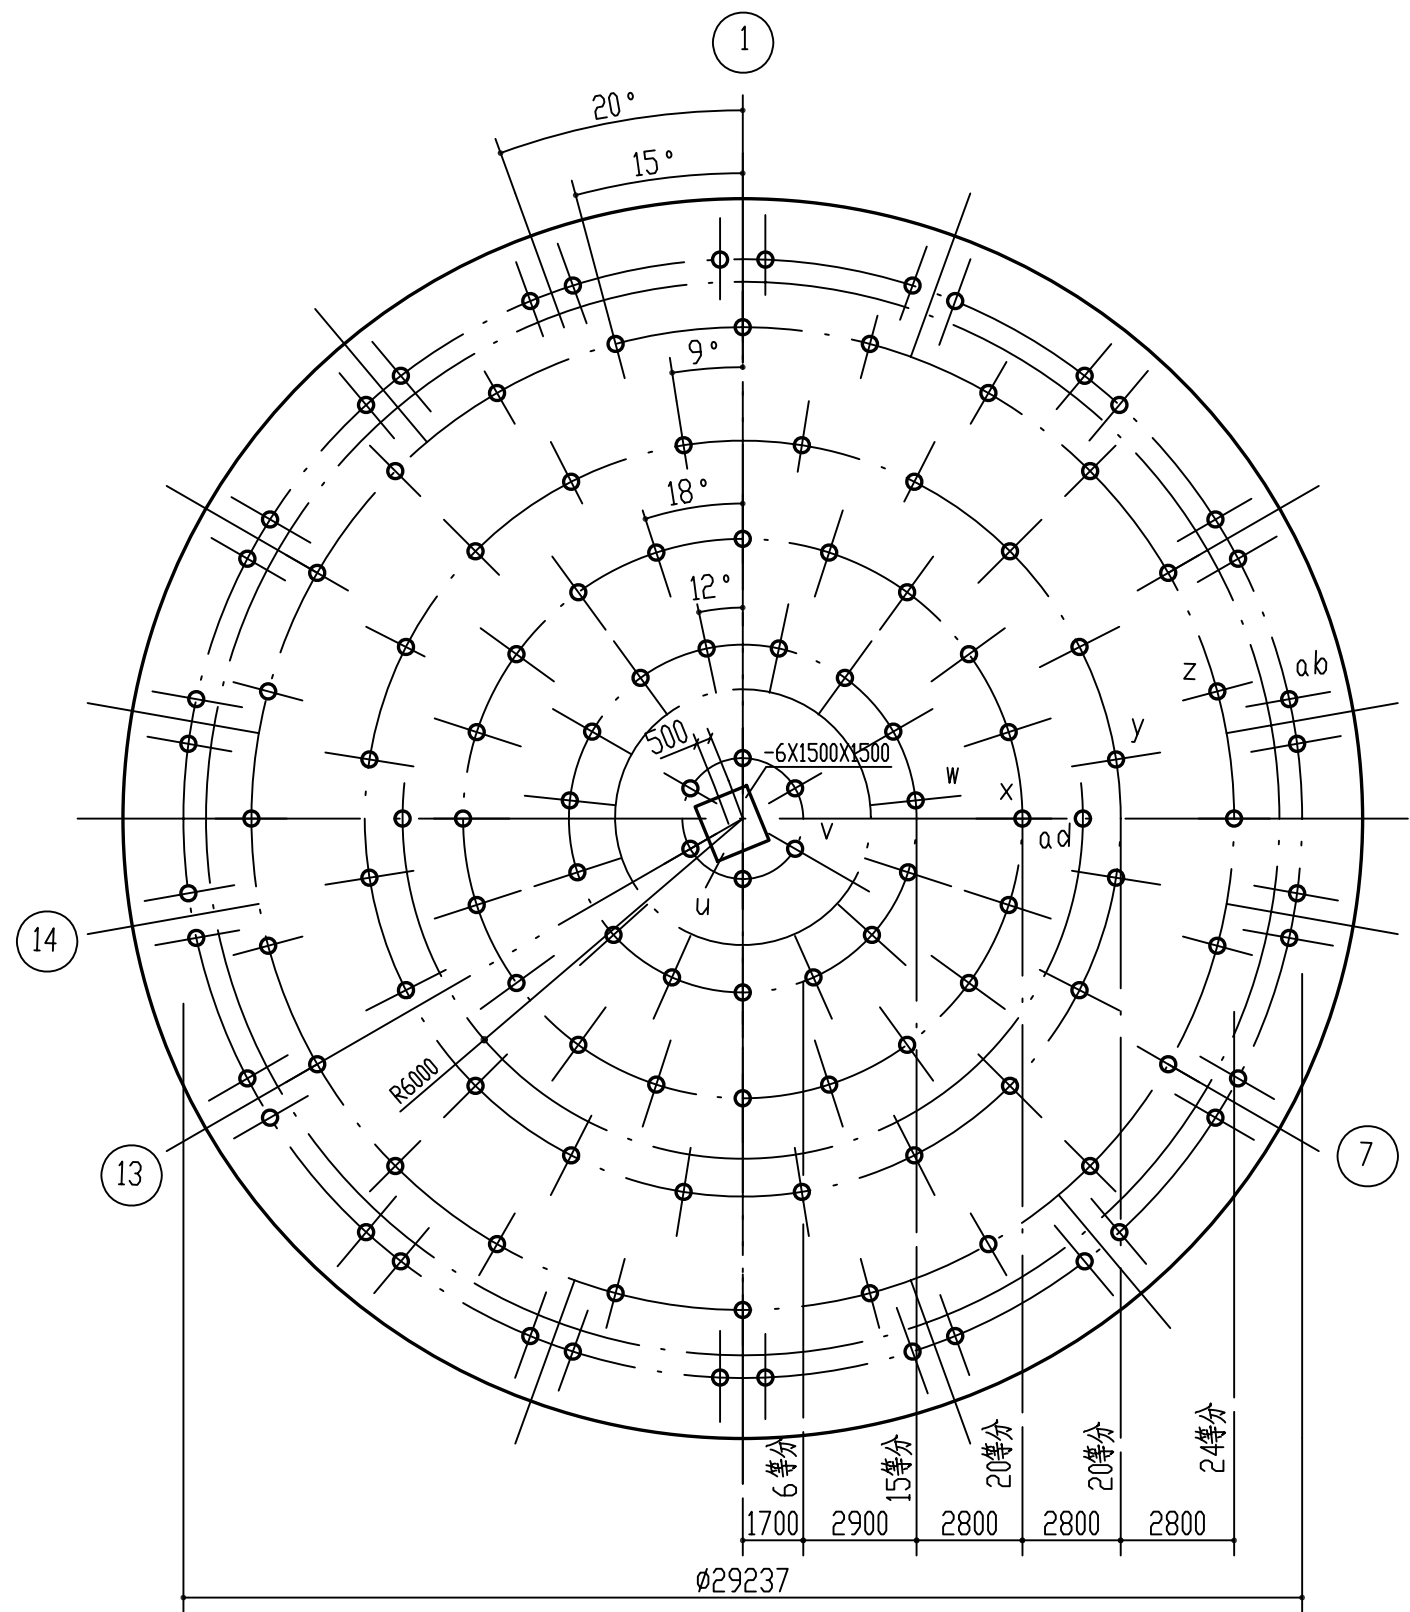


人孔、活塞临时支撑布置图

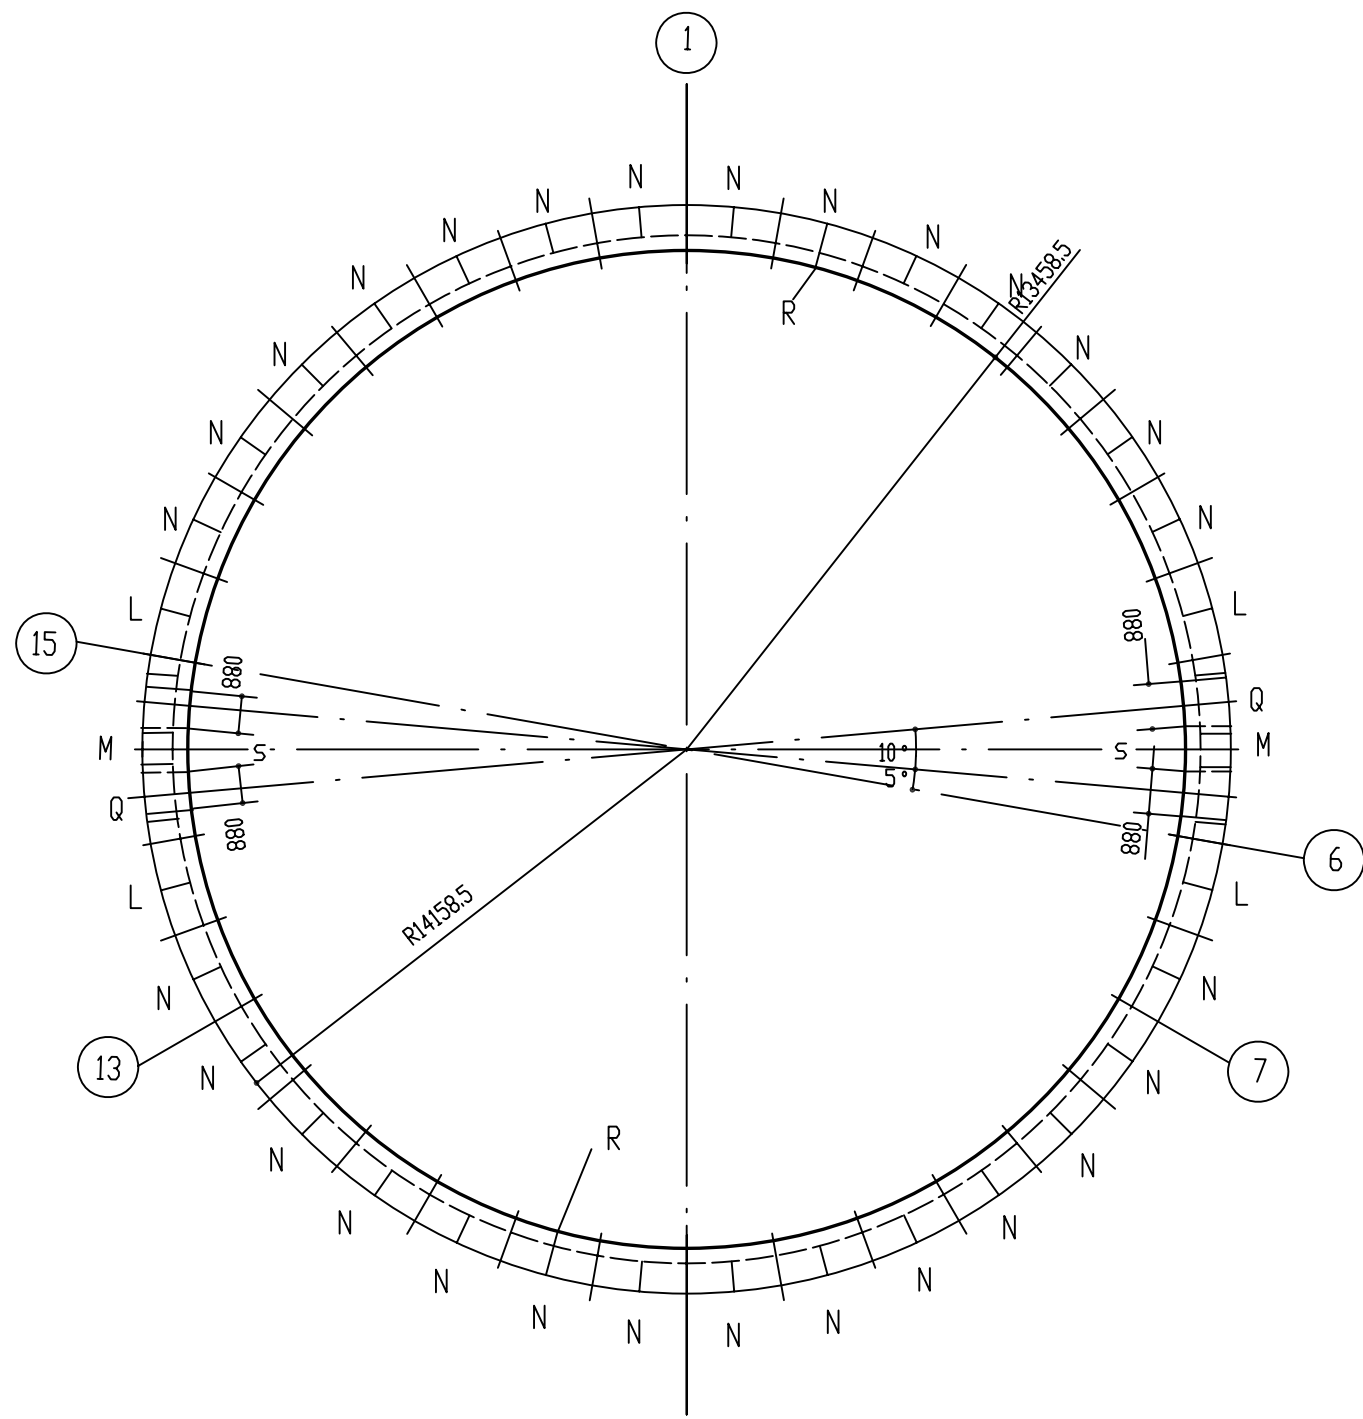


活塞下脚平台及栏杆布置图

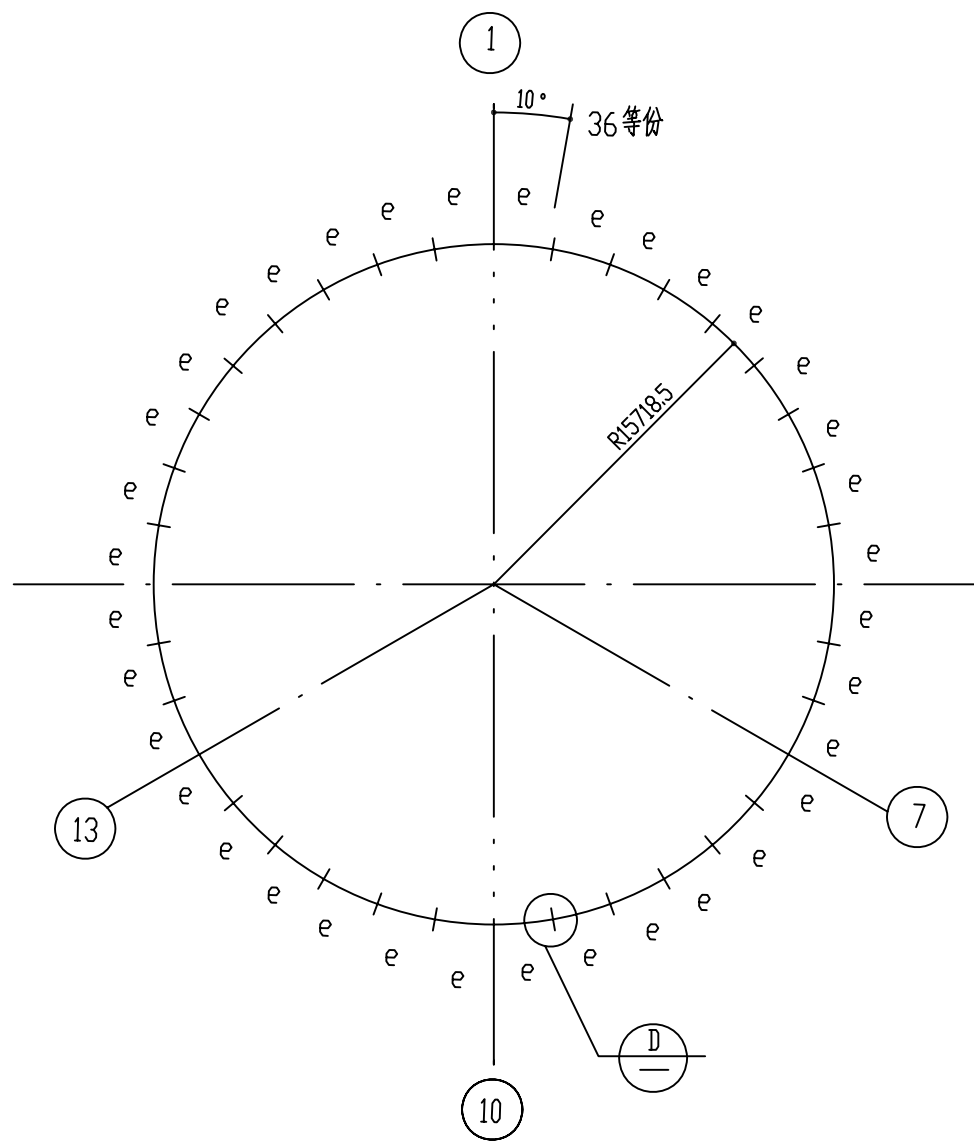


活塞栏杆水平系杆布置图

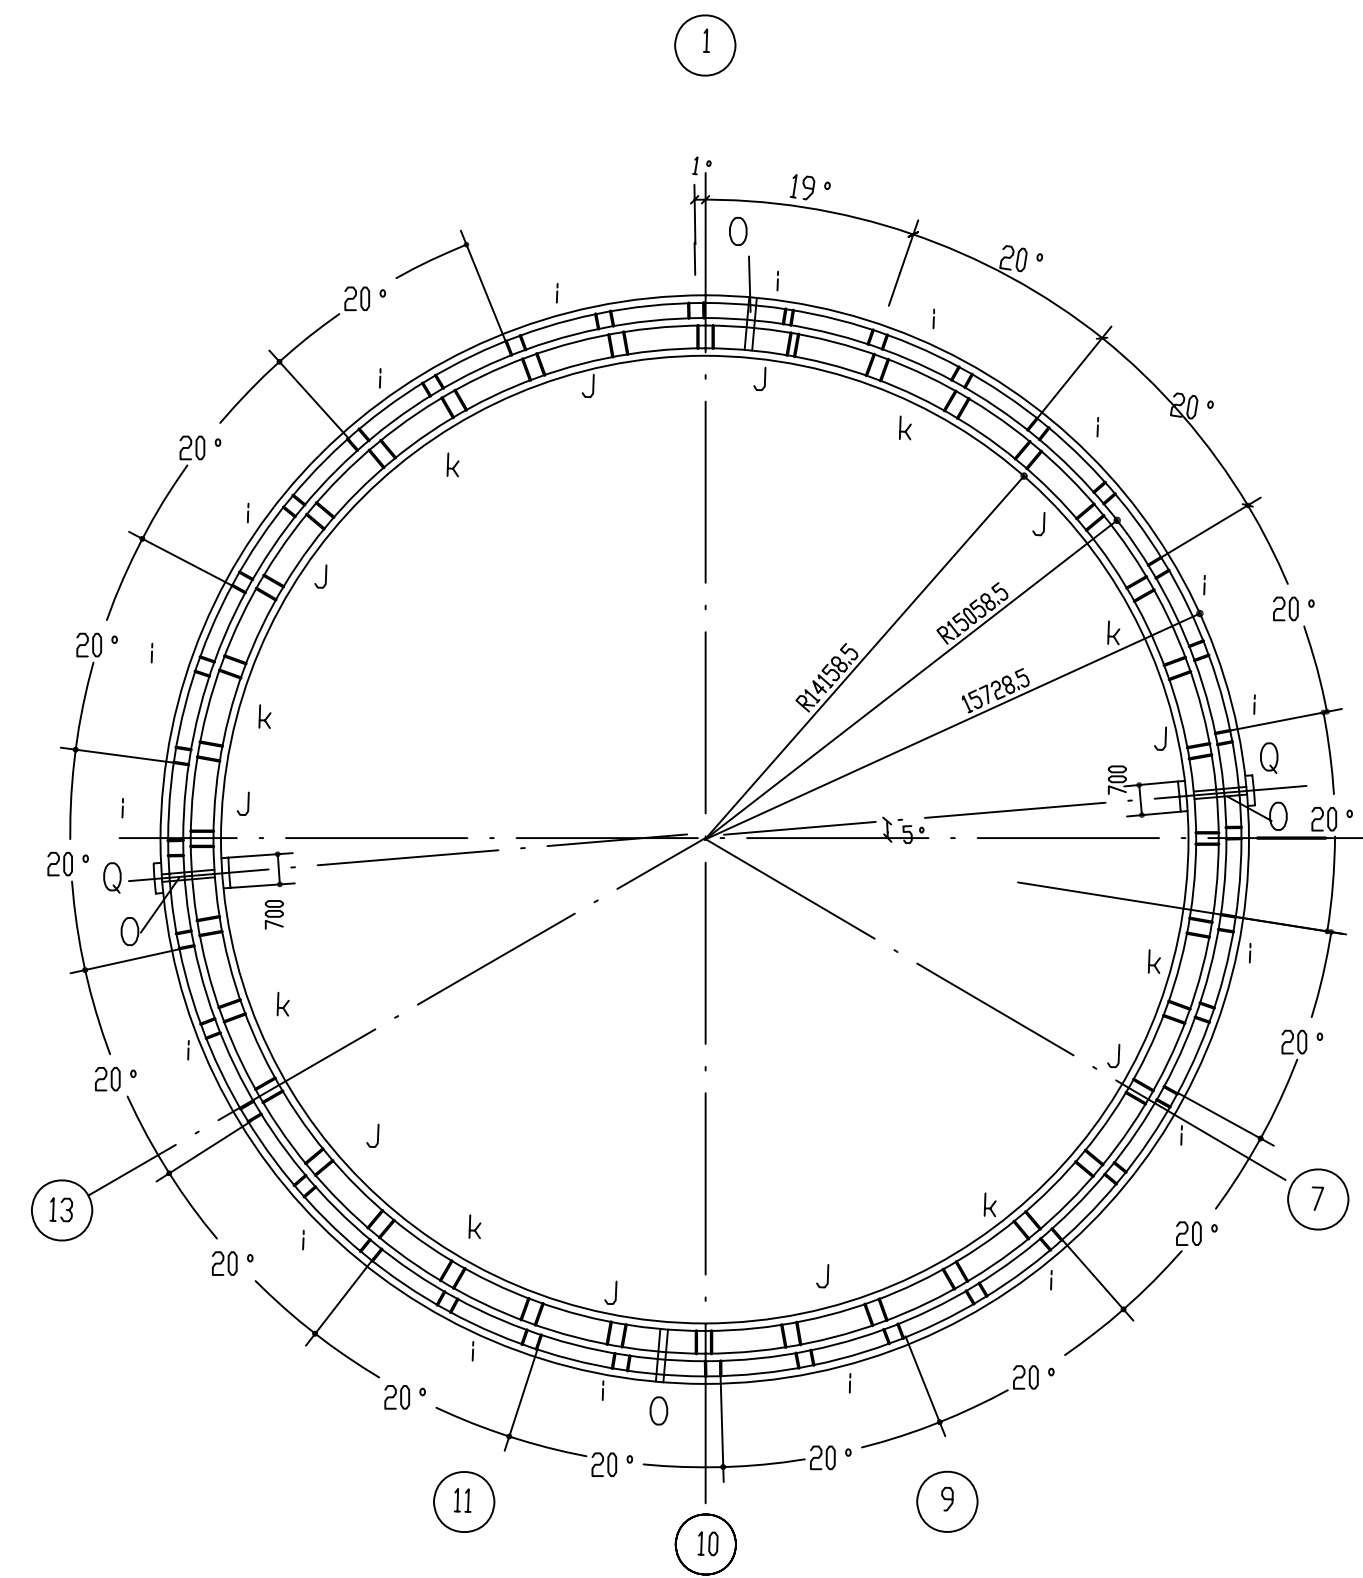


砑坝、爬梯及施工排水管布置图

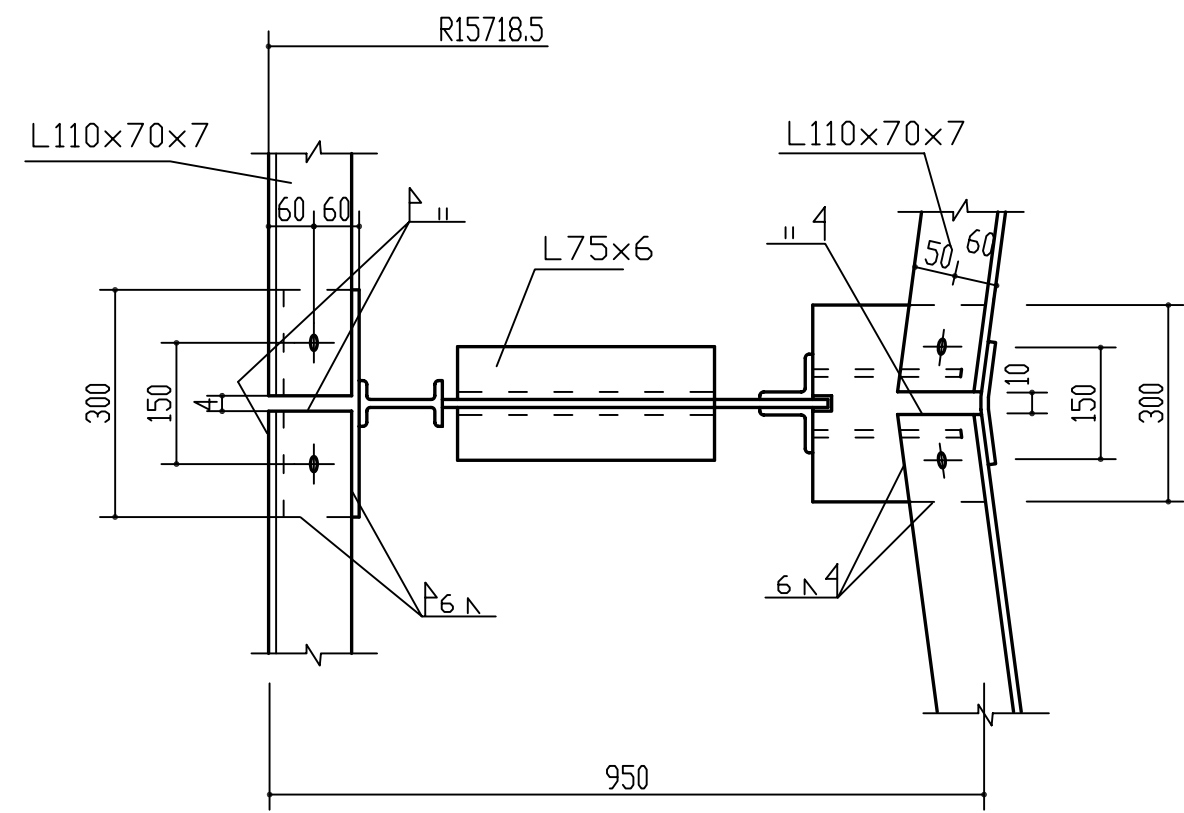


B

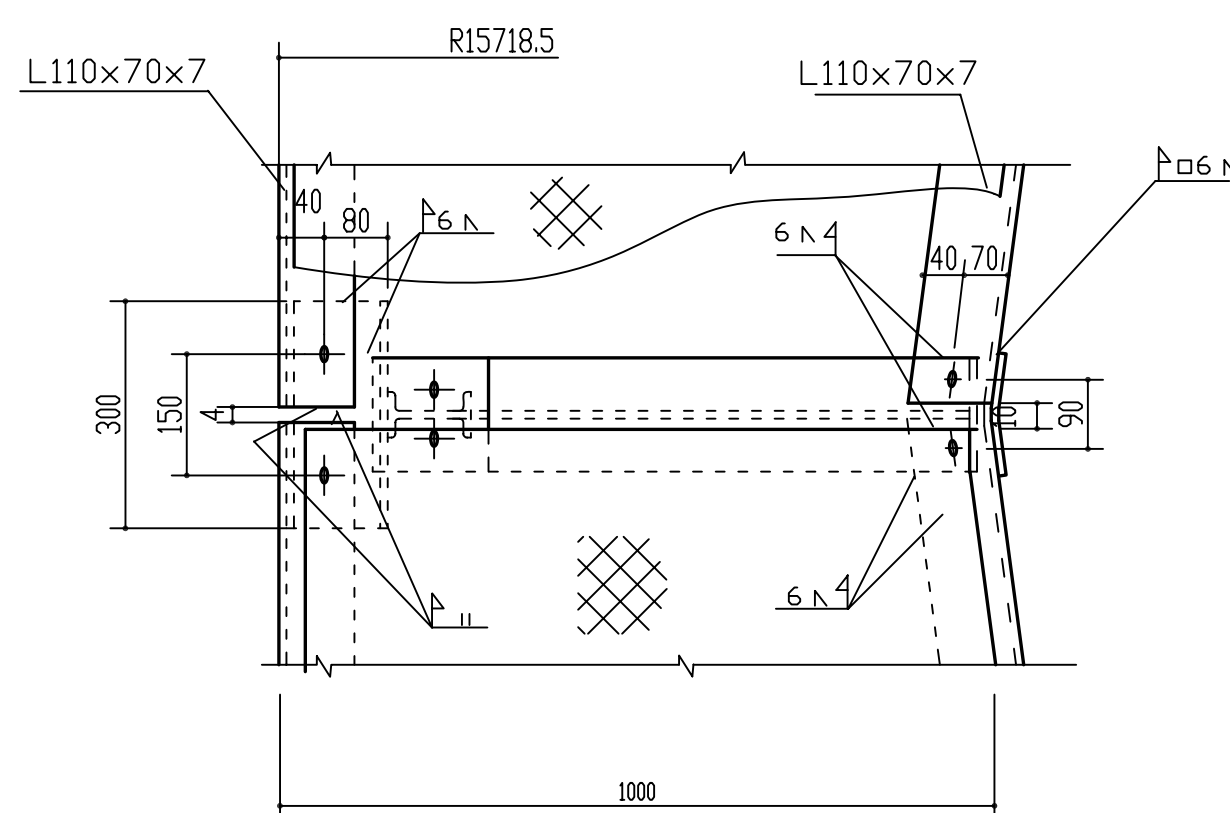

A

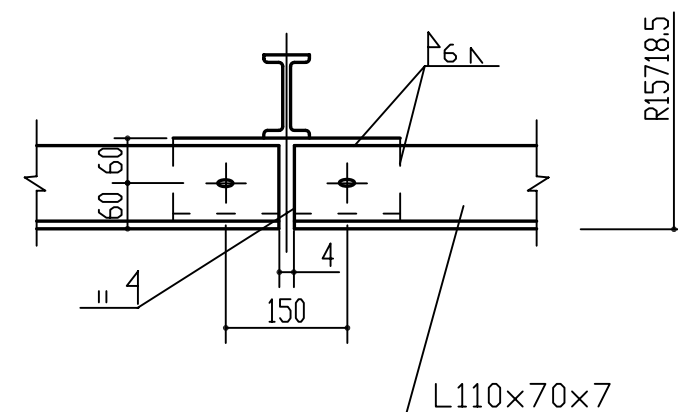

D

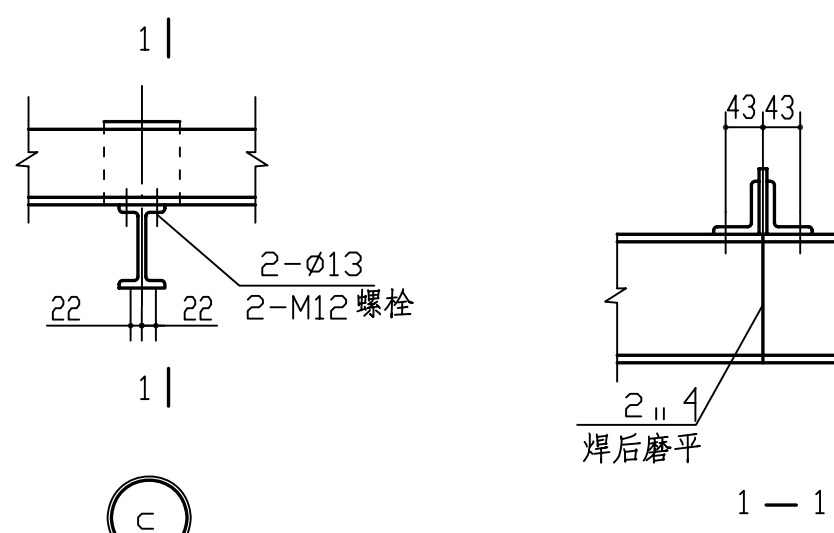

C

说明：

- 1、本图所有构件均冠以字母“P”。
- 2、砑坝中的砑高度现场确定，砑C20。
- 3、A、B、C 节点位置见D3320-70-00-63-T-101/11-1。
- 4、u与雷达反射板对应布置。

构 件 一 览 表					
标号	图 号	名 称	数 量		工 地 连 接 法
			单 重	总 重	
P _a	D3320-70-00-63-T-101/11-4	活塞围栏	36	213.7	螺栓、焊接
P _b	D3320-70-00-63-T-101/11-5	活塞上部平台	36	159.6	螺栓、焊接
P _c	D3320-70-00-63-T-101/11-5	围栏水平撑	36	77.7	
P _d	D3320-70-00-63-T-101/11-4	单轨吊车梁	36	40.5	
P _e	D3320-70-00-63-T-101/11-4	围栏水平系杆	108	26.5	
P _f	D3320-70-00-63-T-101/11-6	活塞外围支撑支座	18	106	
P _g	D3320-70-00-63-T-101/11-6	平衡吊点支座	8	156	
P _h	D3320-70-00-63-T-101/11-7	围栏拉杆	72	9	
P _i	D3320-70-00-63-T-101/11-8	固定橡胶膜槽钢	18	80	
P _j	D3320-70-00-63-T-101/11-8	砑坝外壳	10	657	
P _k	D3320-70-00-63-T-101/11-8	砑坝外壳	8	765	
P _L	D3320-70-00-63-T-101/11-5	活塞下部平台	4	191	
P _M	D3320-70-00-63-T-101/11-5	活塞下部平台	2	106	
P _n	D3320-70-00-63-T-101/11-5	活塞下部平台	28	140.75	
P _o	D3320-70-00-63-T-101/11-6	施工排水管	4	4	
P _p	D3320-70-00-63-T-101/11-7	爬梯	2	132	
P _q	D3320-70-00-63-T-101/11-7	爬梯	4	109	
P _R	D3320-70-00-63-T-101/11-7	活塞下部平台栏杆	2	495	
P _s	D3320-70-00-63-T-101/11-7	活塞下部平台栏杆	2	26	
P _T	D3320-70-00-63-T-101/11-7	活塞上部平台栏杆	2	581	
P _u	D3320-70-00-63-T-101/11-3	活塞测高反射板	1	106	
P _v	D3320-70-00-63-T-101/11-9	活塞内部临时支撑	6	47	
P _w	D3320-70-00-63-T-101/11-9	活塞内部临时支撑	15	47	
P _x	D3320-70-00-63-T-101/11-9	活塞内部临时支撑	20	47	
P _y	D3320-70-00-63-T-101/11-9	活塞内部临时支撑	20	47	
P _z	D3320-70-00-63-T-101/11-9	活塞内部临时支撑	24	47	
P _{ob}	D3320-70-00-63-T-101/11-9	活塞外部临时支撑	36	59	
P _{oc}	D3320-70-00-63-T-101/11-3	活塞底板	1	28353	
P _{od}	D3320-70-00-63-T-101/11-10	活塞底板人孔	2	81	
			合计	80190	

九江石化设计工程有限公司			建设单位	腾龙芳烃(漳州)有限公司	
			项目名称	腾龙芳烃(漳州)80万吨/年对二甲苯工程	
设计			20000m ³ 卷帘型干式 气柜活塞构件 活塞构件布置图之二	设计阶段	详细设计
校核				专 业	设备
审核				单 元 号	
审定				比例	
会签专业	签署人	日 期	D3320-70-00-63-T-101/11-2		