




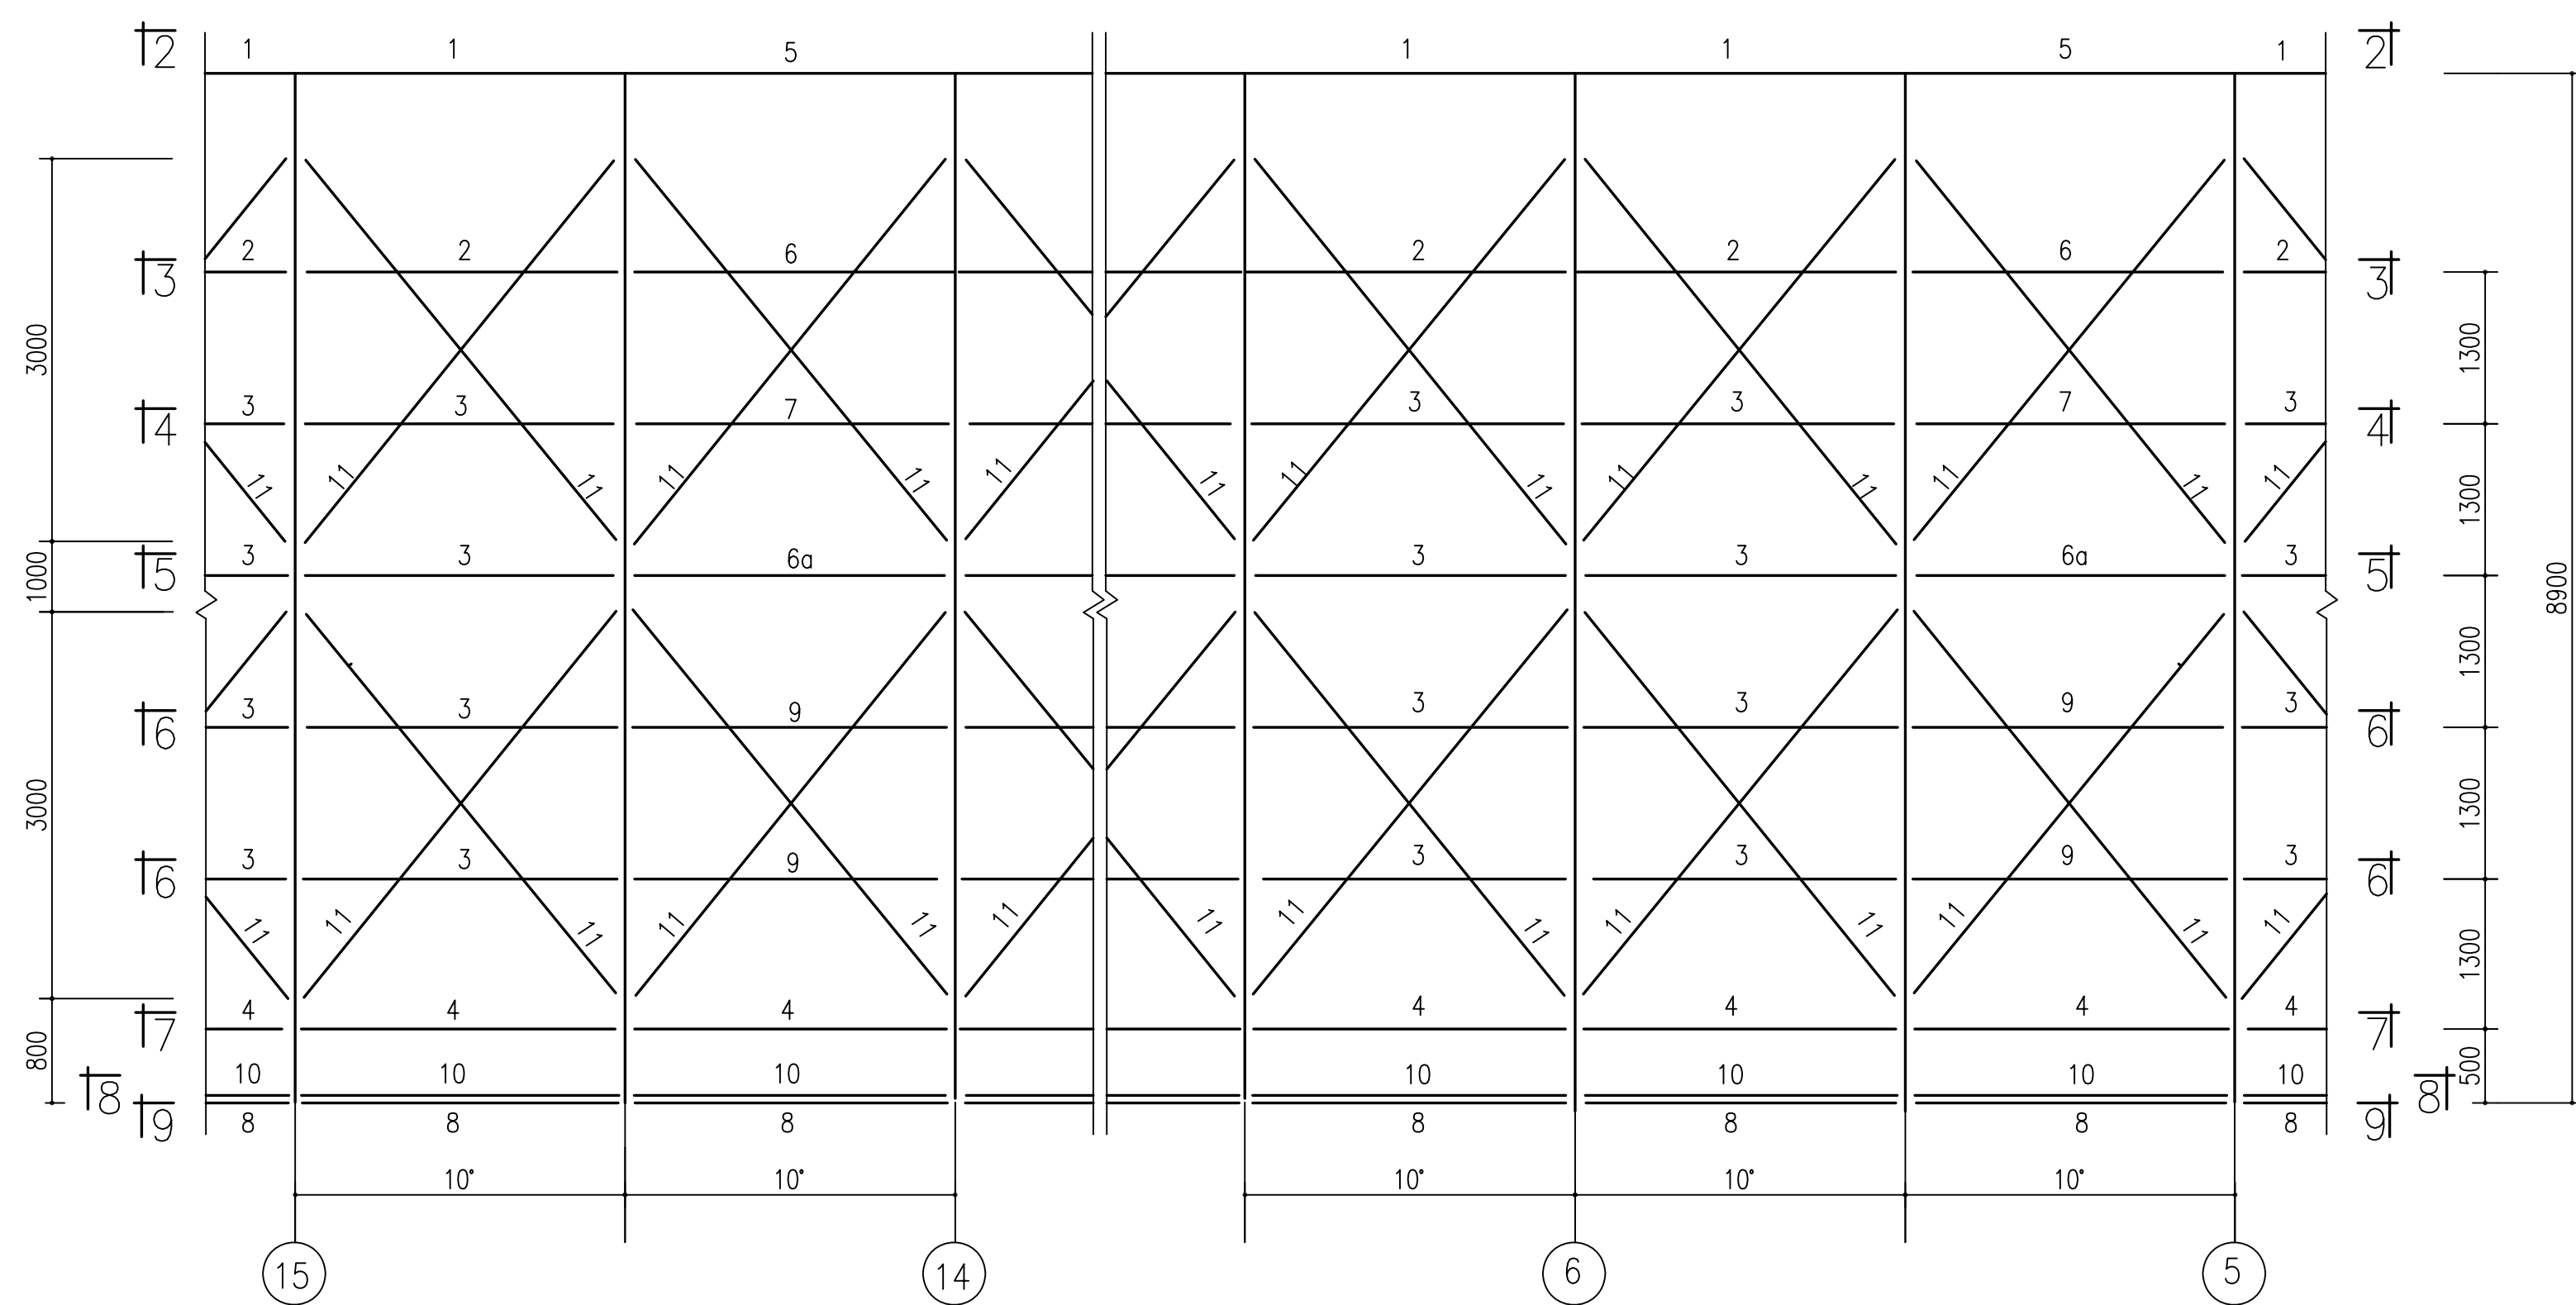

A向

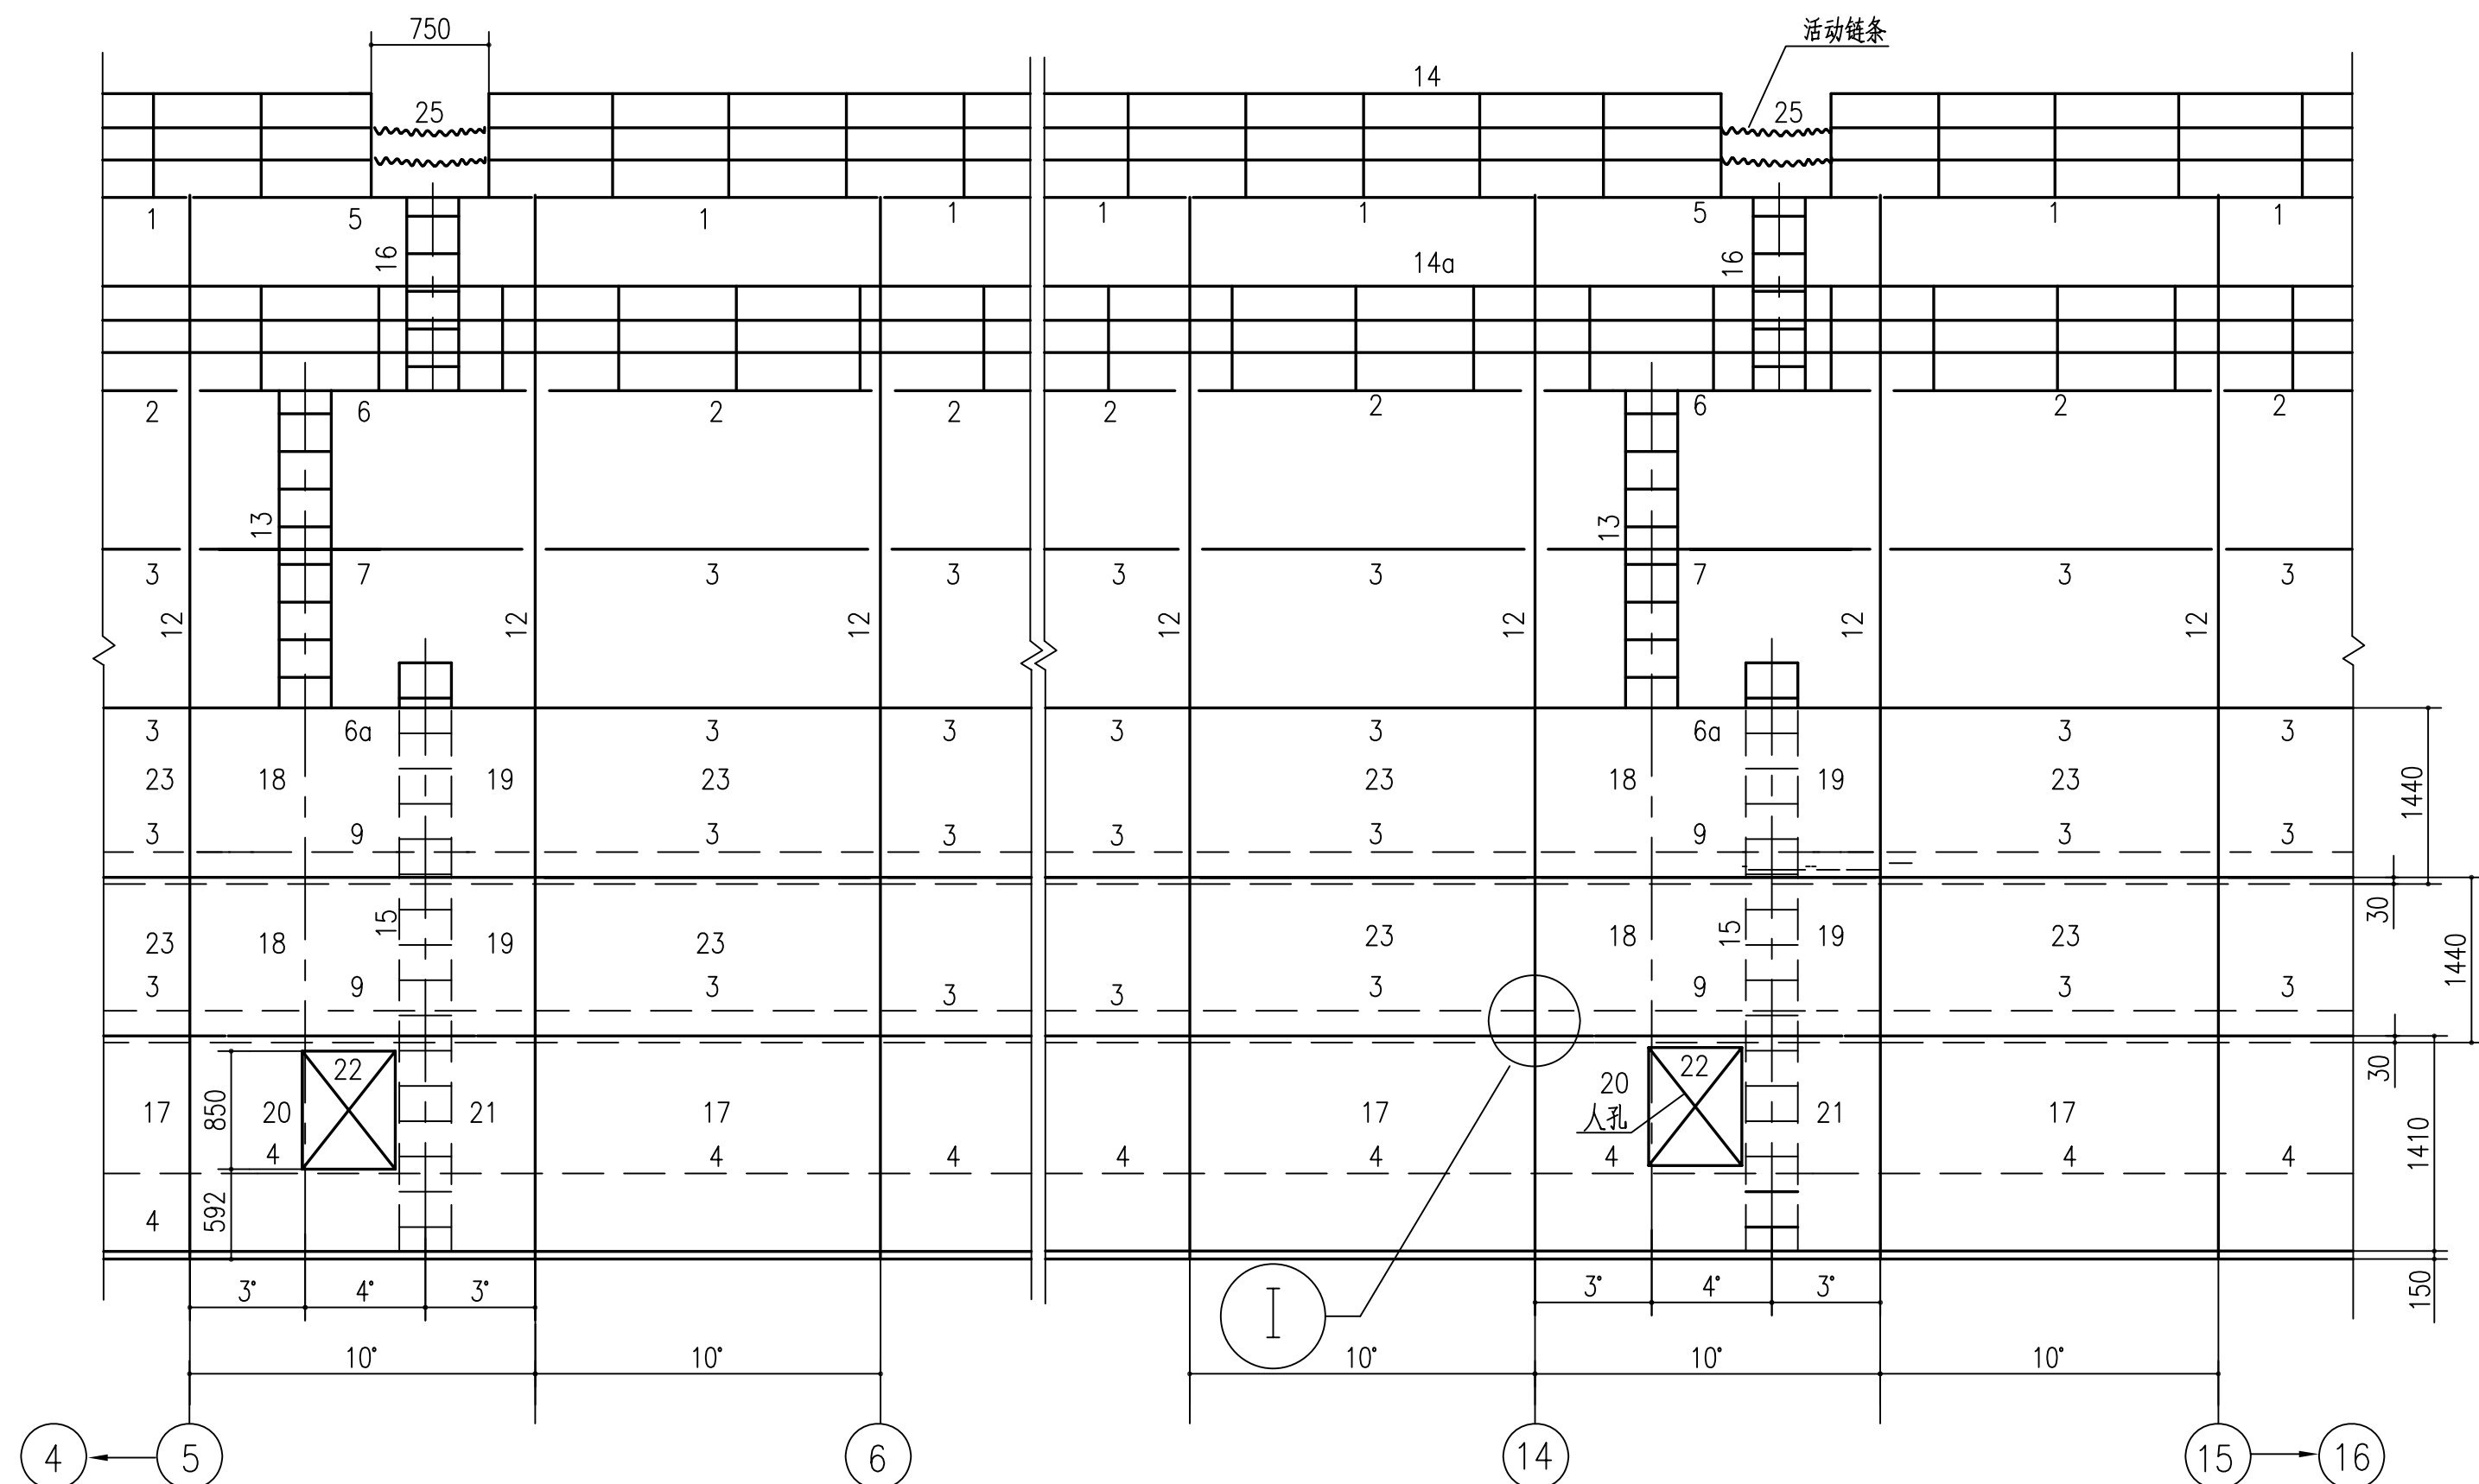

B向

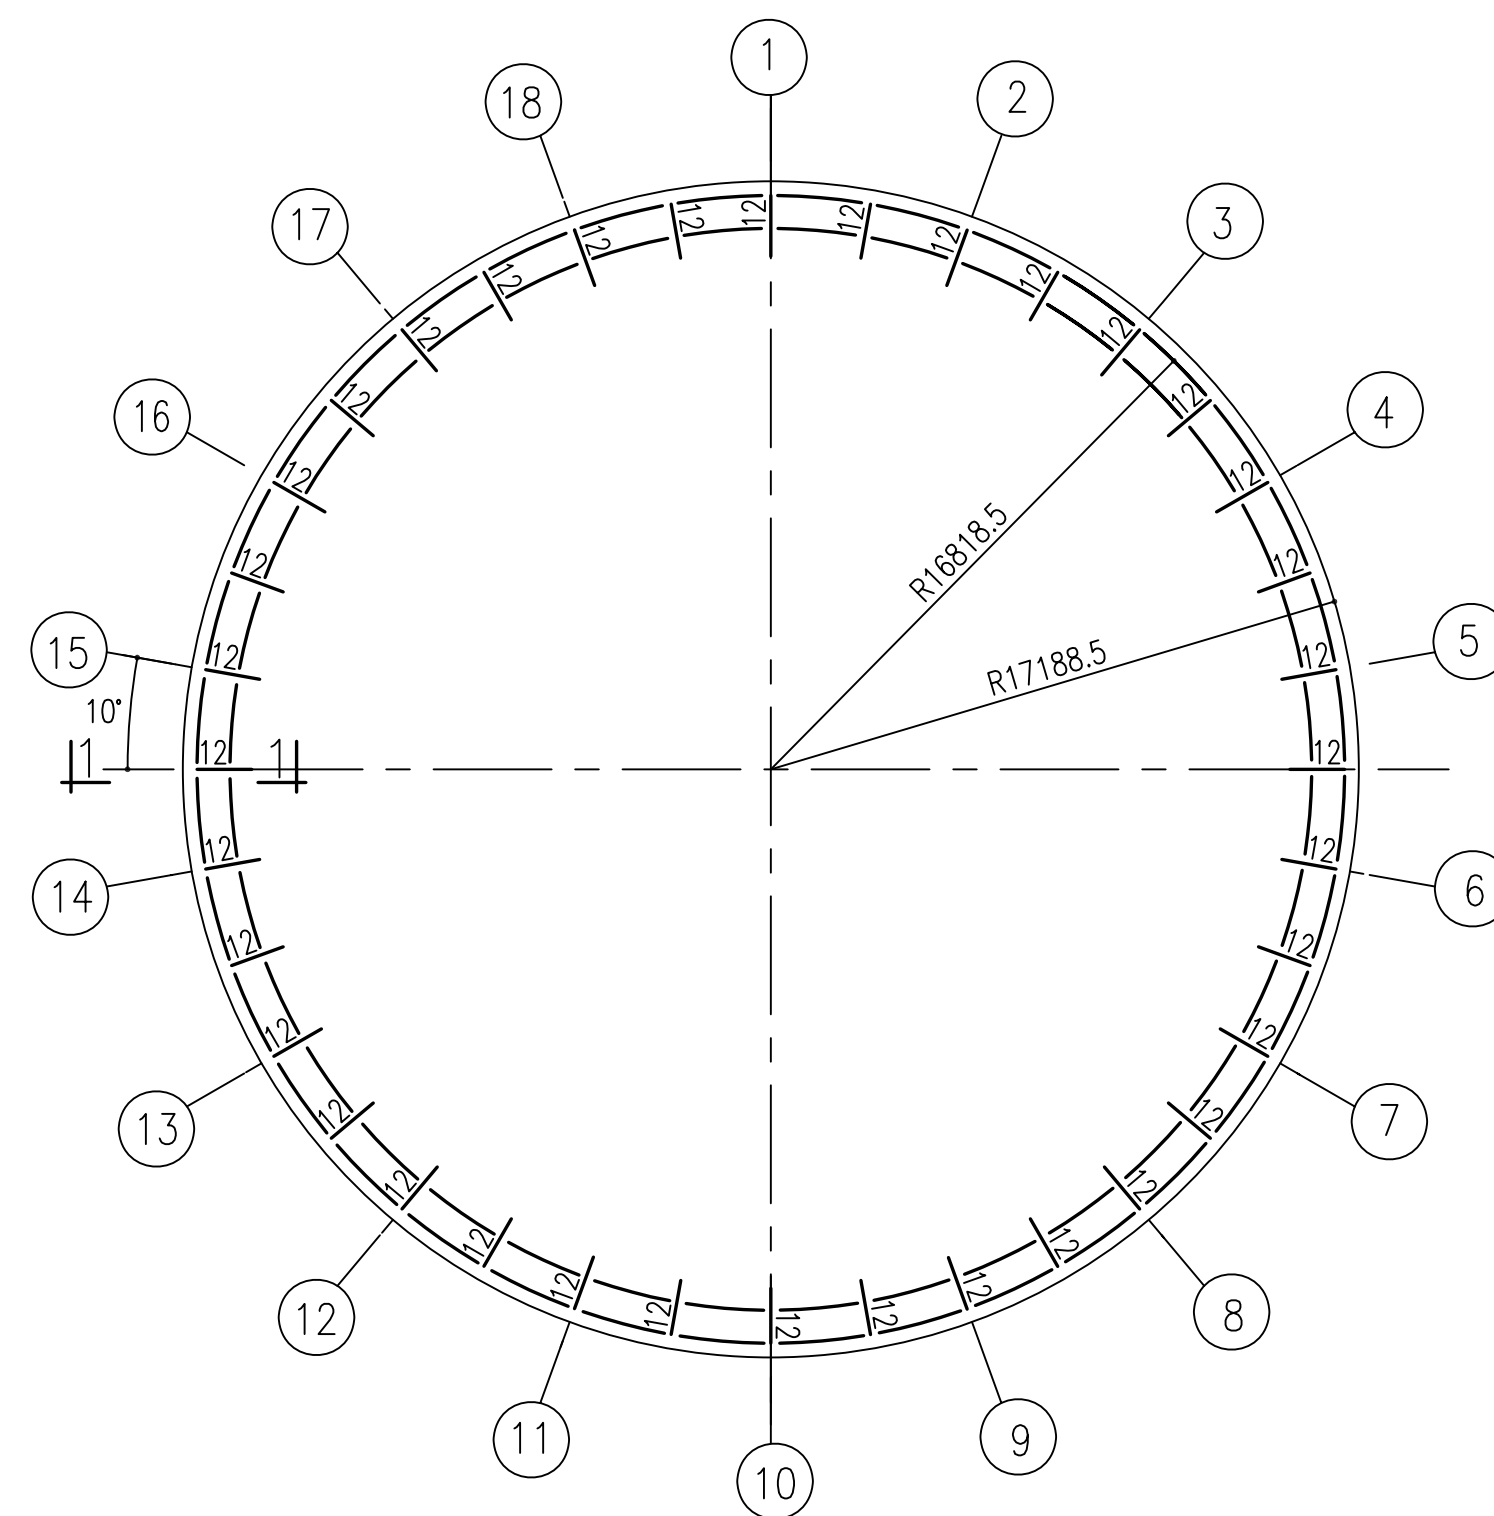


T围栏布置图

注：

- 2~9剖面见: D3320-70-00-63-T-101/12-2。
- 节点 I 见: D3320-70-00-63-T-101/12-3。
- 本图所有构件均冠以字母“F”。
- F24位置见图D3320-70-00-63-T-101/12-2。

合 计: 65176kg

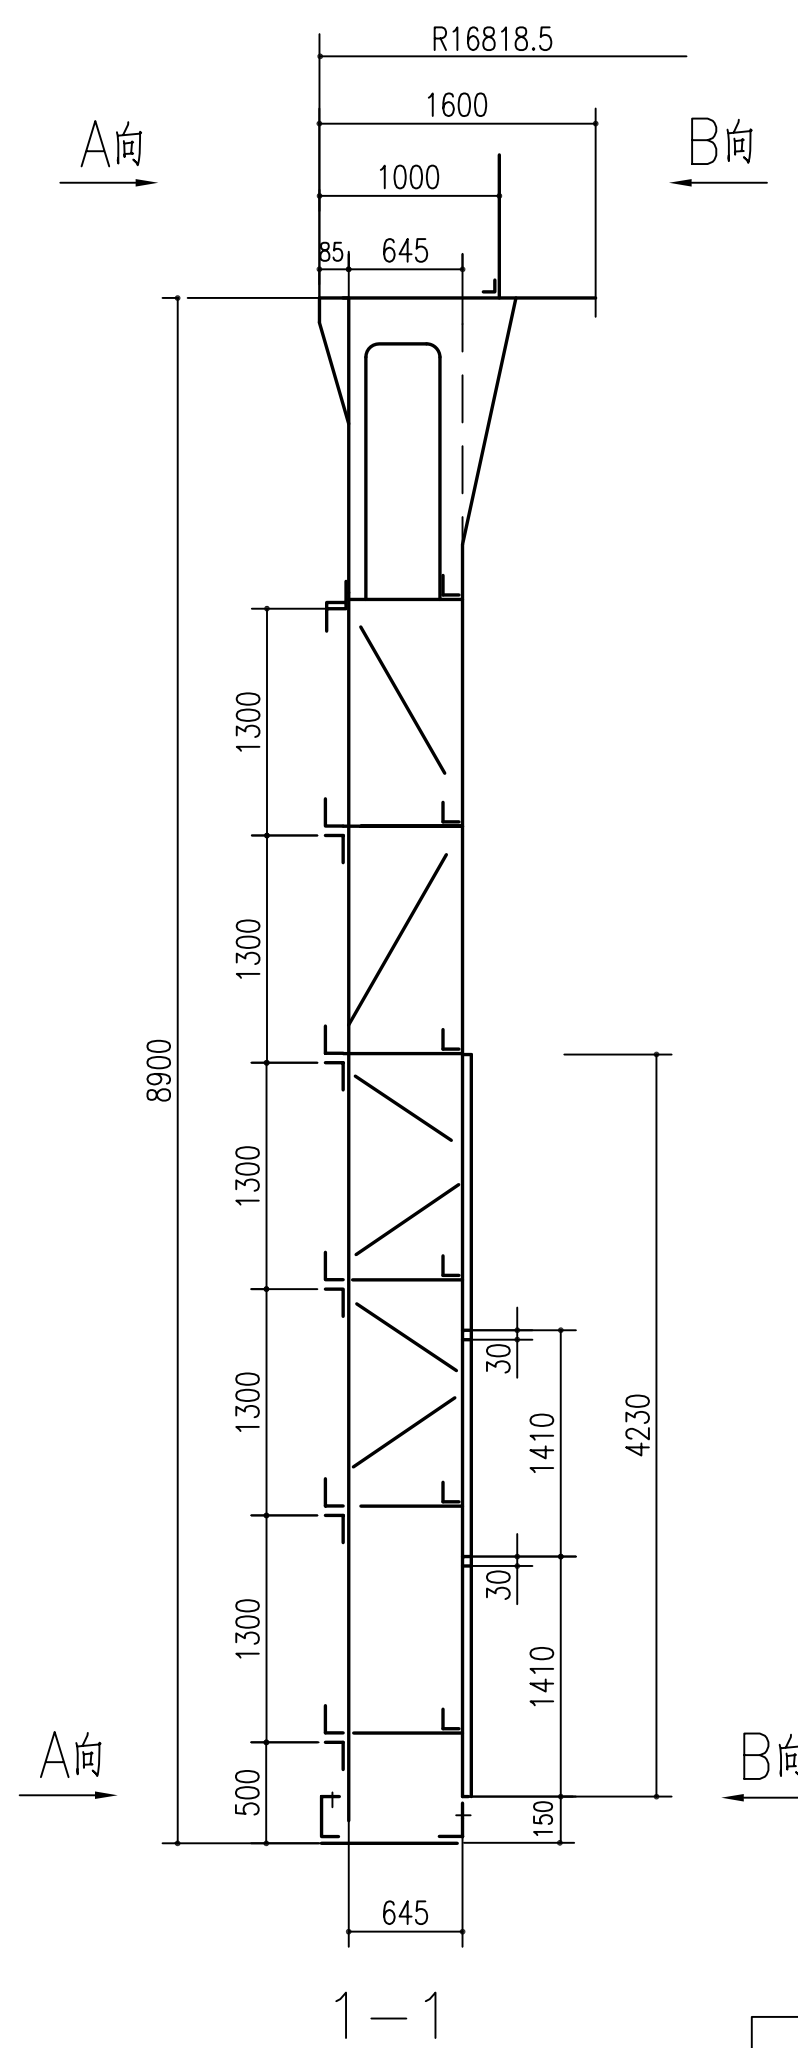

构件一栏表	F25	Q3320-70-00-63-1-10/12-8	活动链条	4	5	20	焊接
	F14	Q3320-70-00-63-1-10/12-8	栏杆	1		1280	焊接
	F6a	Q3320-70-00-63-1-10/12-5	走道平台	2	151.5	303	焊接
	F24	Q3320-70-00-63-1-10/12-8	活动盖板	4	18	72	焊接
	F23	Q3320-70-00-63-1-10/12-6	内壁板	68	95	6460	焊接
	F22	Q3320-70-00-63-1-10/12-8	人孔	2	30	60	焊接
	F21	Q3320-70-00-63-1-10/12-6	内壁板	2	17.9	35.8	焊接
	F20	Q3320-70-00-63-1-10/12-6	内壁板	2	68.5	137	焊接
	F19	Q3320-70-00-63-1-10/12-6	内壁板	4	18.2	72.8	焊接
	F18	Q3320-70-00-63-1-10/12-6	内壁板	4	56.3	225.2	焊接
	F17	Q3320-70-00-63-1-10/12-6	内壁板	34	93	3162	焊接
	F16	Q3320-70-00-63-1-10/12-7	梯子	2	25.4	50.8	焊接
	F15	Q3320-70-00-63-1-10/12-7	梯子	2	174.6	349.2	焊接
	F14	Q3320-70-00-63-1-10/12-8	栏杆	1		1245	焊接
	F13	Q3320-70-00-63-1-10/12-7	梯子	2	36.4	72.8	焊接
	F12	Q3320-70-00-63-1-10/12-4	支架	36	439.5	15822	焊接
	F11	Q3320-70-00-63-1-10/12-7	拉杆	72	17.1	1231.2	焊接
	F10	Q3320-70-00-63-1-10/12-6	密封连接件	36	69	2484	焊接
	F9	Q3320-70-00-63-1-10/12-5	水平支撑	2	75.7	151.4	焊接
	F8	Q3320-70-00-63-1-10/12-6	底板	36	136	4896	焊接
F7	Q3320-70-00-63-1-10/12-6	水平支撑	2	75.7	151.4	焊接	
F6	Q3320-70-00-63-1-10/12-5	走道平台	2	151.5	303	焊接	
F5	Q3320-70-00-63-1-10/12-5	走道平台	2	218	436	焊接	
F4	Q3320-70-00-63-1-10/12-6	水平支撑	36	55.5	1998	焊接	
F3	Q3320-70-00-63-1-10/12-5	水平支撑	136	73.5	9996	焊接	
F2	Q3320-70-00-63-1-10/12-5	走道平台	34	180.5	6137	焊接	
F1	Q3320-70-00-63-1-10/12-5	走道平台	34	236	8024	焊接	

标号	编号	图号	名称	数量	单重	总重	工地连接方式
					重量 (kg)		
 九江石化设计工程有限公司				建设单位	腾龙芳烃(漳州)有限公司		
				项目名称	腾龙芳烃(漳州)80万吨/年对二甲苯工程		
设计			20000m³ 卷帘型干式 气柜T围栏构件 布置图之一	设计阶段	详细设计		
校核				专 业	设备		
审核				单 元 号			
审定				比例			
					D3320-70-00-63-T-101/12-1		

会签专业	签署人	日期