
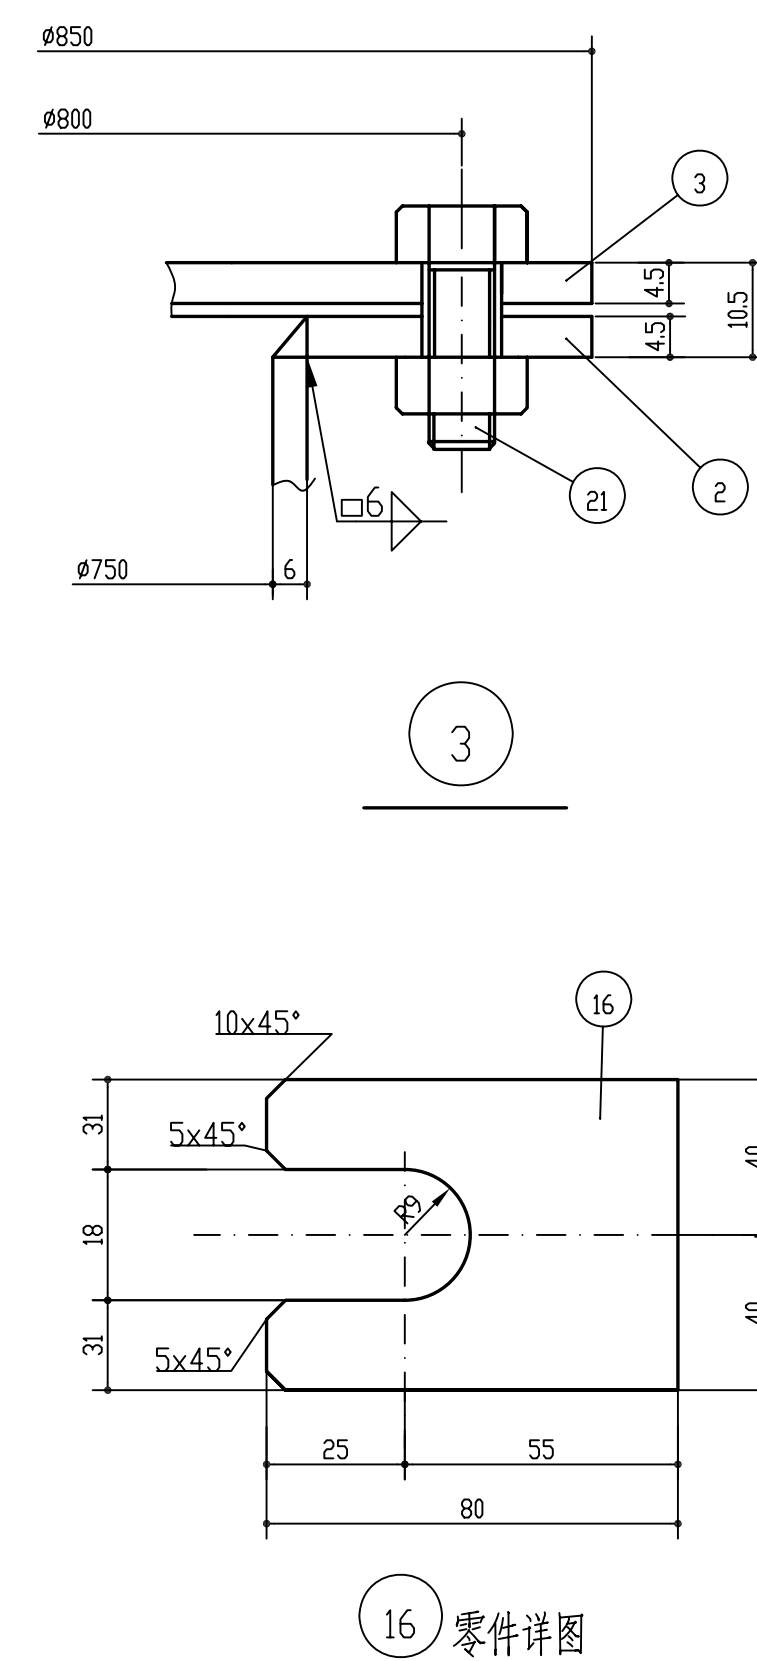
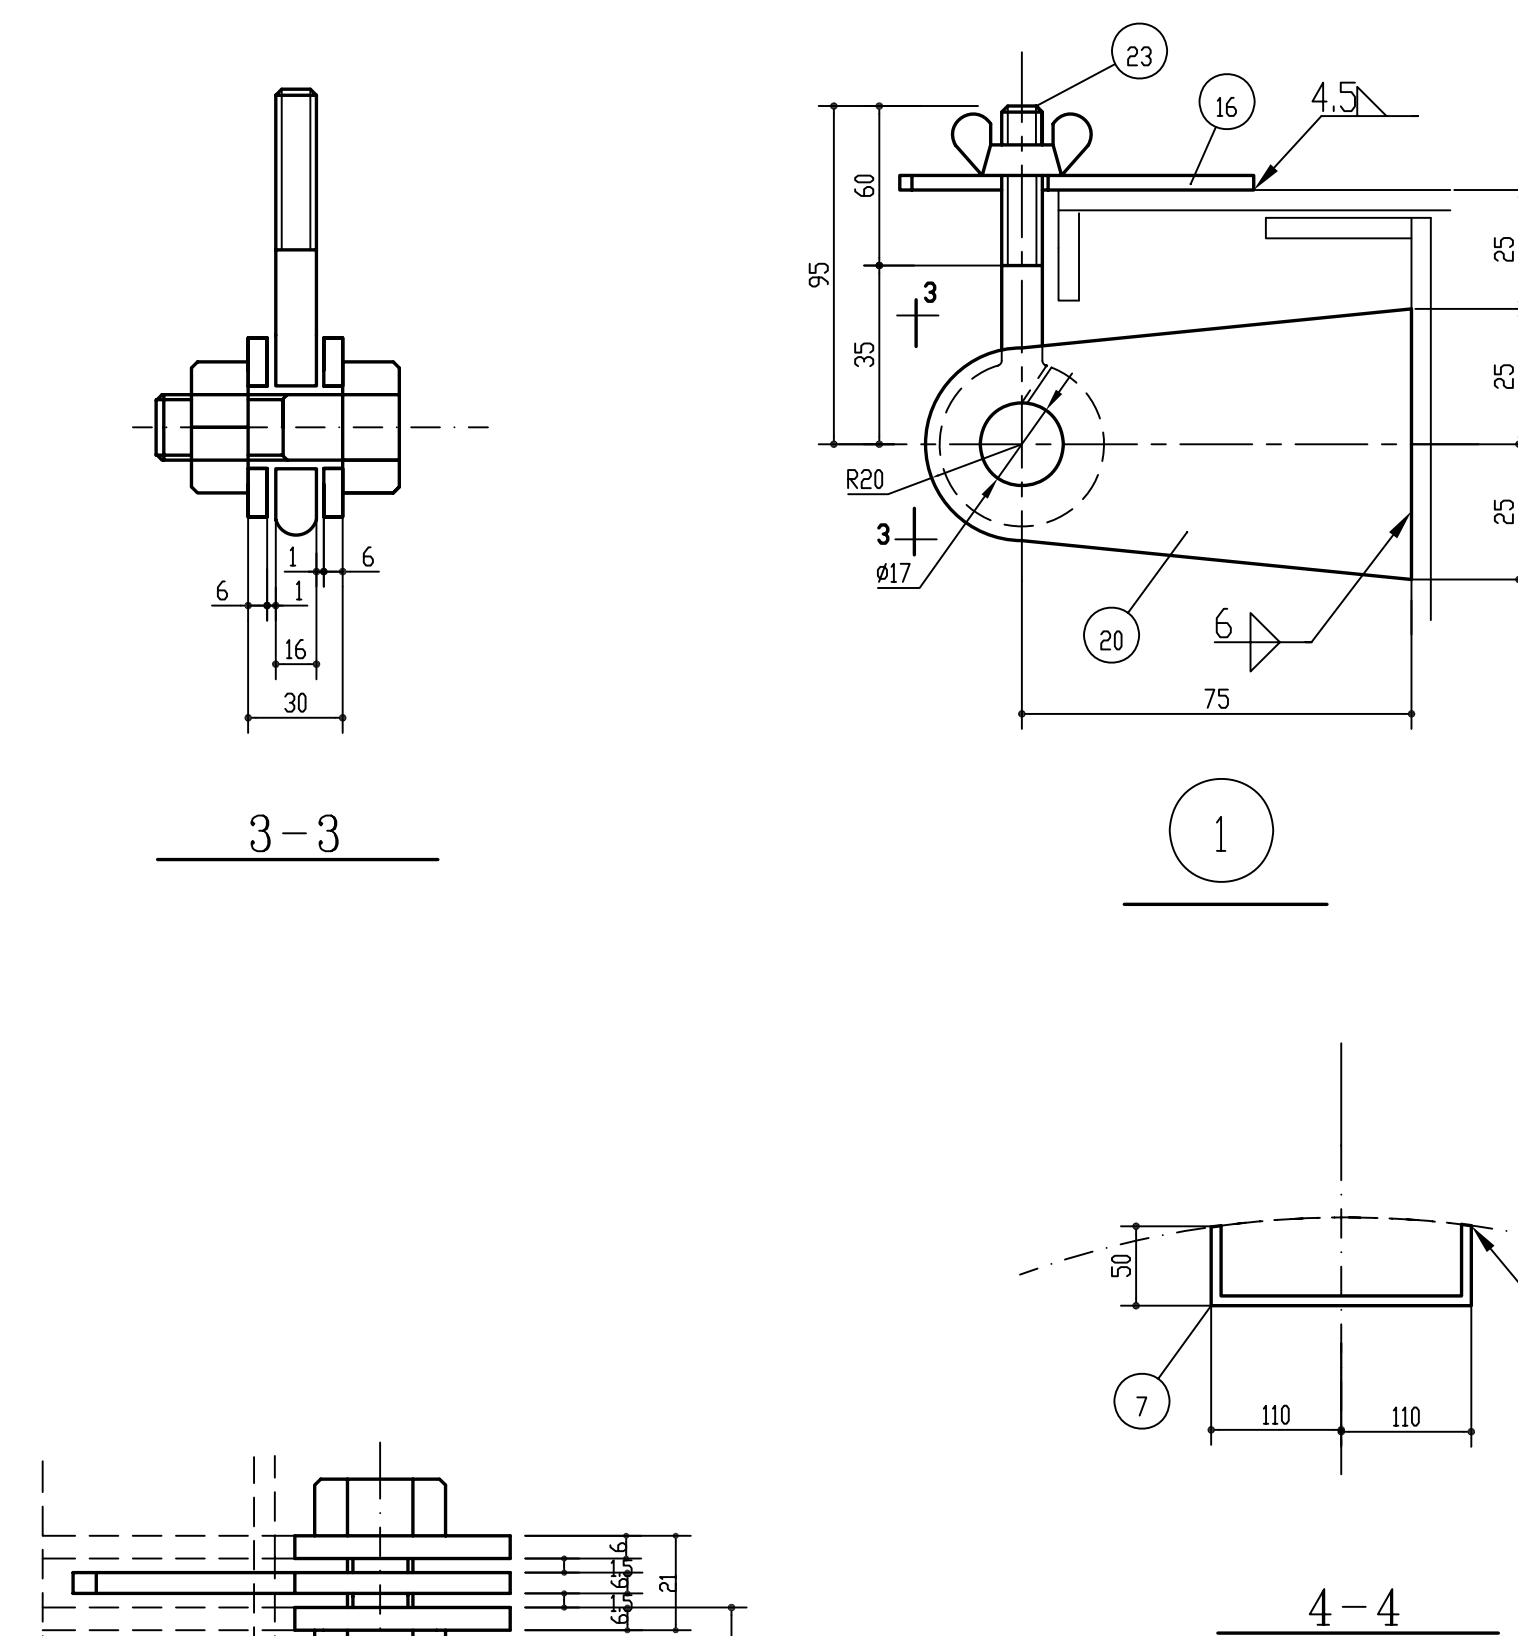
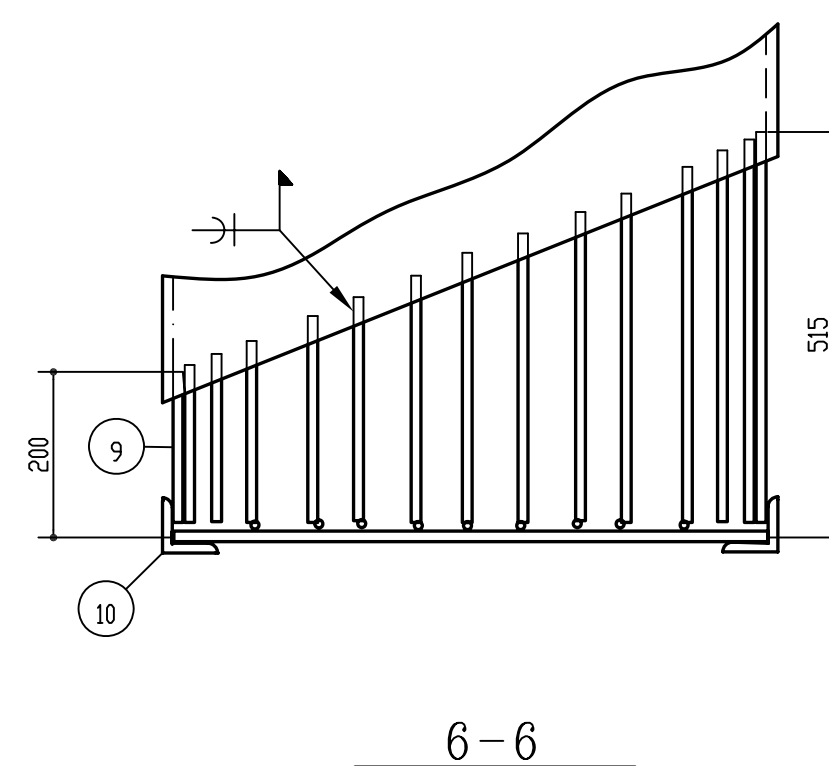
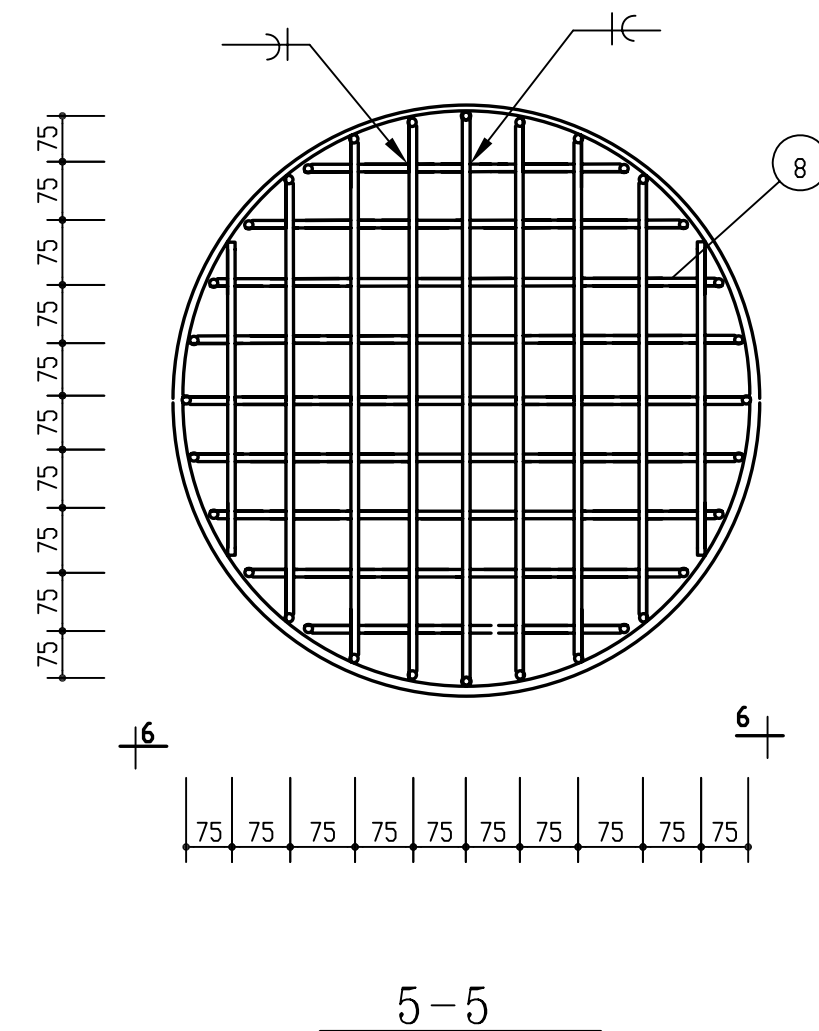
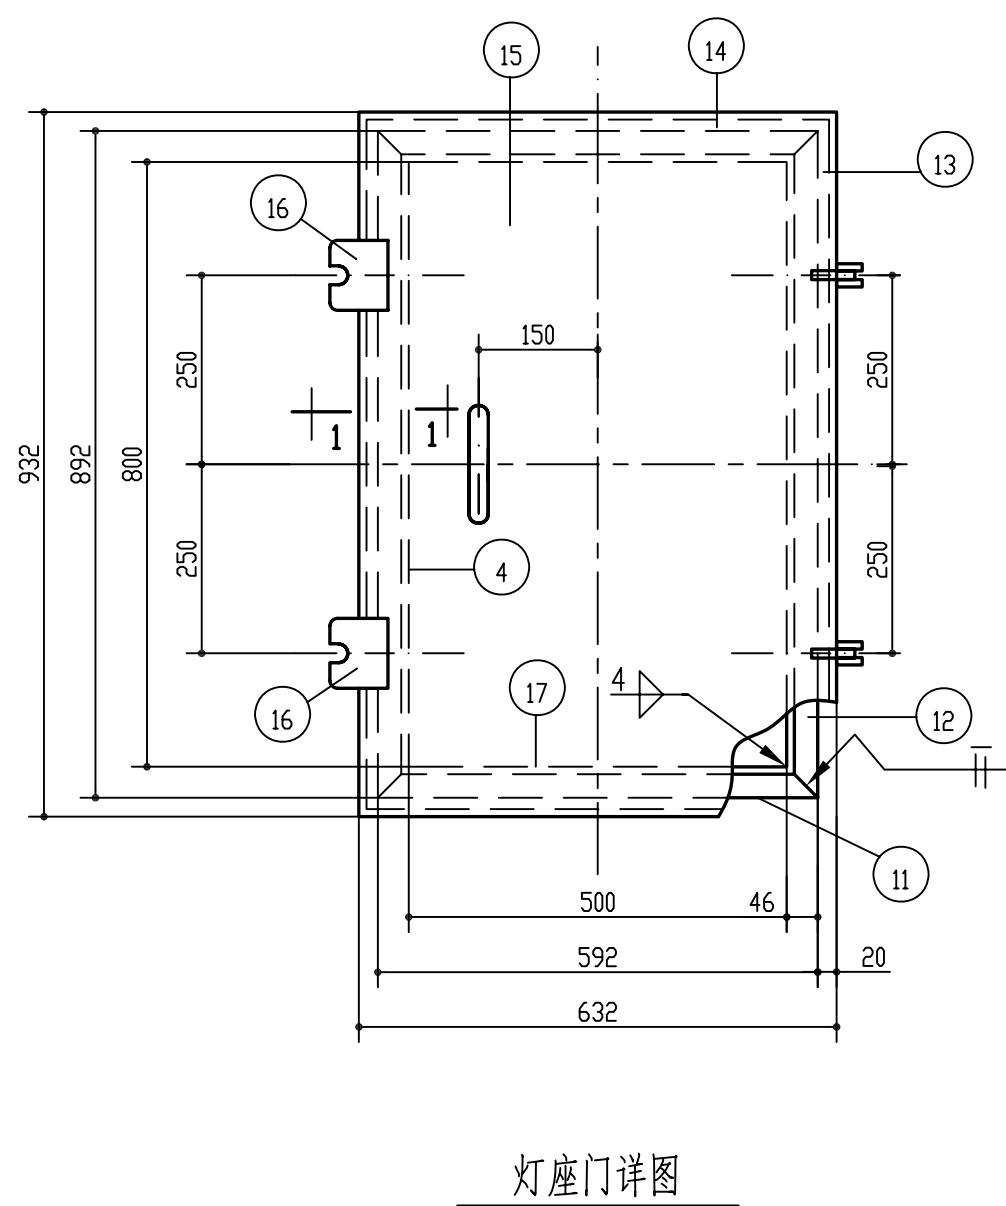


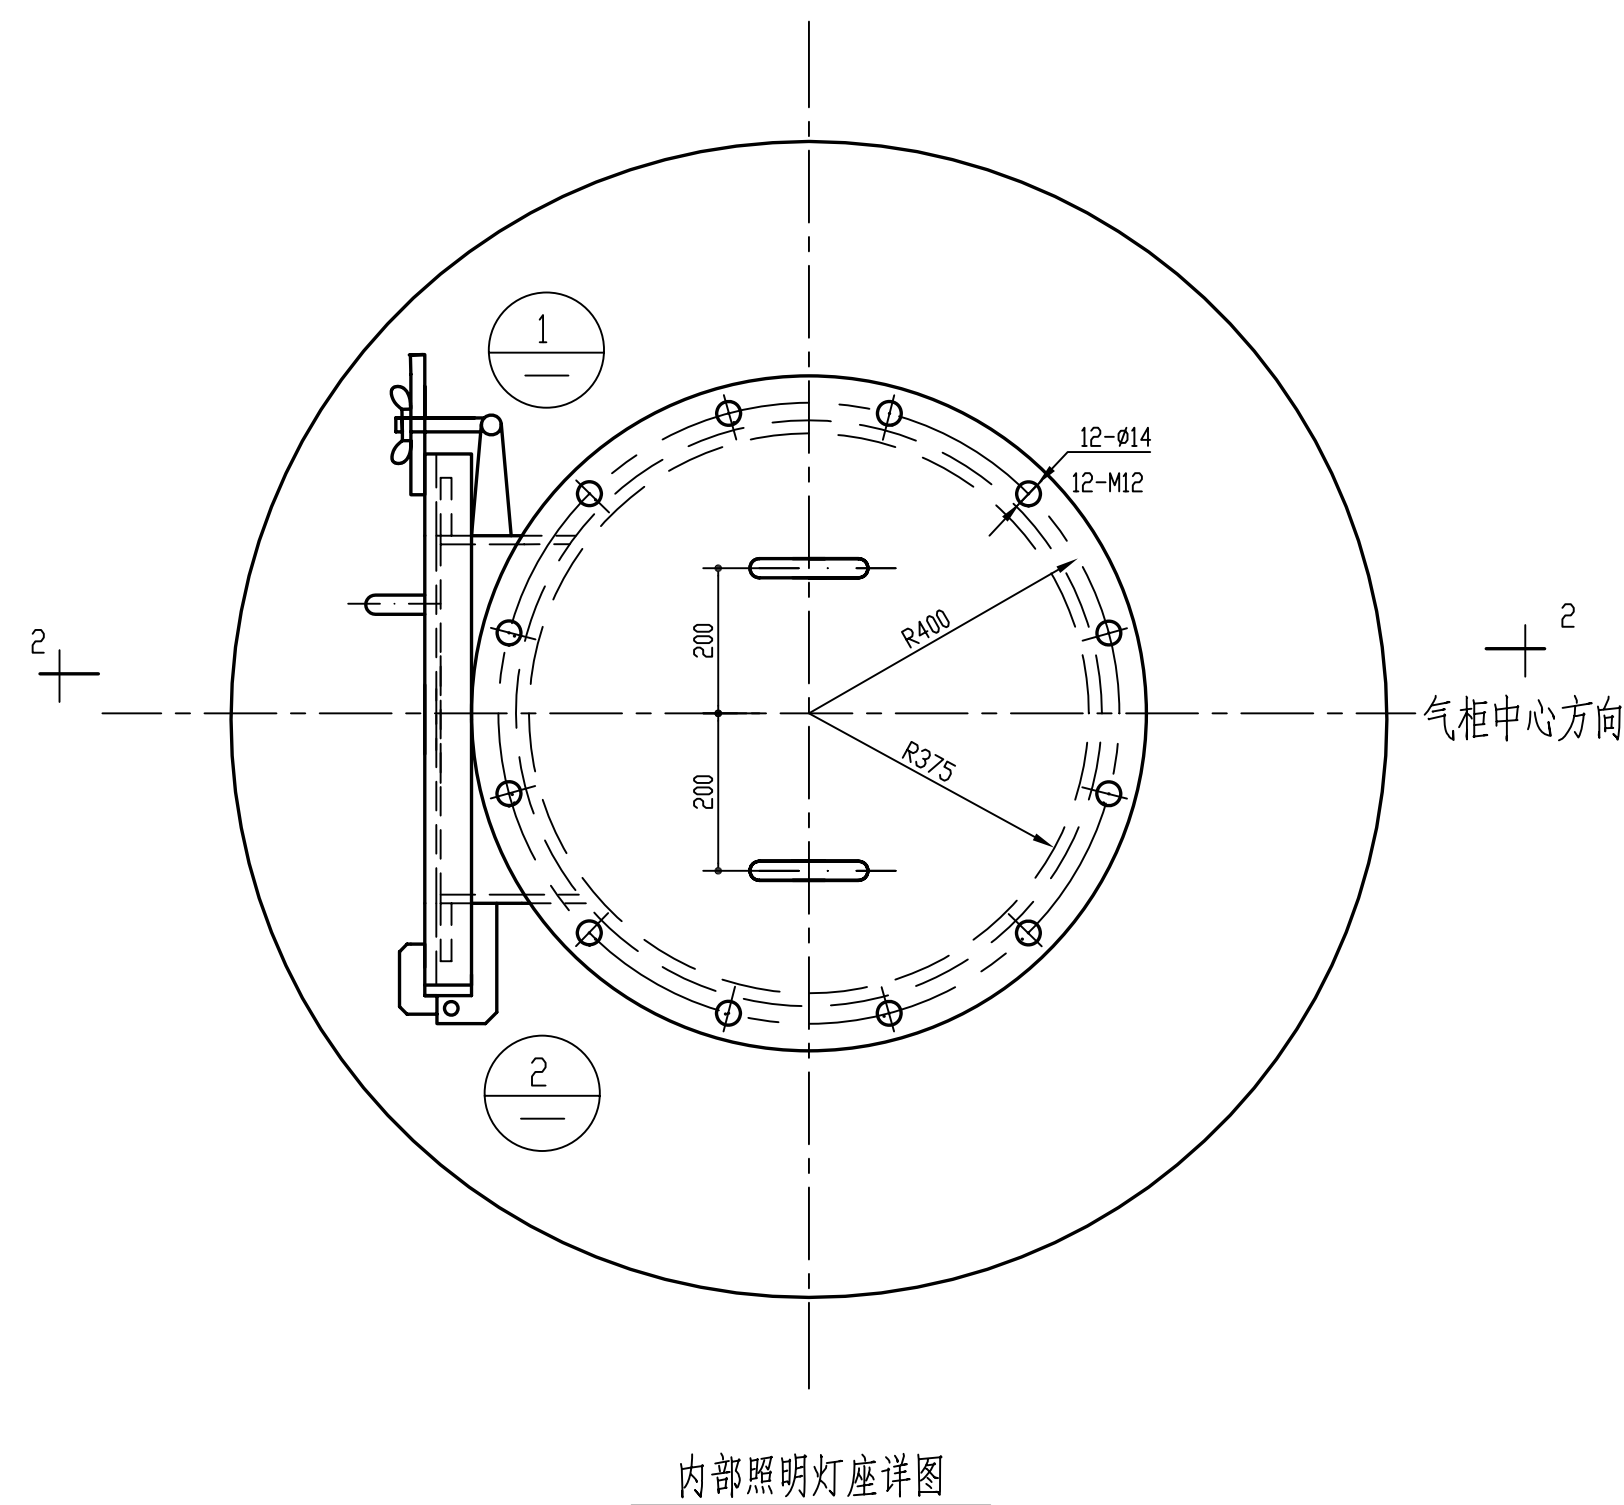

说明:

1、灯座布置图见“D3320-70-00-63-T-101/15-1”。

2、图中未注明焊缝均为满焊，未注明倒角 10×10 。

内部照明灯座 (9件)					合 计	2810	
	23	M16×95(螺栓、螺母)		18付			模式螺栓
	22	M16×40(螺栓、螺母)		18付			
	21	M12×25(螺栓、螺母)		108付			
	20	-50×6	107	36	0.2	7	
	19	-59×6	100	18	0.3	5	
	18	-100×6	110	18	0.5	9	
	17	-150×6	500	36	3.4	122	
	16	-80×6	80	18	0.3	5	
	15	-632×4.5	932	9	20.8	187	
	14	-25×5	632	18	0.6	11	
	13	-25×5	932	18	0.9	16	
	12	-40×6	892	18	1.7	31	
	11	-40×6	592	18	1.1	20	
	10	L40×5	2387	9	7.1	64	
	9	∅12	10000	9	8.9	80	
	8	∅12	13100	9	11.6	104	
	7	-220×6	320	9	3.3	30	
	6	∅16	300	27	0.5	14	
	5	∅1450×4.5	孔∅762	9	39.3	354	
	4	-150×6	800	18	5.4	59	
3	∅850×4.5		9	17.8	160		
2	∅850×4.5	孔∅758	9	3.6	33		
1	-1300×4	2365	9	96.5	869		
构件名称	编号	断面尺寸 (mm)	长度 (mm)	数量	单重 重量(kg)	总重	备 注
九江石化设计工程有限公司				建设单位	腾龙芳烃(漳州)有限公司		
				项目名称	腾龙芳烃(漳州)80万吨/年对二甲苯工程		
设计			20000m³卷帘型干式 气柜柜顶开孔 内部照明灯座详图		设计阶段	详细设计	
校 核					专 业	设 备	
审 核					单 元 号		
审 定					比例	1:10	
期						D3320-70-00-63-T-101/15-3	

			审 核		
			审 定		
会签专业	签署人	日 期			