




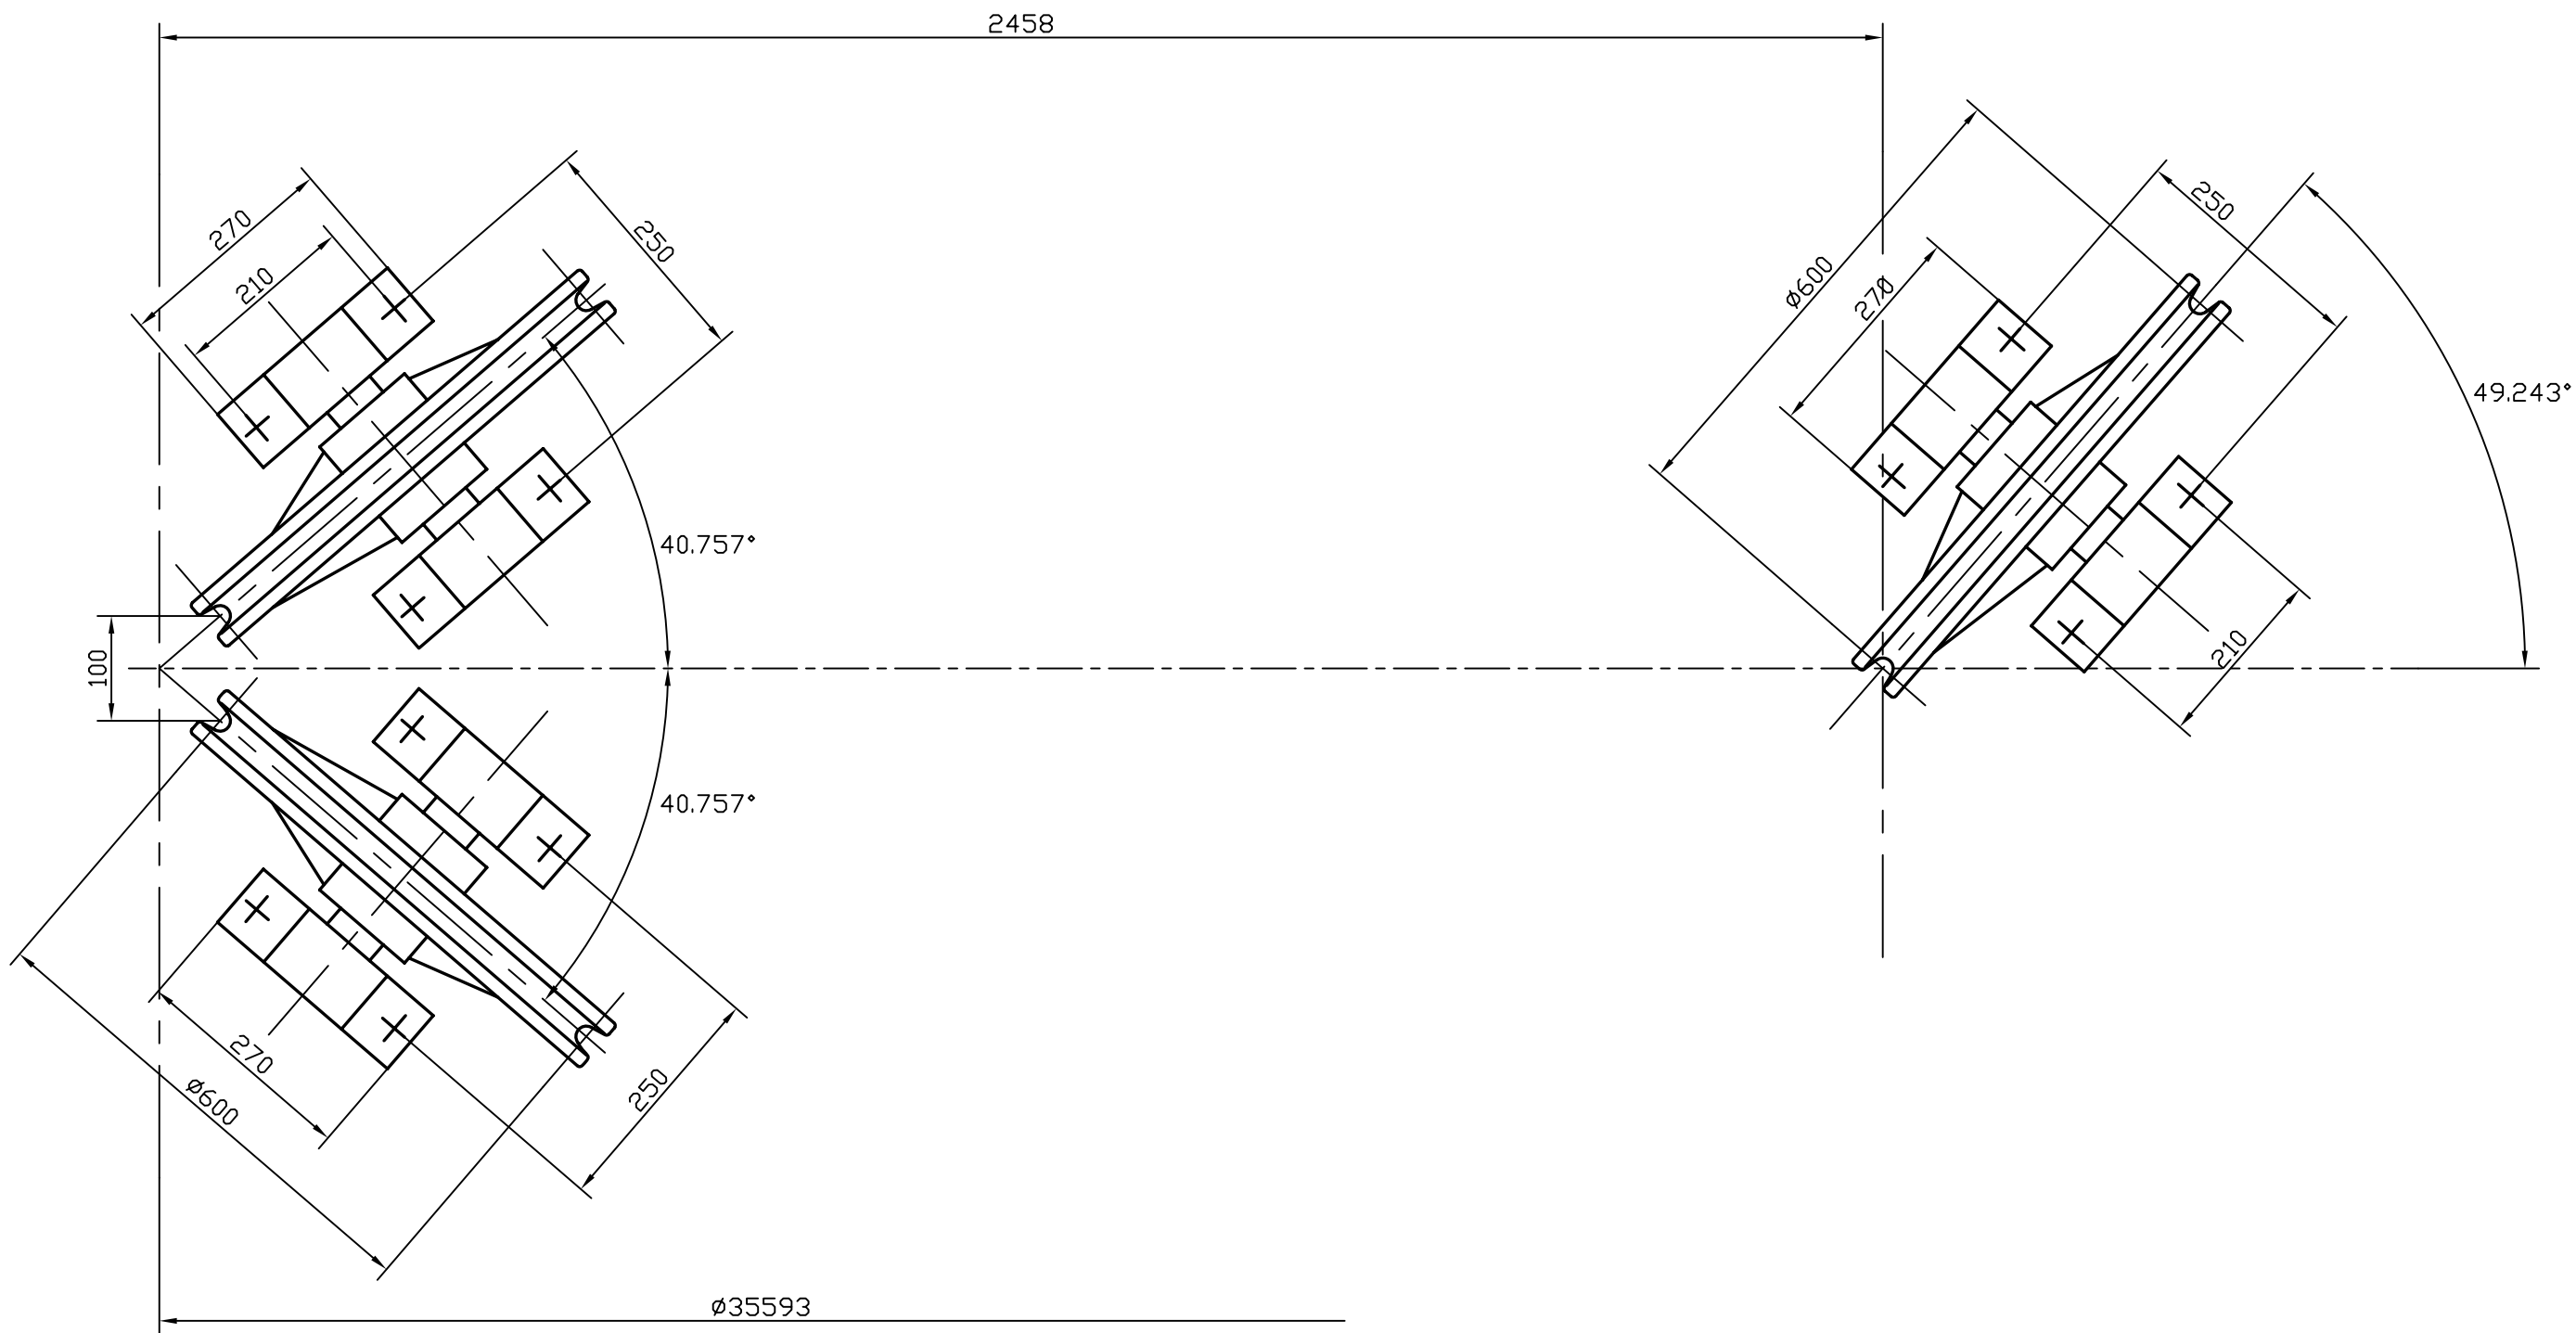


I2II2I4II7导向滑轮装置布置图

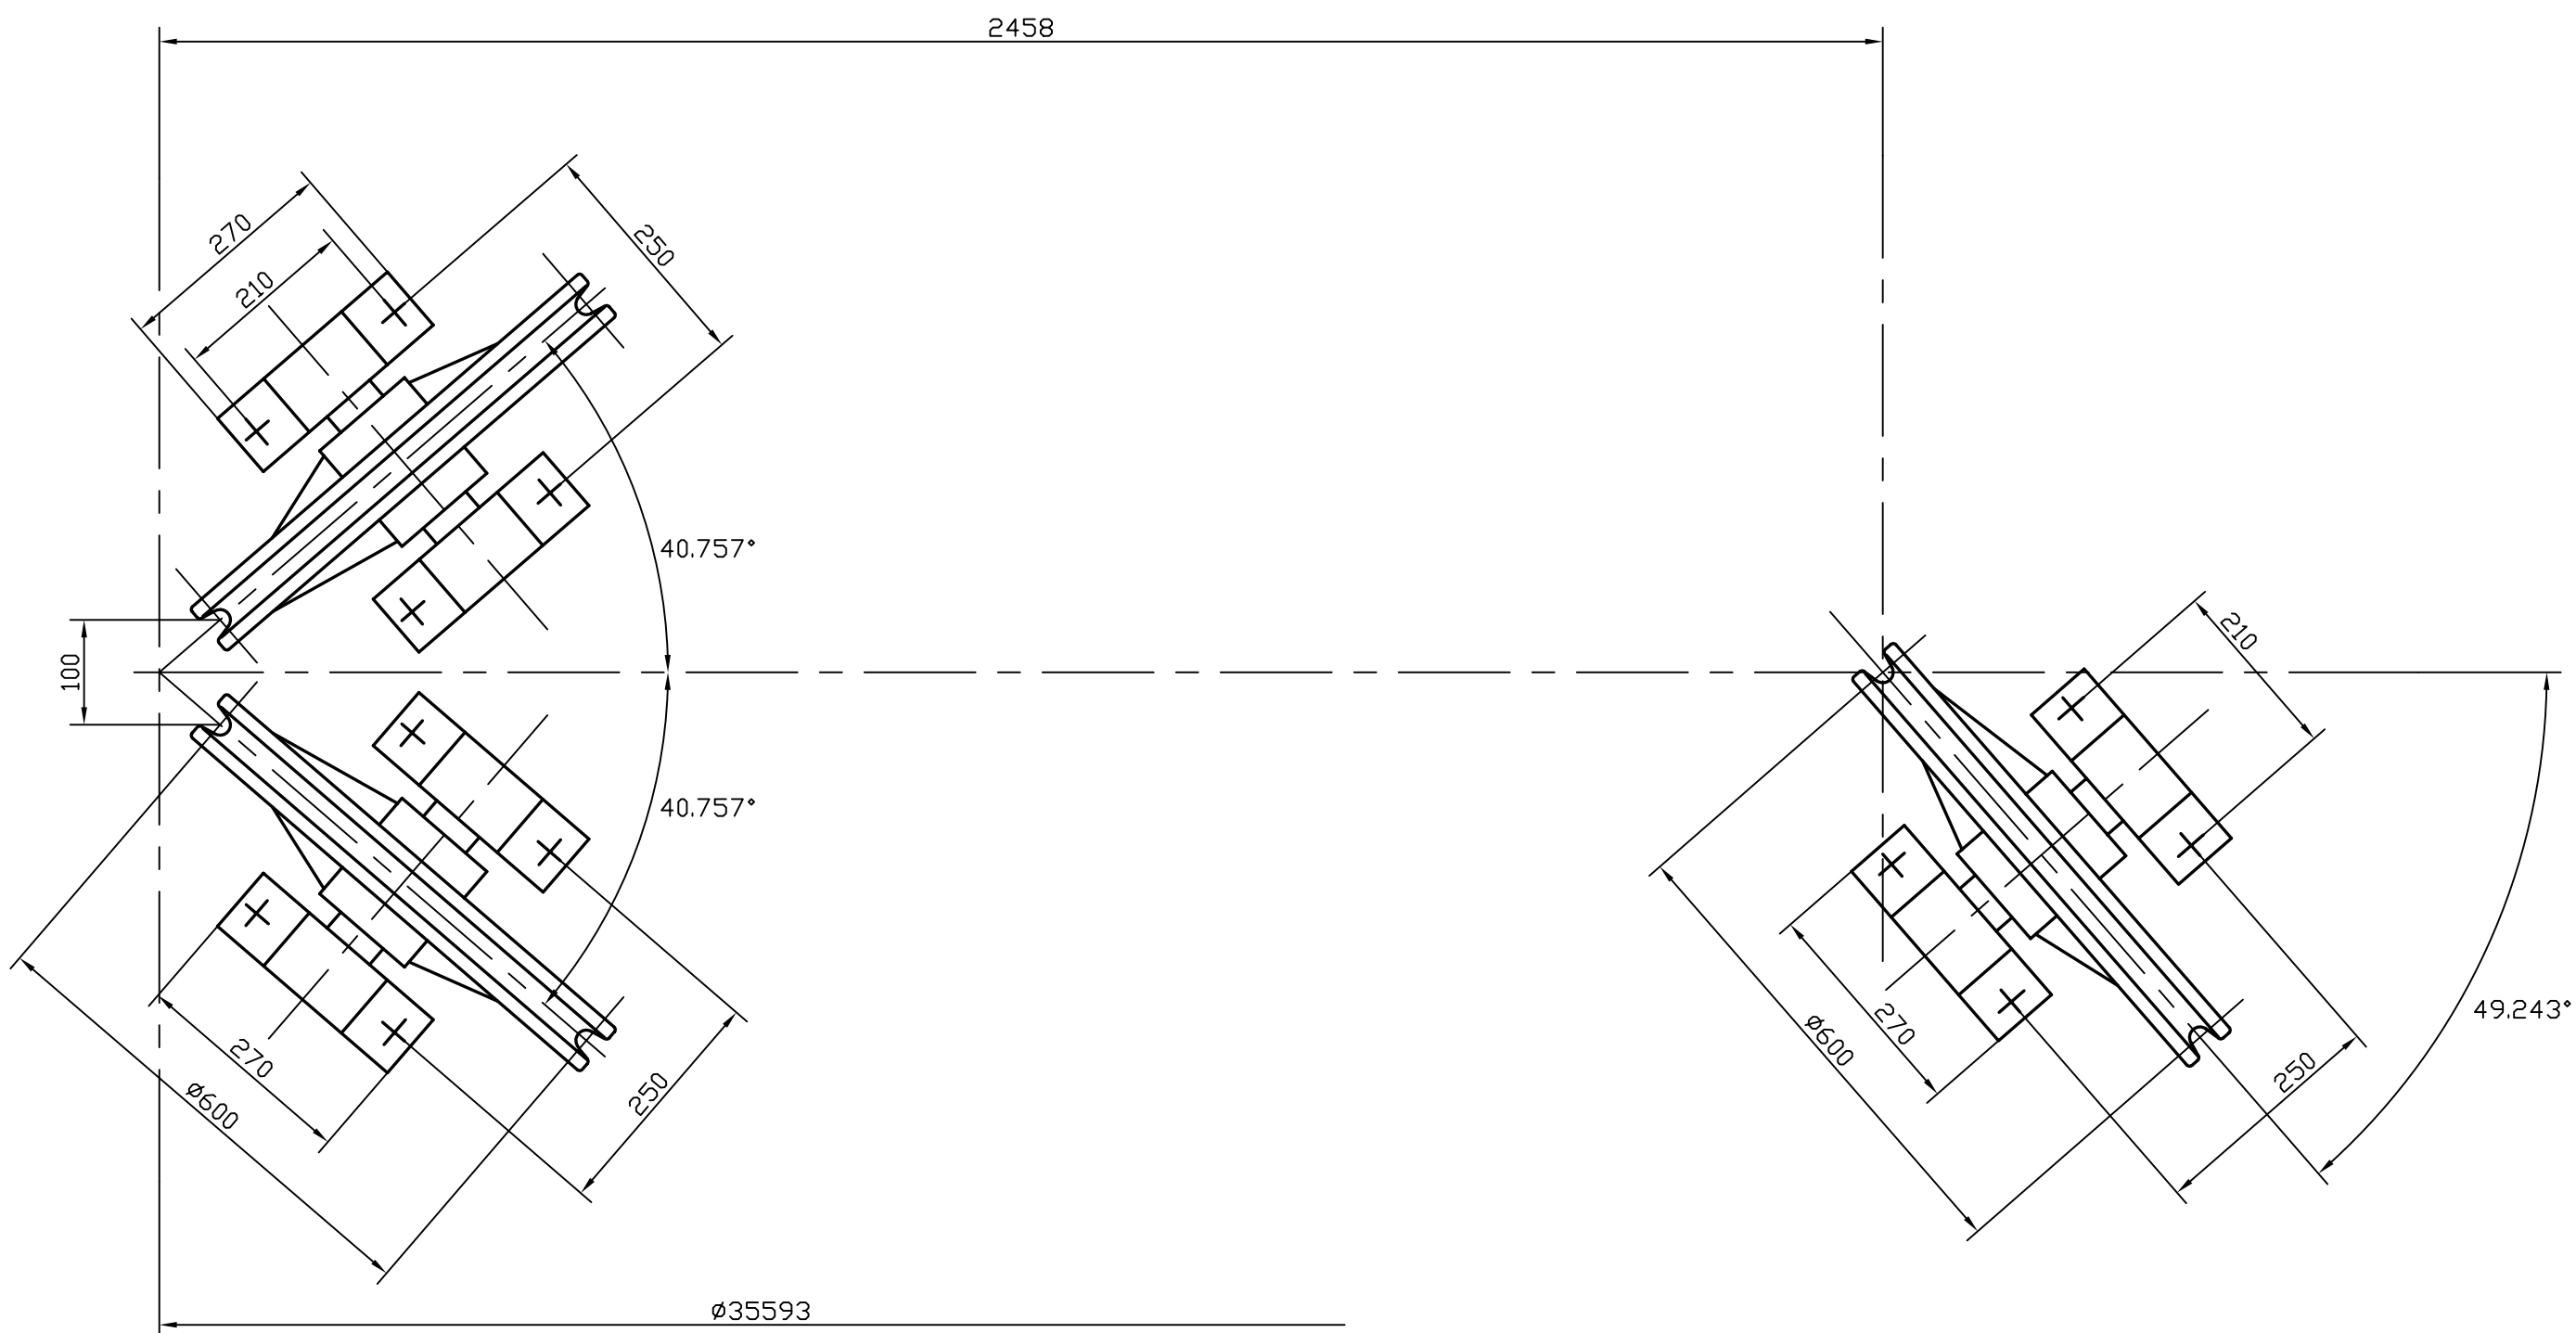

I1II1I3II4导向滑轮装置布置图

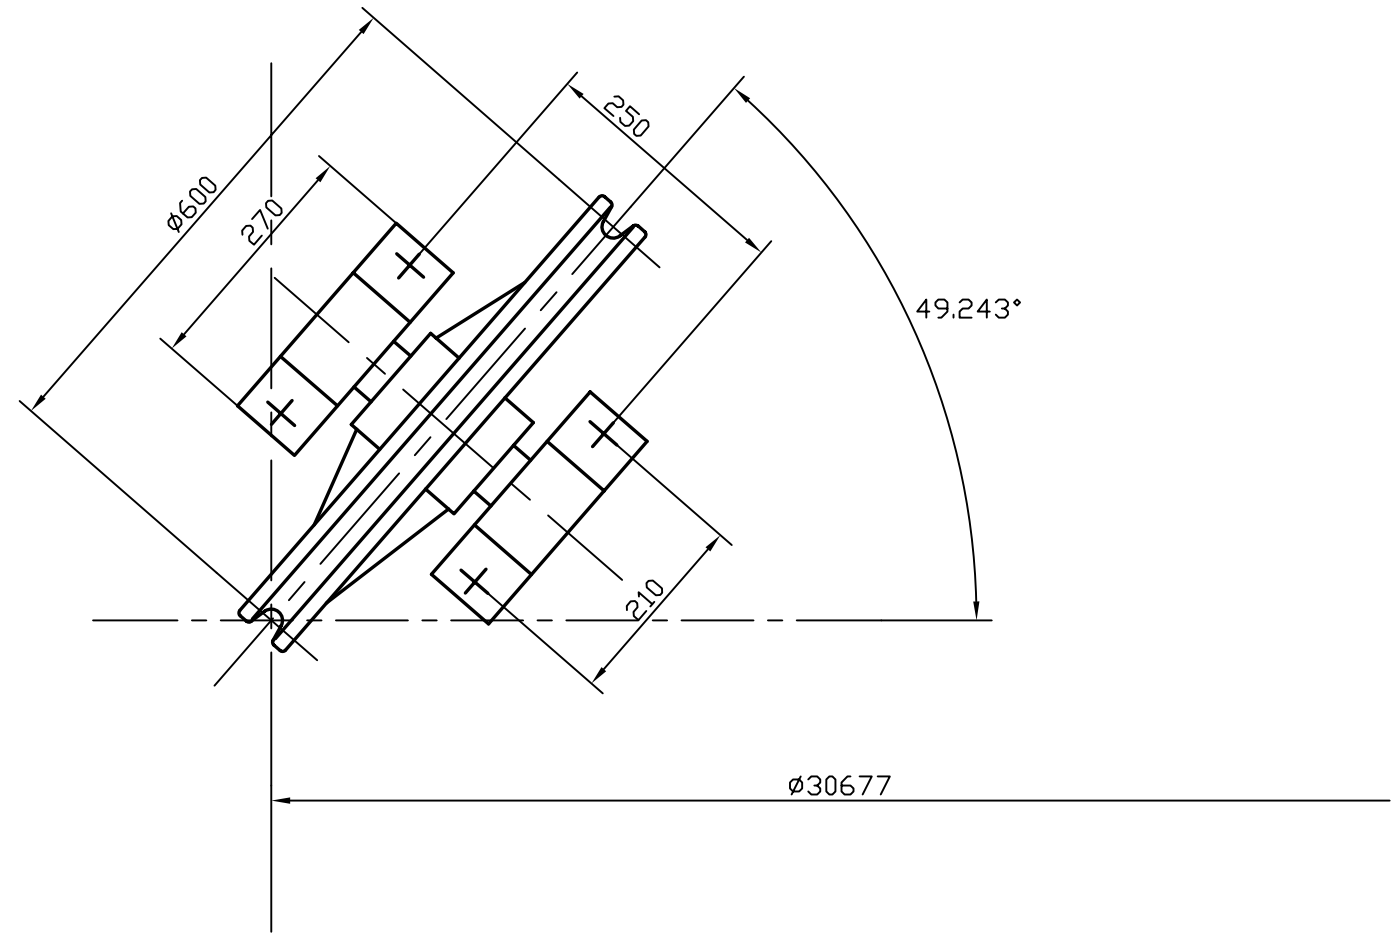

II5II8导向滑轮装置布置图

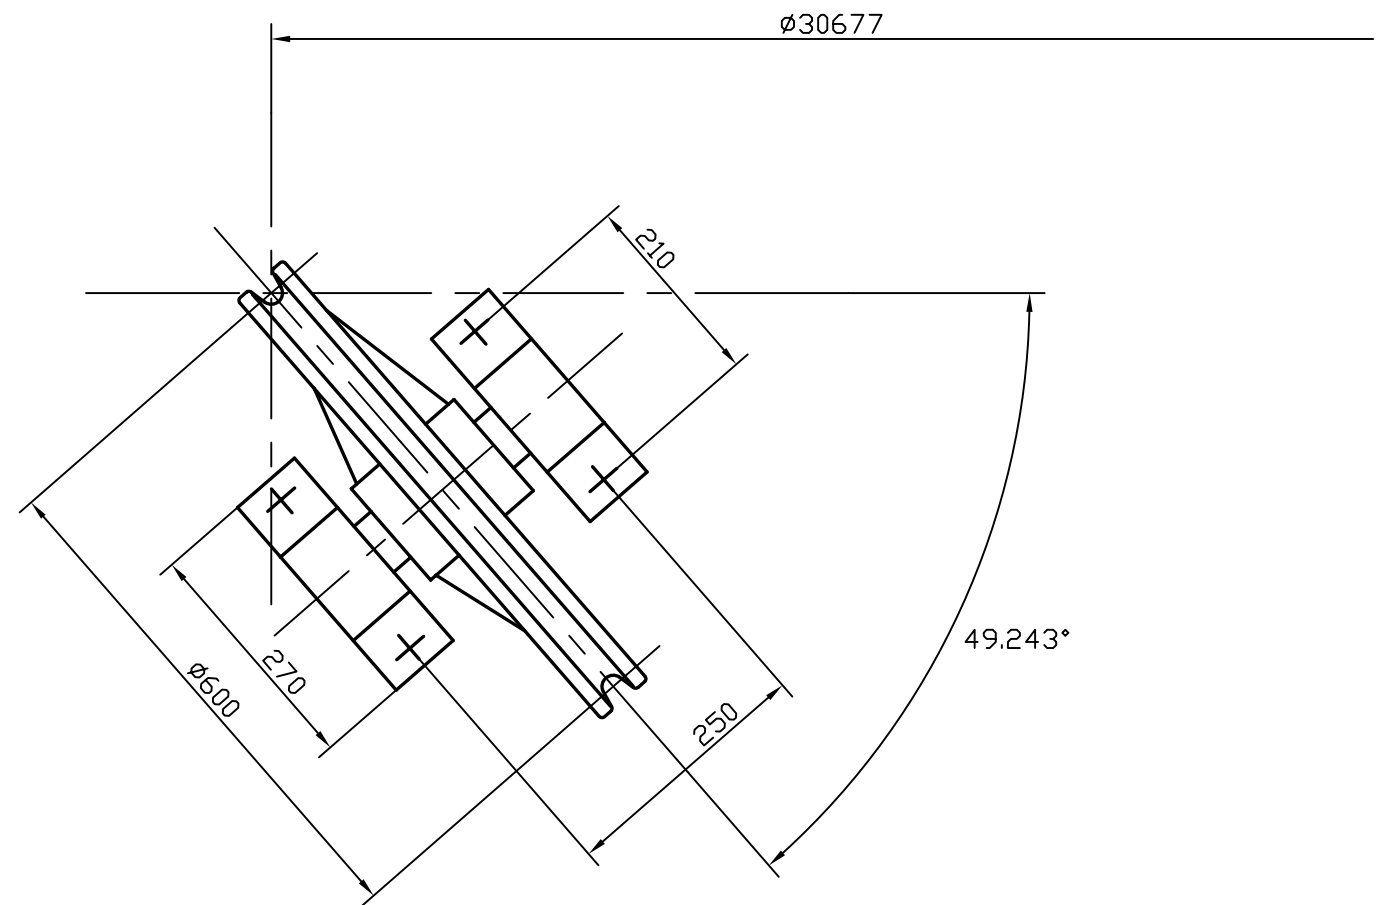

II3II6导向滑轮装置布置图

说明：

1、各导向滑轮位置见“D3320-70-00-63-T-101/21-3”。

九江石化设计工程有限公司				建设单位	腾龙芳烃(漳州)有限公司	
				项目名称	腾龙芳烃(漳州)80万吨/年对二甲苯工程	
设计				20000m ³ 卷帘型干式 气柜调平装置 导向滑轮平面布置图	设计阶段	详细设计
校核					专 业	设备
审核					单 元 号	
审定					比例	1:10
会签专业	签署人	日 期			D3320-70-00-63-T-101/21-4	