




B向
指针部分
1:25

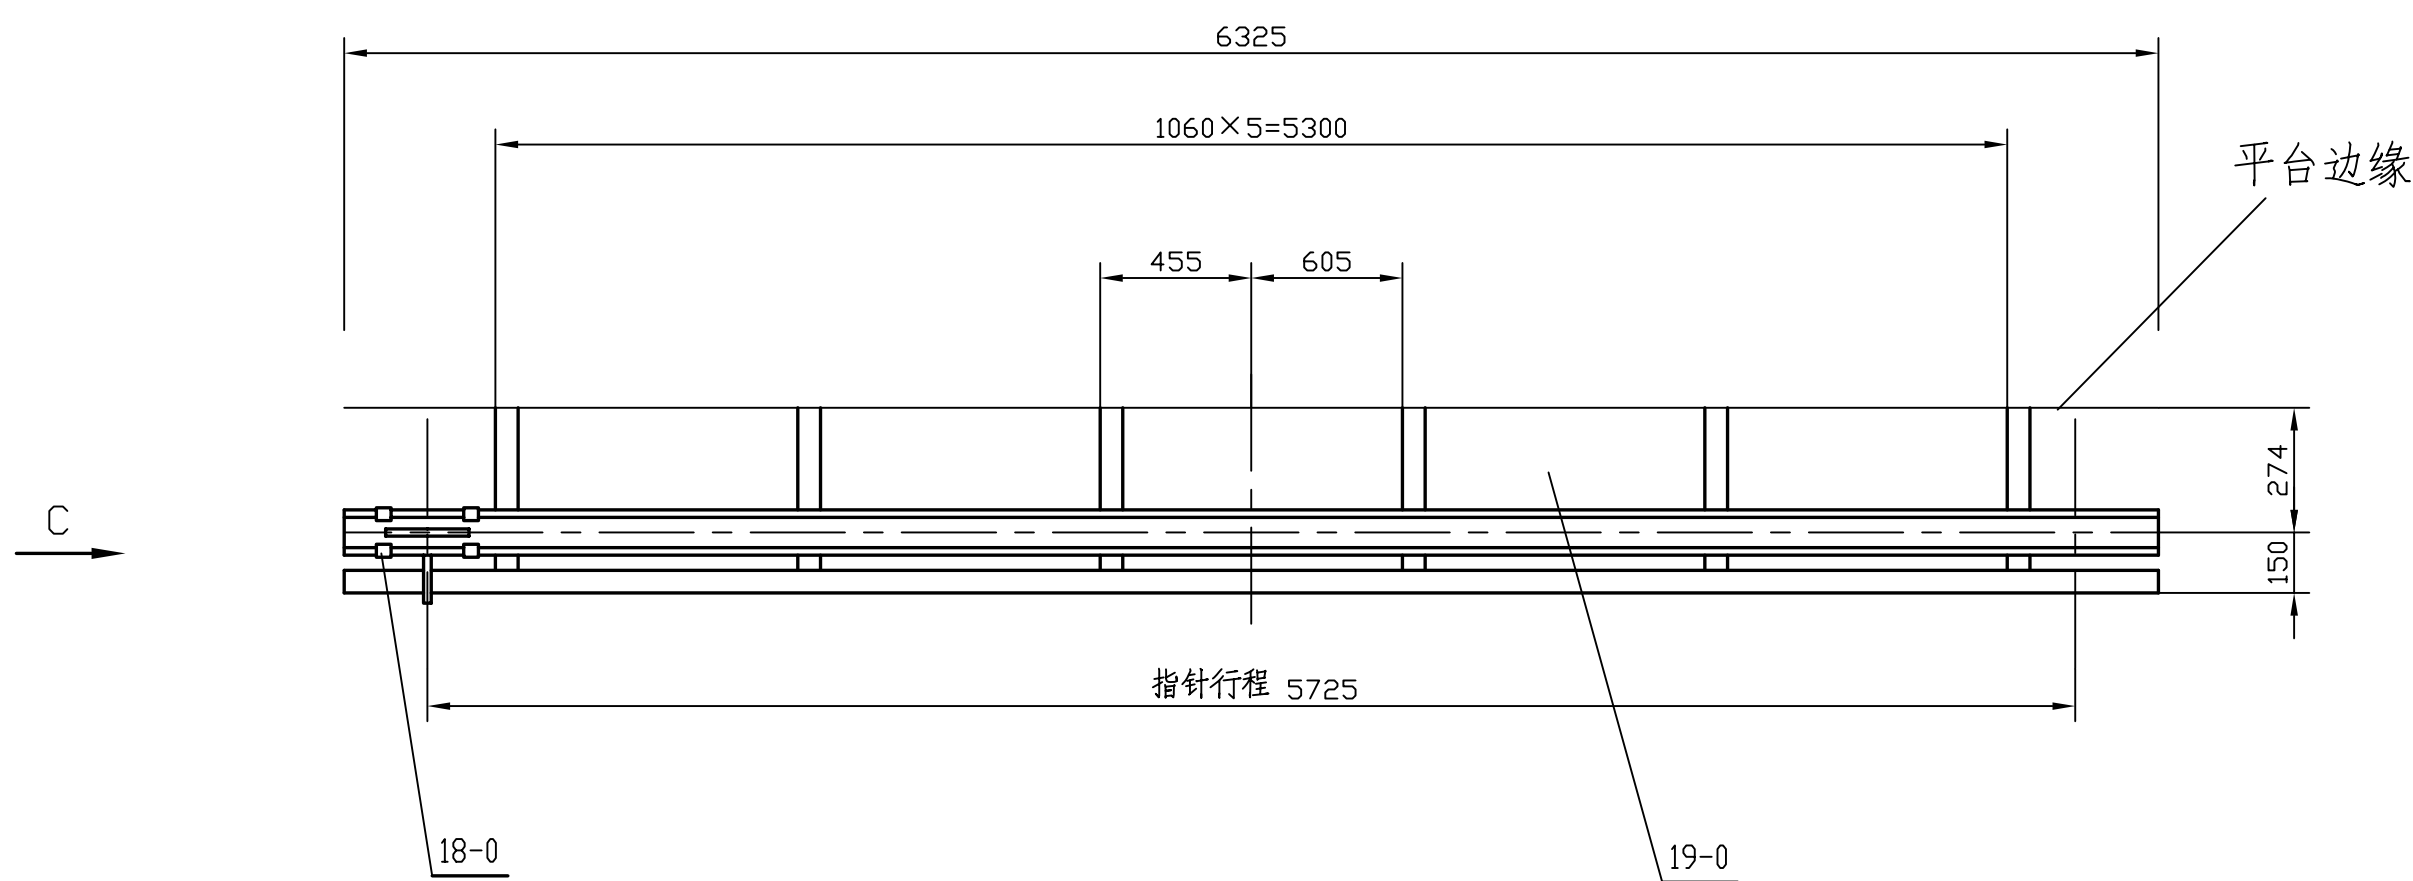


C向
1:10

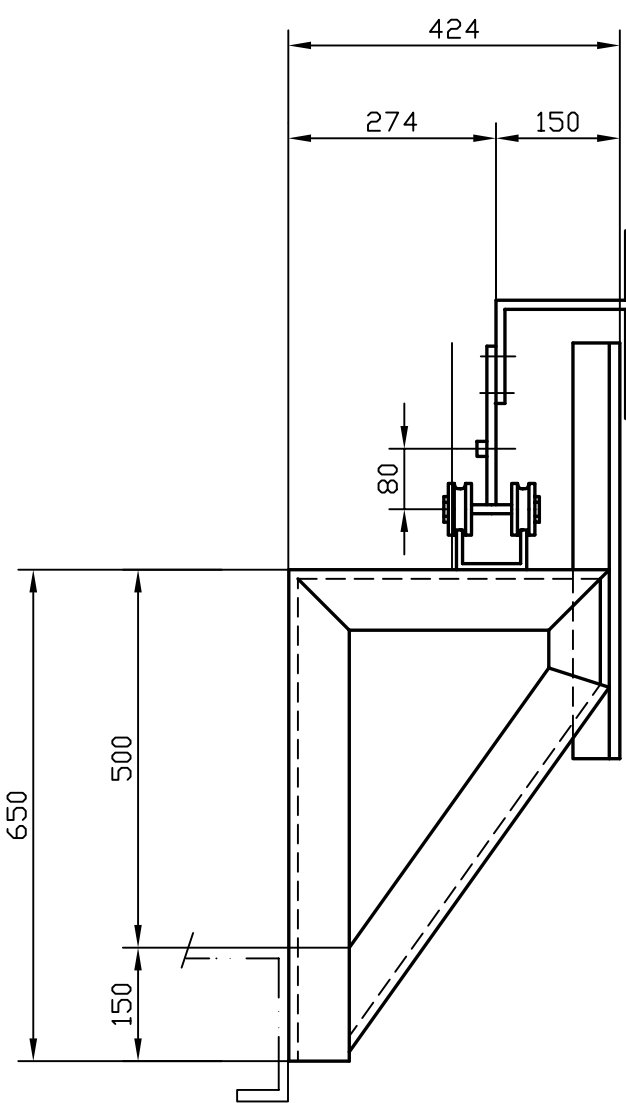


动定滑轮组
1:10

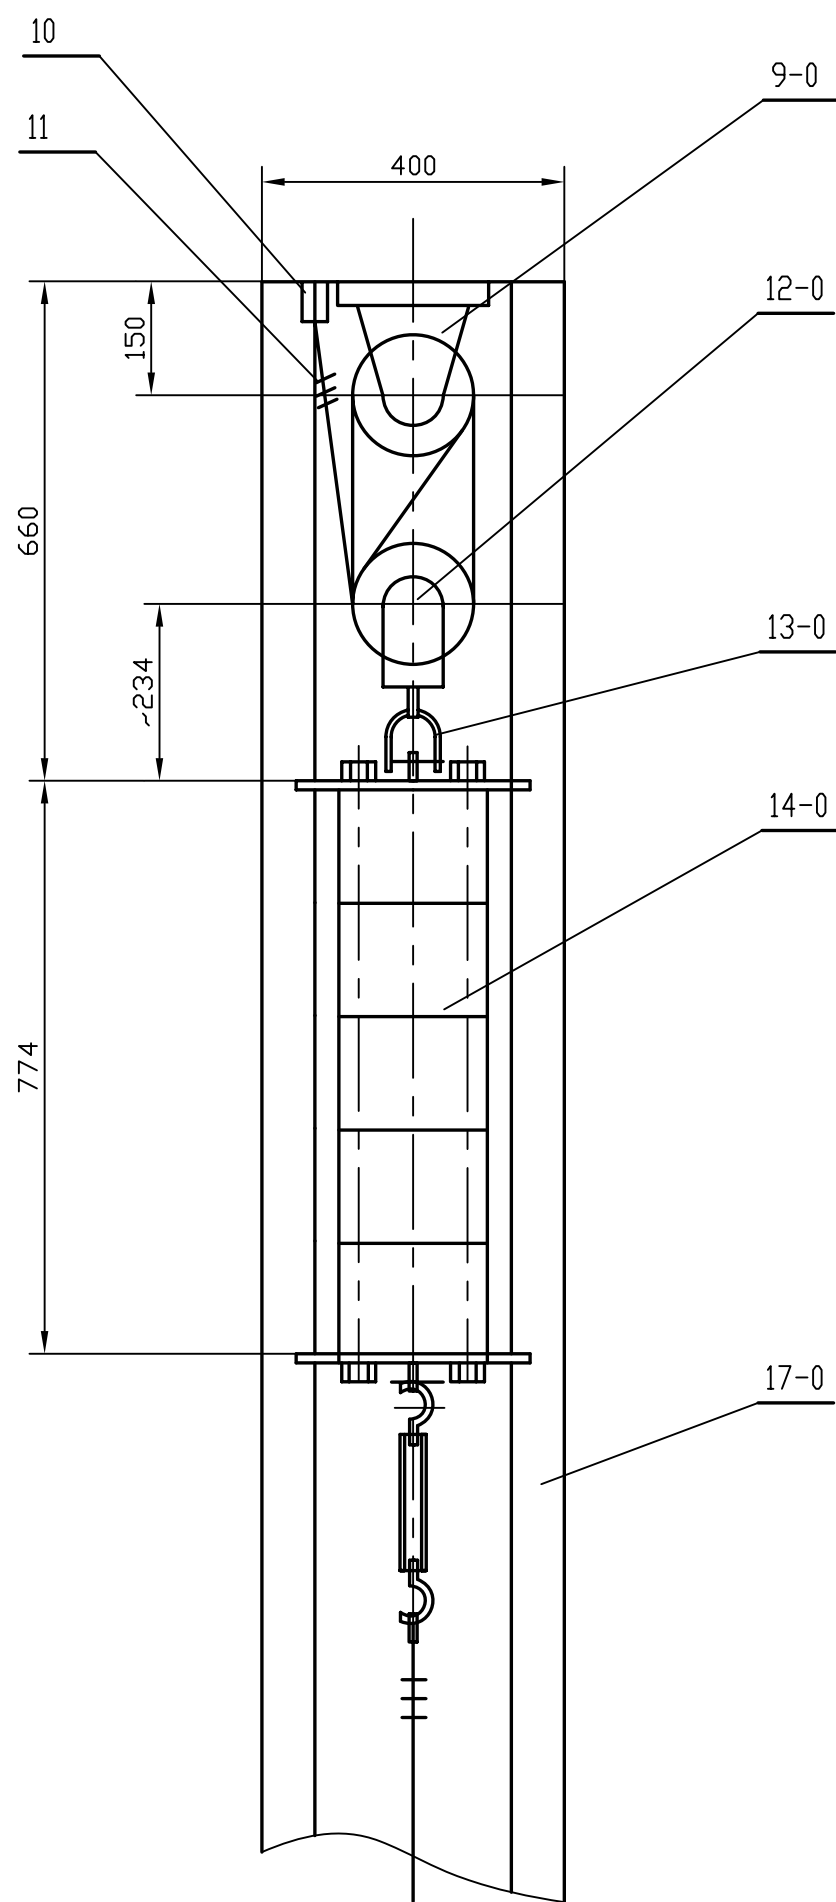

罐顶钢绳走向
1:10

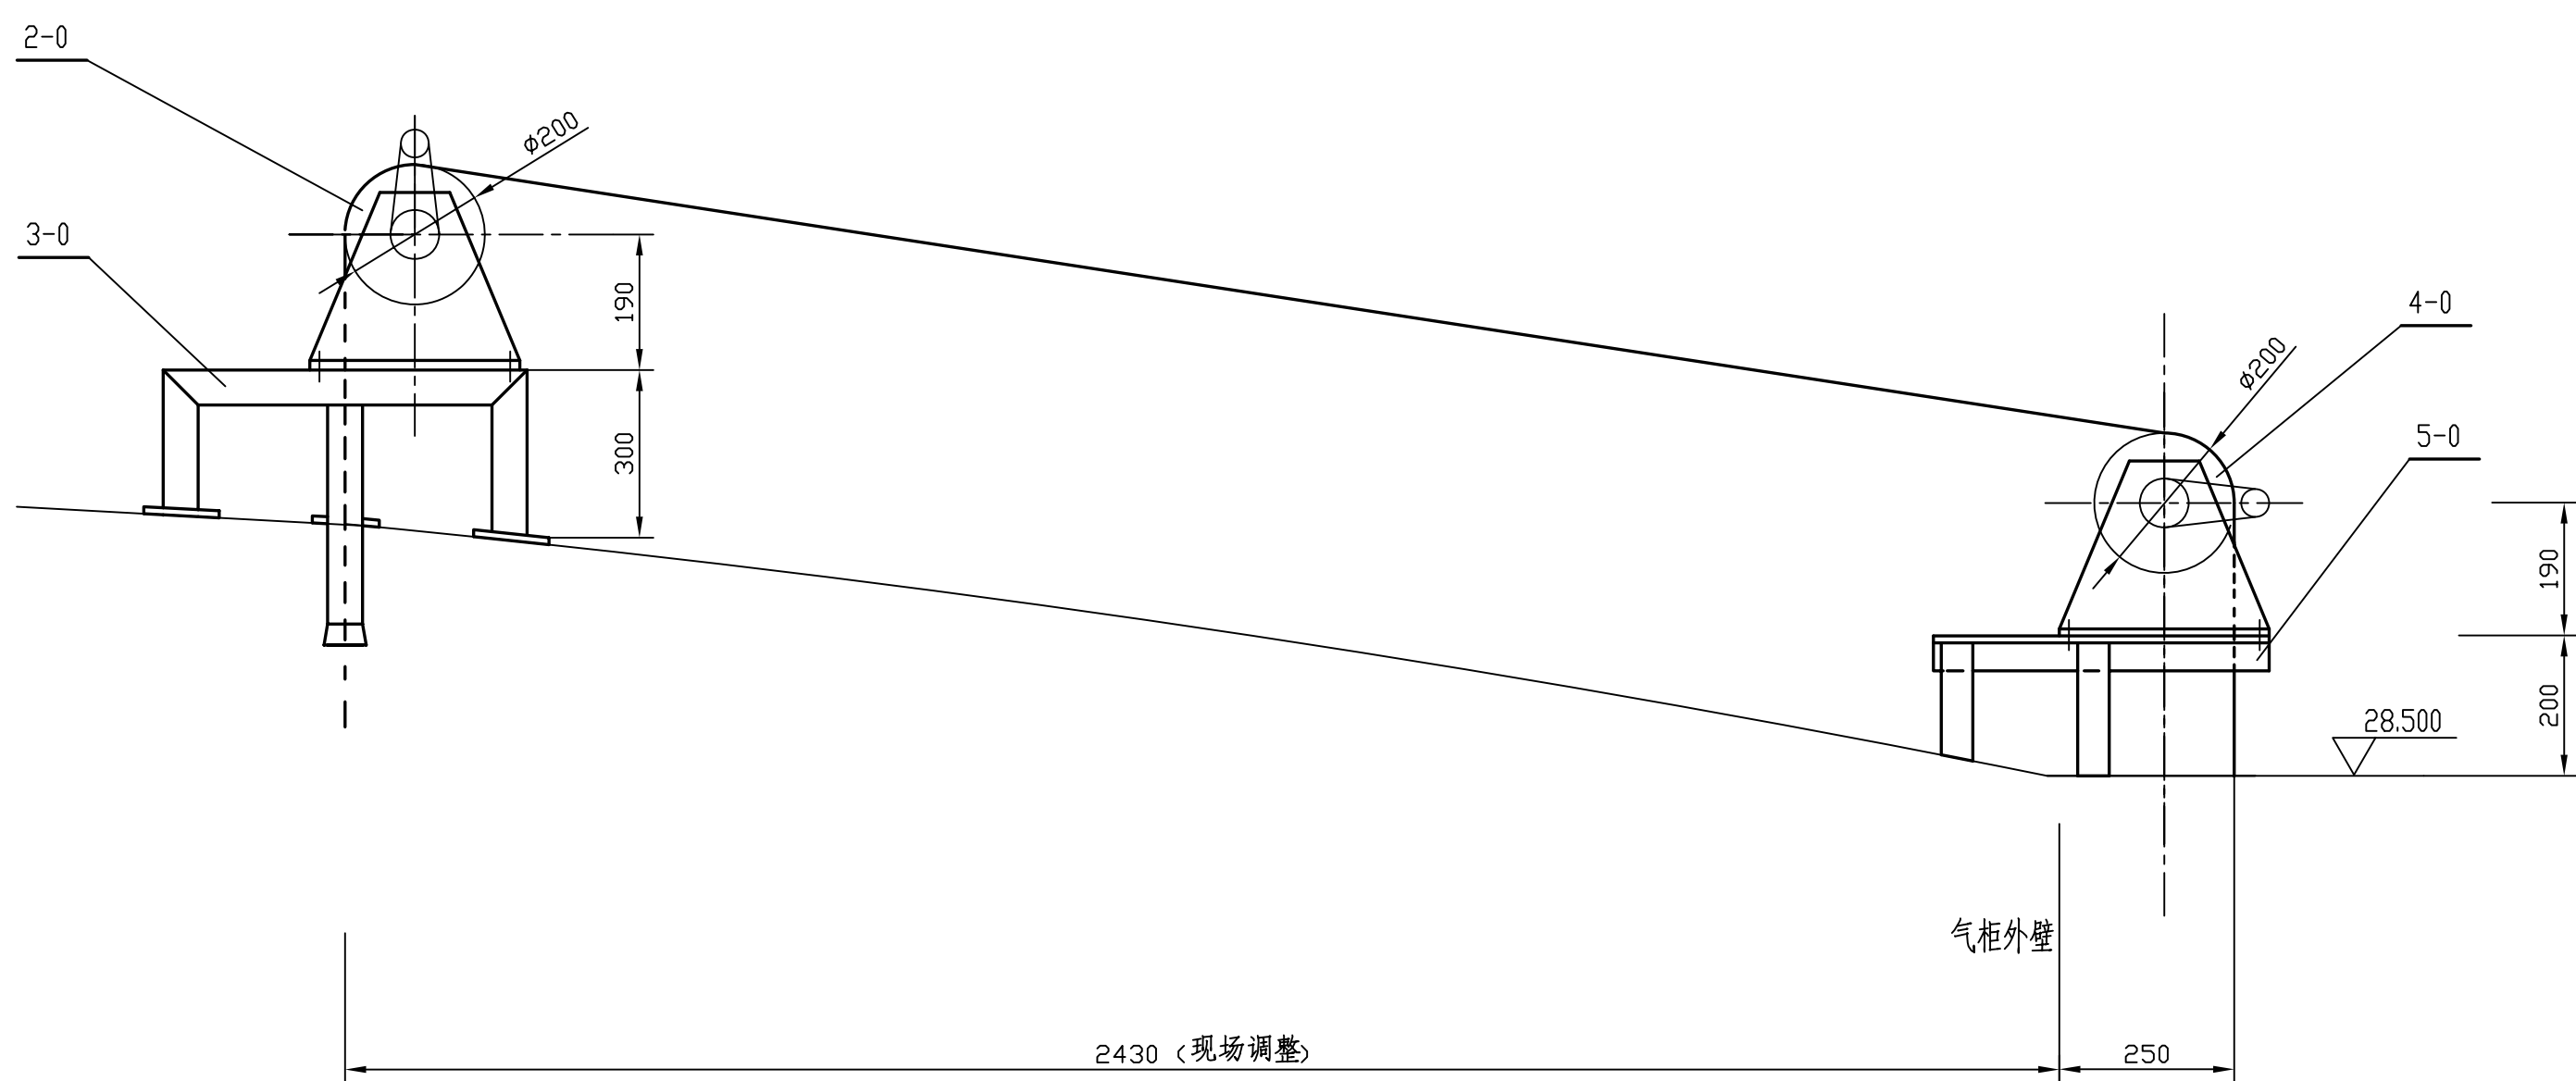

指示器方位示意图
不按比例

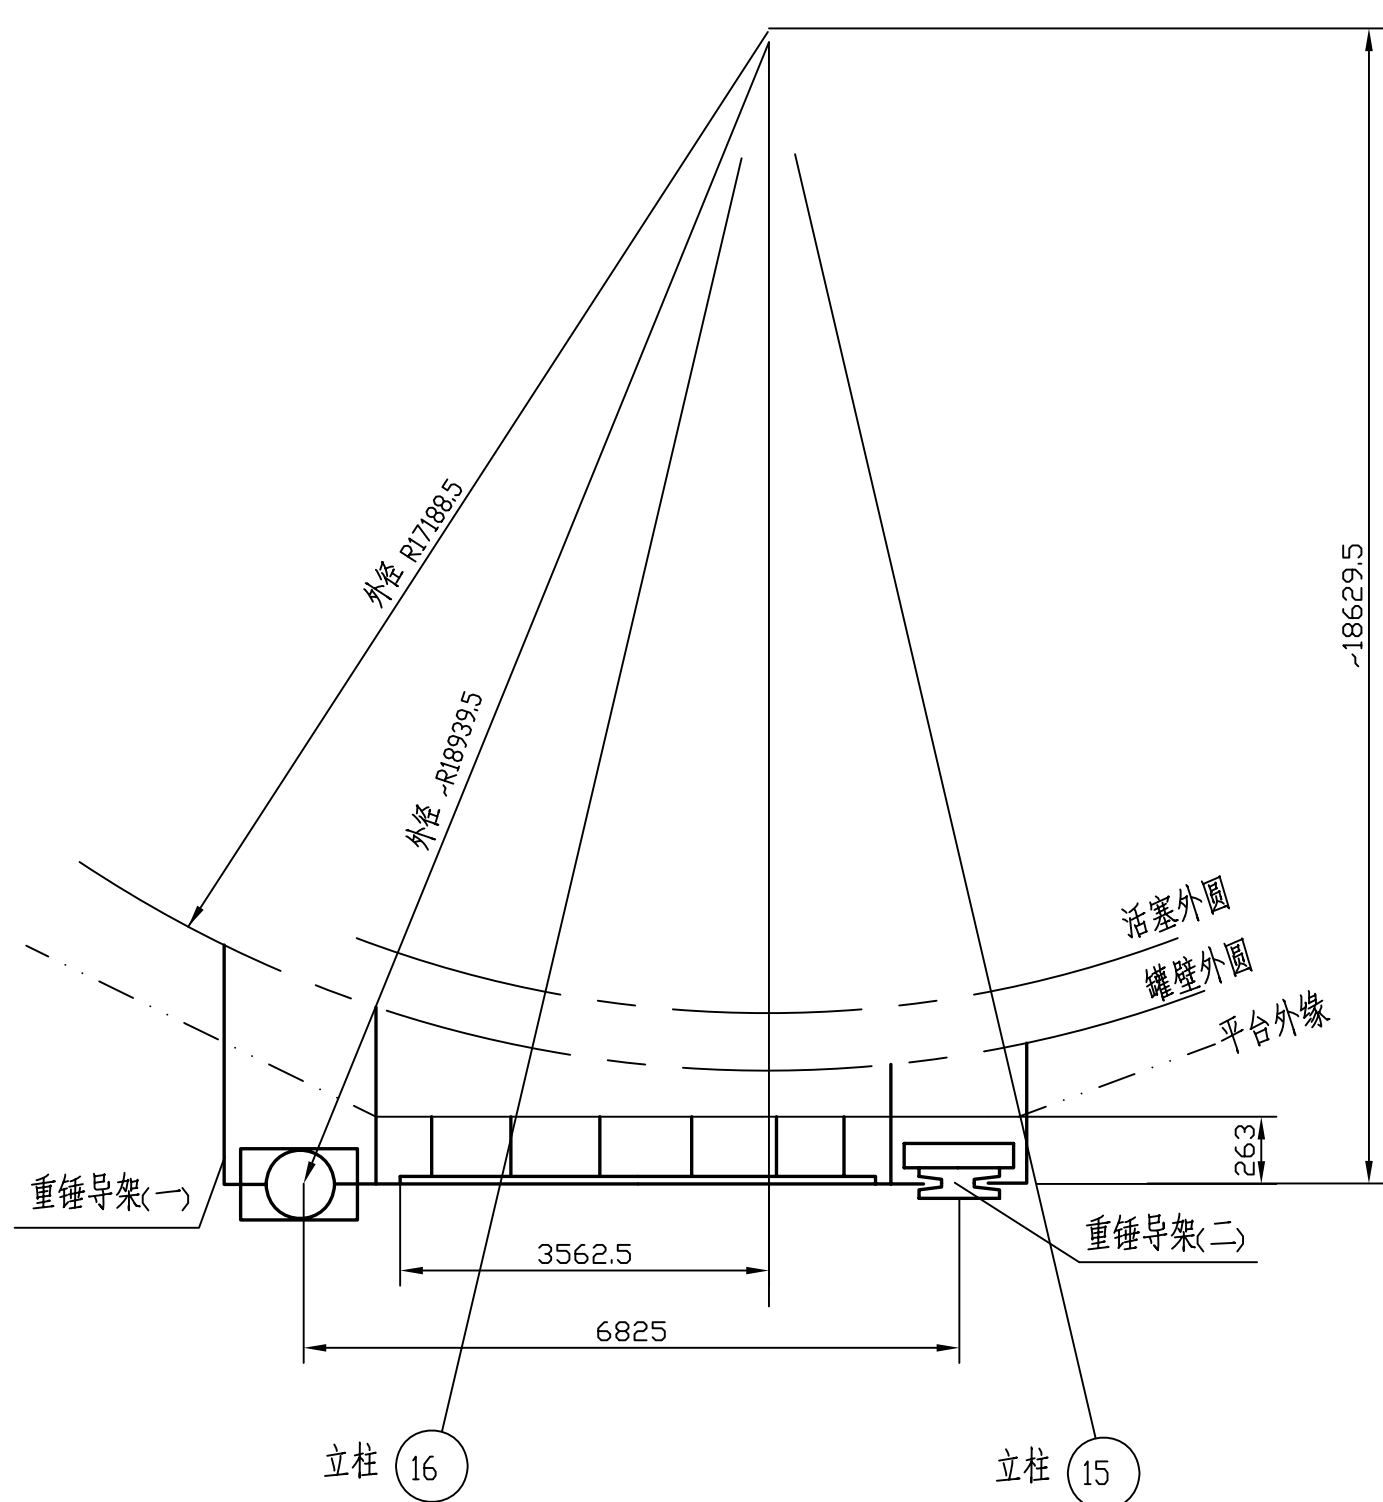

九江石化设计工程有限公司				建设单位	腾龙芳烃(漳州)有限公司	
				项目名称	腾龙芳烃(漳州)80万吨/年对二甲苯工程	
设计	校核	审核	审定	设计阶段	详细设计	
20000m³卷帘型干式 气柜柜容指示 柜容指示器 (二)				单元号	设备	
				比例		
				D3320-70-00-63-T-101/24-2		

会签专业	签署人	日期
------	-----	----