



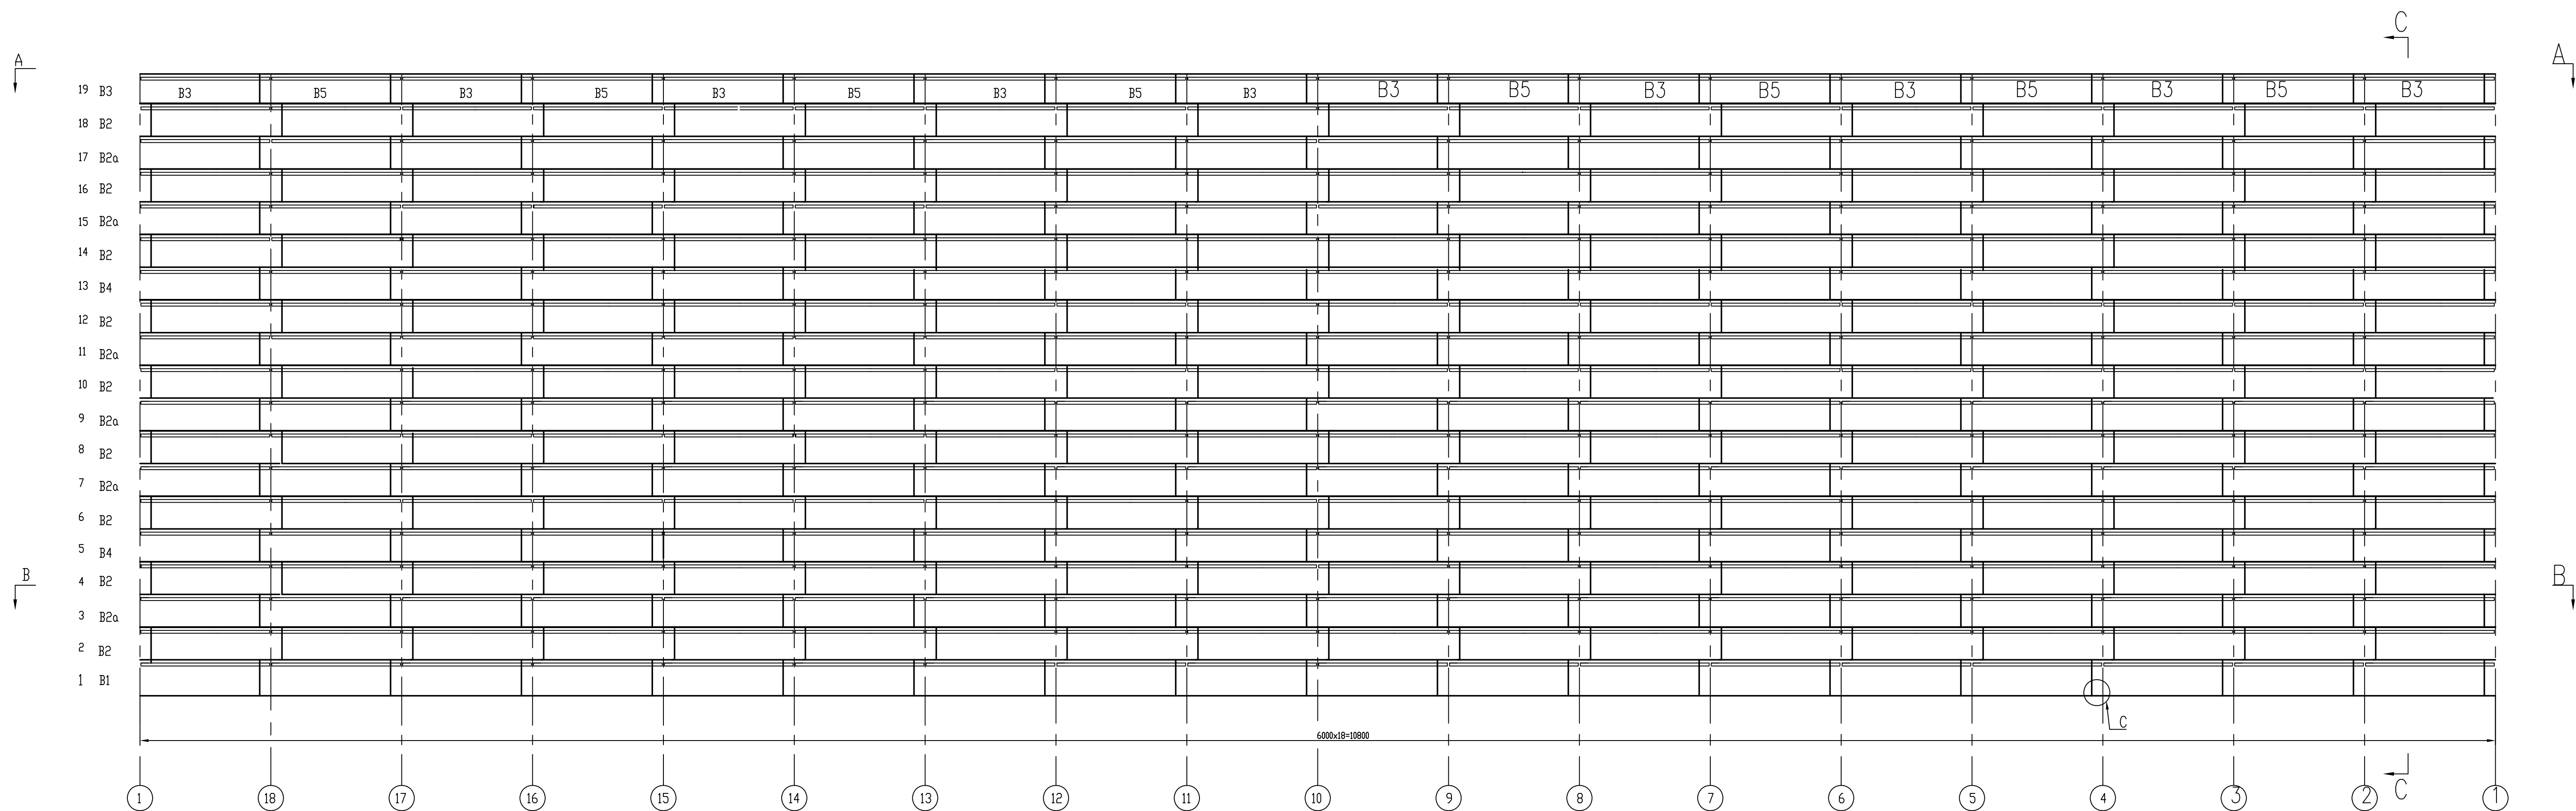


壁板布置展开图

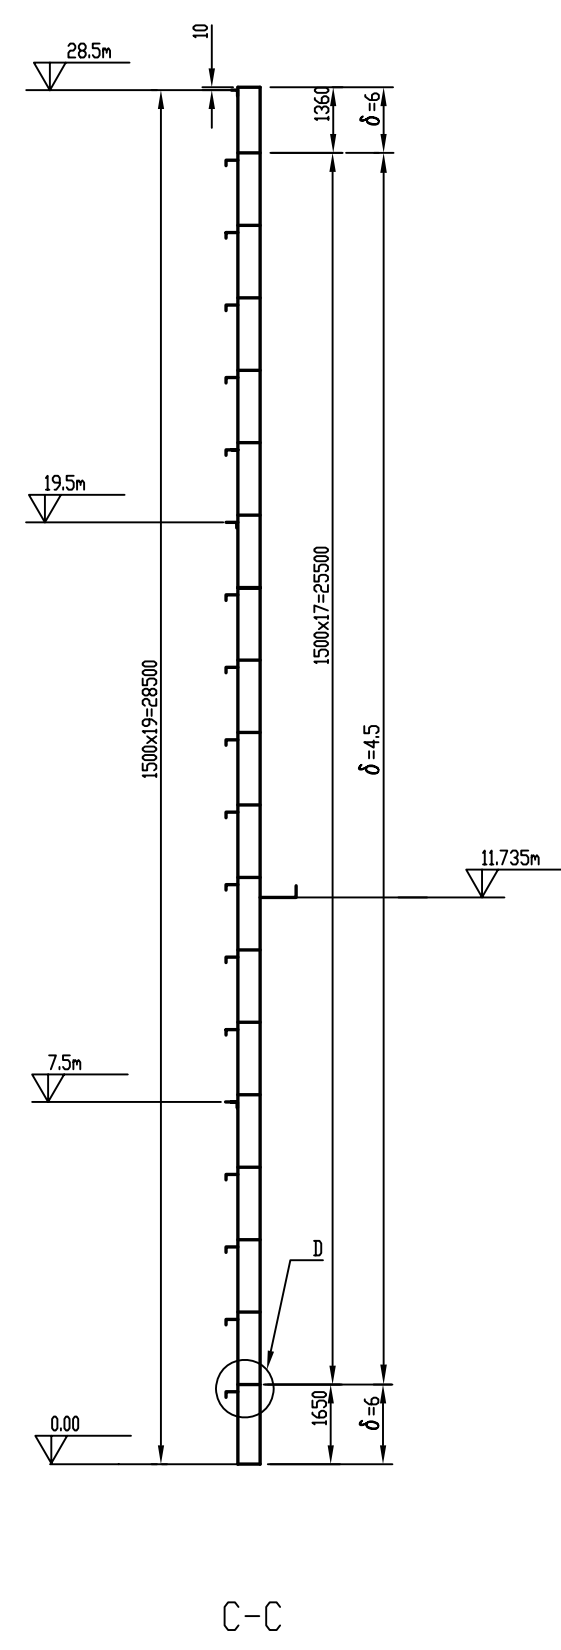


C-C

节点D
柜壁环焊缝详图

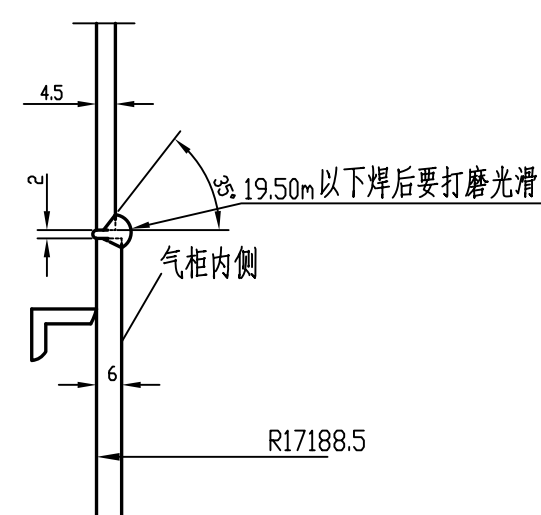

节点C
柜壁纵焊缝详图

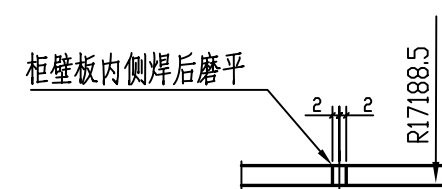

说明：

1. 有人孔, 通风孔, 进出气管, 排水管的壁板均现场开孔。
2. 气柜在标高12m以下的侧板无论纵环焊缝均应进行煤油试漏 确保不漏气
3. 气柜标高以底板上表面为0.00.
4. 剖面A-A、B-B向见施工图D3320-70-00-63-T-101/3-2.

共重 136369 Kg							
D3320-70-00-63-T-101/3-4	柜内侧面固定角钢	1	419	419	预制+现场焊接		
D3320-70-00-63-T-101/3-3	柜壁板B5	8	664	5312	预制+现场焊接		
D3320-70-00-63-T-101/3-2	柜壁板B4	36	413	14868	预制+现场焊接		
D3320-70-00-63-T-101/3-2	柜壁板B3	10	480	4800	预制+现场焊接		
D3320-70-00-63-T-101/3-2	柜壁板B2、B2a	270	376	101520	预制+现场焊接		
D3320-70-00-63-T-101/3-2	柜壁板B1	18	525	9450	预制+现场焊接		
图 号		名 称	数 量	单 重	总 重	工 地 连 接 法	
				重 量(kg)			
构 件 一 览 表							
 九江石化设计工程有限公司			建设单位		腾龙芳烃(漳州)有限公司		
			项目名称		腾龙芳烃(漳州)80万吨/年对二甲苯工程		
设 计			20000m ³ 卷帘型干式 气柜立柱壁板 壁板布置展开图		设计阶段		详细设计
校 核					专 业		设备
审 核					单 元 号		
审 定					比例		1:180
					D3320-70-00-63-T-101/3-1		