

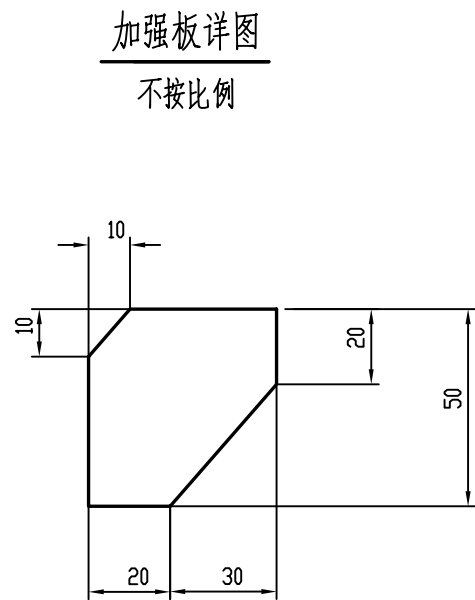
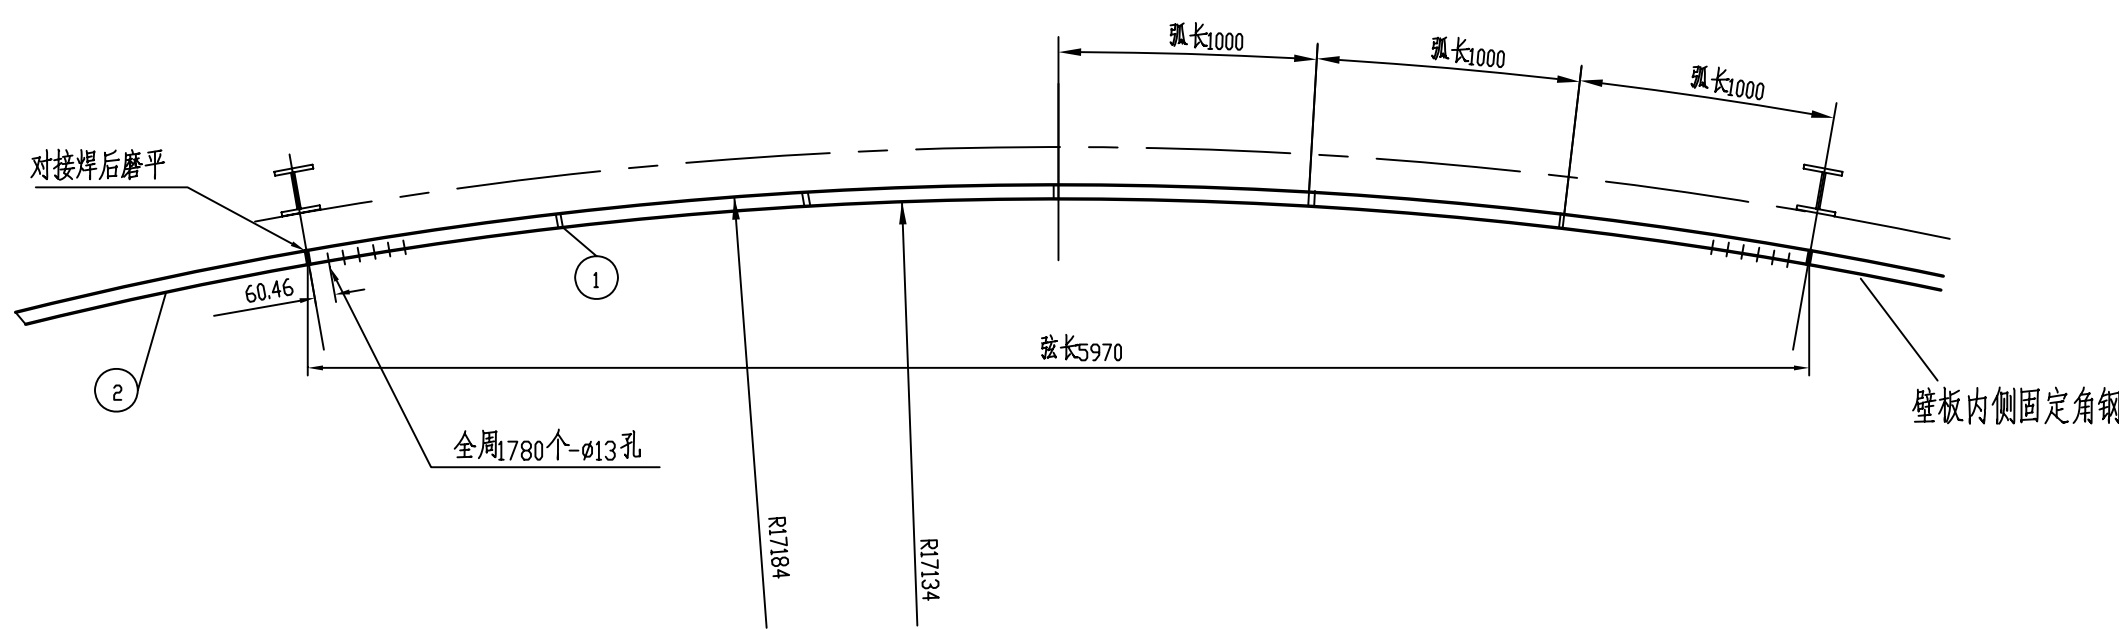
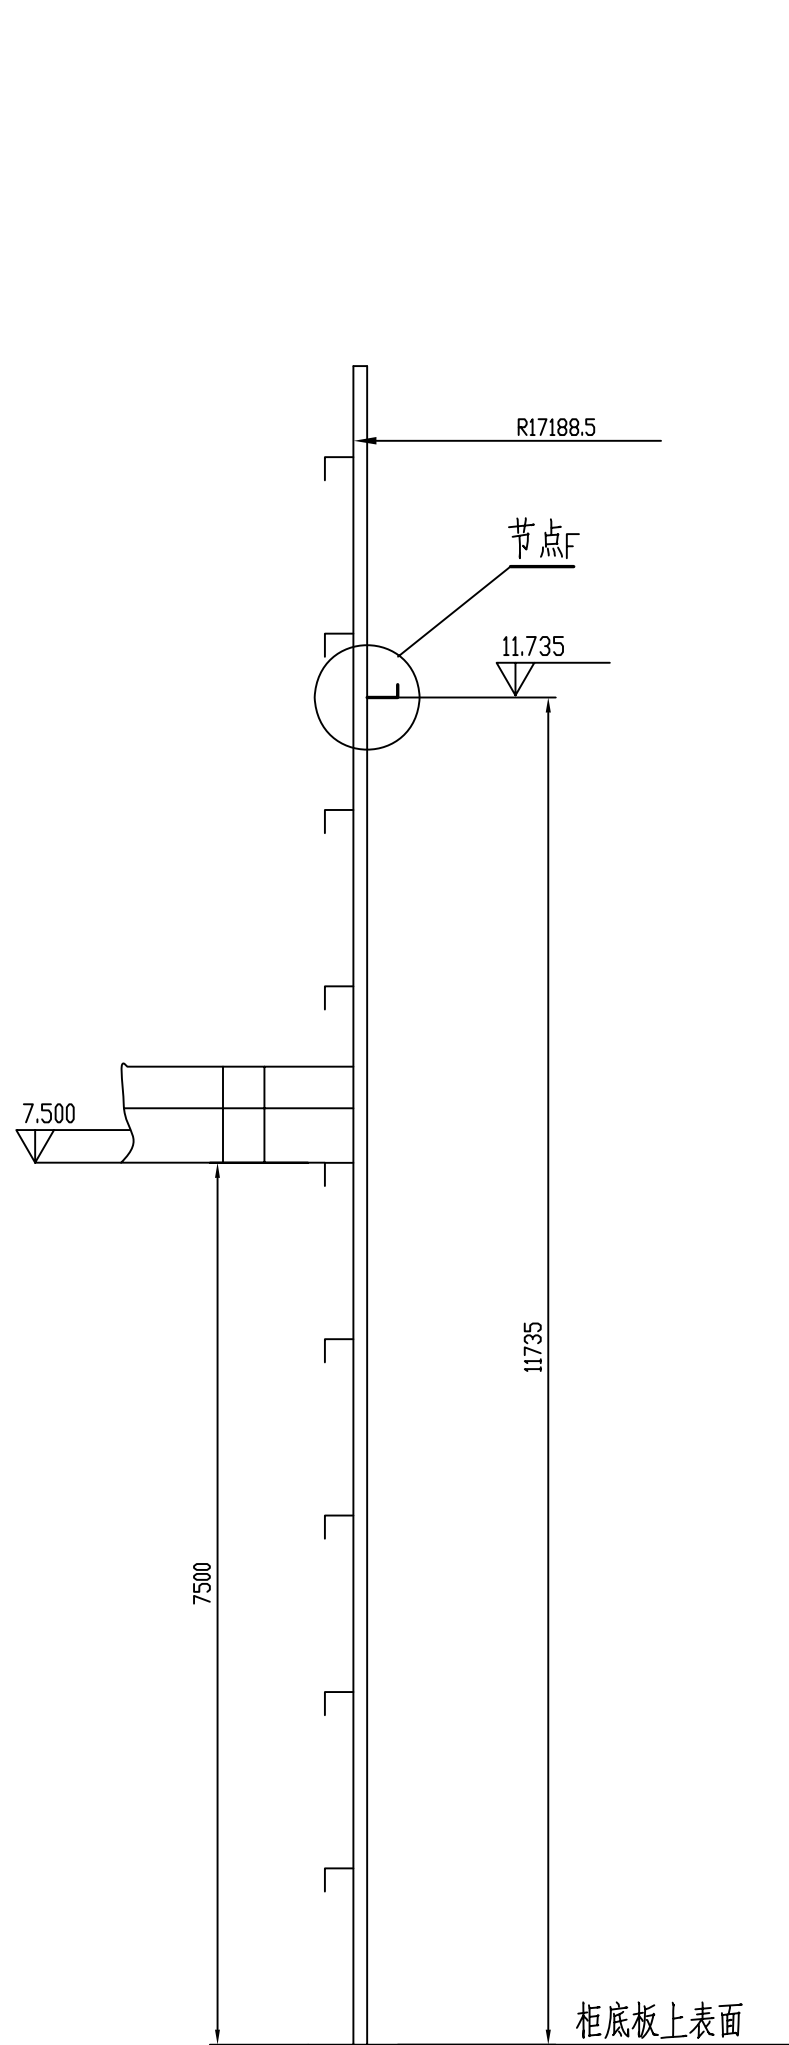


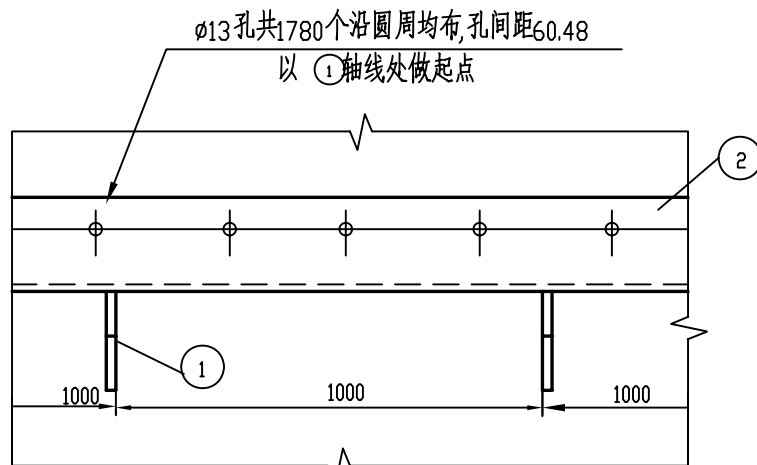

节点F  
不按比例

3-3  
不按比例

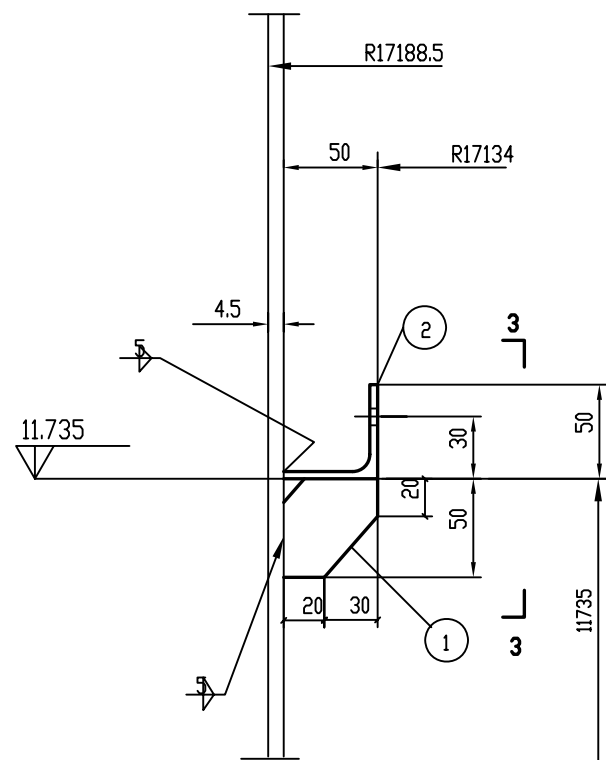

说明:

- 柜内侧固定角钢 L50×5,其对接焊接后需磨平.
- 与固定角钢相连的侧板纵接焊缝处要求浸油检查和真空实验,以确保不漏.
- 侧板展开图见D3320-70-00-63-T-101/3-1.

注 在各轴线对应T围栏下的导轮处设有导向板,见图D3320-70-00-63-T-101/20-1.

合计 149Kg

|   |    |              |                                          |      |                      |     |     |    |       |      |    |  |
|---|----|--------------|------------------------------------------|------|----------------------|-----|-----|----|-------|------|----|--|
|   |    |              |                                          |      |                      | 419 | 419 |    |       |      |    |  |
|   | 2  | L50x5        | 107810                                   | 1    | 406.4                | 406 |     |    |       |      |    |  |
|   | 1  | -50x6        | 50                                       | 108  | 0.12                 | 13  |     |    |       |      |    |  |
| 构件号                                                                                                | 编号 | 断 面 尺 寸 (mm) | 长 度 (mm)                                 | 数 量  | 单 重                  | 总 重 | 共 重 | 备注 |       |      |    |  |
|   |    |              |                                          |      | 重量 (kg)              |     |     |    |       |      |    |  |
|  九江石化设计工程有限公司 |    |              |                                          | 建设单位 | 腾龙芳烃(漳州)有限公司         |     |     |    |       |      |    |  |
|   |    |              |                                          | 项目名称 | 腾龙芳烃(漳州)80万吨/年对二甲苯工程 |     |     |    |       |      |    |  |
| 设 计                                                                                                |    |              | 20000m³卷帘型干式<br>气柜立柱壁板<br>第八段壁板内侧固定角钢施工图 |      |                      |     |     |    |       |      |    |  |
| 校 核                                                                                                |    |              |                                          |      |                      |     |     |    | 设计阶段  | 详细设计 |    |  |
| 审 核                                                                                                |    |              |                                          |      |                      |     |     |    | 专     | 业    | 设备 |  |
| 审 定                                                                                                |    |              |                                          |      |                      |     |     |    | 单 元 号 |      |    |  |
|   |    |              |                                          |      |                      |     |     |    | 比例    | 1:30 |    |  |
|   |    |              | D3320-70-00-63-T-101/3-4                 |      |                      |     |     |    |       |      |    |  |