

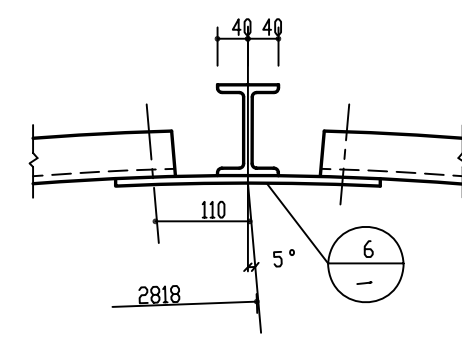


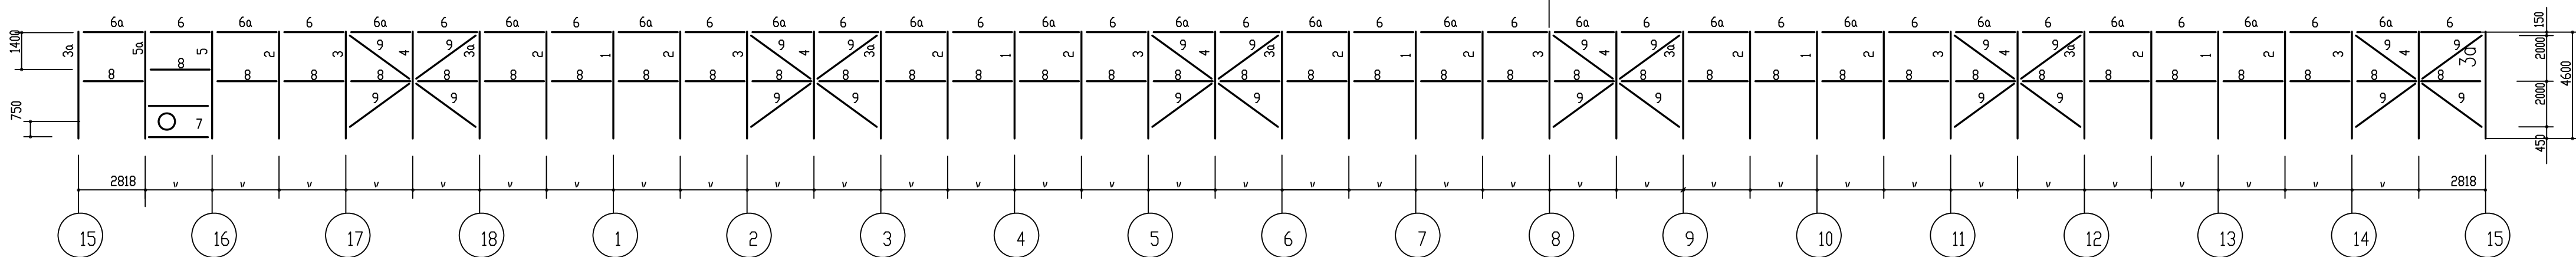

1

4-4

6-6

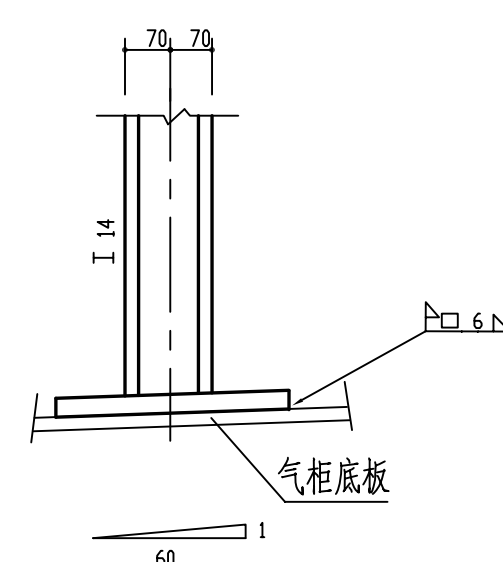


2-2

2

3

6

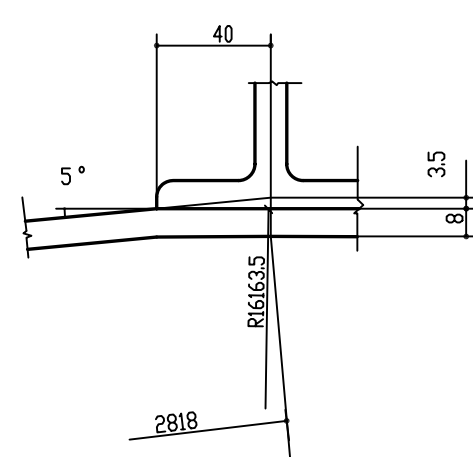

说明：


1. 有关材料及安装要求等总说明详见 J3320-70-00-63-T-101/明。
2. 图中未注明之安装螺栓为 M16, 孔为 $\phi=17.5$ 。
3. 当出气口施工工艺变化时, 其它构件相应变化, 但相对位置不变。
4. 构件详图见 J3320-70-00-63-T-101/4-4。

构件一览表


					18195	
9	03320-70-00-63-T-10I/4-4	斜撑	24	22.5	540	安装螺栓,焊 接
8	03320-70-00-63-T-10I/4-4	水平支撑	36	18.5	666	安装螺栓,焊 接
7	03320-70-00-63-T-10I/4-4	出气口挡板	1		408	安装螺栓,焊 接
6a	03320-70-00-63-T-10I/4-4	水平骨架	18	253.6	4565	安装螺栓,焊 接
6	03320-70-00-63-T-10I/4-4	水平骨架	18	253.6	4565	安装螺栓,焊 接
5a	03320-70-00-63-T-10I/4-3	支 架	1		224	焊 接
5	03320-70-00-63-T-10I/4-3	支 架	1		191	焊 接
4	03320-70-00-63-T-10I/4-2	支 架	6	224	1344	焊 接
3a	03320-70-00-63-T-10I/4-2	支 架	6	193	1158	焊 接
3	03320-70-00-63-T-10I/4-2	支 架	6	193	1158	焊 接
2	03320-70-00-63-T-10I/4-2	支 架	11	221	2431	焊 接
1	03320-70-00-63-T-10I/4-2	支 架	5	189	945	焊 接
构件号	图 号	名 称	数量	单	总	工地连接法
				重	量(公斤)	

明	细	表
---	---	---

 九江石化设计工程有限公司		建设单位		腾龙芳烃(漳州)有限公司	
		项目名称		腾龙芳烃(漳州)80万吨/年对二甲苯工程	
设计		20000m ³ 卷帘型干式 气柜T围栏杆台 架台构件布置图	设计阶段	详细设计	
校核			专 业	设备	
审核			单 元 号		
审 定			比例		
			D3320-70-00-63-T-101/4-1		

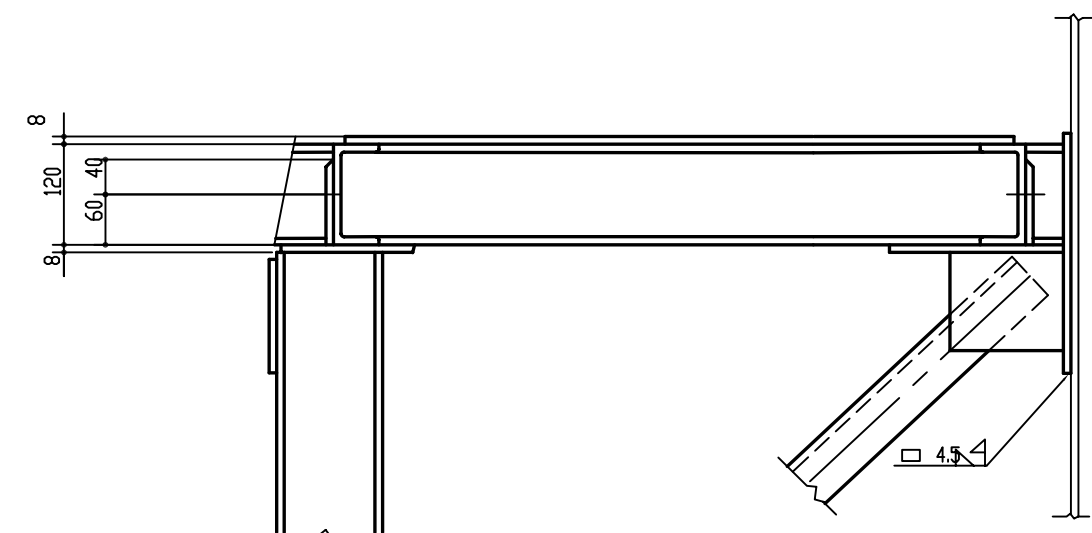

5-5

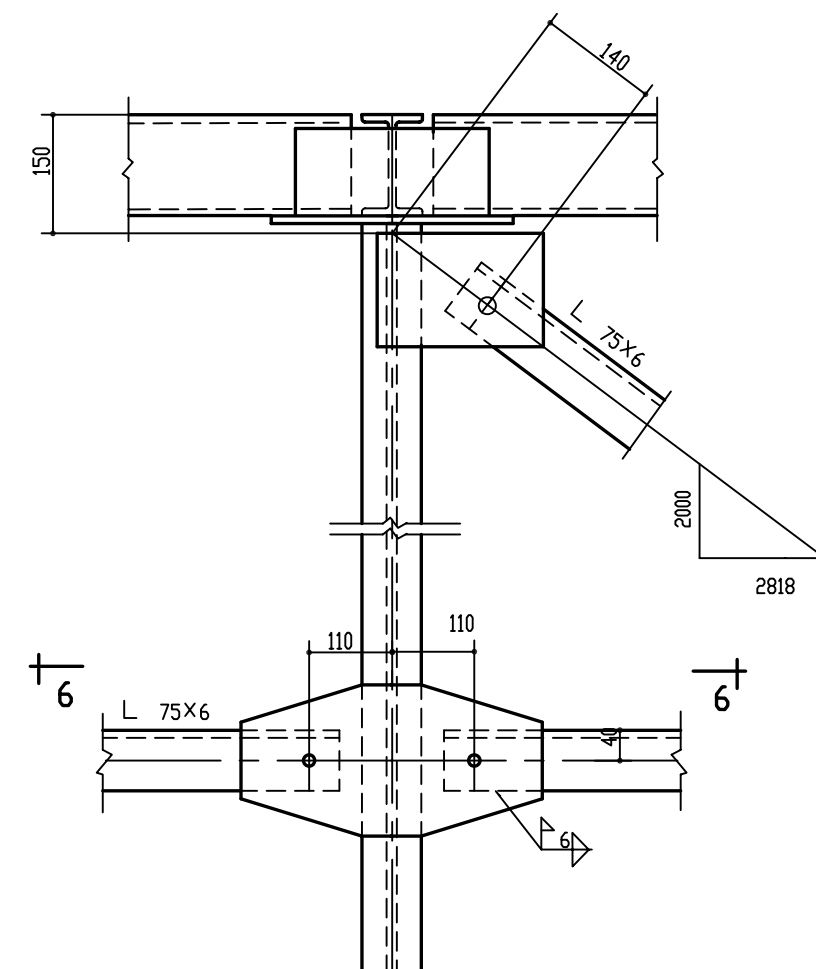

5