
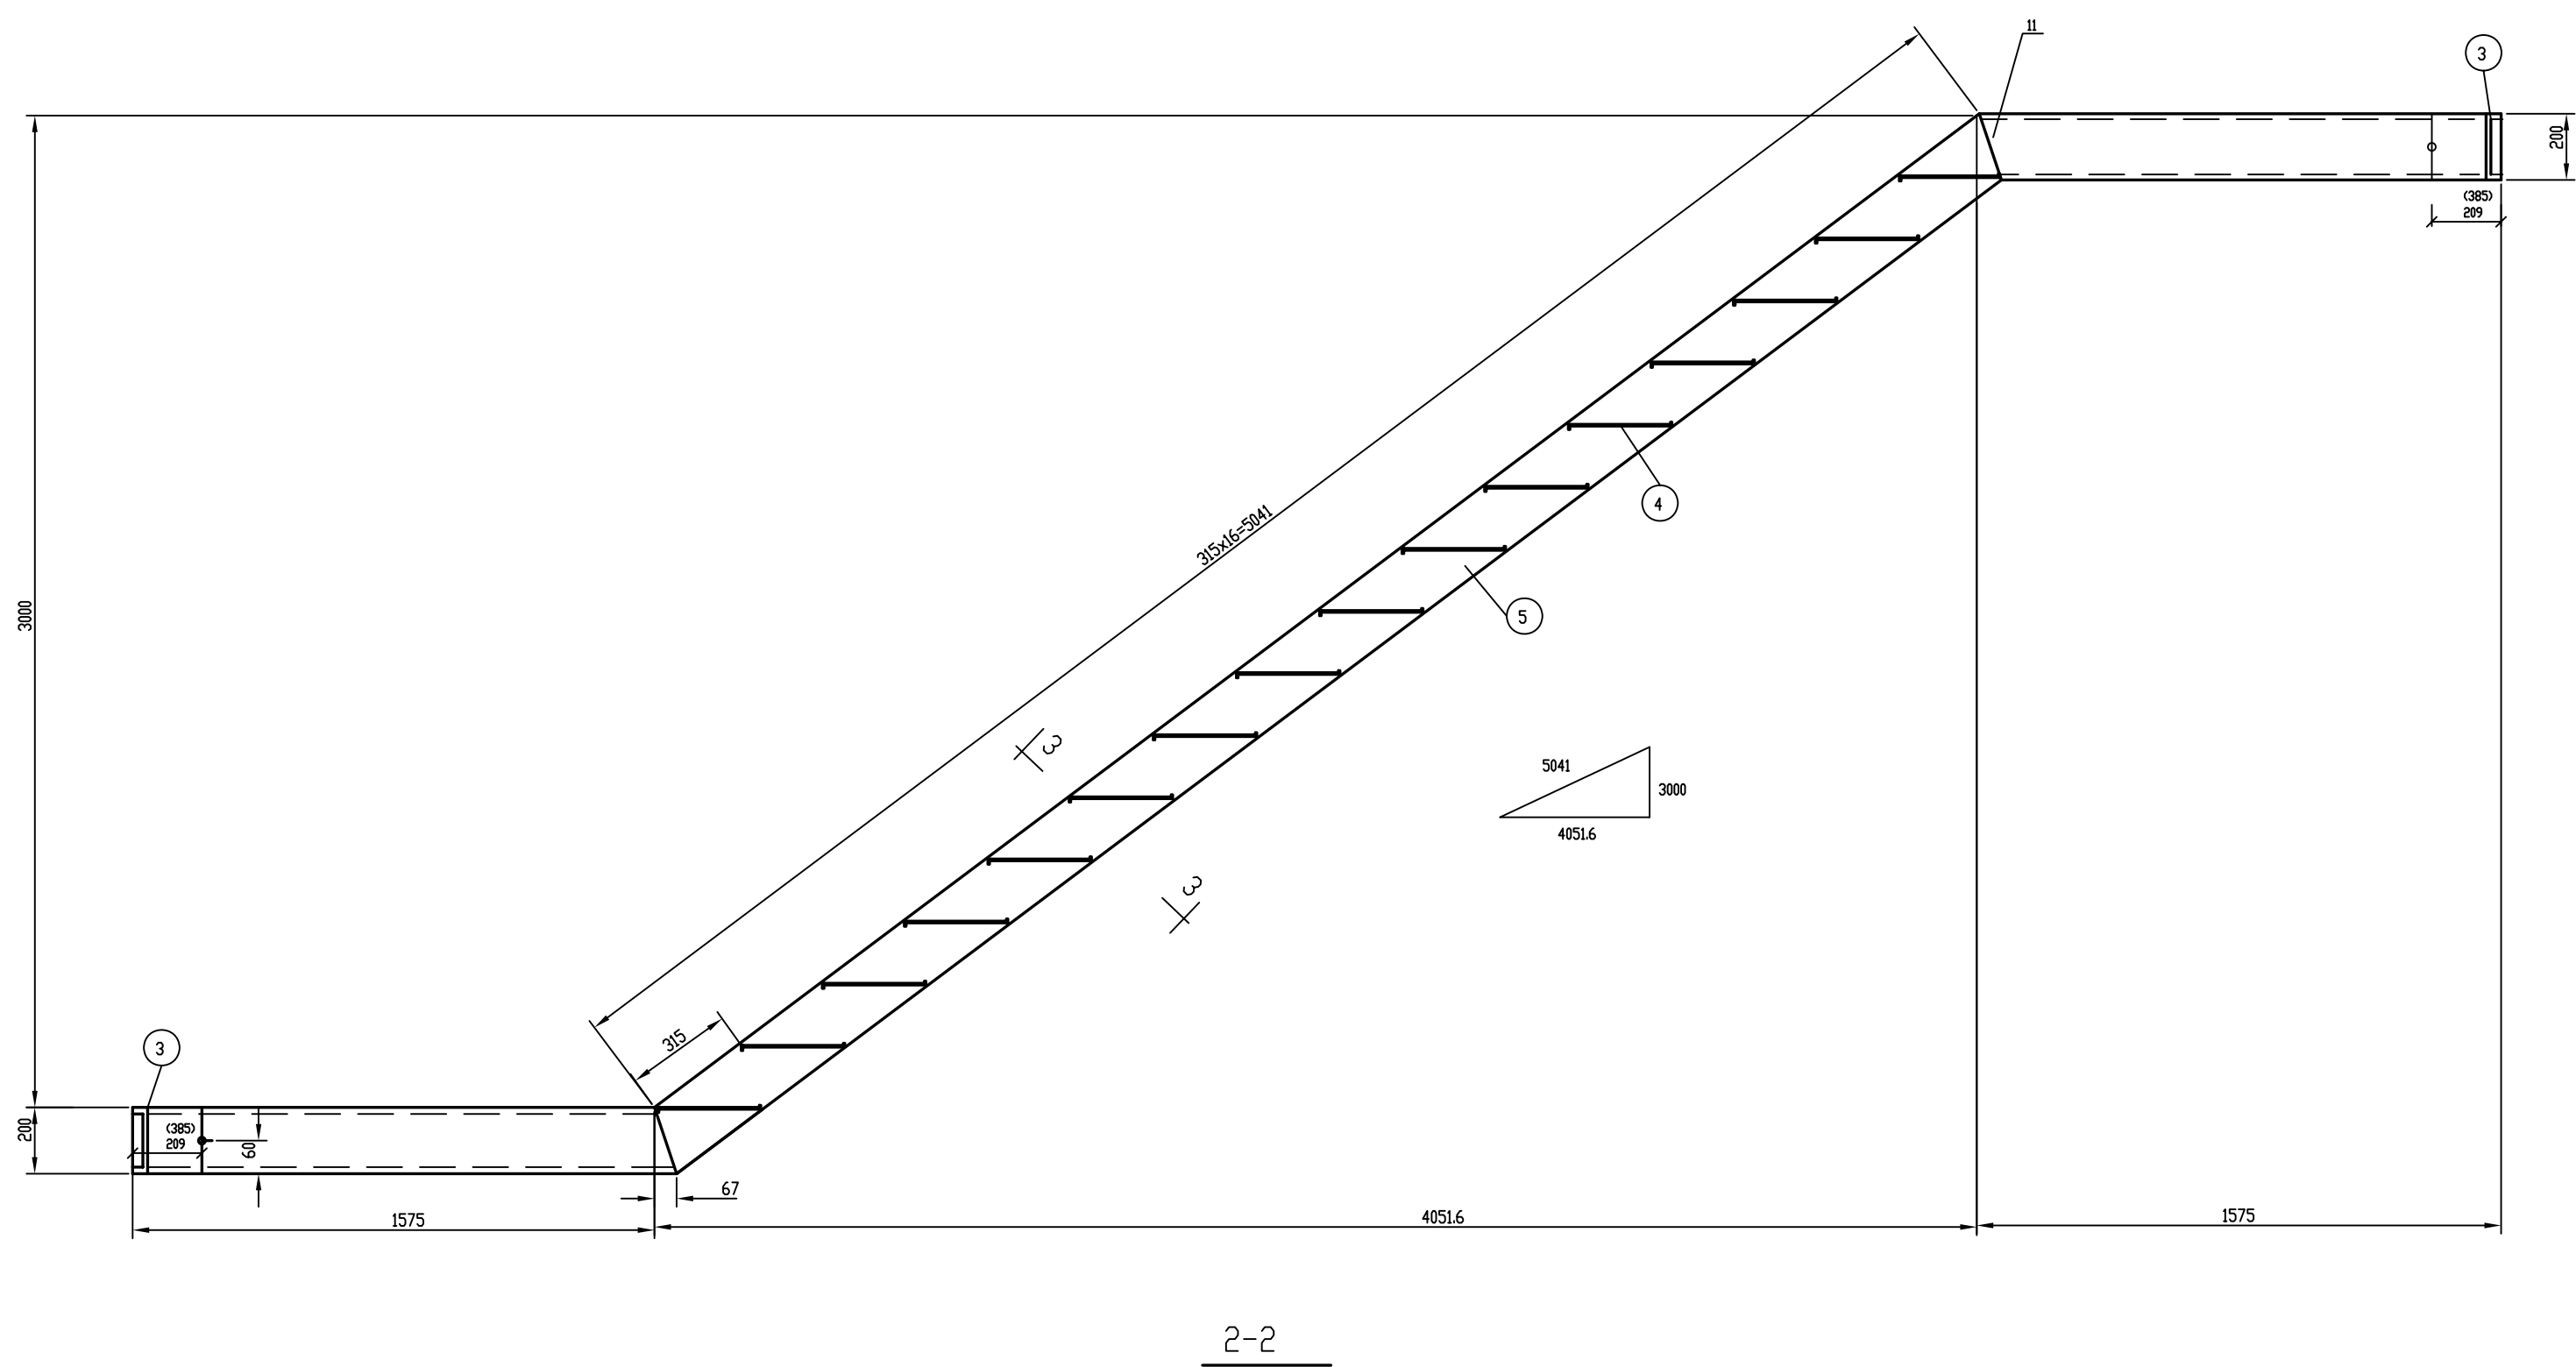
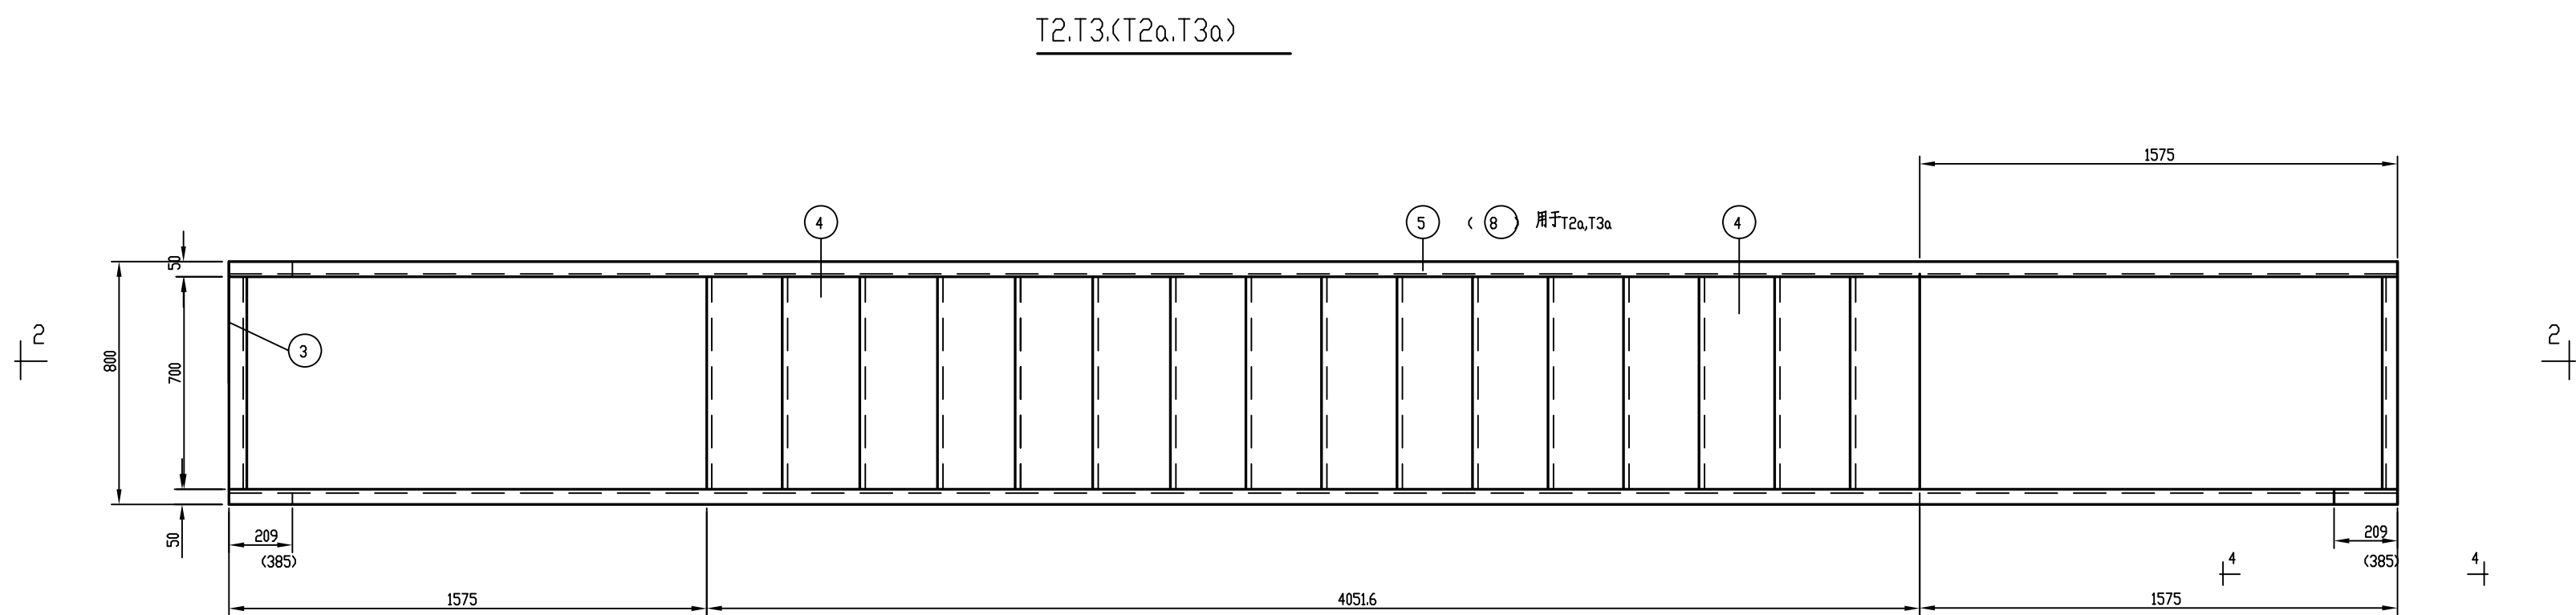
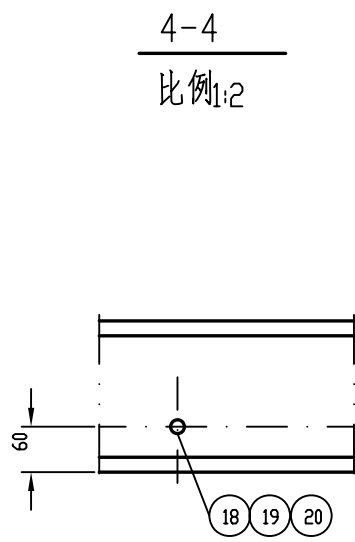
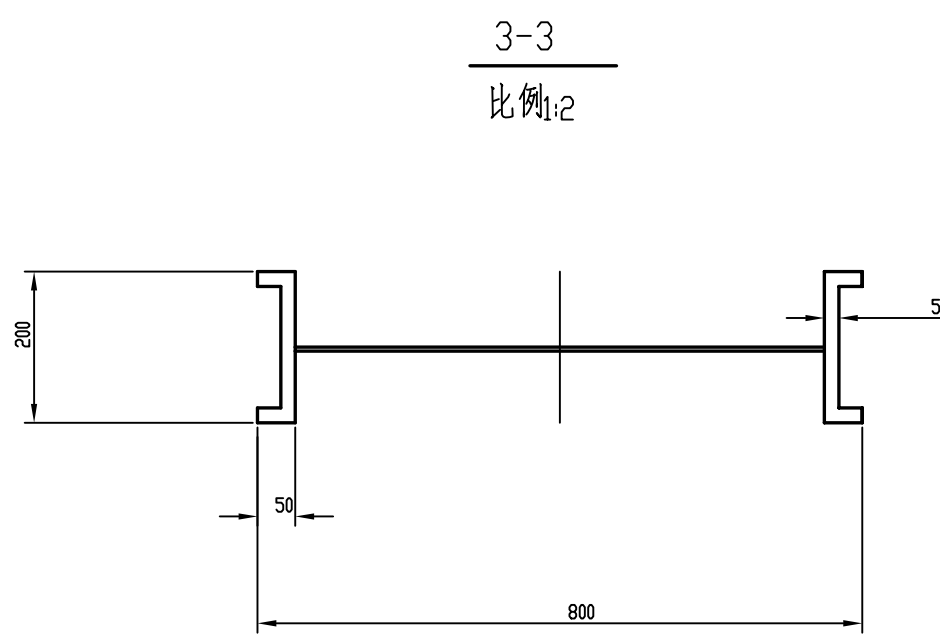
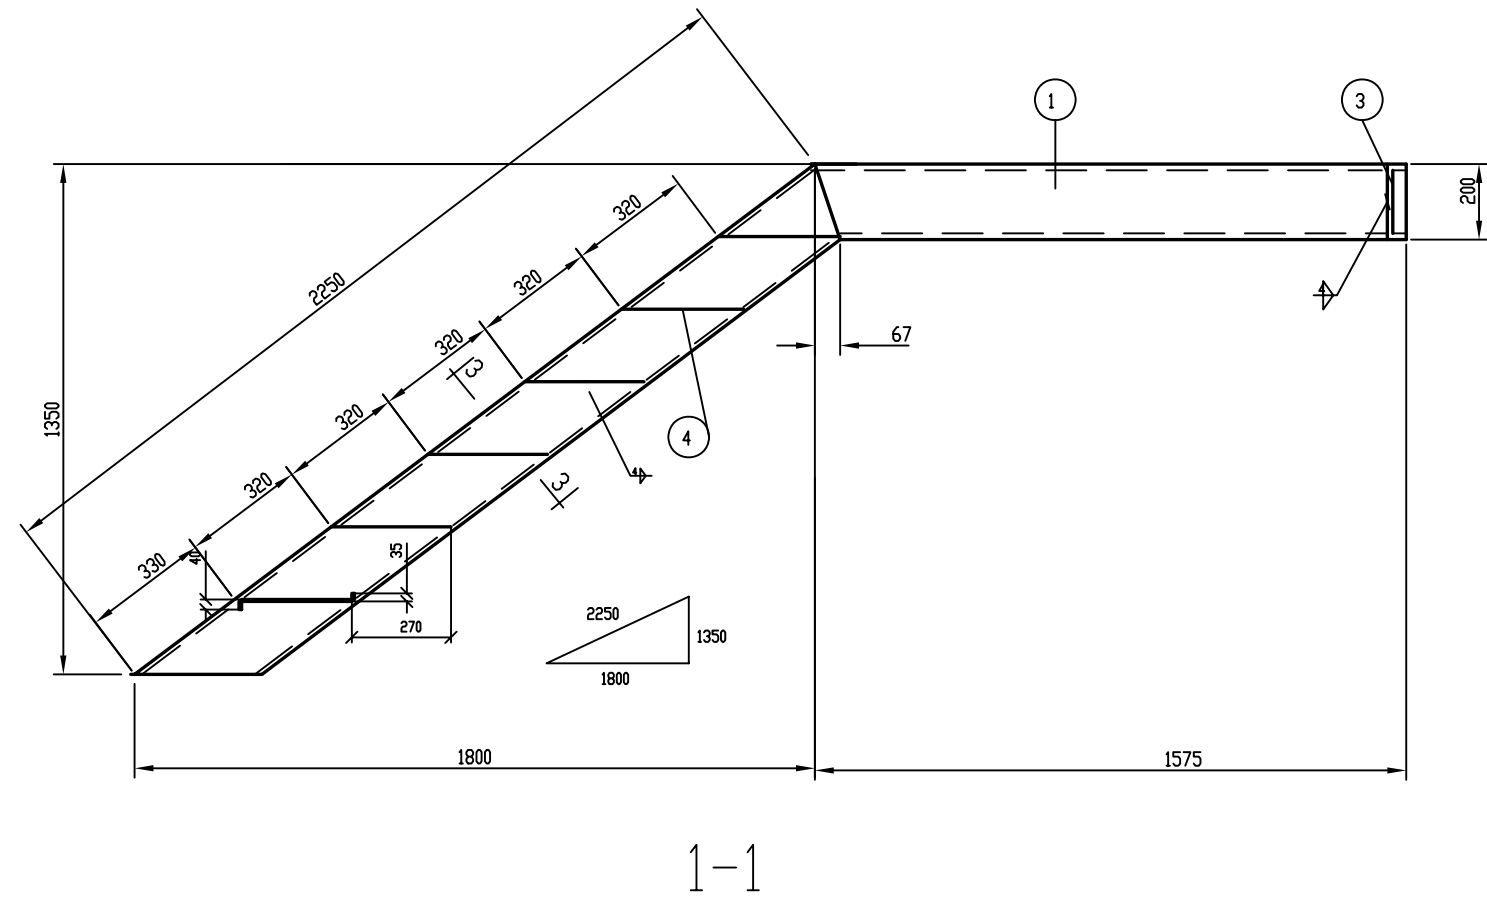


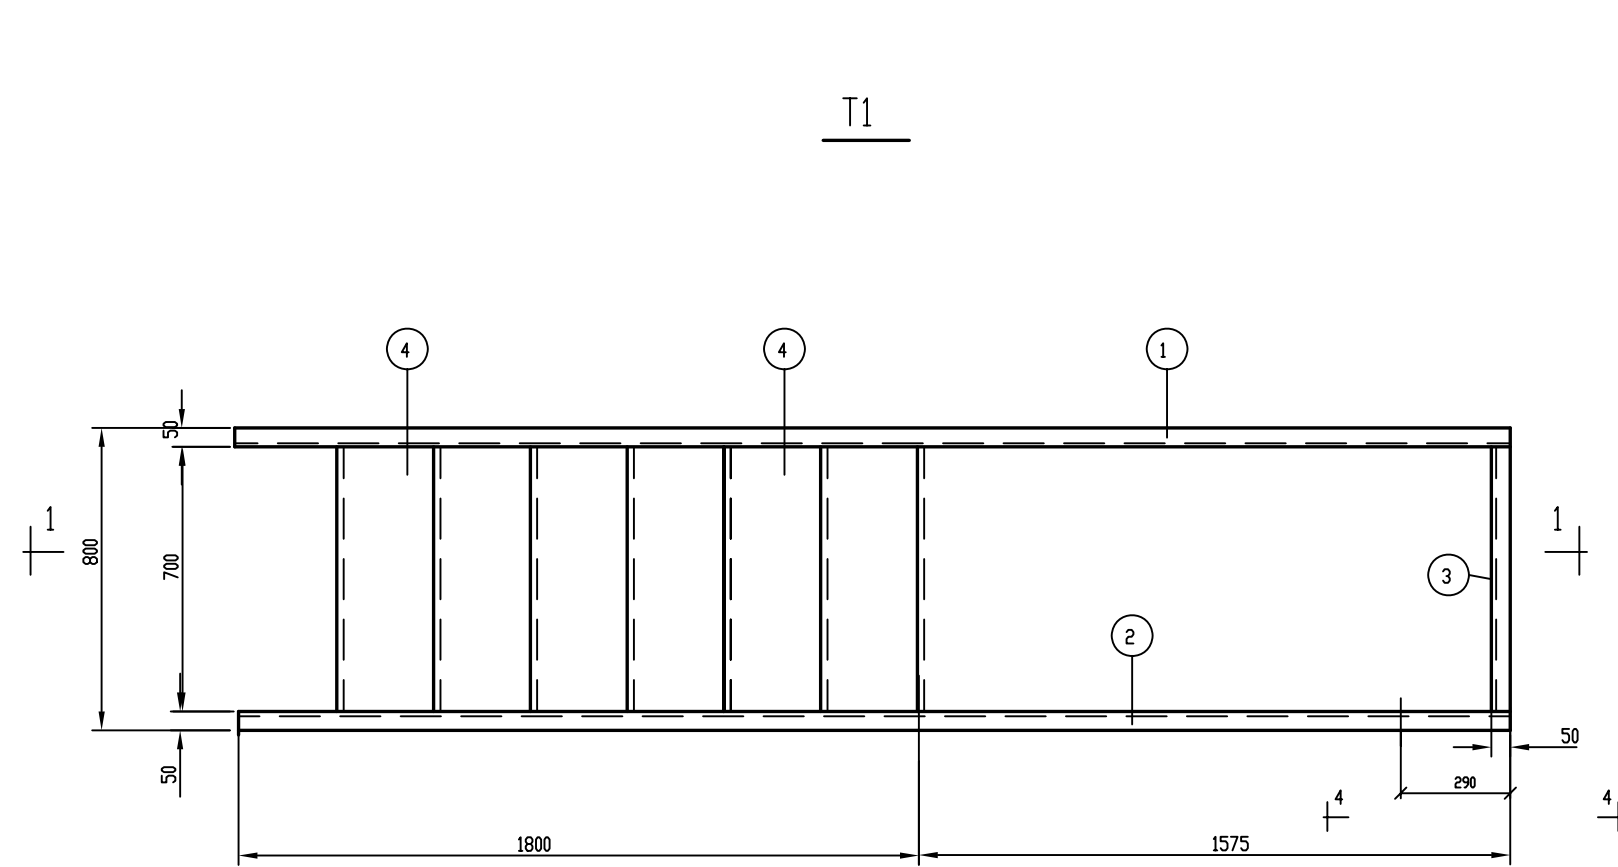

说明：

- 1.各构件其方位及有关说明见D3320-70-00-63-T-101/5-1。
2.未注螺栓孔为 $\phi 17.5$
3.除注明者外,其它所有焊缝腰高均等于相焊件中较薄者厚度,并是连续焊。

T3a (共1个)					355	355			2	-284x5	3825	1	42.6	43		冷弯成型	
		3.4,7.8	同T2a					1	-284x5	3825	1	42.6	43			冷弯成型	
T3 (共4个)	6				355	1420		构件号	编号	断 面 尺 寸 (mm)	长 度 (mm)	数 量	单 重	总 重	共 重	备注	
	3	同T2					重量 (kg)										
T2a (共1个)					355	710		九江石化设计工程有限公司				建设单位	腾龙芳烃(漳州)有限公司				
	20	异壁垫圈 16	/	4	0.0074	0.03	G3/1829-1987	20000m 卷帘型干式 气柜外部斜梯				项目名称	腾龙芳烃(漳州)80万吨/年对二甲苯工程				
	19	螺母 M16	/	4	0.029	0.12	G3/18179-2000					设计			设计阶段	详细设计	
	18	螺栓 M16x60	/	4	0.117	0.5	G3/15782-2000					校核			专 业	设备	
	8	-284x5	8284	1	92.3	93						审 核			单 元 号		
	7	-284x5	8284	1	92.3	93						审 定			比例 1:20		
	4	-320x5	700	16	9.5	152		花纹钢板			外部斜梯T1.2.2a.3.3a 详图	D3320-70-00-63-T-101/5-2					
	3	-284x5	700	2	7.8	16											