




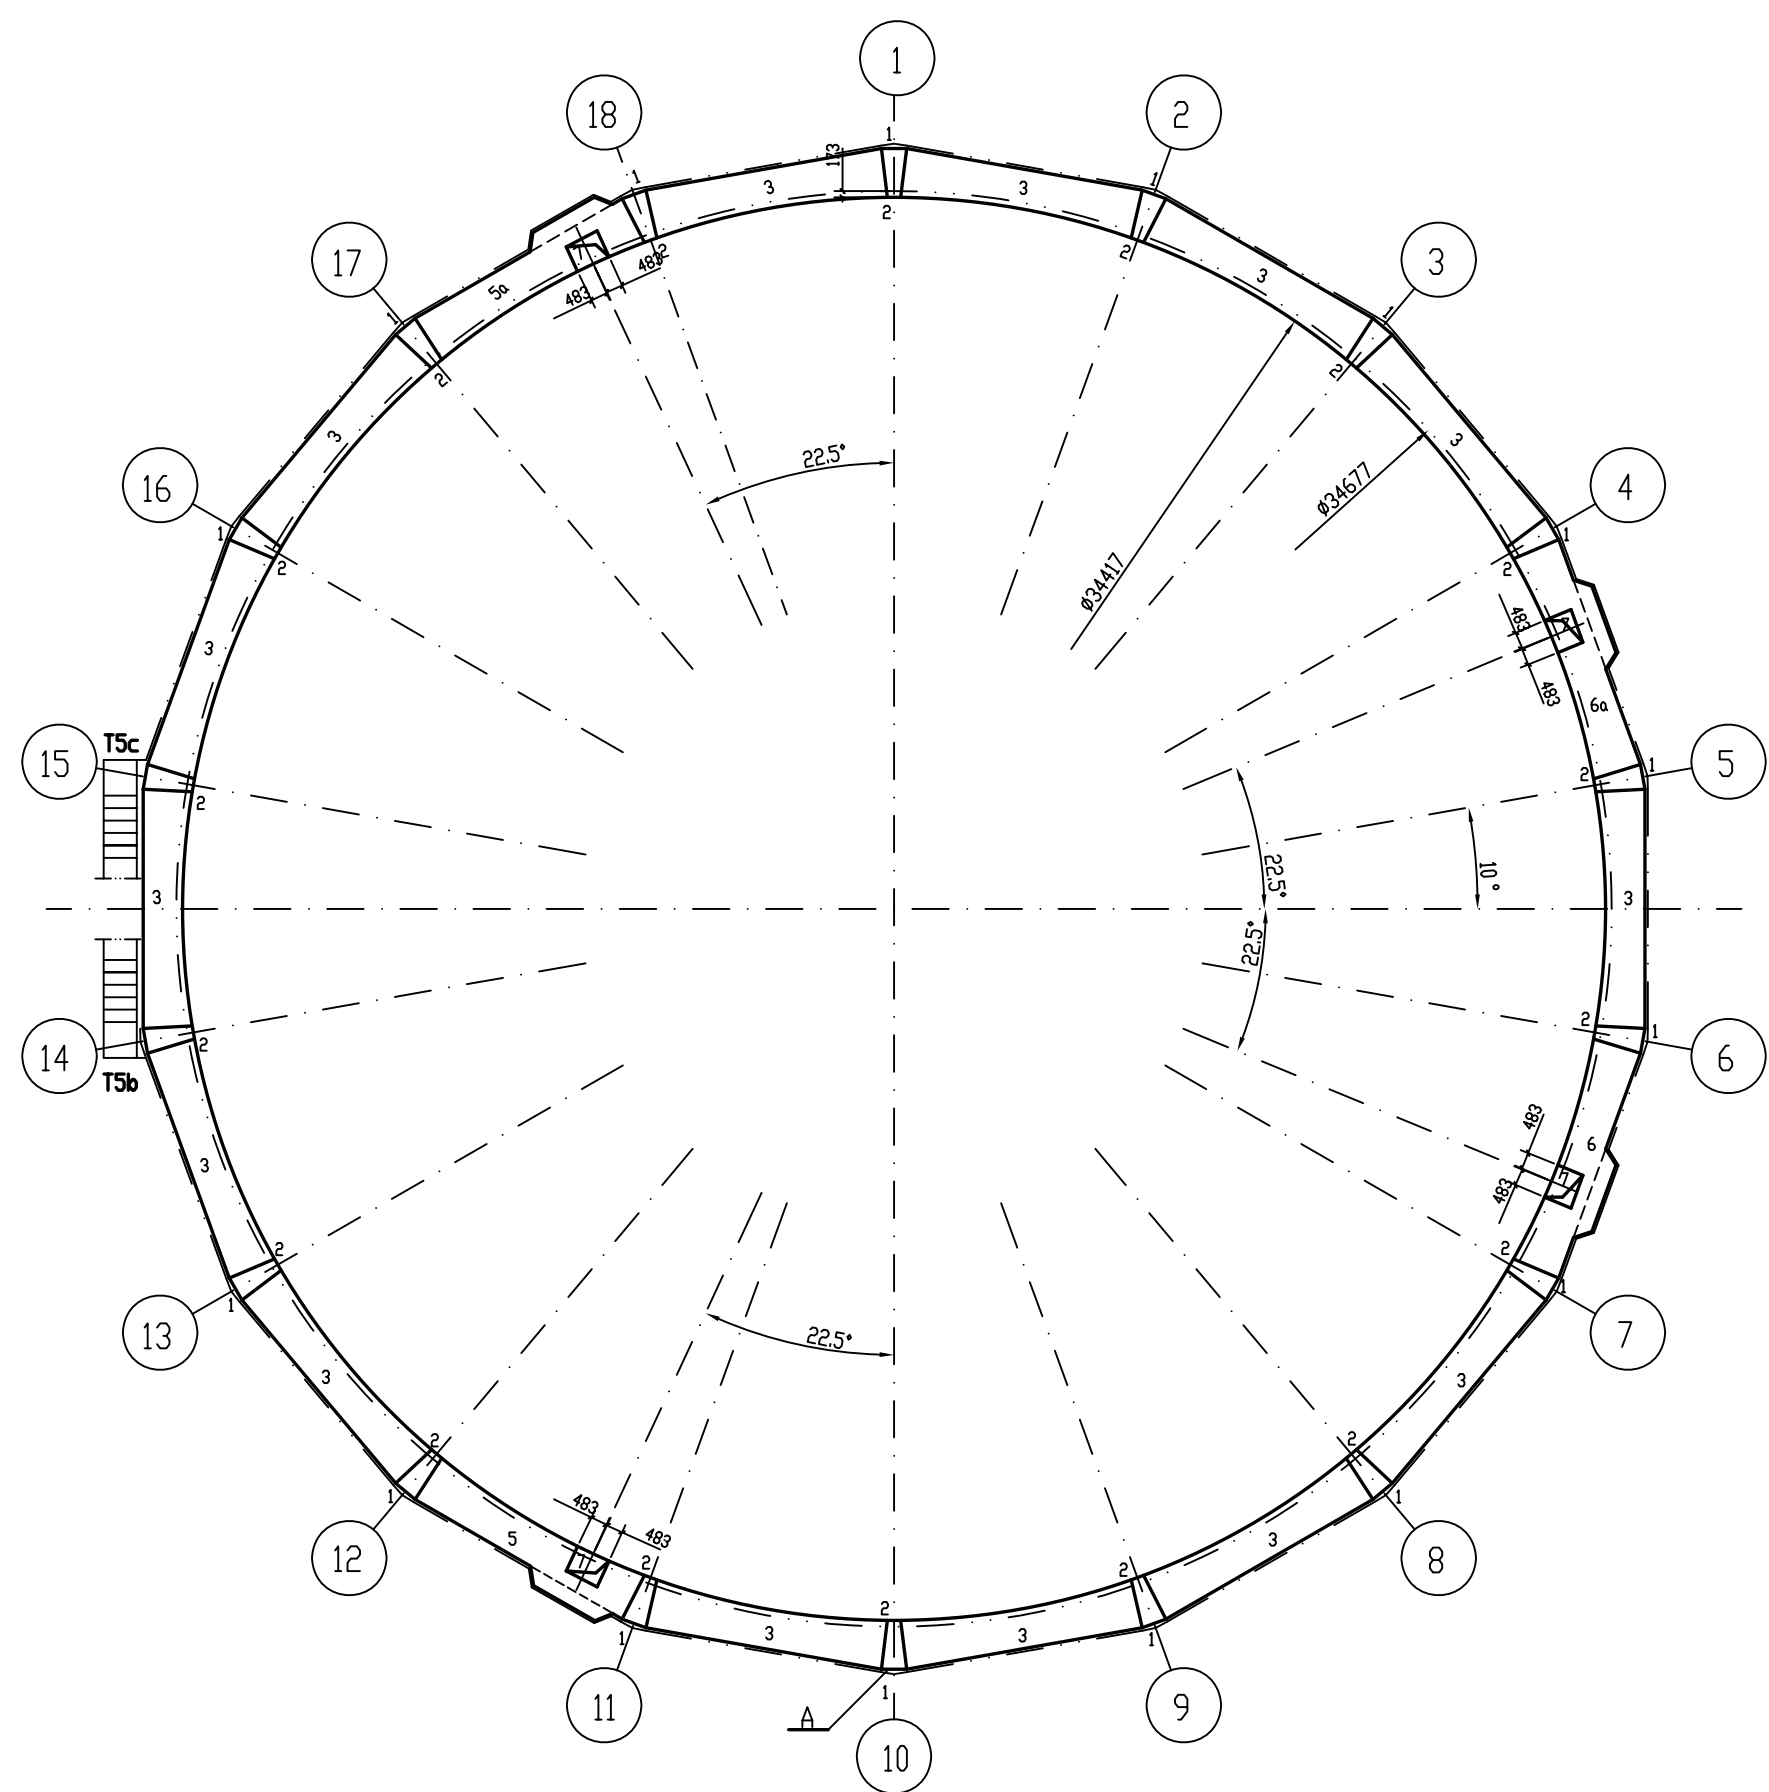


19,500m 环形走道平面图

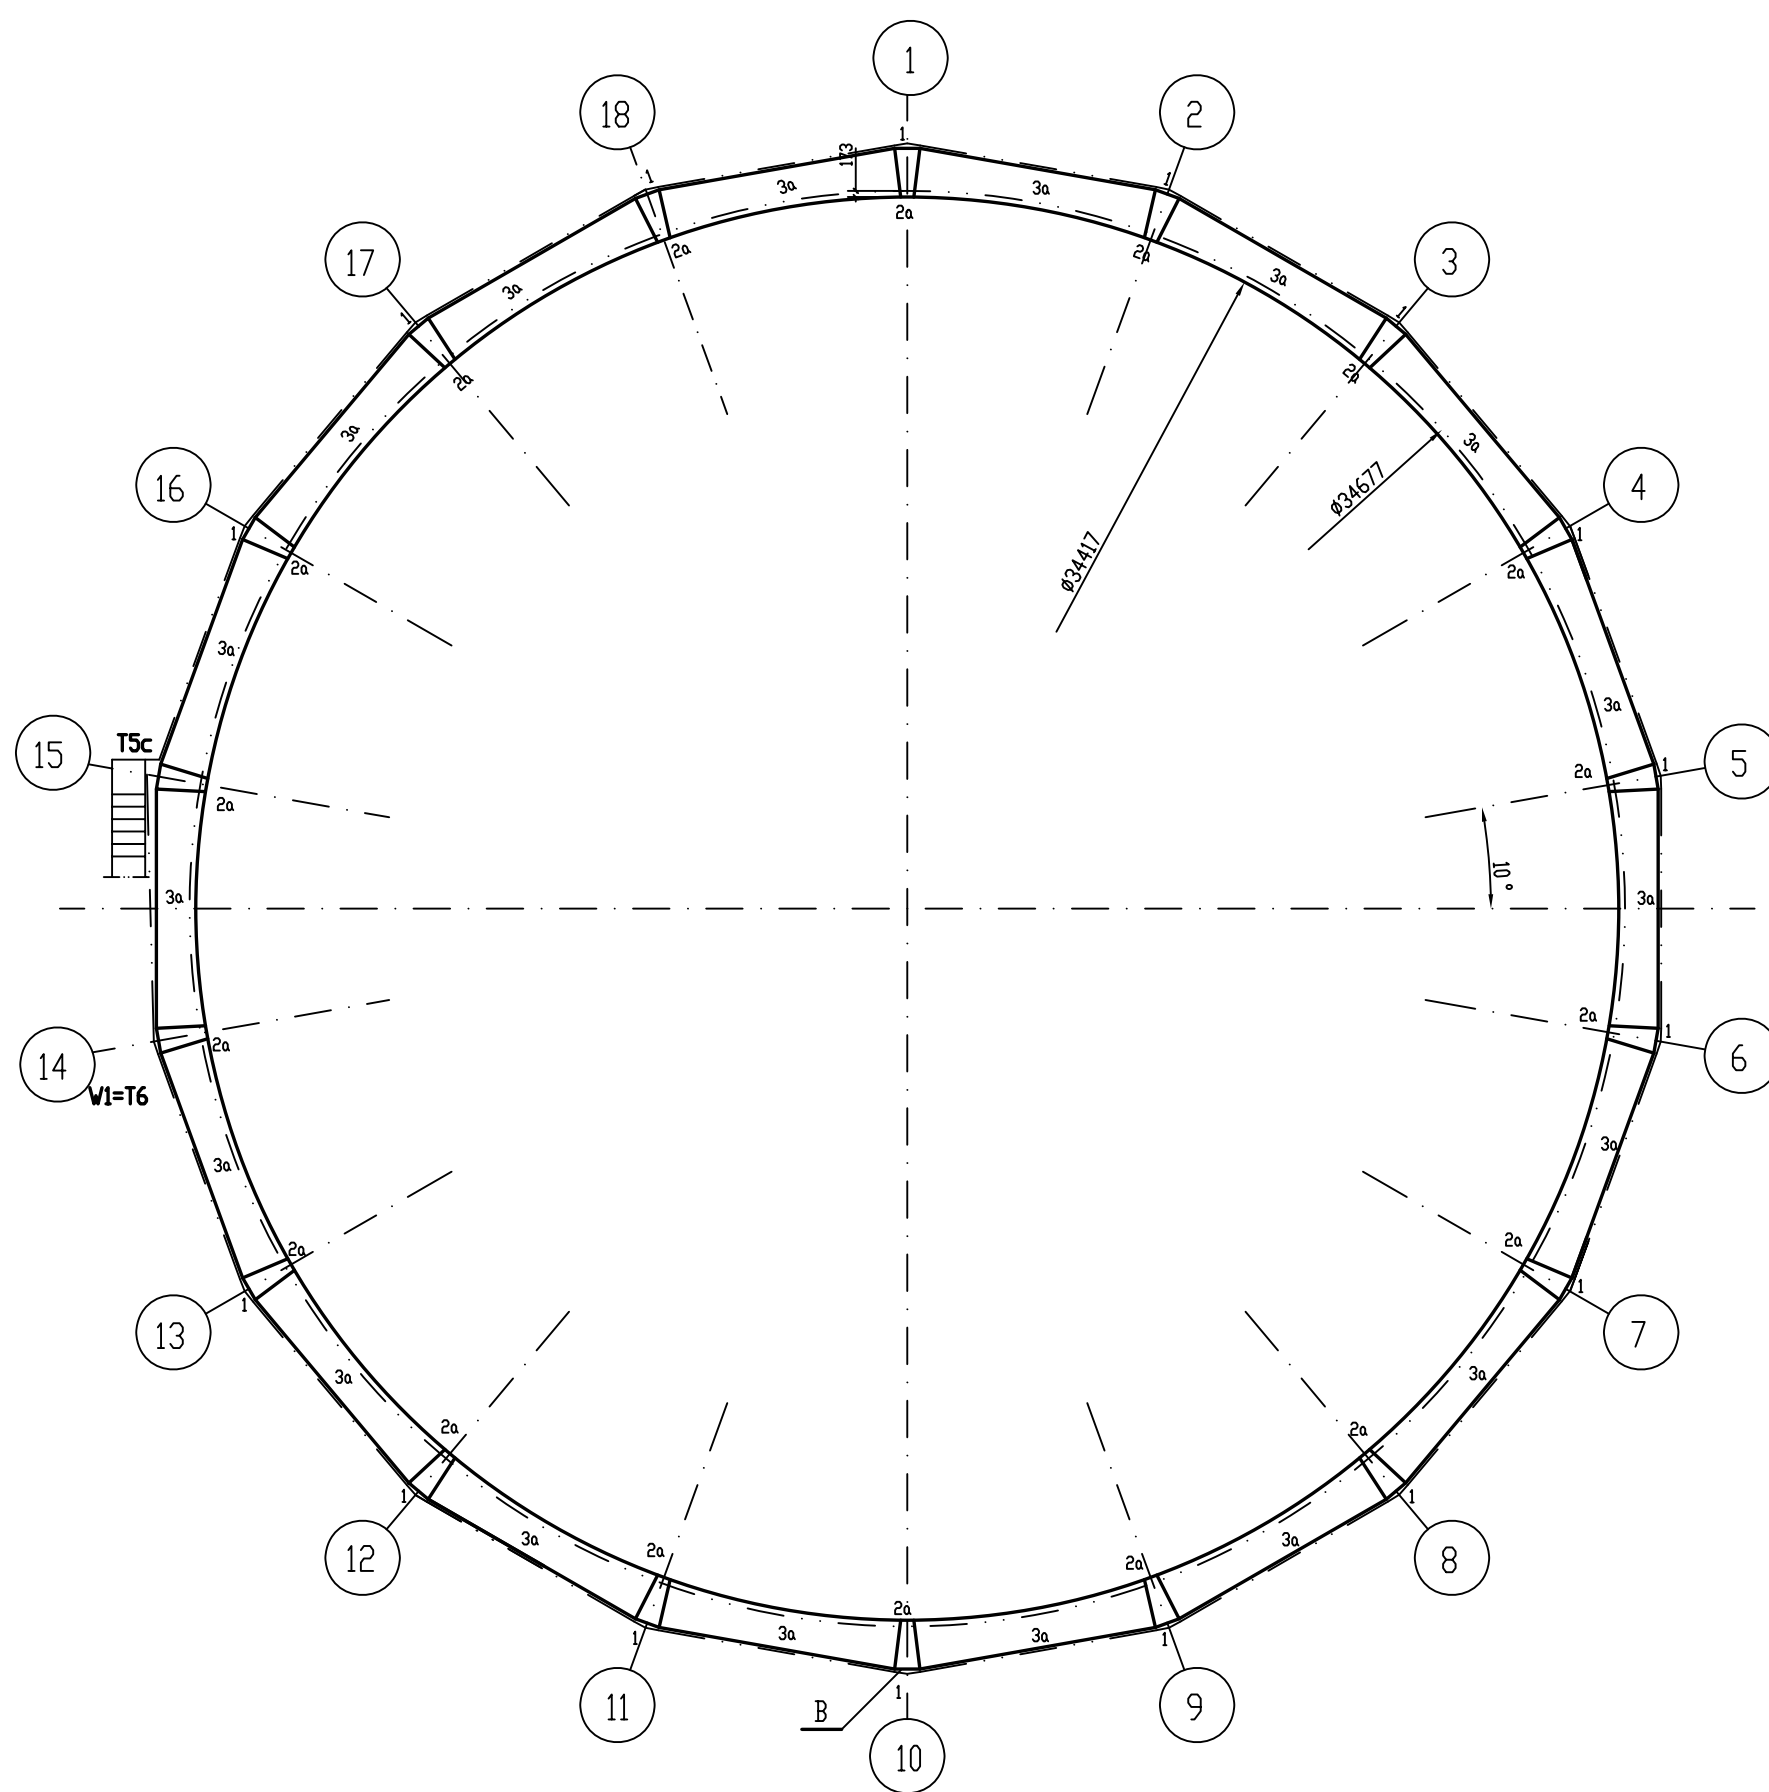




28,500m 环形走道平面图

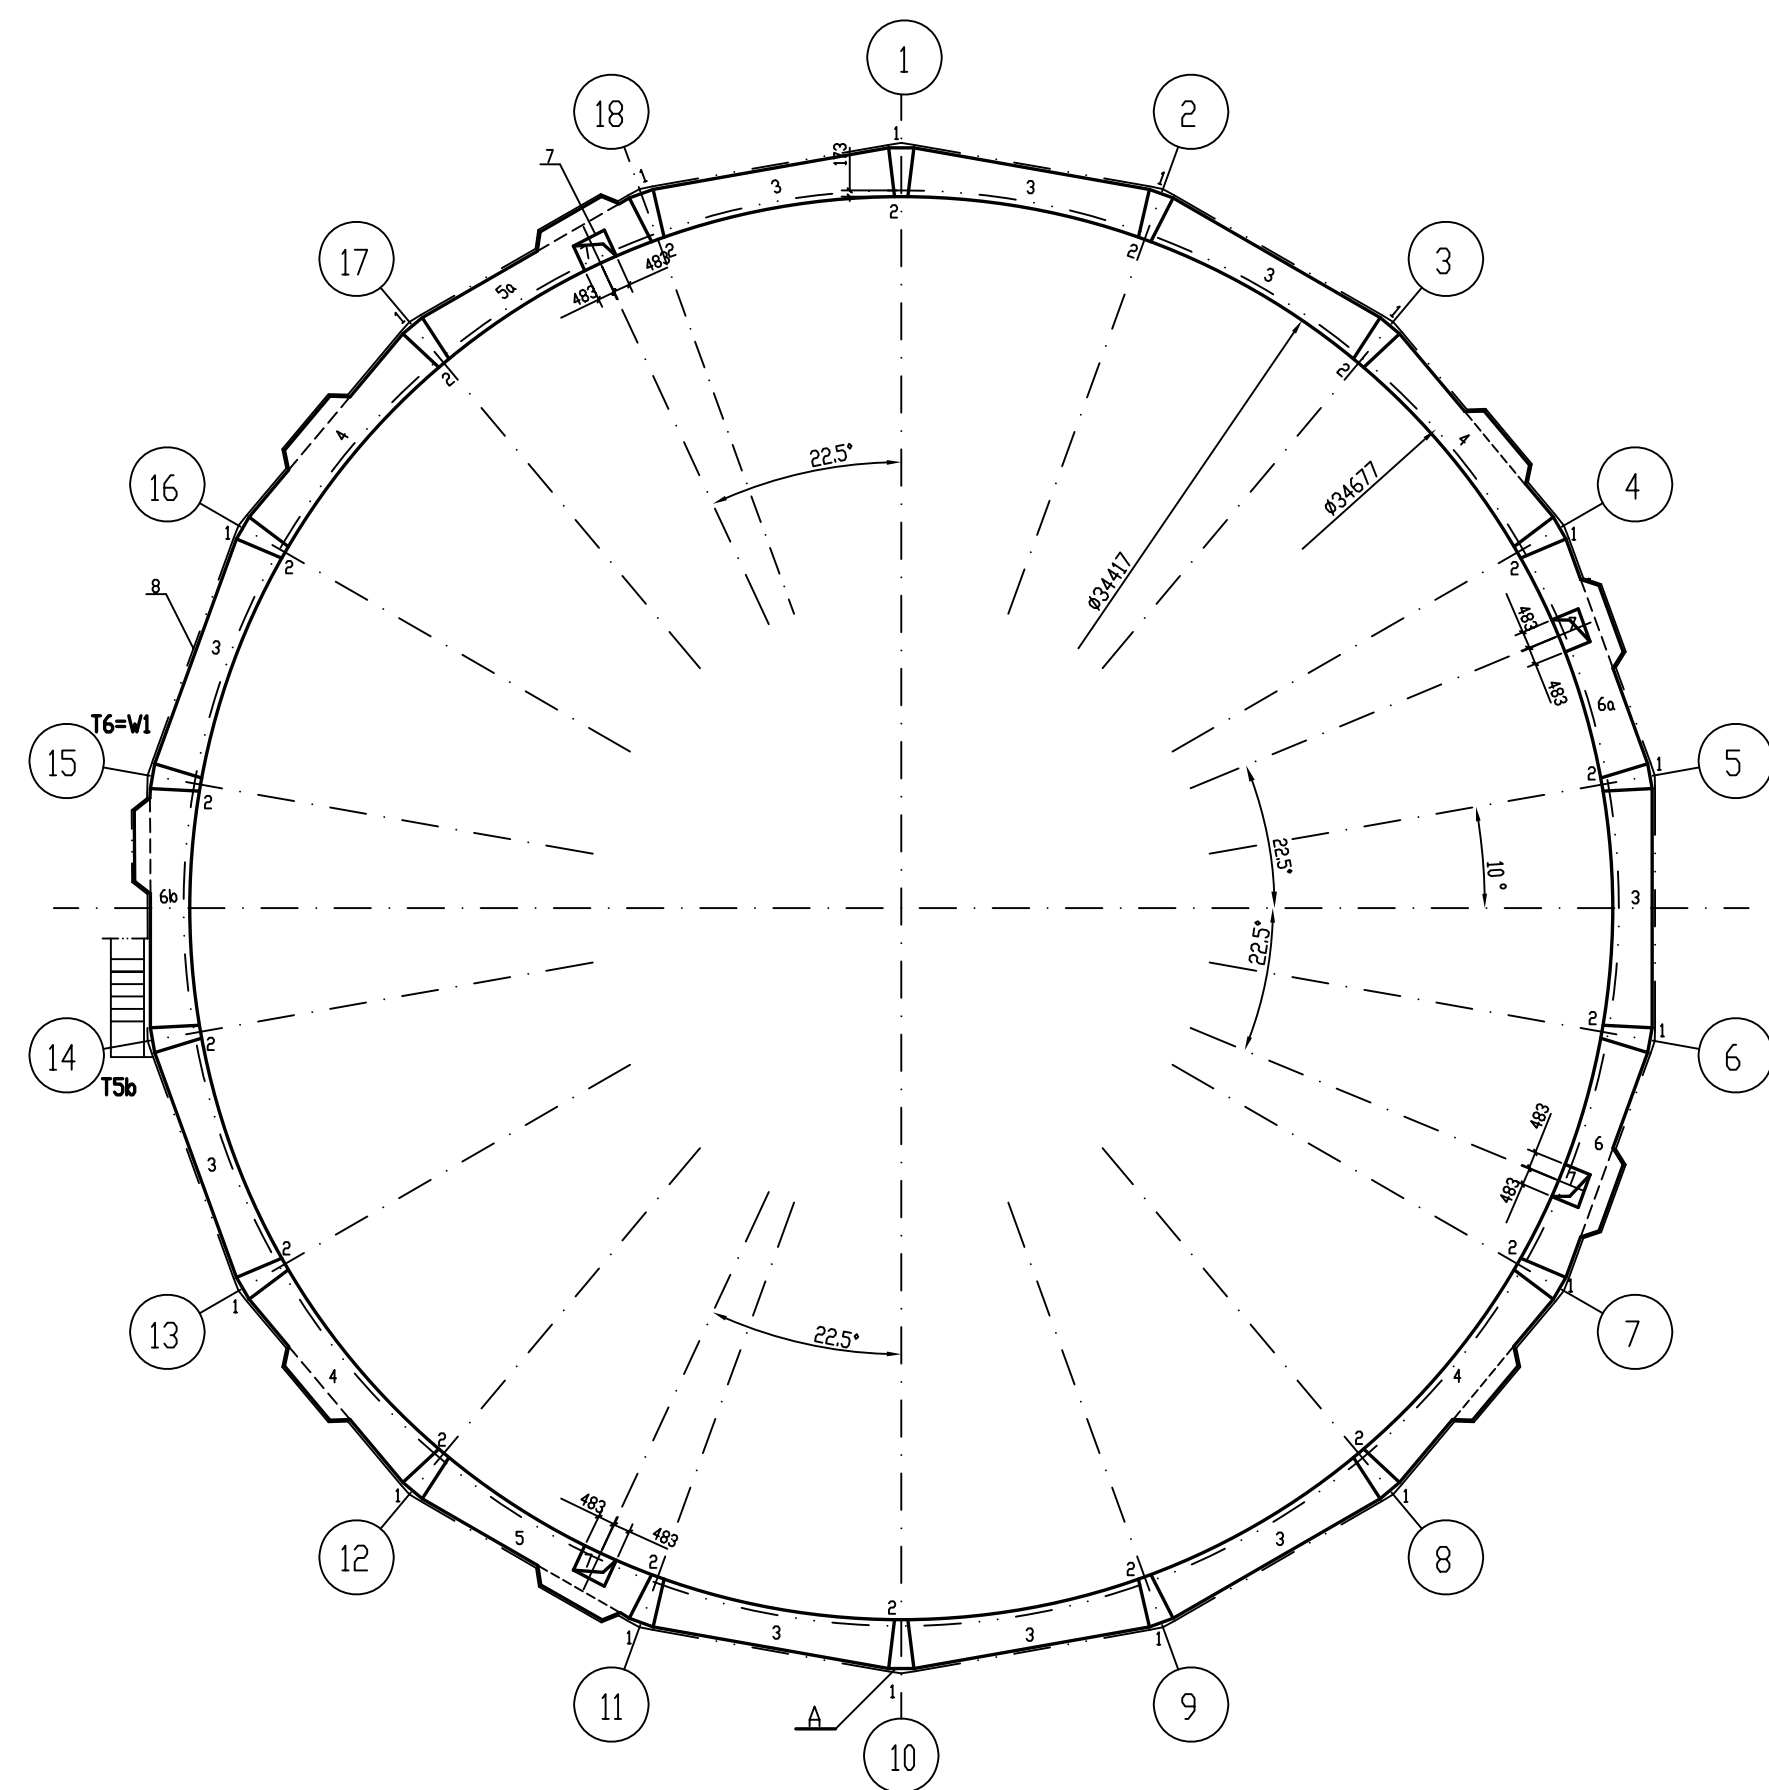


7,500 环形走道平面图

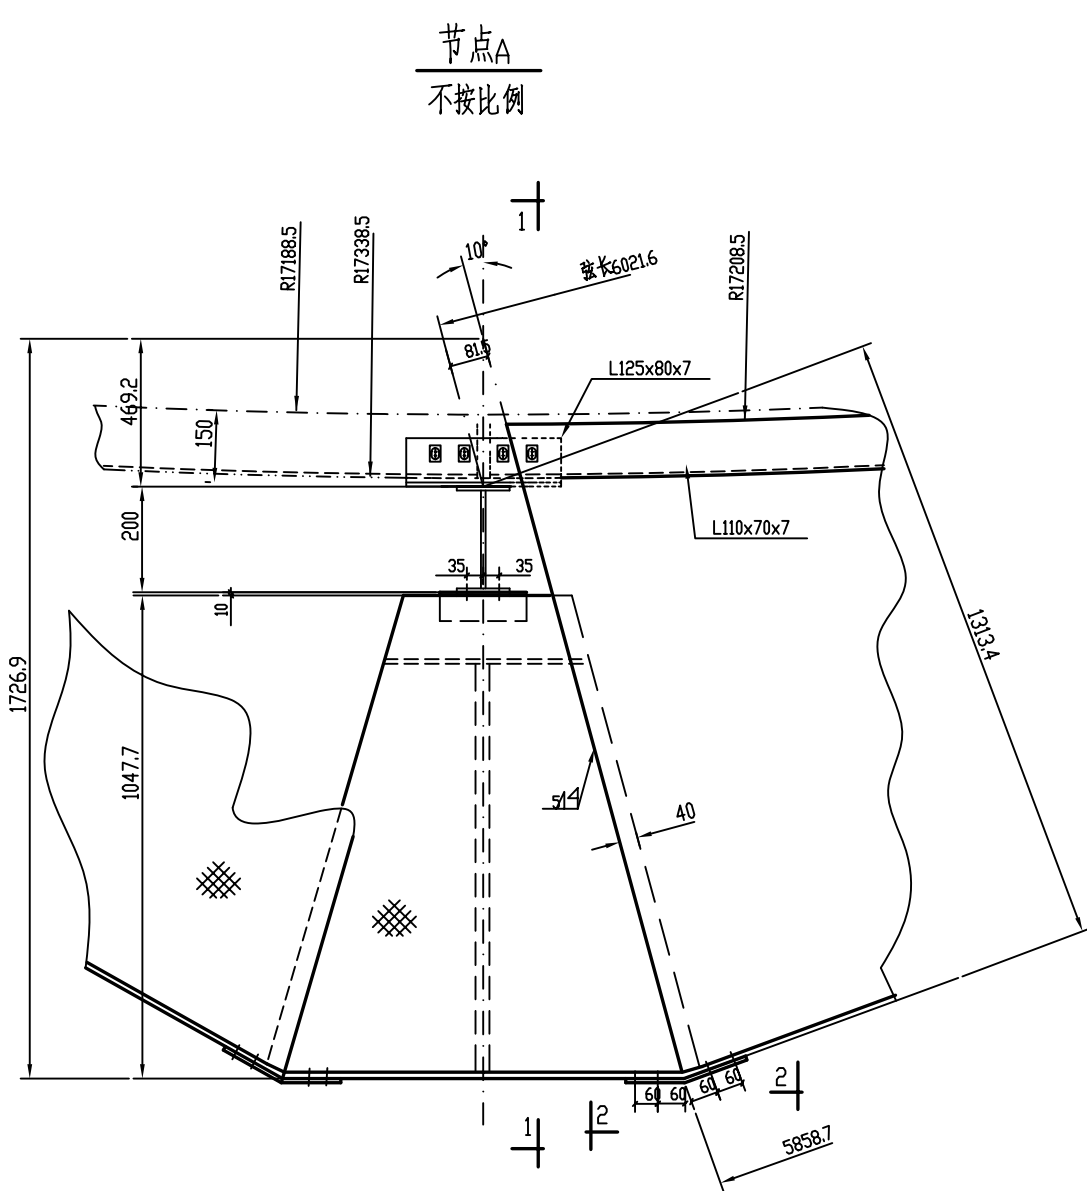

2-2 不按比例

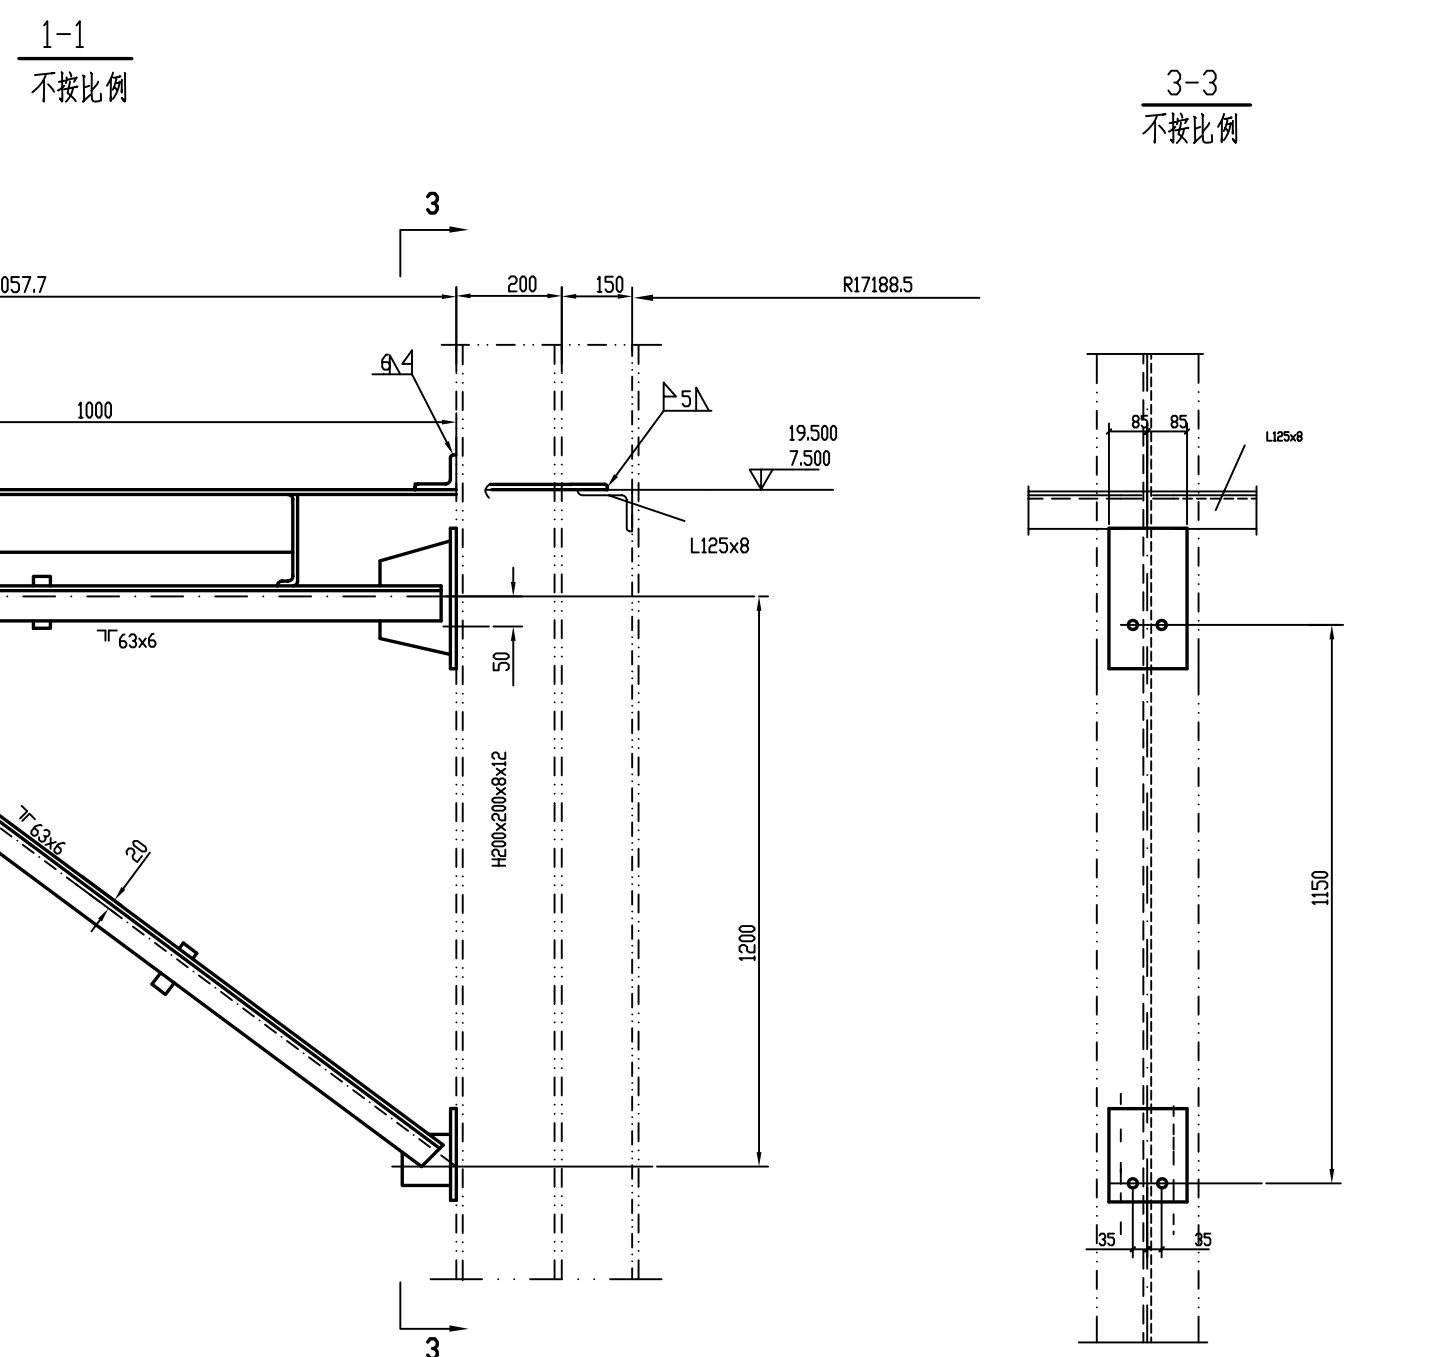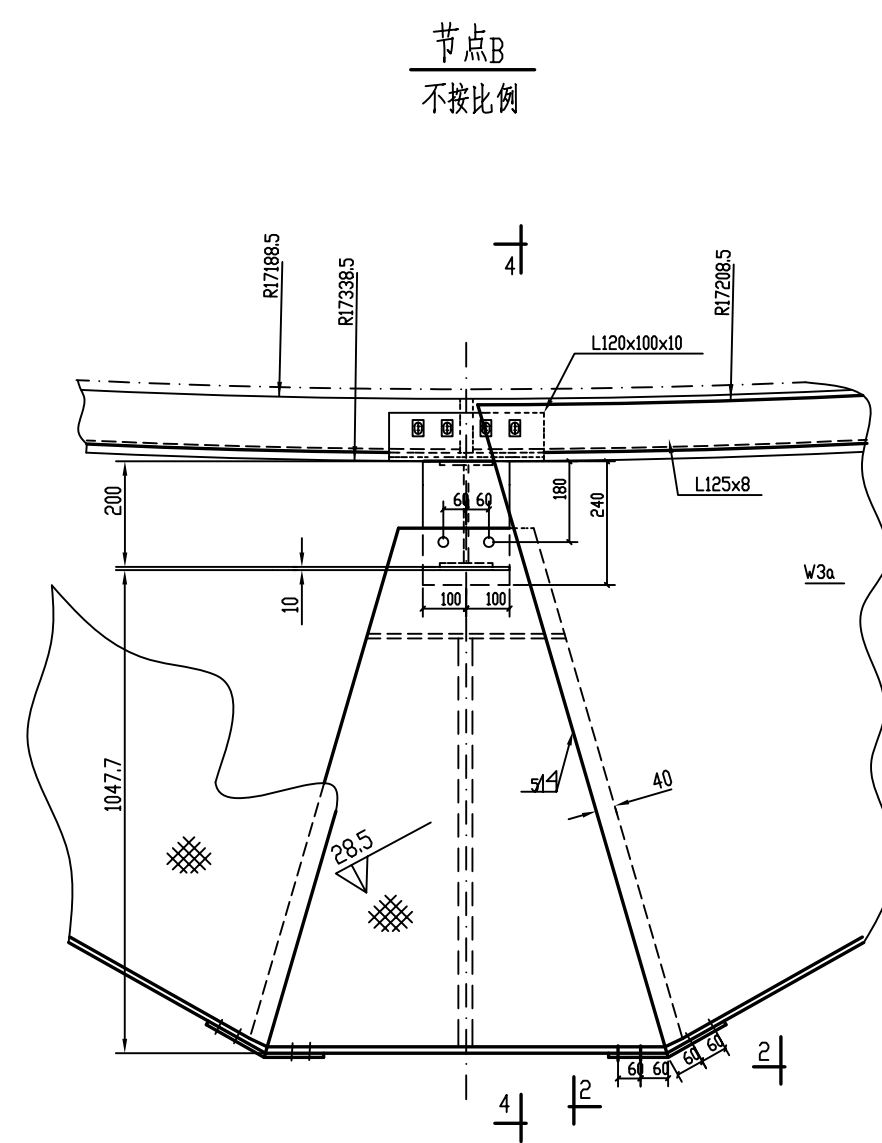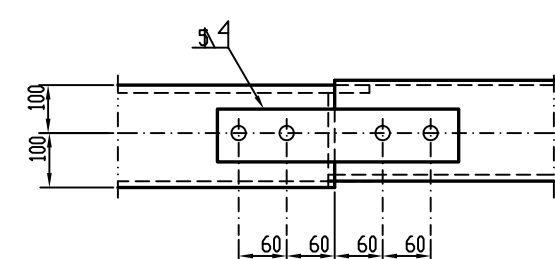

4-4 (28.5m 环形走道平台处) 不按比例

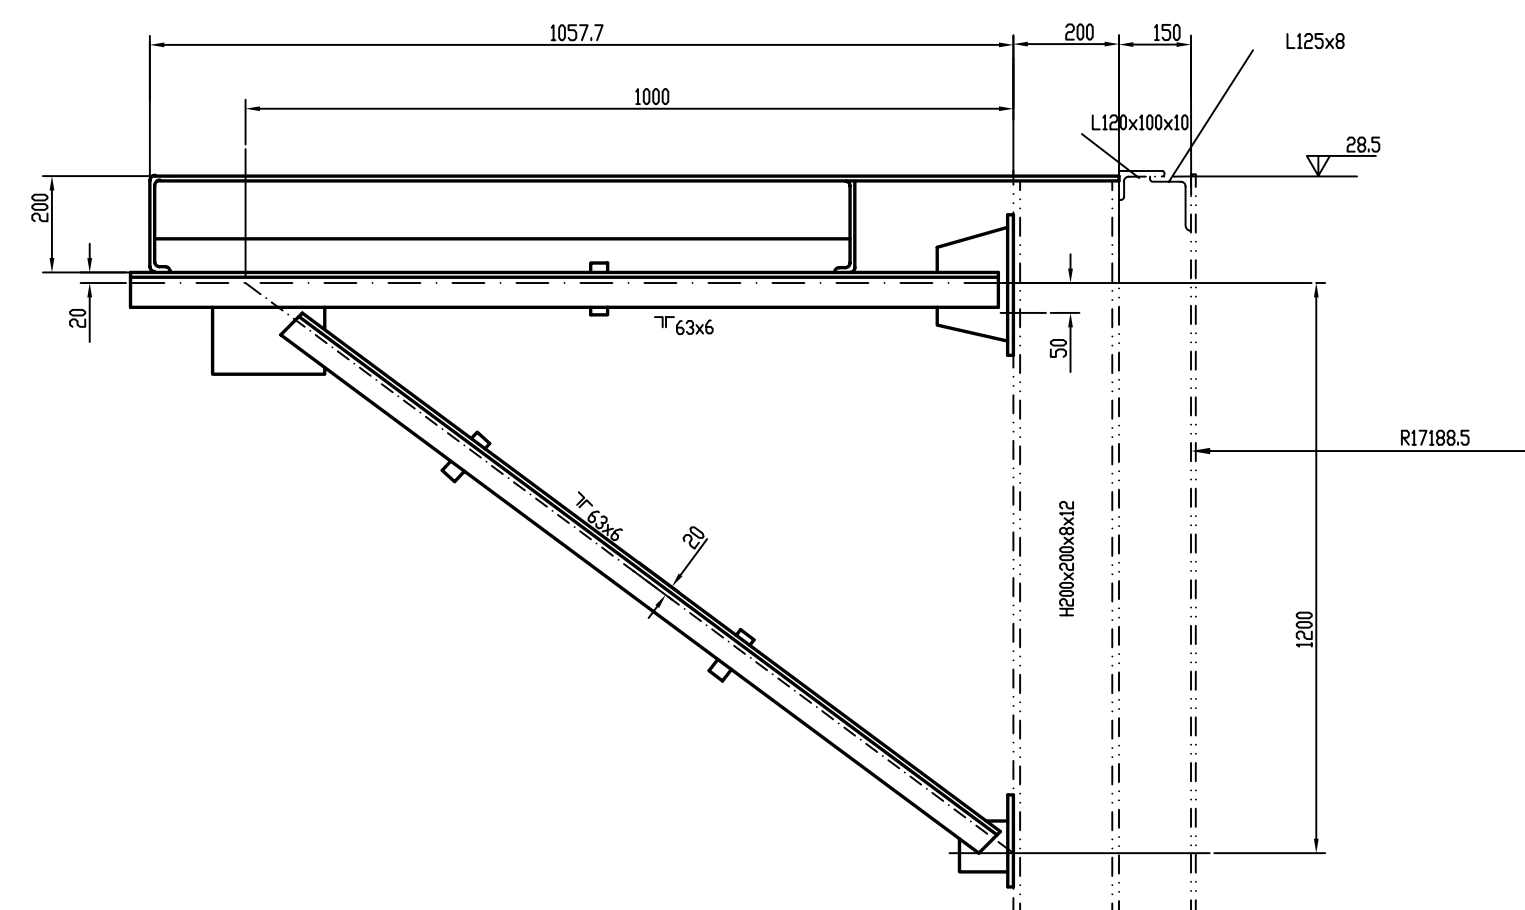

说明:

- 剖面6-6,7-7具体见 D3320-70-00-63-T-101/5-3.
- 四根放散管穿过平台处,现场开洞.
- 支架T5b,T5c,T6见施工图 D3320-70-00-63-T-101/5-3.
- 除注明者外,其余角焊缝的焊脚高度均等于两相焊件中的较薄件的厚度且为连续焊.
- 除注明者外,本图所有构件均冠以字母“W”.

合计 36426 Kg

D3320-70-00-63-T-101/6-5	栏杆W8	1	4509	4509	焊 接
D3320-70-00-63-T-101/6-5	围栏W7	8	48	384	焊 接
D3320-70-00-63-T-101/6-5	走道板W6b	1	529	529	焊 接
D3320-70-00-63-T-101/6-4	走道板W6a	2	493	986	焊 接
D3320-70-00-63-T-101/6-4	走道板W6	2	498	996	焊 接
D3320-70-00-63-T-101/6-4	走道板W5a	2	510	1020	焊 接
D3320-70-00-63-T-101/6-4	走道板W5	2	510	1020	焊 接
D3320-70-00-63-T-101/6-3	走道板W4	4	533	2132	焊 接
D3320-70-00-63-T-101/6-3	走道板W3a	18	524	9432	焊 接
D3320-70-00-63-T-101/6-3	走道板W3	23	448	10304	焊 接
D3320-70-00-63-T-101/6-2	走道板W2a	18	59	1062	焊 接
D3320-70-00-63-T-101/6-2	走道板W2	36	57	2052	焊 接
D3320-70-00-63-T-101/6-2	支架W1	50	40	2000	焊 接

图 号	名 称	数 量	单 重	总 重	工 地 连 接 法
构 件 一 览 表					
九江石化设计工程有限公司		建设单位	腾龙芳烃(漳州)有限公司		
		项目名称	腾龙芳烃(漳州)80万吨/年对二甲苯工程		
设 计		20000m 卷帘型干式 气柜环形走道 环形走道构件布置图		设计阶段	详细设计
校 核				专 业	设备
审 核				单 元 号	
审 定				比 例	1:210
会签专业	签署人	日 期	D3320-70-00-63-T-101/6-1		