



W1(7.5,19.5m平面)

不按比例

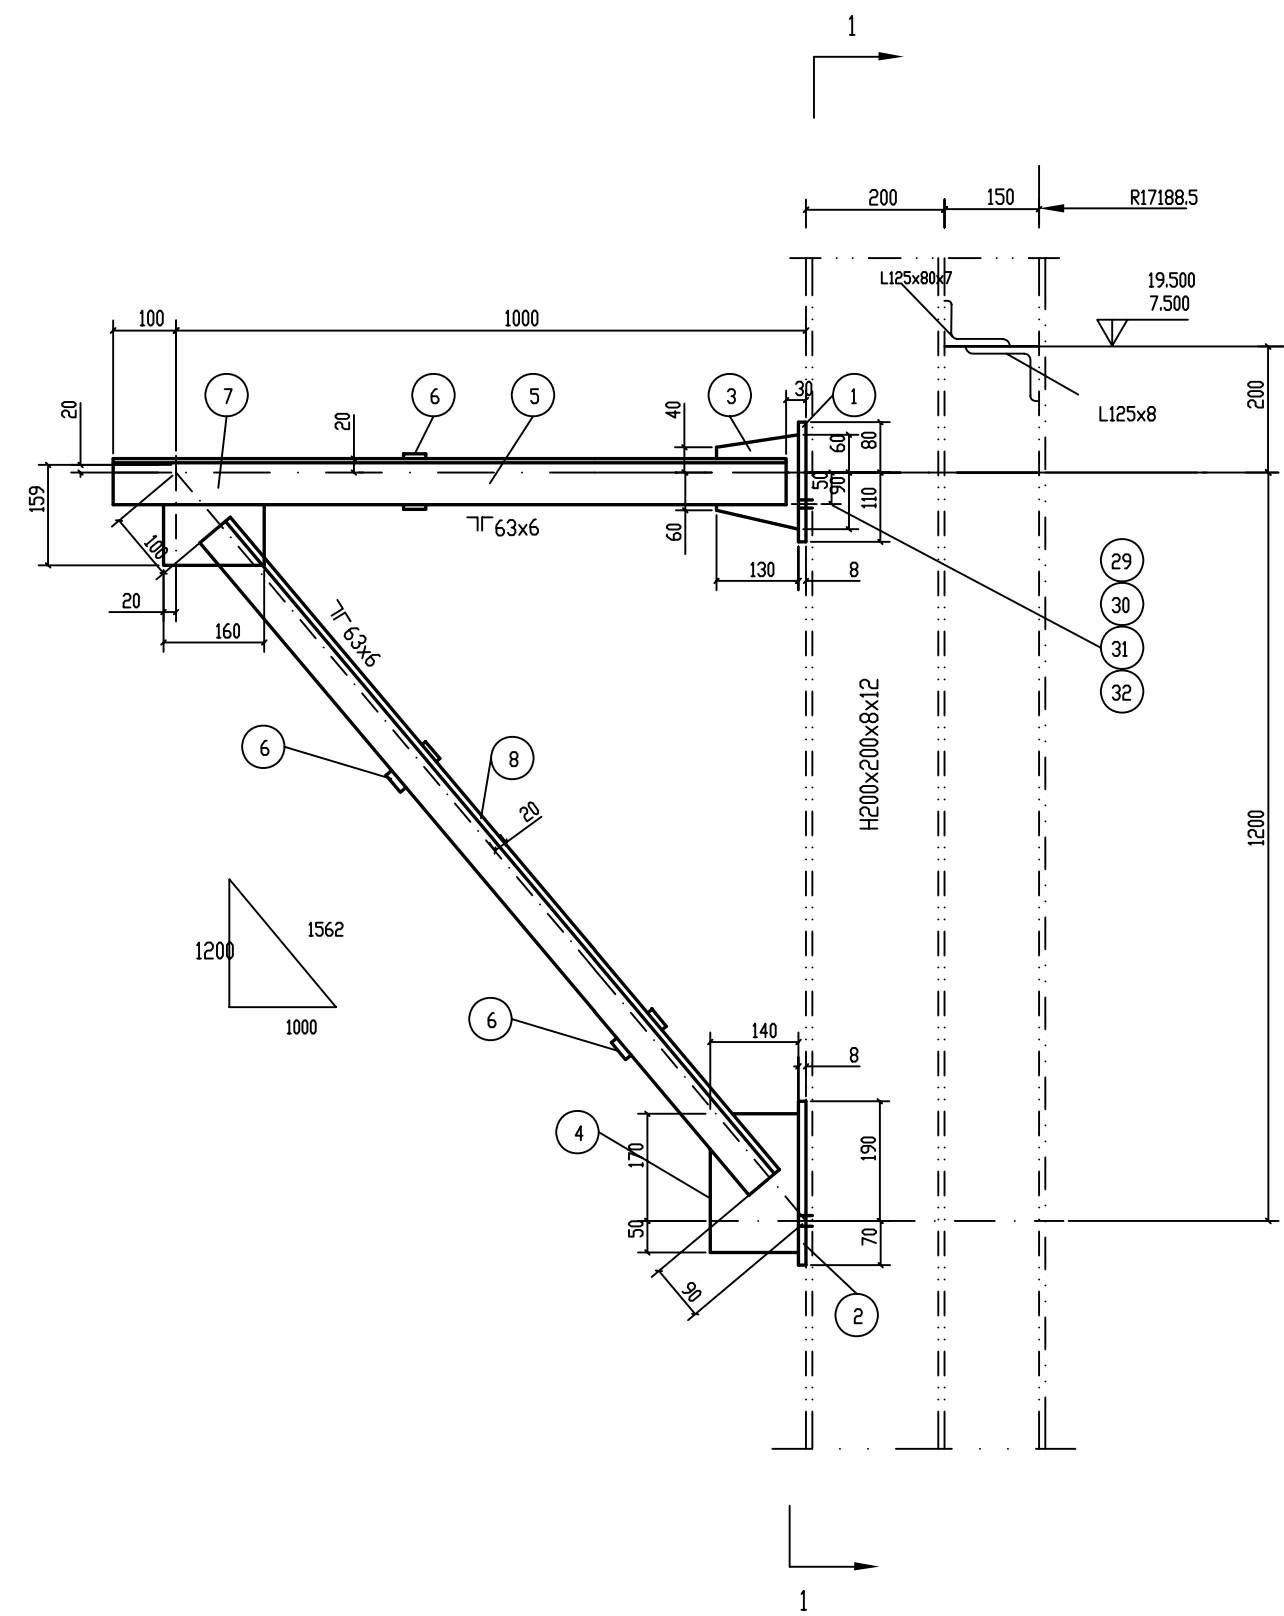


1-1

不按比例

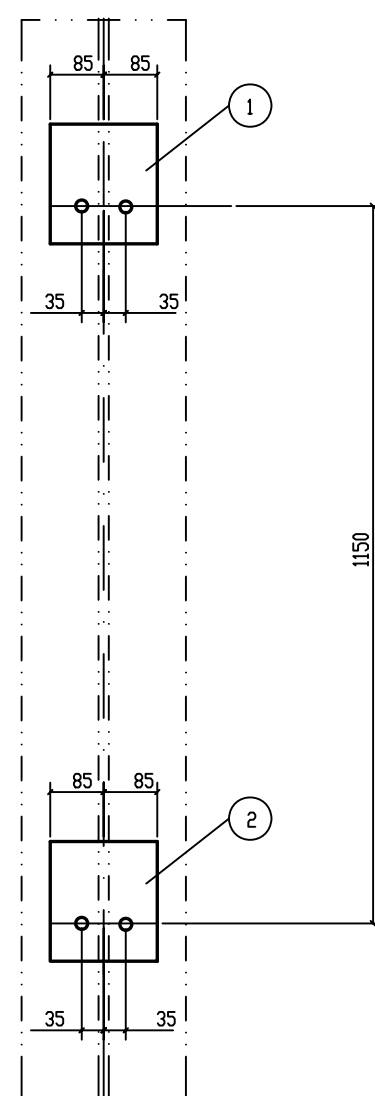


W1(28.5m平面)

不按比例

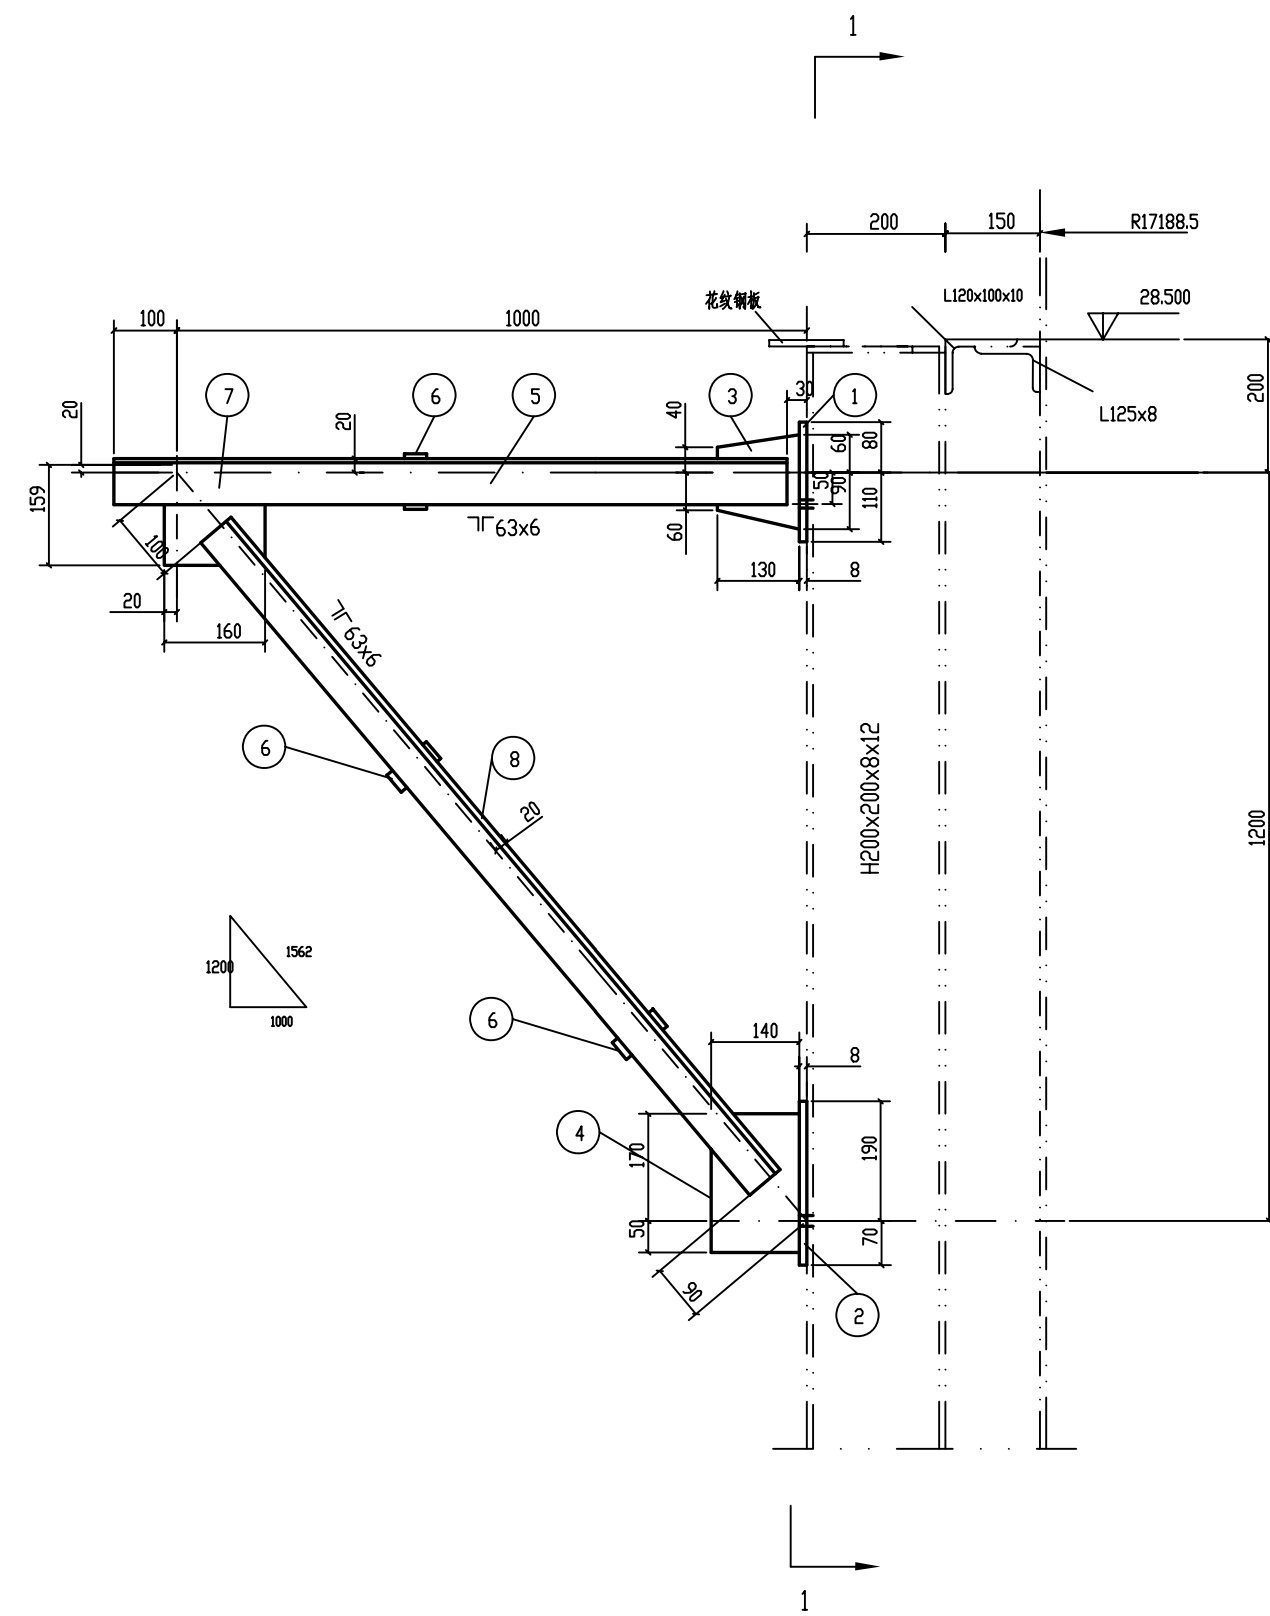


1-1

不按比例

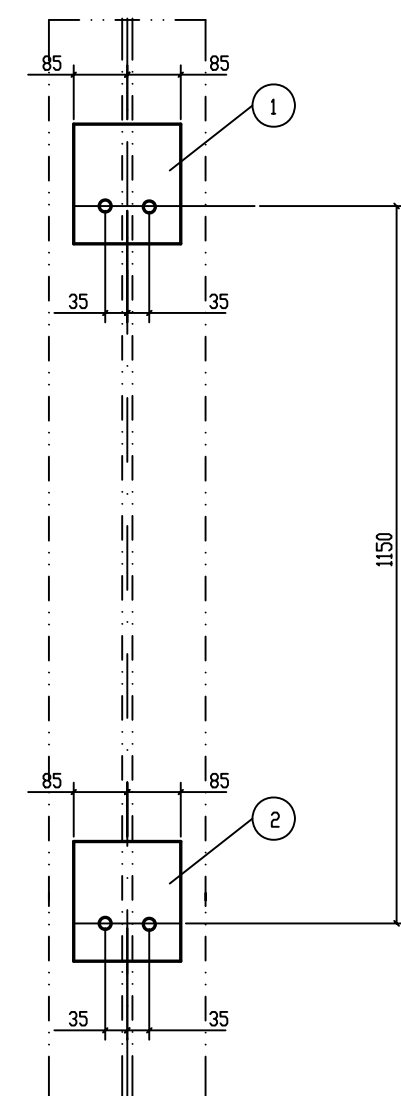

2-2

不按比例

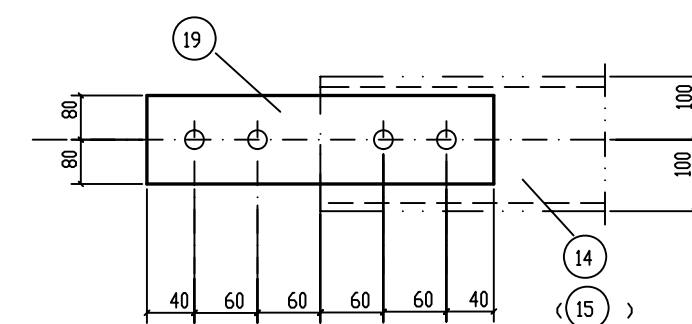


说明：

- 1.本图中构件其具体方位及有关说明见 D3320-70-00-63-T-101/6-1.
- 2.未注明螺栓为M16,孔为 $\phi 17.5$,焊缝高度为6mm,切角15x15.
- 3.泄水孔仅表示出个别,按每平方米一个孔均布。
- 4.除注明者外,其他所有焊缝腰高均等于相焊件中较薄者厚度,并是连续焊。


W2

不按比例

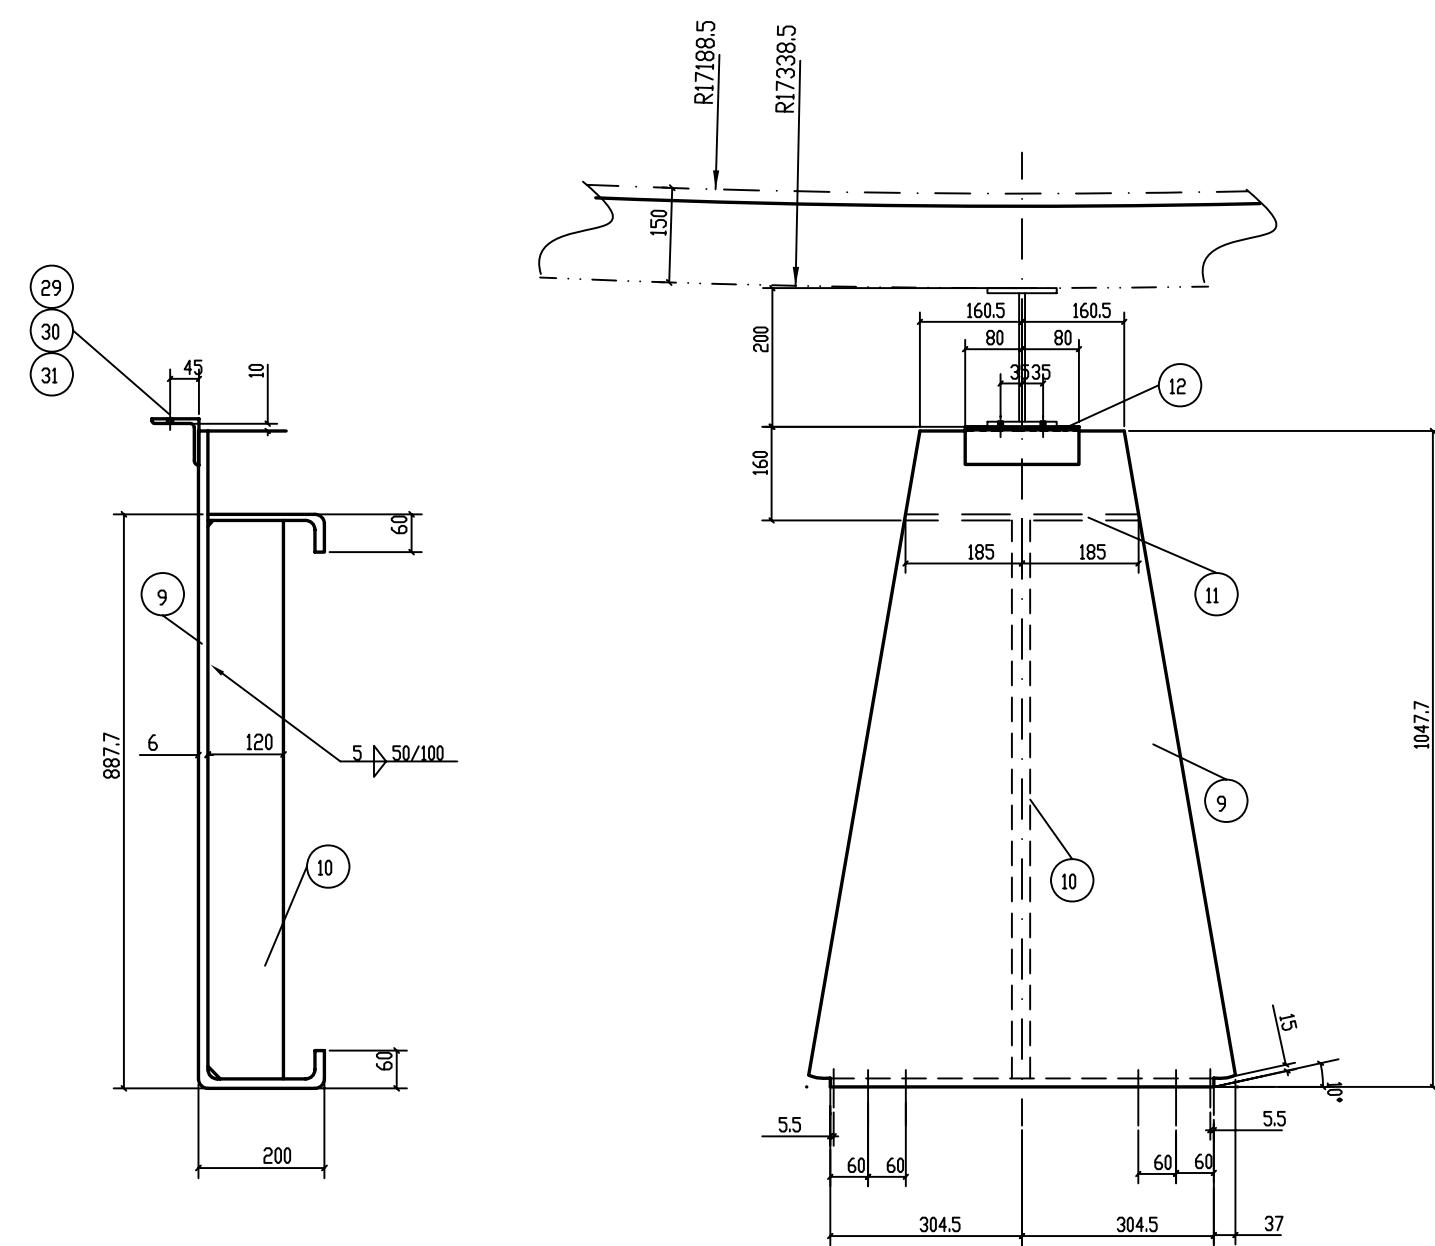

W2a

不按比例

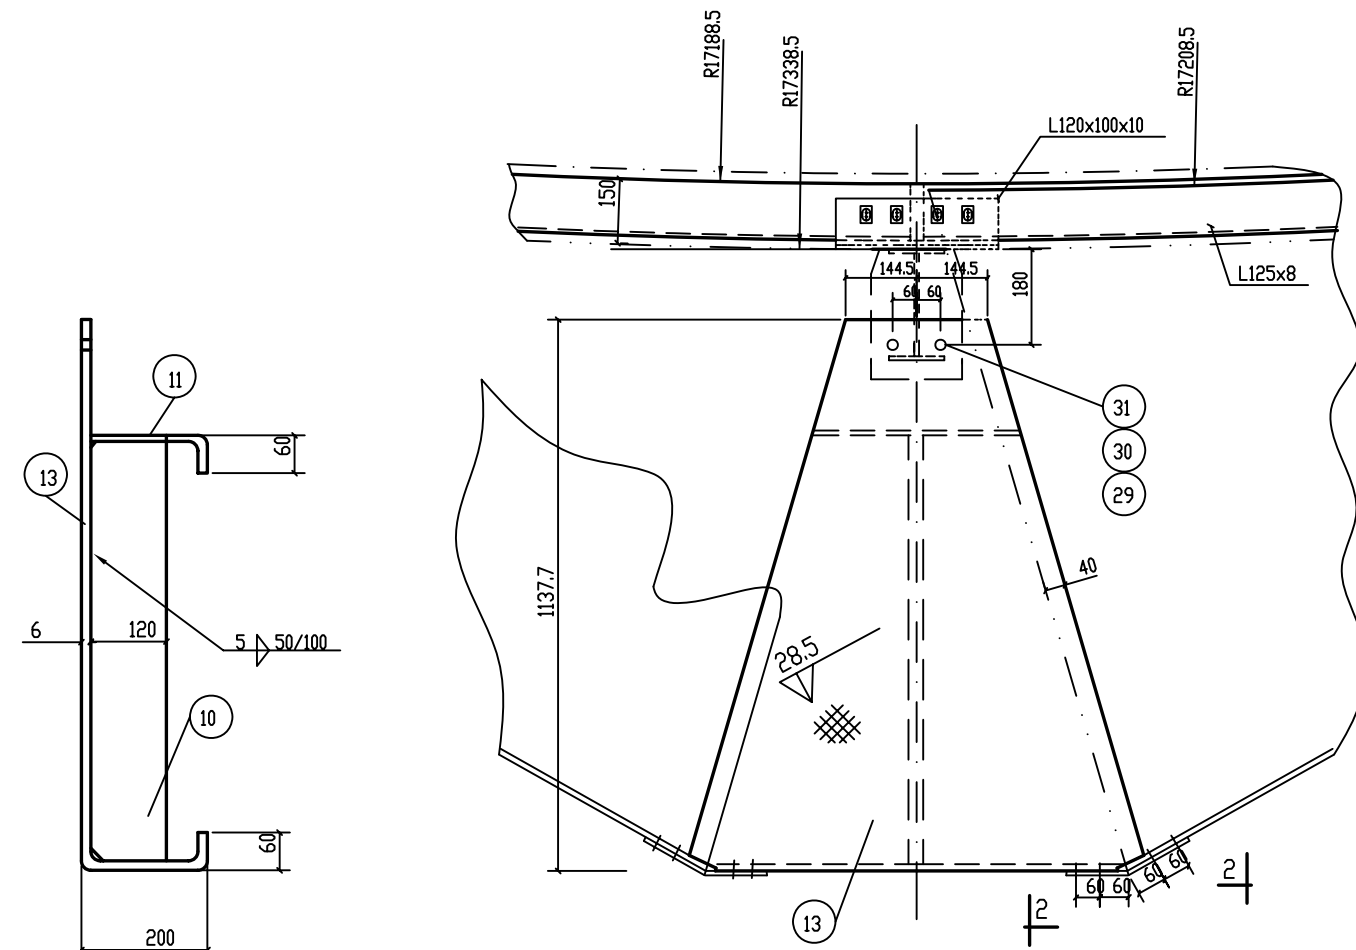

W2a (18个)							59	1062	
	31	弹簧垫圈 16		2		0.0074	0.01		(GB/T859-1987)
	30	螺母M16		2		0.029	0.1		(GB/T6170-2000)
	29	螺栓M16x60		2		0.117	0.3		(GB/T5782-2000)
	13	-683x6	1386	1		47.4	48		花纹钢板
	11	-370x6	248	1		4.3	4		
	10	-120x6	875	1		4.9	5		
W2 (36个)							57	2052	
	31	弹簧垫圈 16		2		0.0074	0.01		(GB/T859-1987)
	30	螺母M16		2		0.029	0.1		(GB/T6170-2000)
	29	螺栓M16x60		2		0.117	0.3		(GB/T5782-2000)
	12	L75x6	160	1		1.1	1		
	11	-370x6	248	1		4.3	4		
	10	-120x6	875	1		4.9	5		
W1 (50个)	9	-683x6	1296	1		44.3	45	2000	花纹钢板
							40		
	32	方钢垫圈6		4		0.0375	0.2		(GB/T852-1988)
	31	弹簧垫圈 16		4		0.0074	0.015		(GB/T859-1987)
	30	螺母M16		4		0.029	0.12		(GB/T6170-2000)
	29	螺栓M16x60		4		0.117	0.5		(GB/T5782-2000)
	8	L63x6	1372	2		7.8	16		
	7	-172x8	180	1		1.9	2		
	6	-60x6	95	3		0.3	1		
	5	L63x6	1070	2		6.1	12		
	4	-140x8	220	1		1.9	2		
	3	-130x8	150	1		1.2	1		
	2	-170x8	260	1		2.8	3		
1	-170x8	190	1		2.0	2			
构件号	编号	断面尺寸 (mm)	长度 (mm)	正	反	单重	总重	共重	备注
				数量		重量 (kg)			
九江石化设计工程有限公司				建设单位 项目名称		腾龙芳烃(漳州)有限公司 腾龙芳烃(漳州)80万吨/年对二甲苯工程			
设计	20000m 卷帘型干式 气柜环形走道 W1,2,2a 详图				设计阶段		详细设计		
校核					专 业		设备		
审核					单 元 号				
审 定					比例 1:12				
				D3320-70-00-63-T-101/6-1					

会签专业	签署人	日期