

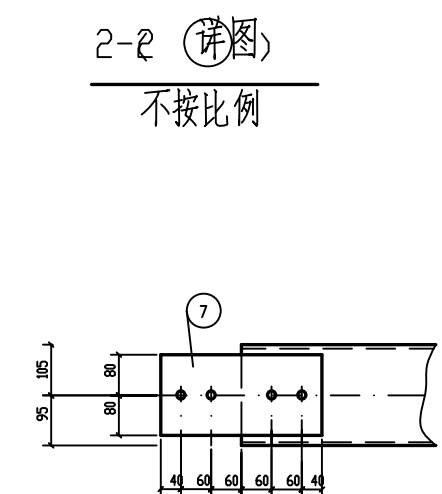
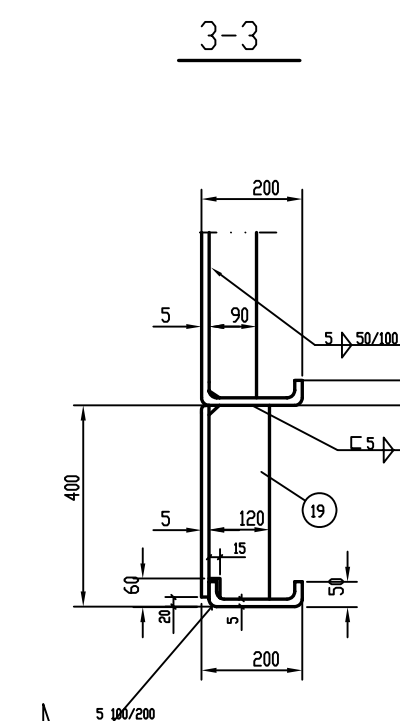
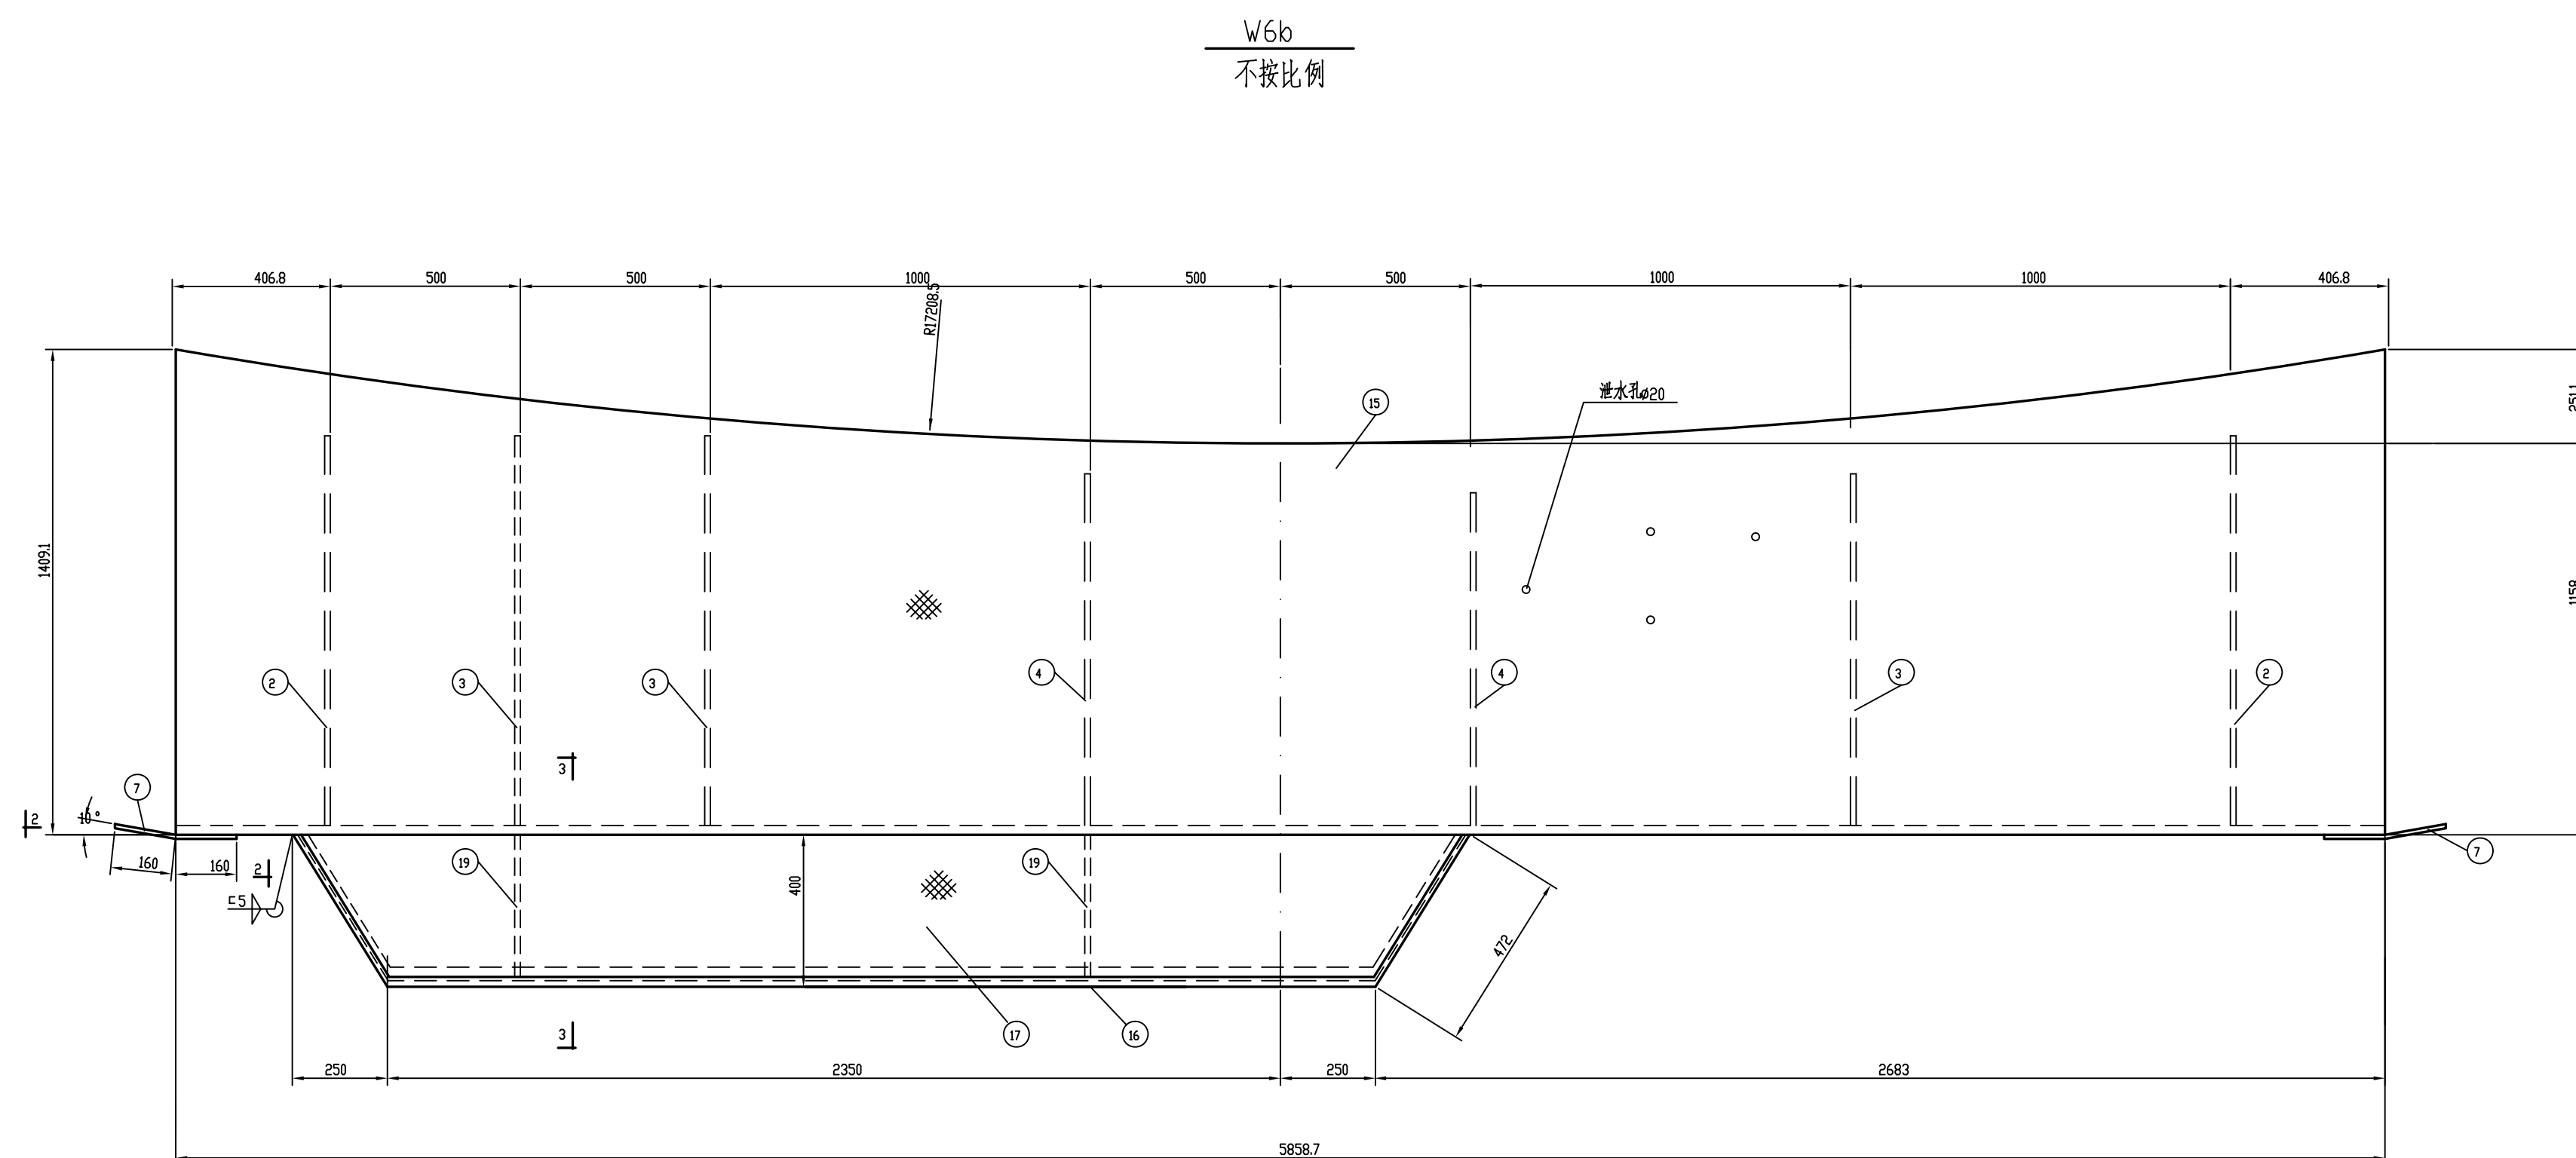
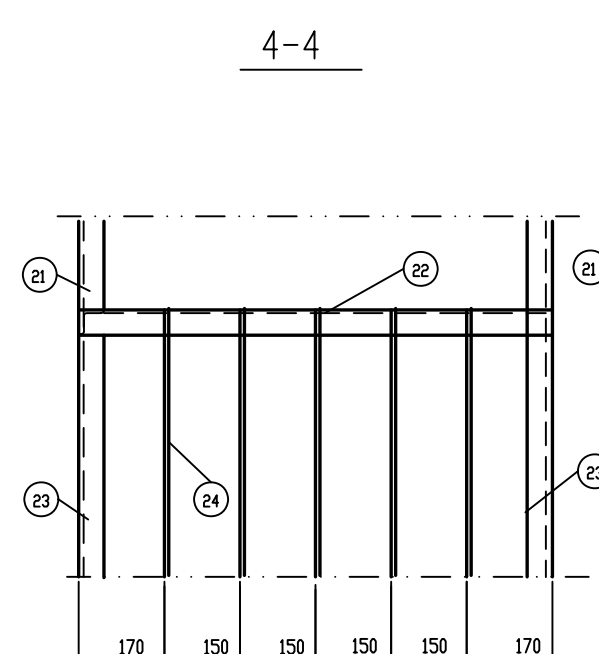
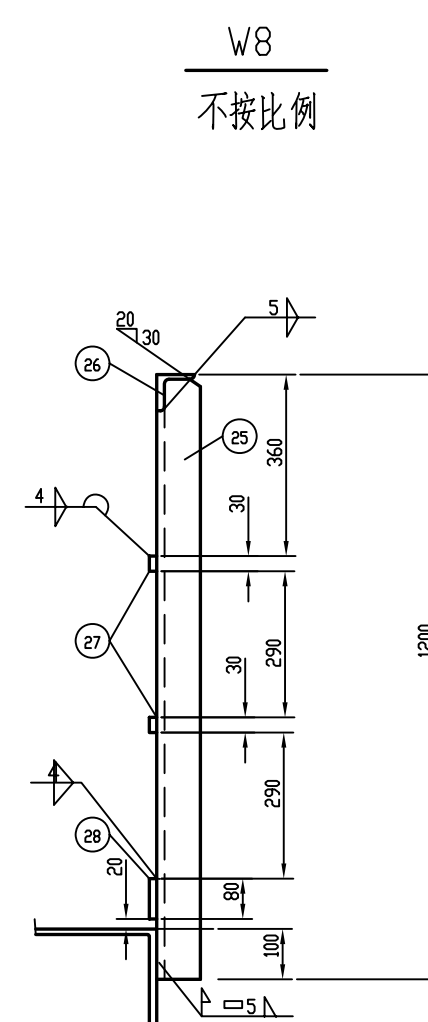


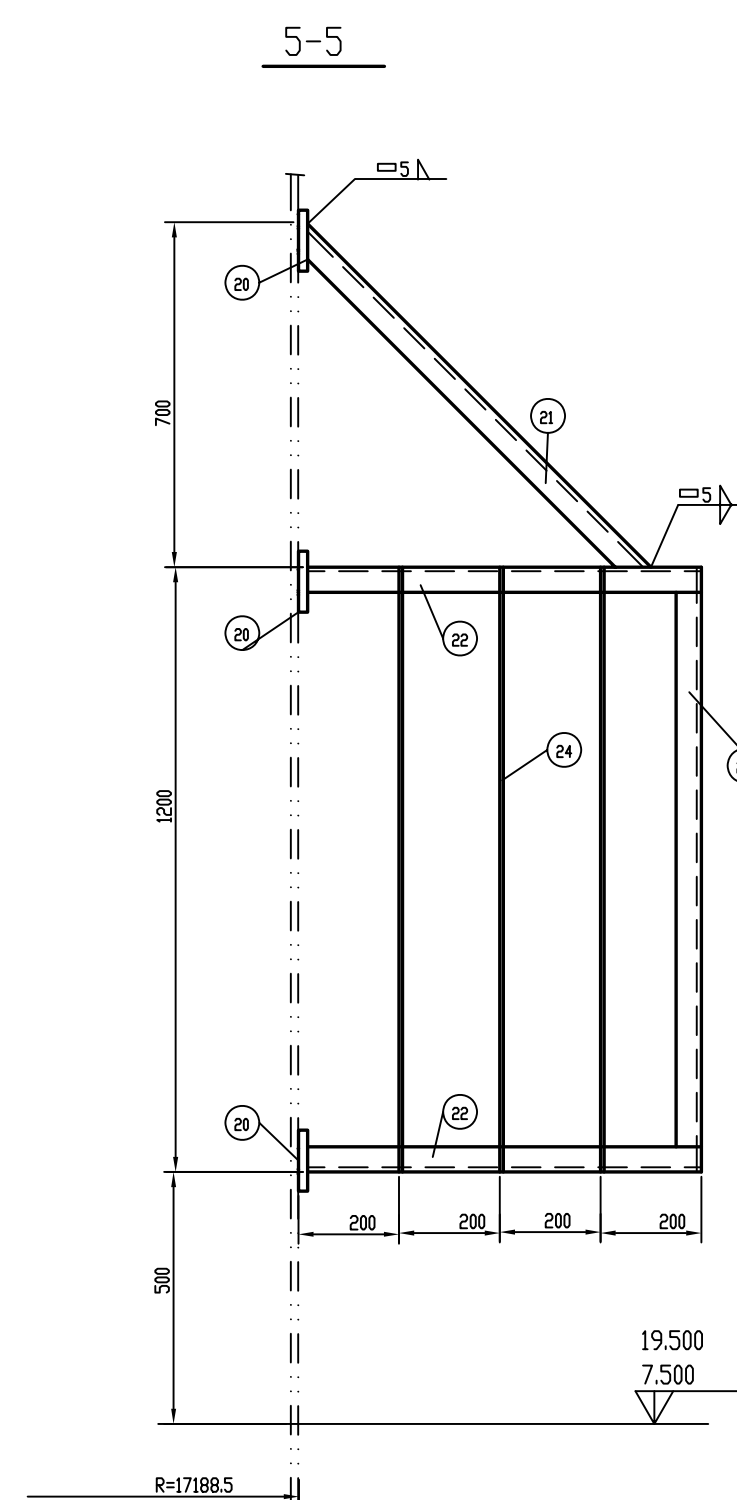

说明：

- 1.本图中构件其具体方位及有关说明见 D3320-70-00-63-T-101/6-1。
2.未注明螺栓为 M16, 孔为 $\phi 17.5$, 焊缝高度为 6mm, 切角 15 $\times$ 15。
3.泄水孔仅表示出个别, 按每平方米一个孔均布。
4.除注明者外, 其它所有焊缝腰高均等于相焊件中较薄者厚度, 并且是连续焊。

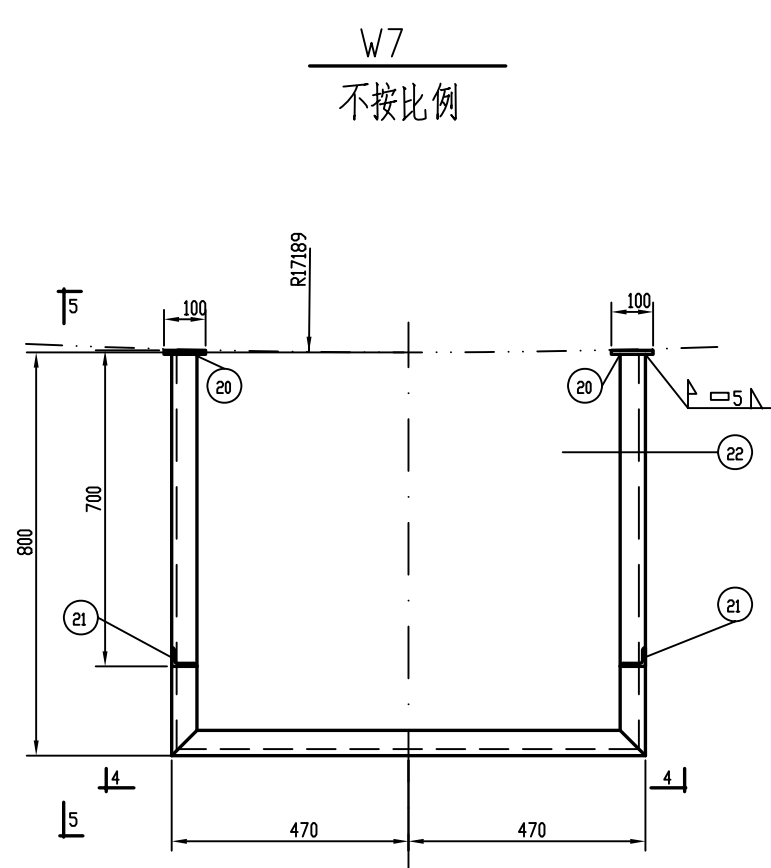

W8 (1个)							4503		
	28	-80x4	355942	1		893.4	894		
	27	-30x4	355942	2		334.6	669		
	26	L50x5	355942	1		1341.9	1342		
	25	L50x5	1195	356		4.51	1604		
W7 (8个)							48	384	
	24	∅12	1170	11		1.0	11		
	23	L50x5	1100	2		4.1	8		
	22	L50x5	2528	2		9.5	19		
	21	L50x5	983	2		3.7	7		
	20	-100x6	100	6		0.5	3		
W6b (1个)							529	529	
	31	弹黄垫圈 16	/	16		0.0074	0.2		GB/T859-1987
	30	螺母 M16	/	8		0.029	0.3		GB/T6170-2000
	29	螺栓 M16x60	/	8		0.117	1		GB/T5782-2000
	19	-120x6	395	1		2.2	2		
	17	-2810x5	380	1		42	42		花纹钢板
	16	-270x5	3544	1		37.5	38		花纹钢板冲净皮筋
	15	-1659.1x5	5858.7	1		416.6	412		花纹钢板
	4	-90x6	1050	2		4.5	9		
	3	-90x6	1100	3		4.7	14		
	2	-90x6	1200	2		5.1	10		
构件号	编号	断 面 尺 寸 (mm)	长 度 (mm)	正 数 量	反 数 量	单 重	总 重	共 重	备 注
九江石化设计工程有限公司				建设单位 项目 名称		腾龙芳烃(漳州)有限公司 腾龙芳烃(漳州)60万吨/年对二甲苯工程			
设 计			20000m ³ 卷帘型干式 气柜环形走道 W6b,7.8 详图	设计阶段		详细设计			
校 核				专 业		设 备			
审 核				单 元 号					
审 定				比例 1:15					
				D3320-70-00-63-T-101/6-5					

会签专业	签署人	日期