
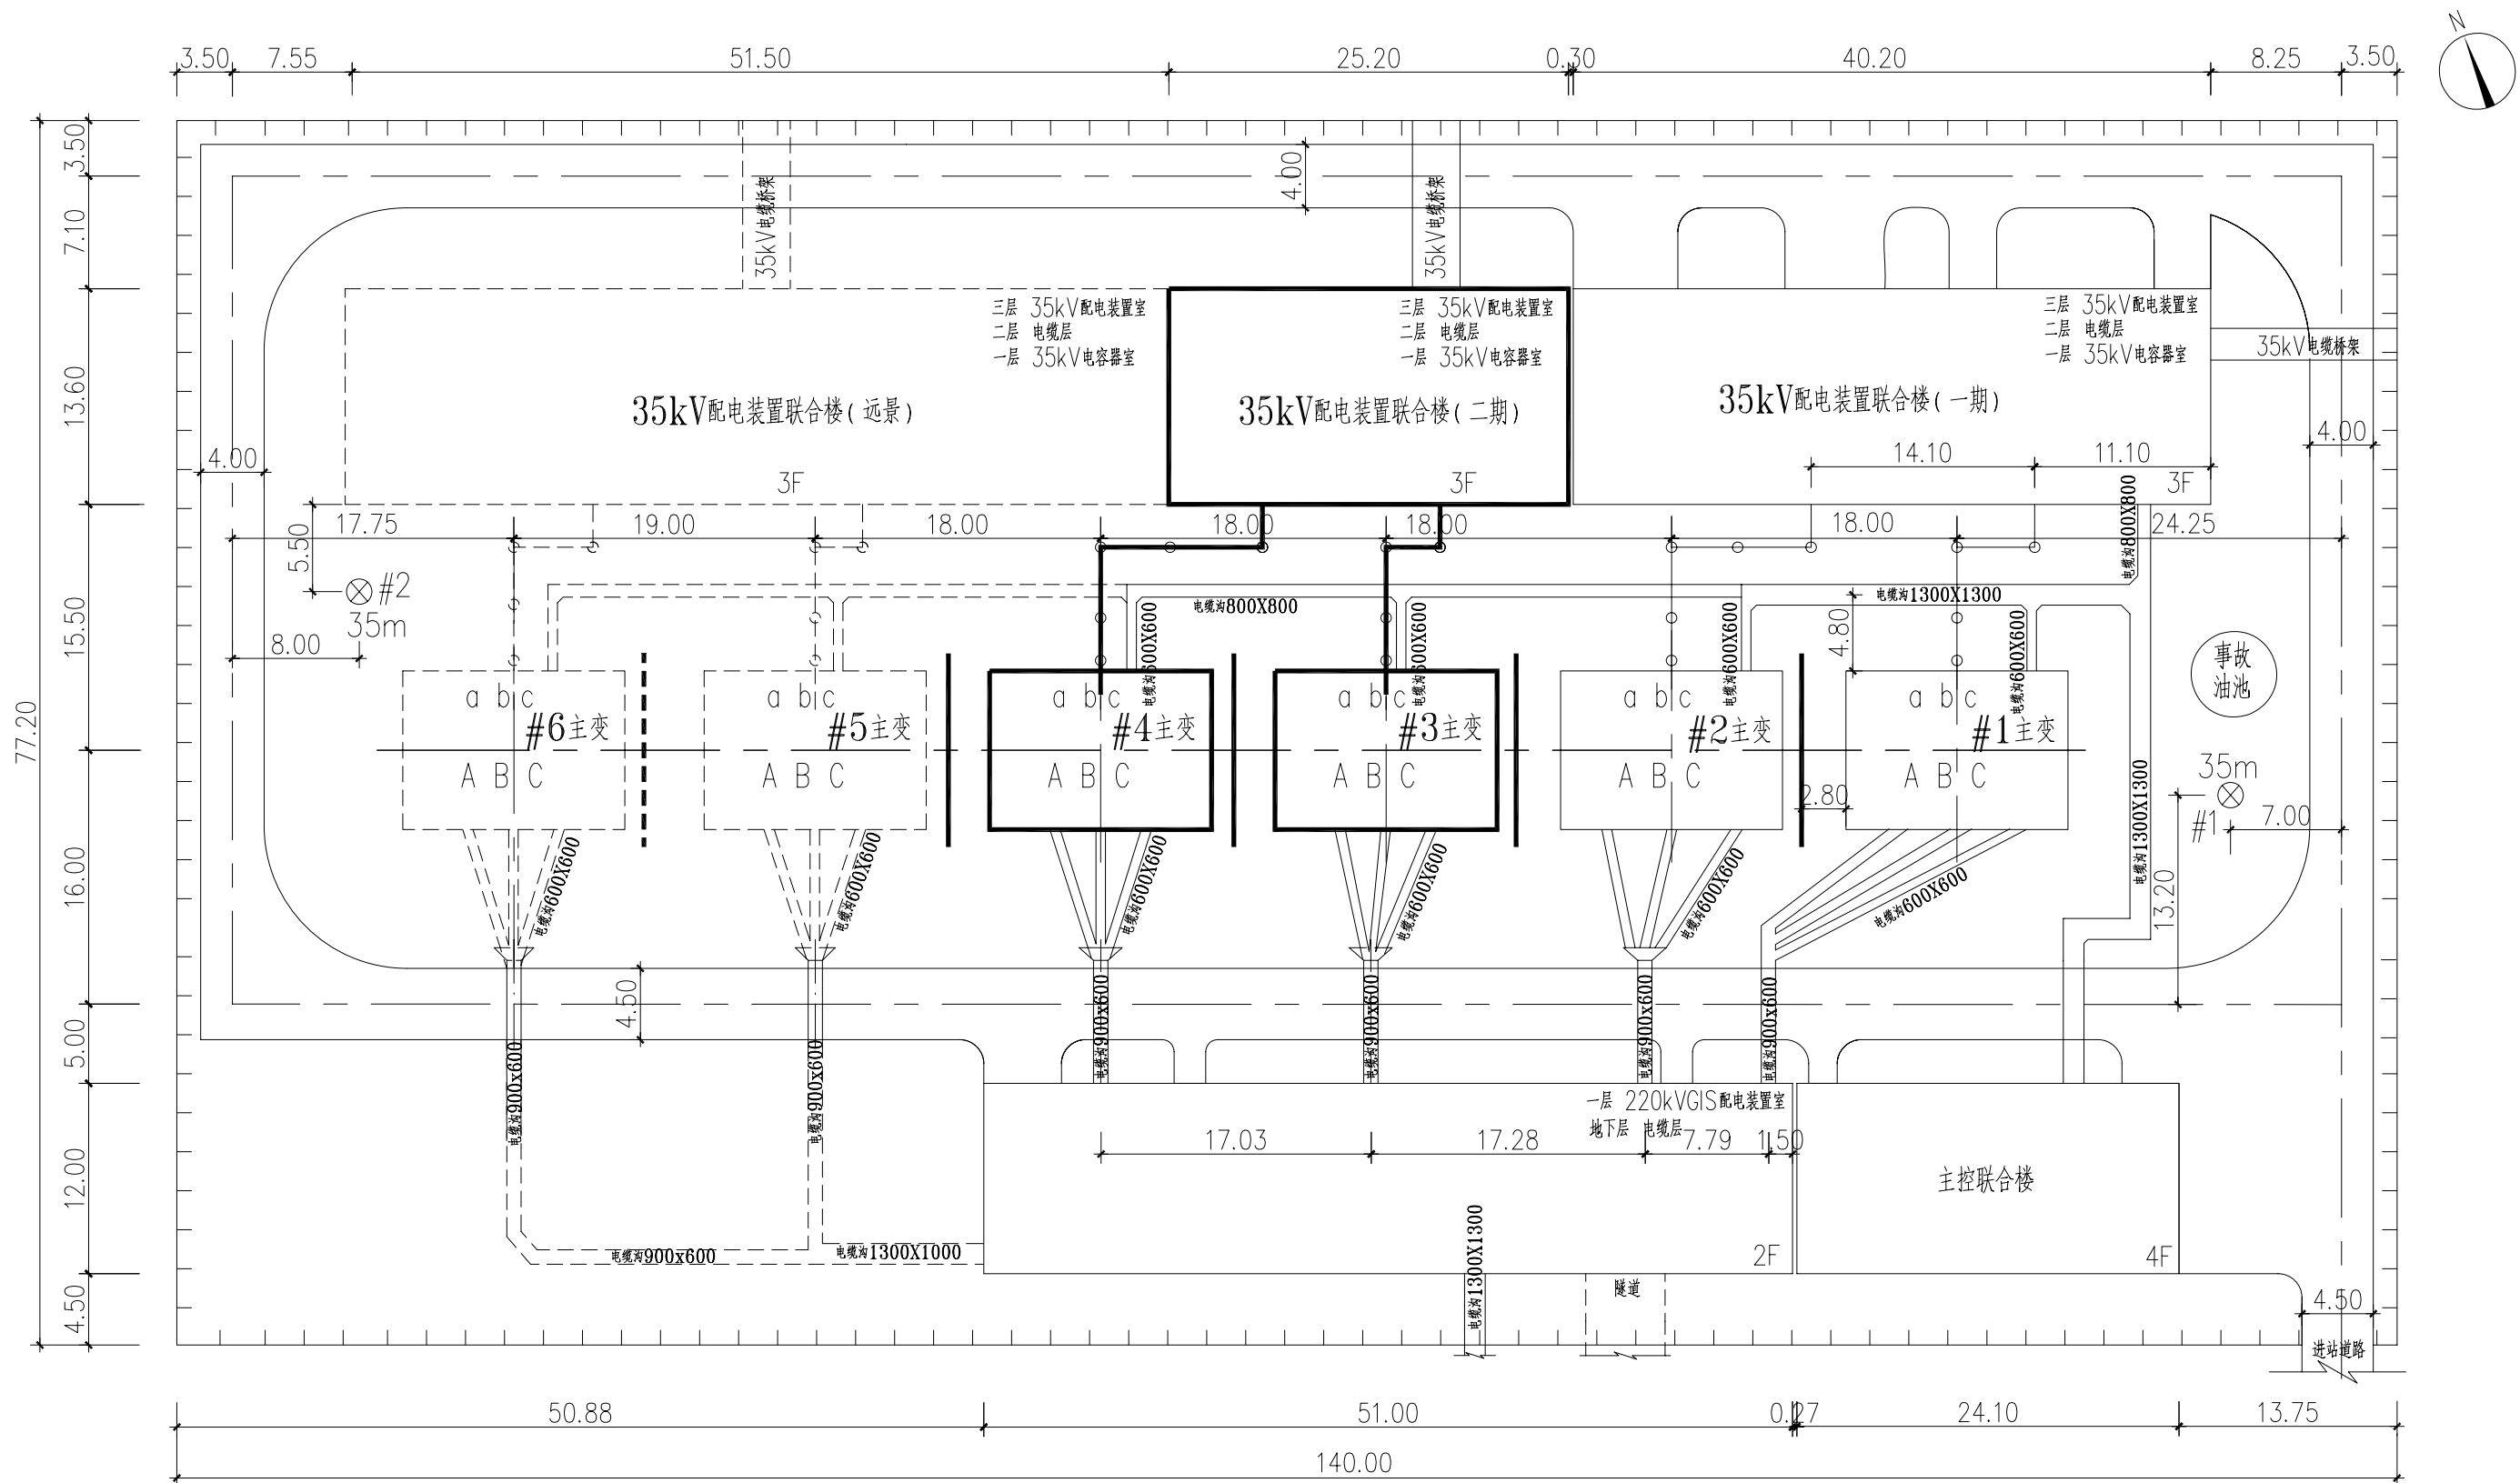
 


 

说明： 1. 图中实线部分表示前期及本期工程，虚线部分表示远景工程。

粗实线为本期建设部分。

2. 图中各建筑物间的尺寸为轴线距离，单位为米。

3. 图例：
电缆沟 
道路 
独立避雷针 

 福建永福工程顾问有限公司 FUJIAN YONG FU PROJECT CONSULTANT Co.,LTD			腾龙芳烃220kV总降压站二期扩建 工程		初步	设计
批 准		校 核		电气总平面布置图		
审 核		设计制图				
日 期	2011 年 1 月	CAD 制图				
专业	会签人	日期	比 例	1:300	图 号	351-B1872C-D01-02