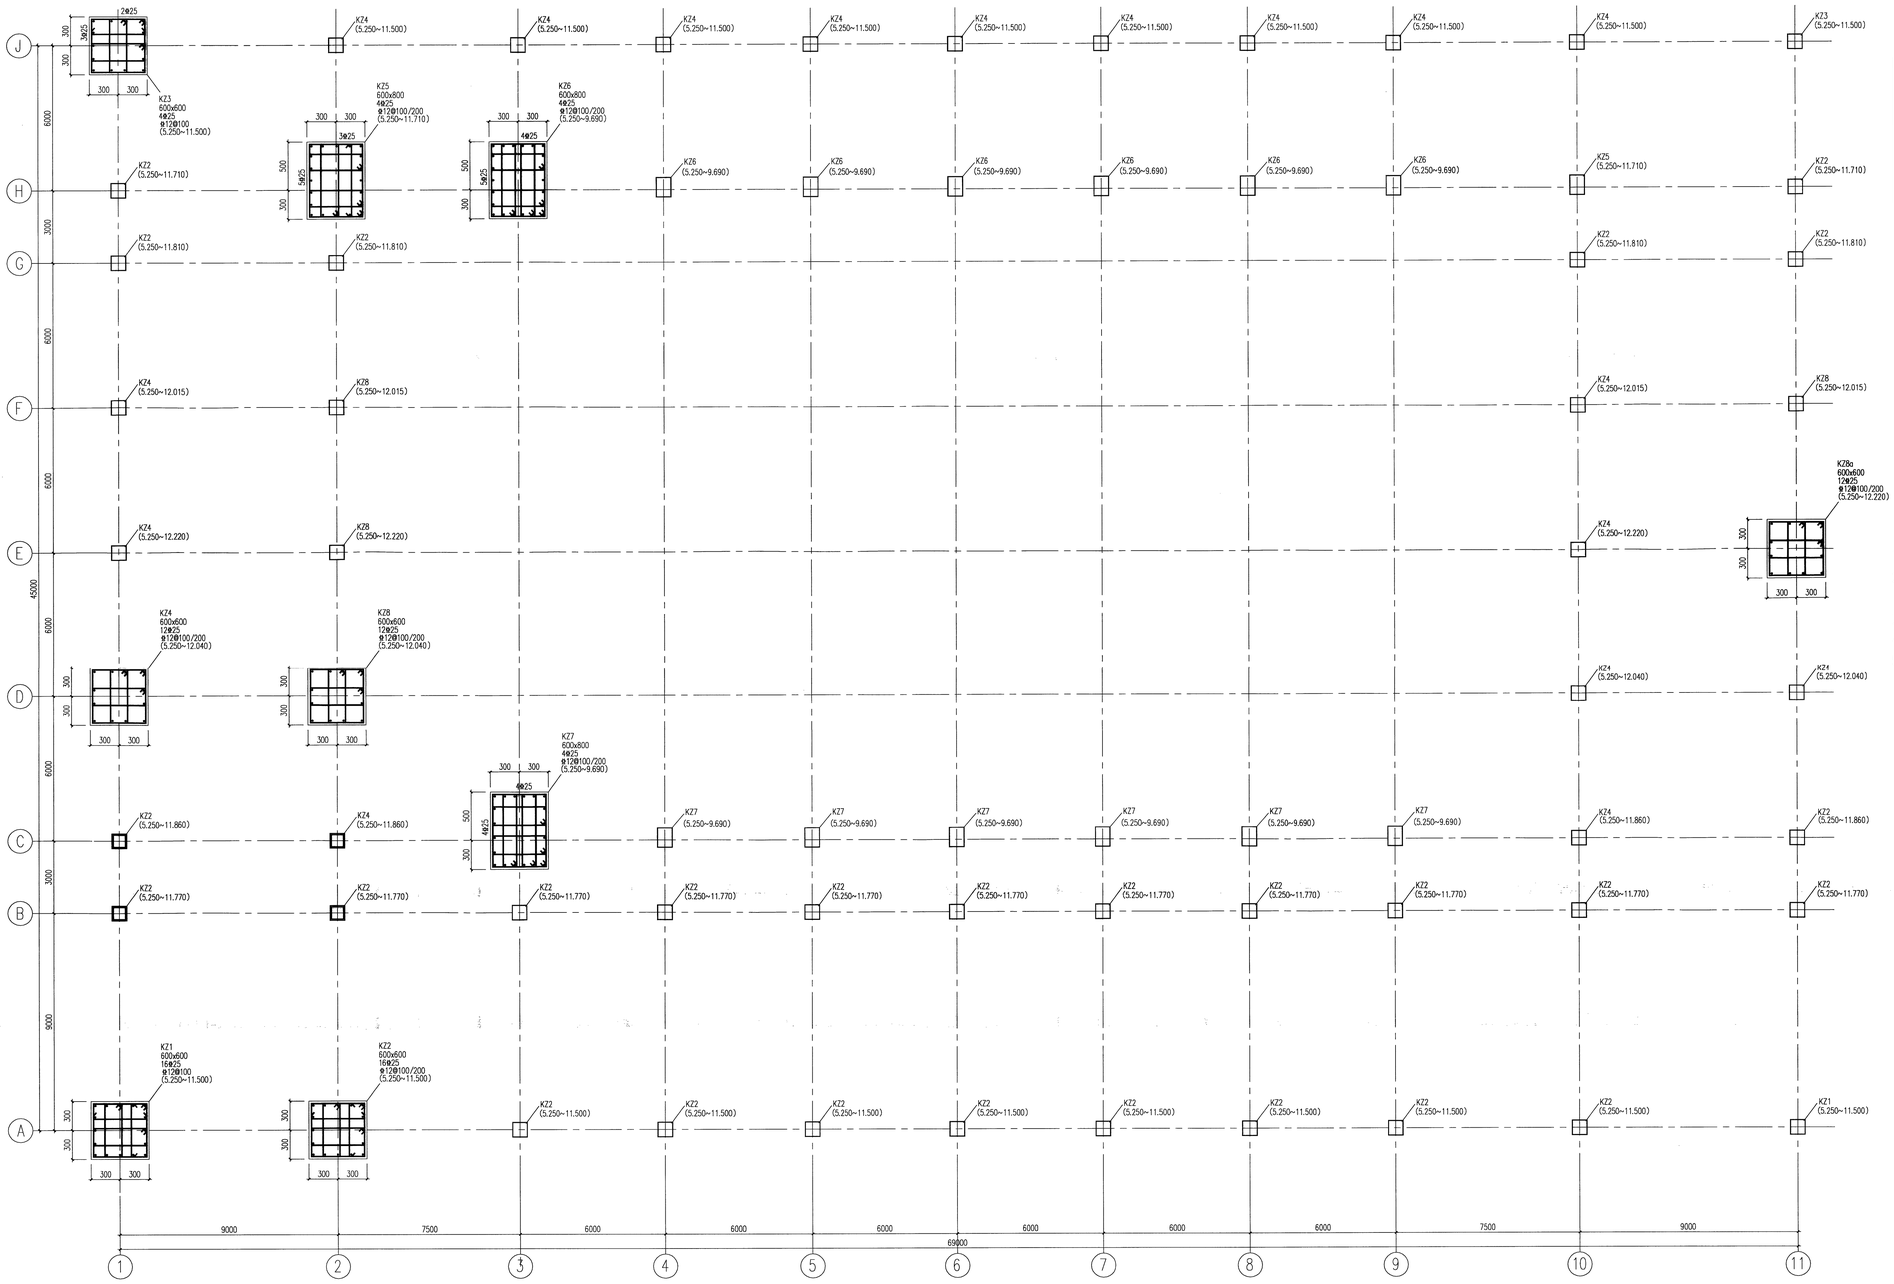

屋面	11.500~12.220	
2	5.250	6250~6970
1	-1.900	7150
层号	标高(m)	层高(mm)

结构层楼层标高
结 构 层 高

附 注:

1. 框架抗震等级:三级。
2. 框架柱的施工按《混凝土结构施工图平面整体表示方法制图规则和构造详图(现浇混凝土框架、剪力墙、梁、板)》(22G101-1)的要求。
3. 材料:柱:C35;钢筋:HRB400E(⚹);柱保护层:20mm。
4. 未注明柱均与轴线居中。
5. KZ6,KZ7的上柱配筋详见T23005/G181S31-A701TG-06。

5.250~屋面柱配筋图

福建省石油化学工业设计院有限公司
FUJIAN PETROCHEMICAL INDUSTRY DESIGN INSTITUTE CO., LTD.
证书编号:甲级A235004206(CLASS A A235004206)

备注 NOTES

图纸专用章 DRAWING SEAL

福建省工程勘察设计图纸专用章
福建省石油化学工业设计院有限公司
资质 出图:化工石化医药行业
等级:甲级 证号:A235004206
有效期至:2024年09月17日

注册工程师执业章 REGISTERED ENGINEER WORK PERMIT SEAL

中华人民共和国一级注册结构工程师
姓 名: 陈 志 东
注册号: 3500420-S011
有效期: 至2024年6月

施工图审查单位 CONSTRUCTION DRAWING EXAMINATION AUTHORITY

施工图审查合格证书编号 SERIAL NUMBER OF CONSTRUCTION DRAWING EXAMINATION QUALIFICATION CERTIFICATE

工程名称 PROJECT
福建福海创石油化工有限公司
原料适应性技改项目配套储运及其它辅助系统设计

建设单位 CONSTRUCTION UNIT
福建福海创石油化工有限公司

审 定 AUTHO		
工程负责人 PROJM	付赤玲	付赤玲
专业负责人 SPEC.M	陈志东	陈志东
审 核 APPR	陈新松	陈新松
校 对 CHKD	陈明环	陈明环
设 计 DRAWN	陈志东	陈志东

图名 DRAWING TITLE
5.250m~屋面柱配筋图

福建省建筑施工图审查专用章 房建一类A 13010

工程名称/子项名称 SUBJECT/DEMO	中心控制室	单元/工序名称 UNIT/SECTION	
图号 DWG.NO.	T23005/G181S31-A701TG-05		
设计阶段 STAGE	详细设计	日期 DATE	2023.09
比例 SCALE		张次 SHEET	共 张 OF
专业 SPEC	结构	版次 REV.	00

TCC 中国天辰工程有限公司 CHINA TIANCHEN ENGINEERING CORPORATION

审 核	邵某华	日 期	2023.11.20

1.25A1