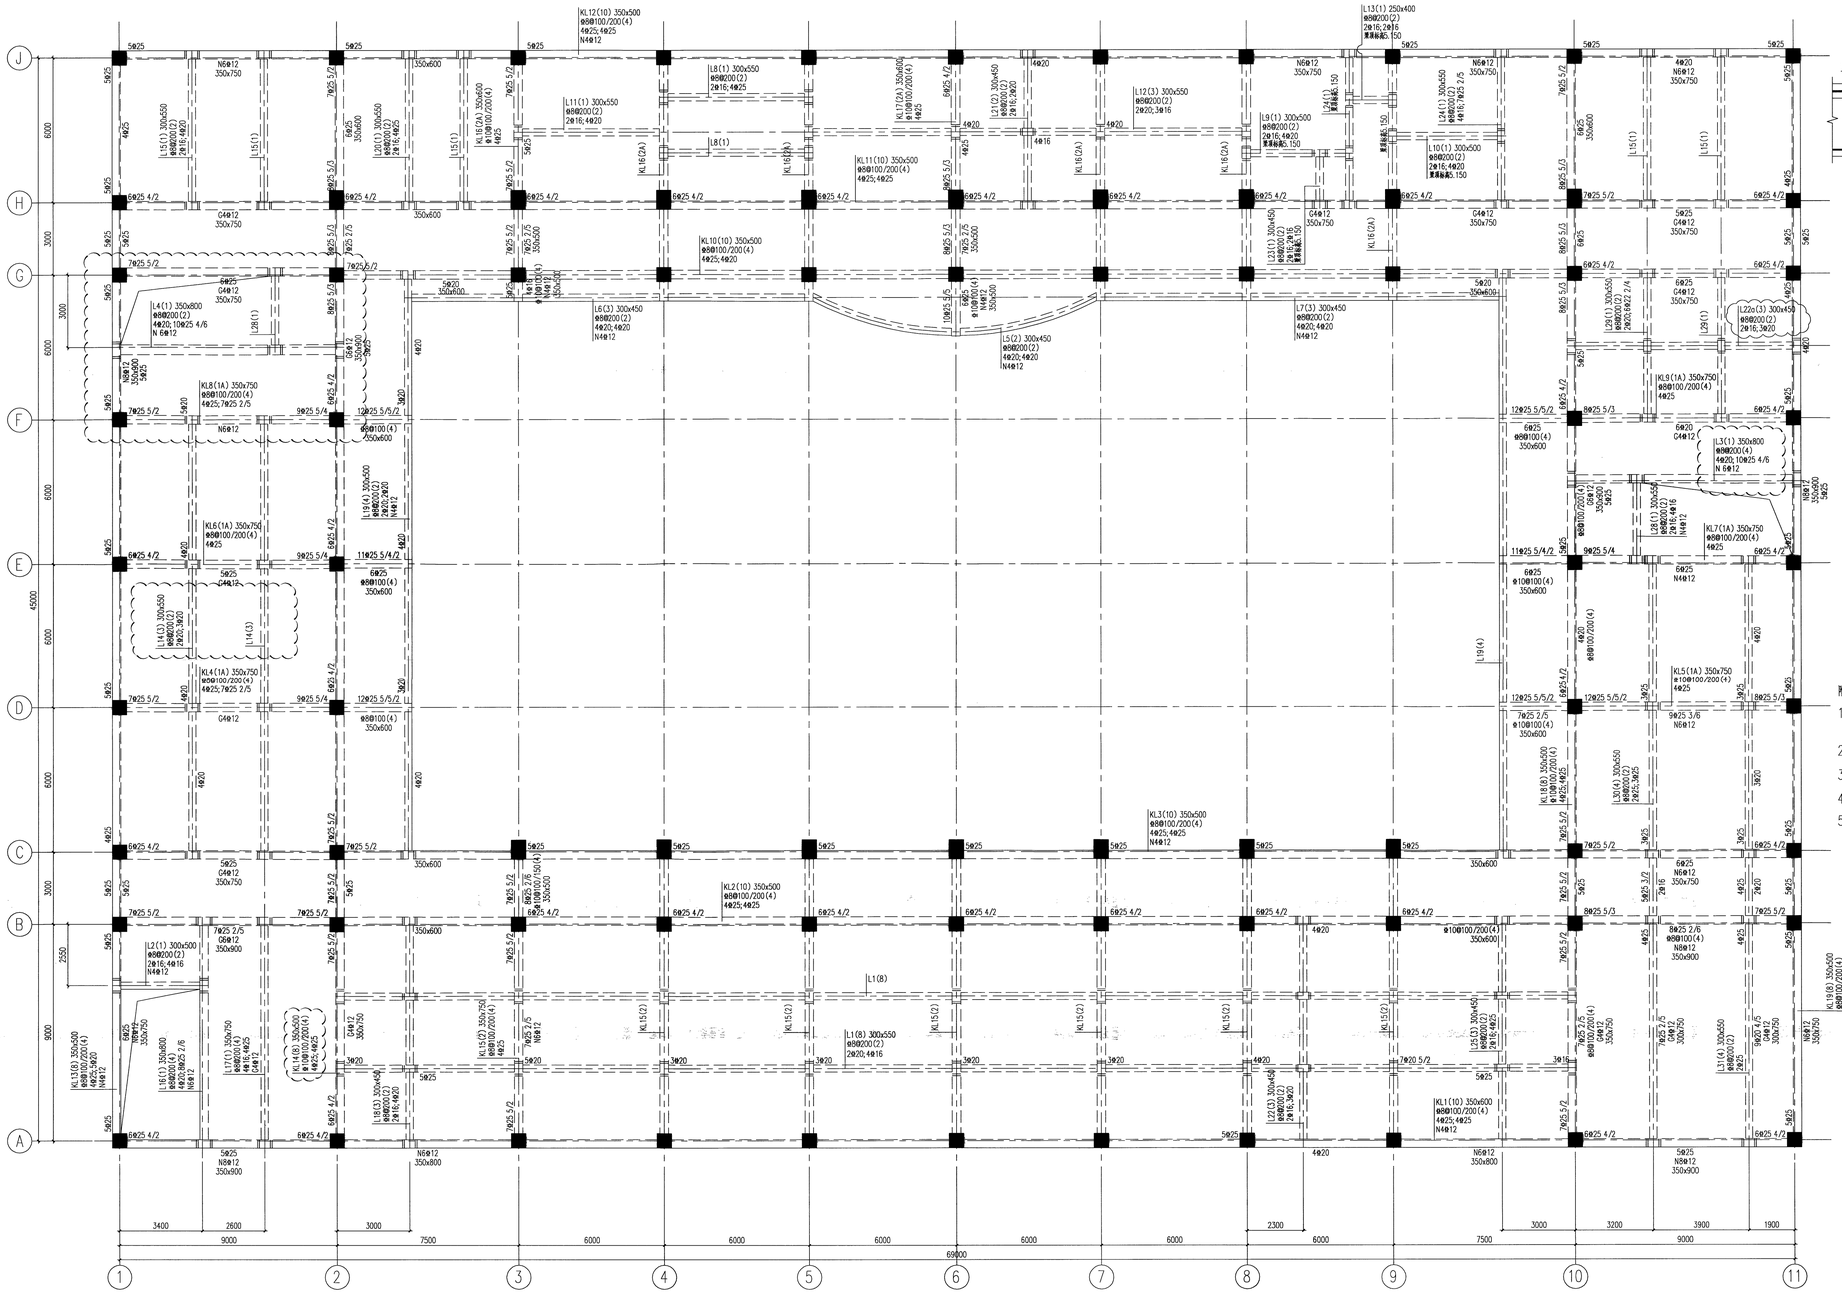

5.250m梁平法配筋图

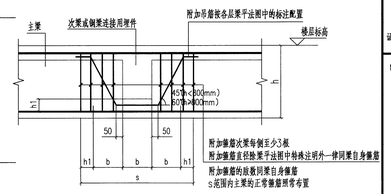

附加箍筋次梁每侧至少3根
附加箍筋在经验梁平法图中特殊注明外一律同梁自身箍筋
附加箍筋的肢数同梁自身箍筋
S范围内主梁的正常箍筋照常布置

主次梁相交处附加箍筋(吊筋)做法详图

用于主次梁交接处、悬挂吊车梁处
及梁底梁侧预埋件处

附 注:

1. 框架梁表示方法及构造要求按《混凝土结构施工图平面整体表示方法制图规则和构造详图》(22G101-1)。
2. 图中未注明梁定位均为梁中与轴线重合。
3. 梁侧有埋件处，除特殊注明外均附加 2⌀12 吊筋
4. 悬挑梁端附加箍筋的做法详见图集(22G101-1)第2-43页。
5. 主次梁相交处次梁两侧应设置附加箍筋(或吊筋),做法详见右上角大样图。

福建省石油化学工业设计院有限公司
FUJIAN PETROCHEMICAL INDUSTRY DESIGN INSTITUTE CO., LTD.
证书编号：甲级A235004206(CLASS A A235004206)

备注 NOTES

图纸专用章 DRAWING SEAL
福建省工程勘察设计图纸专用章
福建省石油化学工业设计院有限公司
范围：化工石化医药行业
等级：甲级 证号：A235004206
有效期至：2024年09月17日

注册工程师执业章 REGISTERED ENGINEER WORK PERMIT SEAL
中华人民共和国一级注册结构工程师
姓 名： 陈 志 东
注册号： 3500420-S011
有效期： 至2024年6月

施工图审查单位 CONSTRUCTION DRAWING EXAMINATION AUTHORITY

施工图审查合格证书编号 SERIAL NUMBER OF CONSTRUCTION DRAWING EXAMINATION QUALIFICATION CERTIFICATE

工程名称 PROJECT
福建福海创石油化工有限公司
原料适应性技改项目配套储运及其它辅助系统设计

建设单位 CONSTRUCTION UNIT
福建福海创石油化工有限公司

审 定 AUTHD		
工程负责人 PROJ.M	付宗玲	付宗玲
专业负责人 SPEC.M	陈志东	陈志东
审 核 APPR	陈新桂	陈新桂
校 对 CHKD	陈明环	陈明环
设 计 DRAWN	陈志东	陈志东

图名 DRAWING TITLE
5.250m梁平法配筋图

主项名称 PROJECT NAME	中心控制室	单元/工段名称 UNIT/SECTION NAME	
工程编号 PROJECT NO.	T23005/G181S31-A701TG-10		
设计阶段 STAGE	详细设计	日 期 DATE	2023.09
比 例 SCALE		第 张 SHEET	共 张 OF
专业 SPEC	结 构	版 REV	

TCC 中国天辰工程有限公司 CHINA TIANCHEN ENGINEERING CORPORATION
审 核 孙东华 日 期 2023.11.20

1.25A1