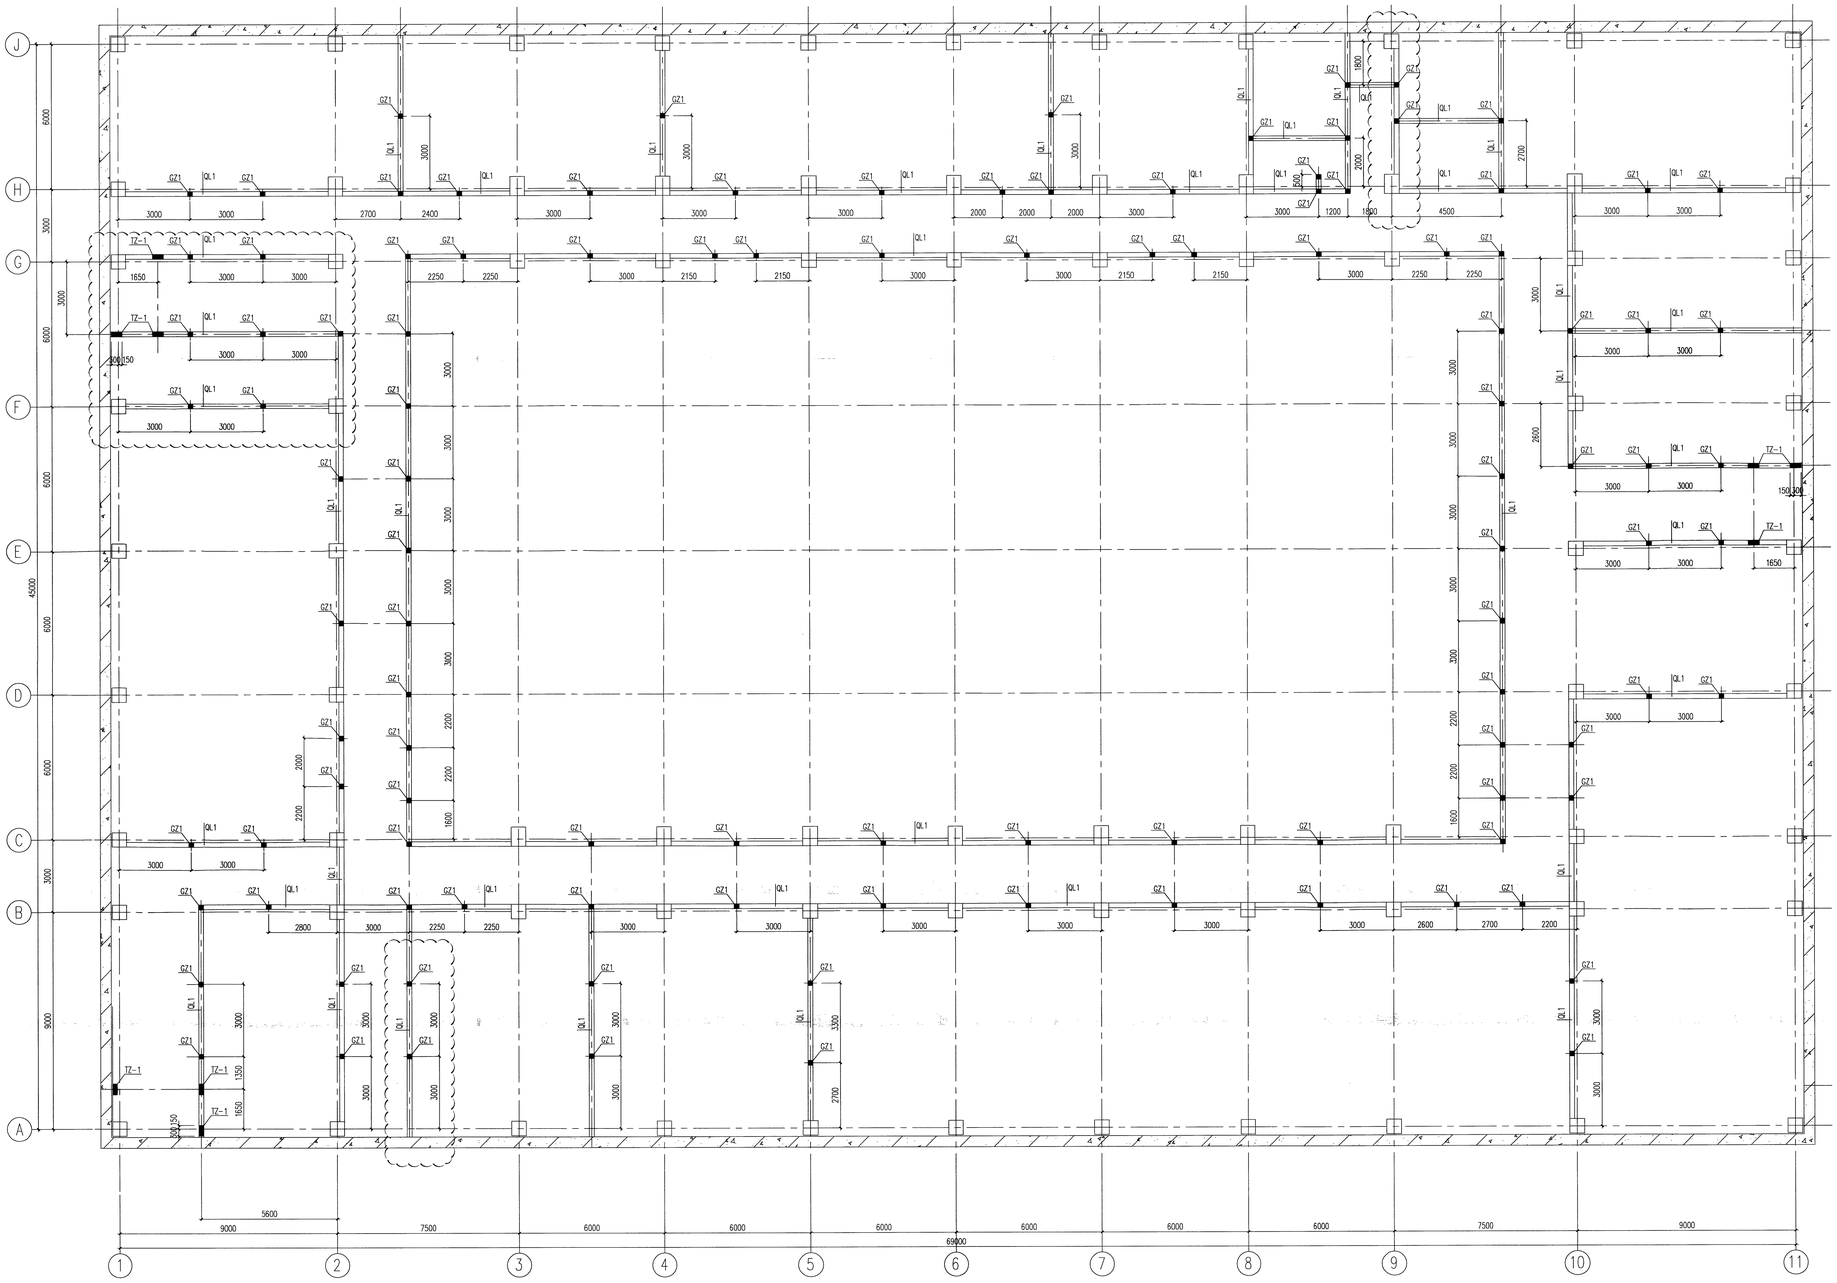

-1.900~5.250m构造柱、圈梁平面布置图

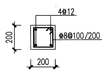

GZ1

纵筋上端锚入梁，板内35d

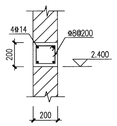

QL1配筋图

纵筋锚入柱或混凝土墙内550

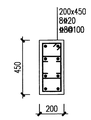

TZ-1

两端锚入框架梁或基础梁中各37d

TZ-1: -1.900~5.250

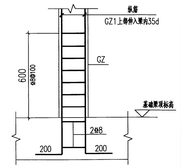

GZ1下端锚入做法详图

附注：

1. 圈梁要和建筑图配合施工，要求与墙体平齐。
2. 圈梁若遇洞口被截断，应采取补强措施，应在相应洞口上部增设相同截面的附加圈梁其与原圈梁的搭接长度不应小于两者中到中垂直距离的2倍，且不得小于1m
3. 圈梁待主框架浇筑完毕后二次施工，注意预留其插筋。
4. 后砌填充墙与框架柱或剪力墙的拉结按工程说明中第13.8条的要求施工。
5. 电缆沟穿墙洞配合仪表专业图纸施工。

福建省石油化学工业设计院有限公司

FUJIAN PETROCHEMICAL INDUSTRY DESIGN INSTITUTE CO., LTD.

证书编号：甲级A235004206(CLASS A A235004206)

备注 NOTES

图纸专用章 DRAWING SEAL

福建省工程勘察设计图纸专用章
福建省石油化学工业设计院有限公司
资质：化工石化医药行业
等级：甲级 证号：A235004206
有效期至：2024年09月17日

注册工程师执业章 REGISTERED ENGINEER WORK PERMIT SEAL

中华人民共和国一级注册结构工程师
姓名：陈志东
注册号：3500420-S011
有效期：至2024年6月

施工图审查单位 CONSTRUCTION DRAWING EXAMINATION AUTHORITY

施工图审查合格证书编号 SEAL NUMBER OF CONSTRUCTION DRAWING EXAMINATION QUALIFICATION CERTIFICATE

工程名称 PROJECT

福建福海创石油化工有限公司
原料适应性技改项目配套储运及其它辅助系统设计

建设单位 CONSTRUCTION UNIT

福建福海创石油化工有限公司

审定 AUTH'D			
工程负责人 PROJ.M	付涛涛	付涛涛	
专业负责人 SPEC.M	陈志东	陈志东	
审核 APPR	陈都松	陈都松	
校对 CHK'D	陈明环	陈明环	
设计 DRAWN	陈志东	陈志东	

图名 DRAWING TITLE

-1.900~5.250m构造柱、圈梁平面布置图

专业/工段名称 SUBJECT/DEWGS	中心控制室	单元/工段名称 UNIT/SECTION	
图号 DWG.NO.	T23005/C181S31-A701TG-15		
设计阶段 STAGE	详细设计	日期 DATE	2023.09
比例 SCALE		张 SHEET	页 OF
专业 SPEC	结构	版次 REV.	1

TCC 中国天辰工程有限公司 CHINA TIANCHEN ENGINEERING CORPORATION

审核	邓景华	日期	2023.11.20

房建一类A 13010

1.25A1