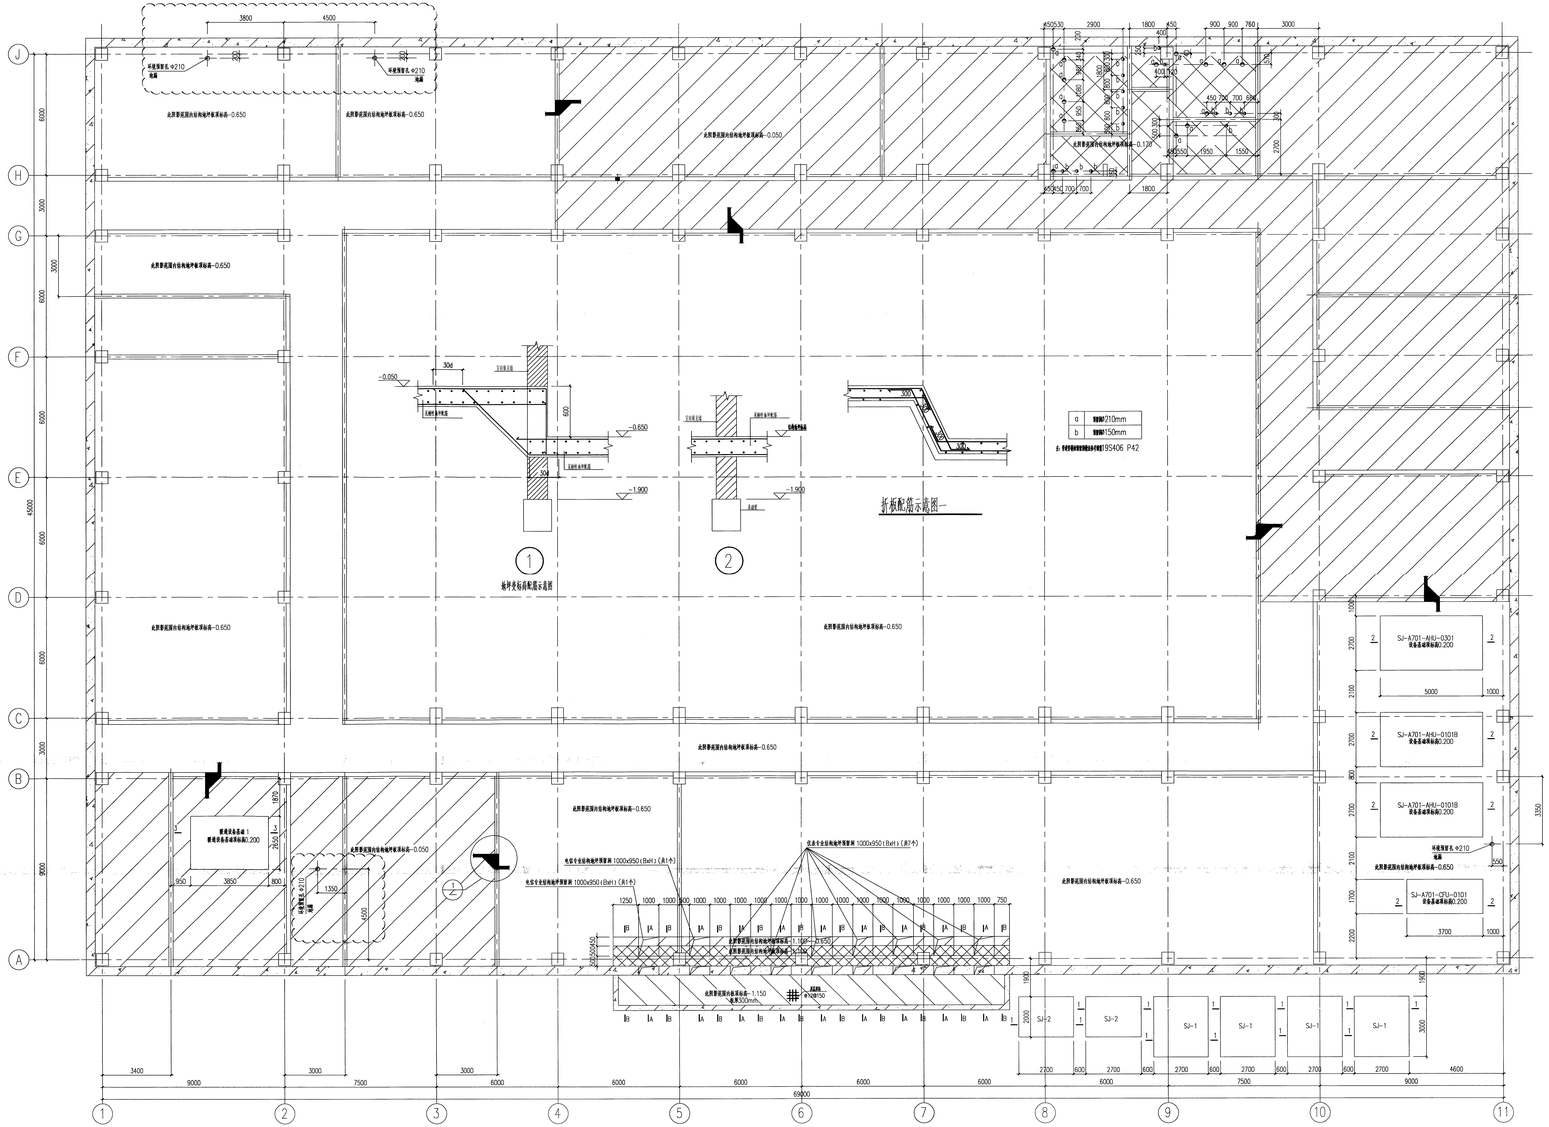

附注:

1. 墙上预留孔洞及预埋套管参见图纸A701TG-07/08
2. 待所有地下管线埋设完成后方可进行结构地坪的施工。
3. 结构地坪之下的回填土，应采用砂夹石，必须分层夯实，每层厚度不大于250mm，压实系数≥0.94。
   填土前，应排除积水，清除虚土和建筑垃圾。
4. 结构地坪高差小于300的局部升降板的做法，详见图集(22G101-1)第2-61~2-62页。
5. 结构地坪配合建筑图施工。

结构地坪及设备基础图

未注明板厚150mm,
双层双向配筋Φ12@150
未注明板顶标高均为-0.650

福建省石油化学工业设计院有限公司
FUJIAN PETROCHEMICAL INDUSTRY DESIGN INSTITUTE CO., LTD.
证书编号：甲级A235004206(CLASS A A235004206)

备注 NOTES

图纸专用章 DRAWING SEAL

福建省工程勘察设计图纸专用章
福建省石油化学工业设计院有限公司
资质：化工石化医药行业
甲级 证号:A235004206
有效期至：2024年09月17日

注册工程师签章 REGISTERED ENGINEER WORK PERMIT SEAL

中华人民共和国一级注册结构工程师
姓 名：陈志东
注册号：3500420-S011
有效期：至2024年6月

施工图审查单位 CONSTRUCTION DRAWING EXAMINATION AUTHORITY

施工图审查合格证书编号 SERIAL NUMBER OF CNCRECTION DRAWING EXAMINATION QUALIFICATION CERTIFICATE

工程名称 PROJECT
福建福海创石油化工有限公司
原料进出料技改项目配套储运及其它辅助系统设计

建设单位 CONSTRUCTION UNIT
福建福海创石油化工有限公司

审 定 AUTHO.		
工程负责人 PROJM.	付亦琦	付亦琦
专业负责人 SPECM.	陈志东	陈志东
审 核 AUDIT.	陈新娟	陈新娟
校 对 CHAK.	陈明环	陈明环
设 计 DRAWN.	陈志东	陈志东

图名 DRAWING TITLE
结构地坪及设备基础图

福建省建筑施工图审查机构 房建一类A 13010

工程名称 PROJECT NAME	福海创石油化工有限公司	单位/工程名称 UNIT/SECTION	中心控制室
图纸编号 DRAWING NO.	T23005/G181S31-A701TG-18		
设计阶段 STAGE	详细设计	日 期 DATE	2023.09
比 例 SCALE		第 张 共 张 SHEET	
专业 SPEC	结 构	版 次 REV.	A

TCC 中国天辰工程有限公司 CHINA TIANCHEN ENGINEERING CORPORATION

审 核	孙彩平	日 期	2023.11.20

1.5A1