

 



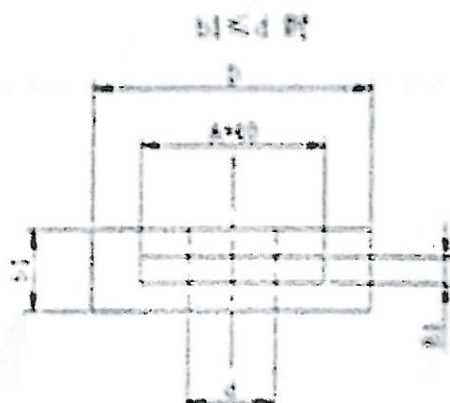

扫描全能王 创建

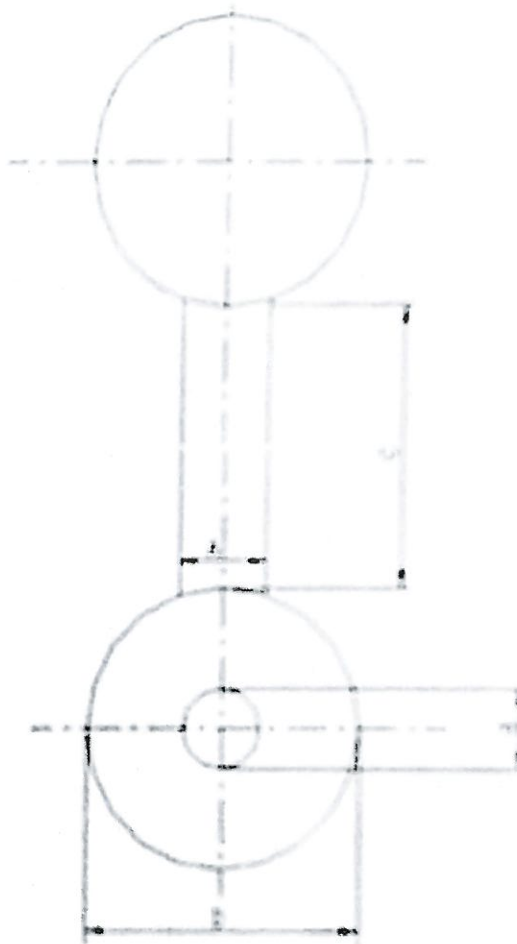

辽宁省石油化工规划设计院有限公司
Liaoning Petroleum-chemical Industry
planning&Designing Institute Co.,Ltd.

设计阶段
STAGE

详细设计

版次
REV.

设计人
DEND.

校核人
CHKD.

审核人
APPD.

日期
DATE

装置及工区
UNIT AREA

凝析油加氢
装置

0

2019.3.11

项目名称
PROJECT

对二甲苯（PX）项目凝析油加氢装置

专业
MAJOR

工艺管道

文件名称
DOC


限流孔板数据表

第 1 页 共 1 页
SHEET OF


文件号
NO.

DOC

14S222-
1501G-15

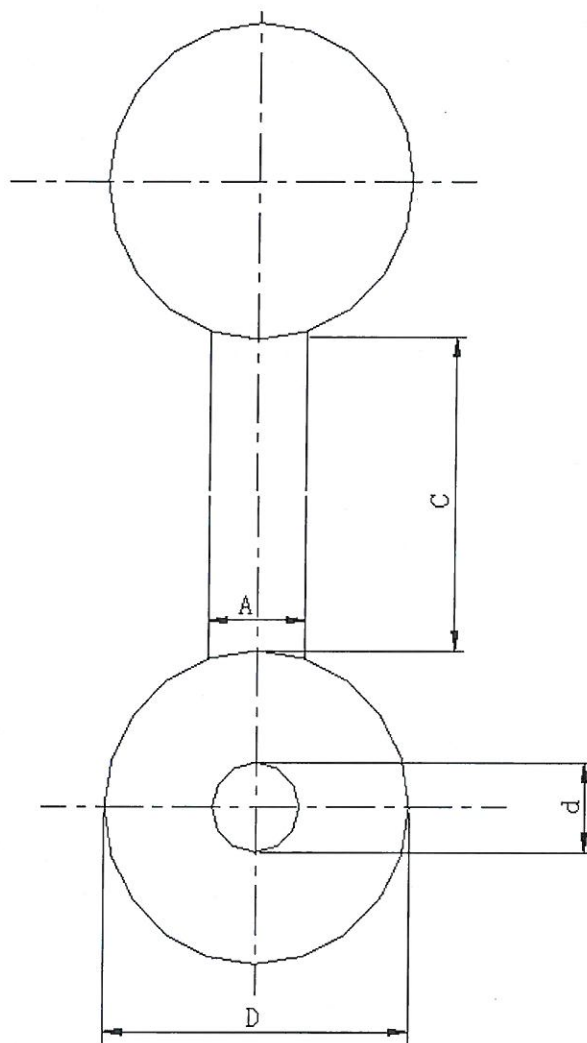

$b1 \leq d$ 时

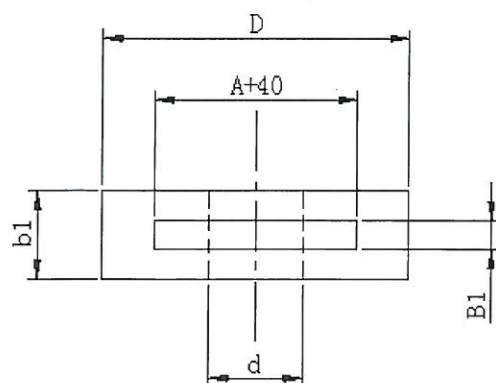

$b1 > d$ 时

