
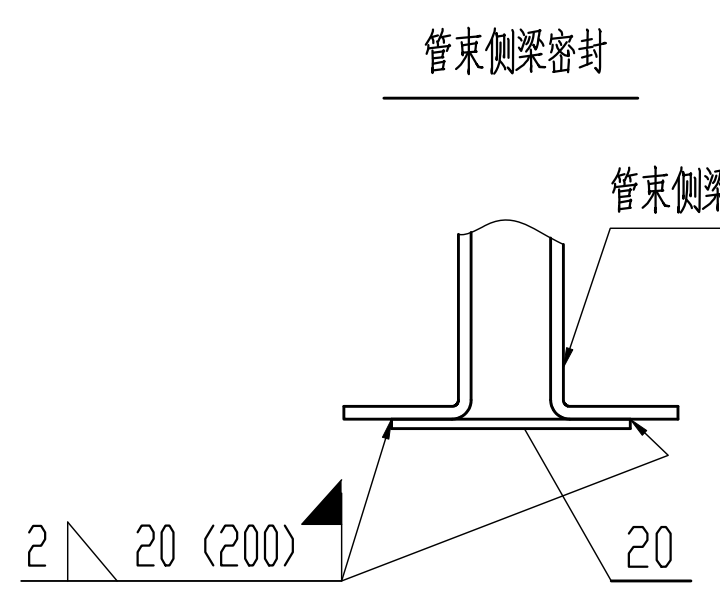
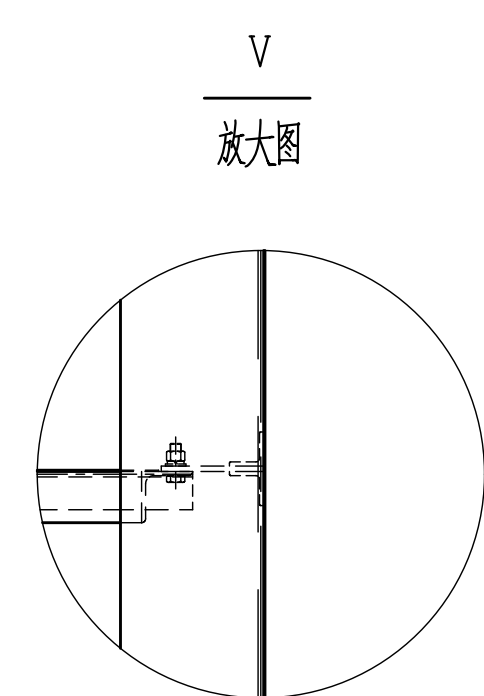
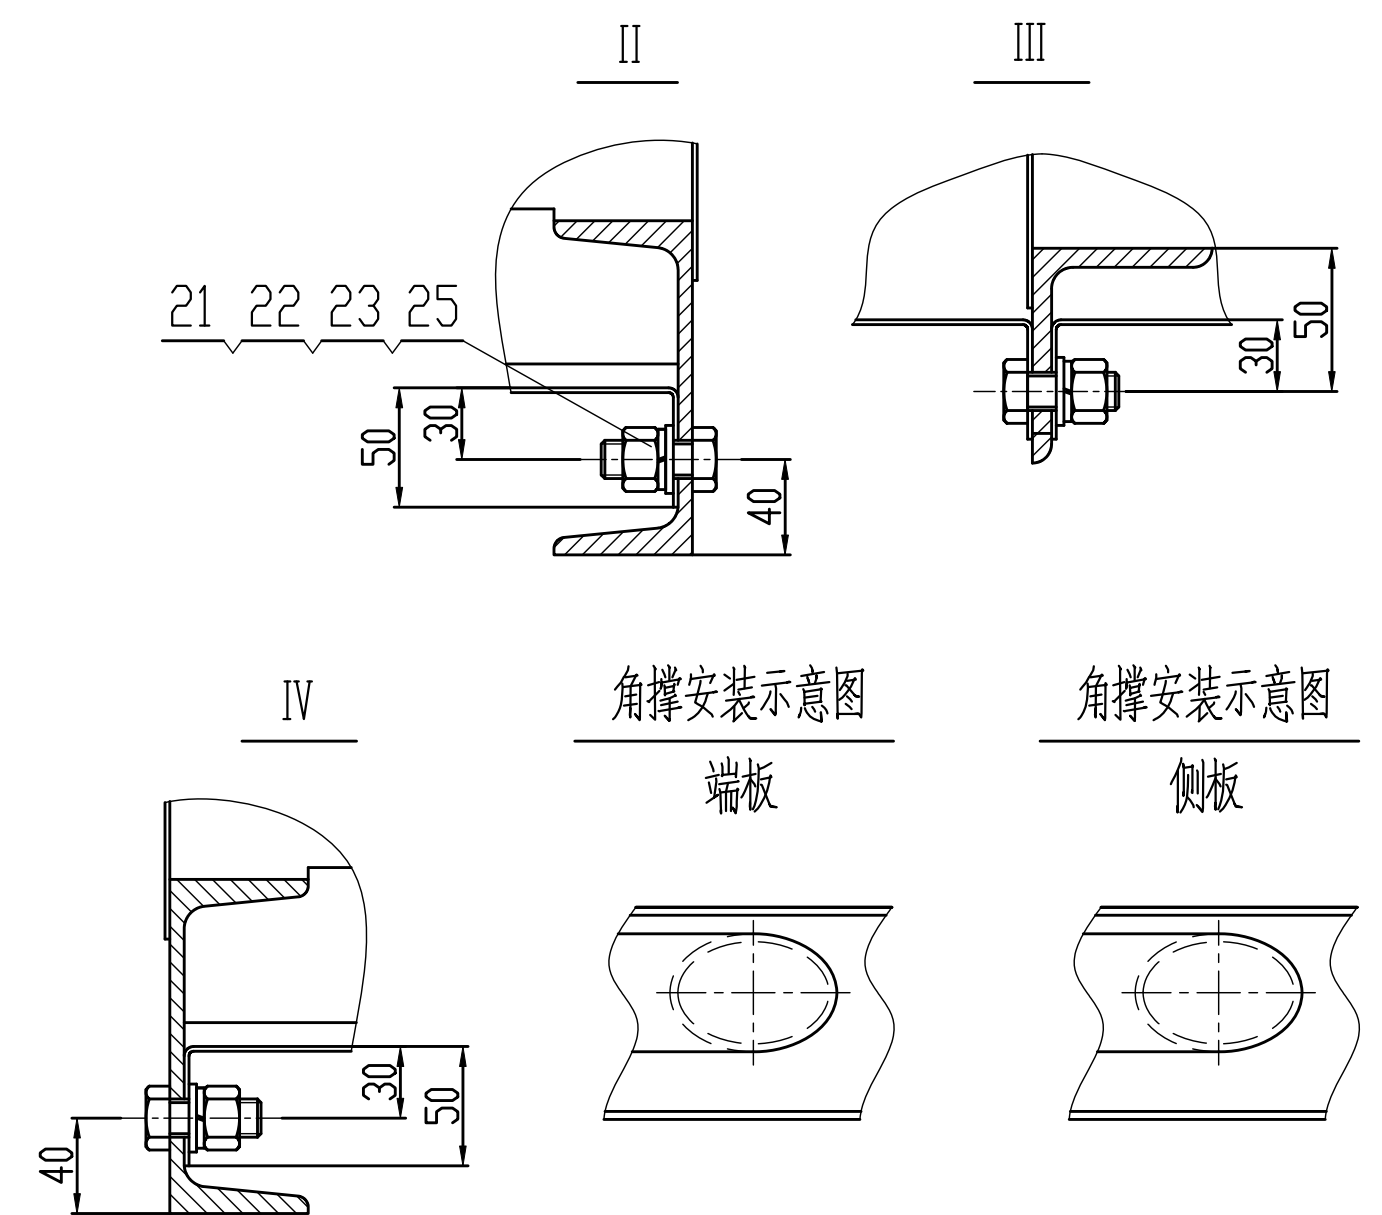
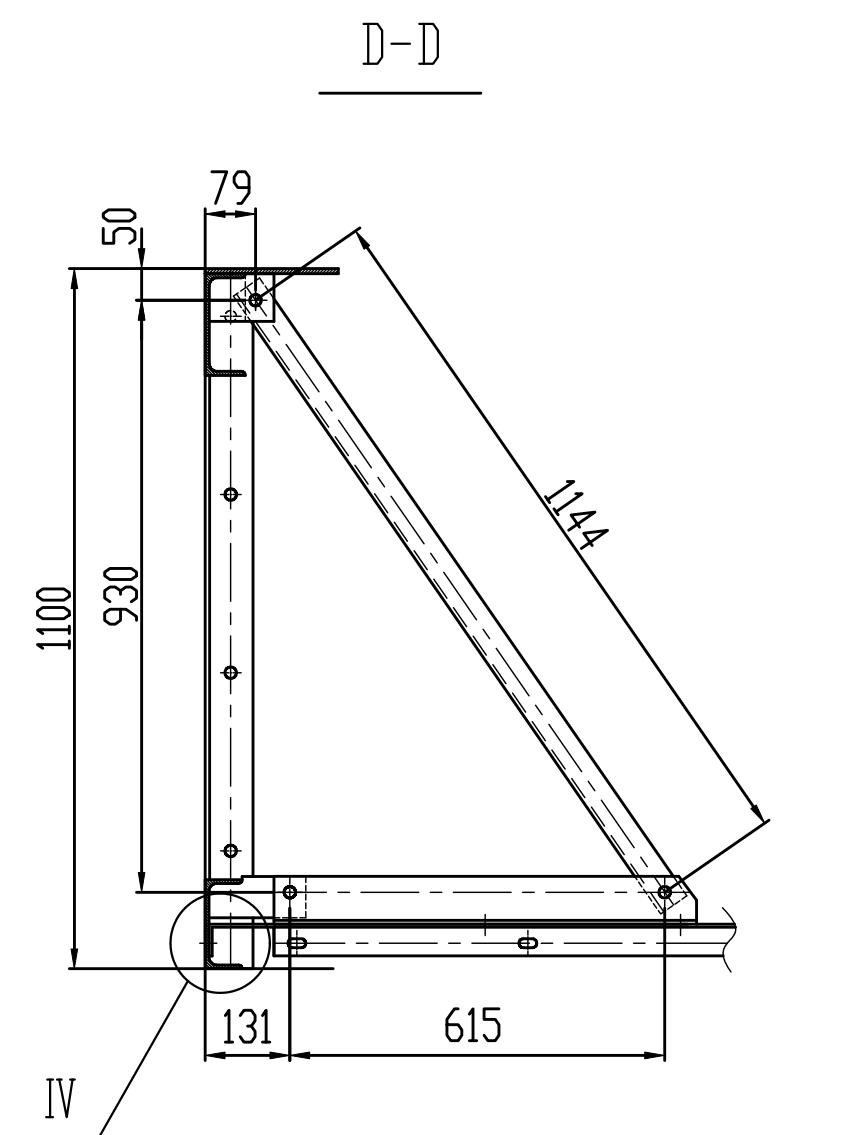
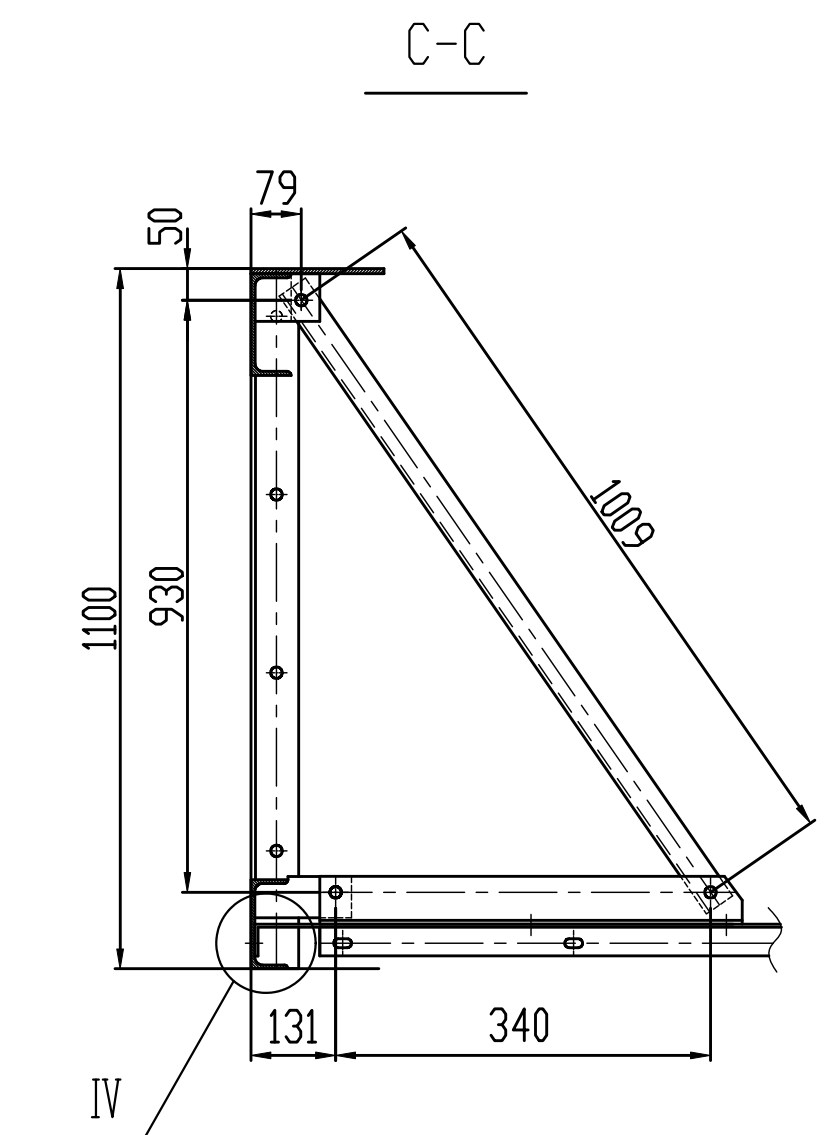
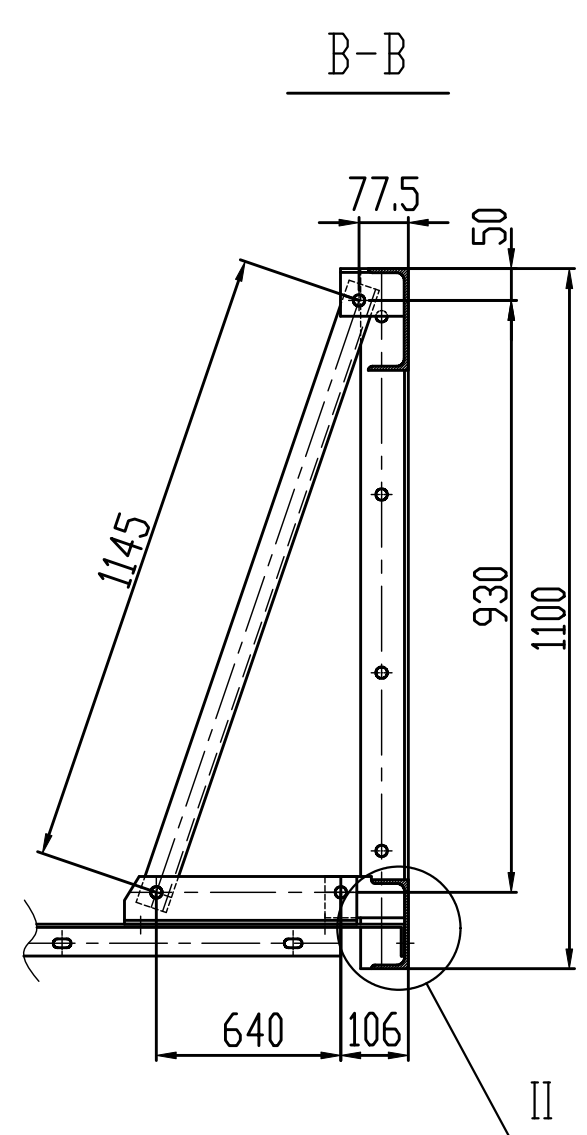
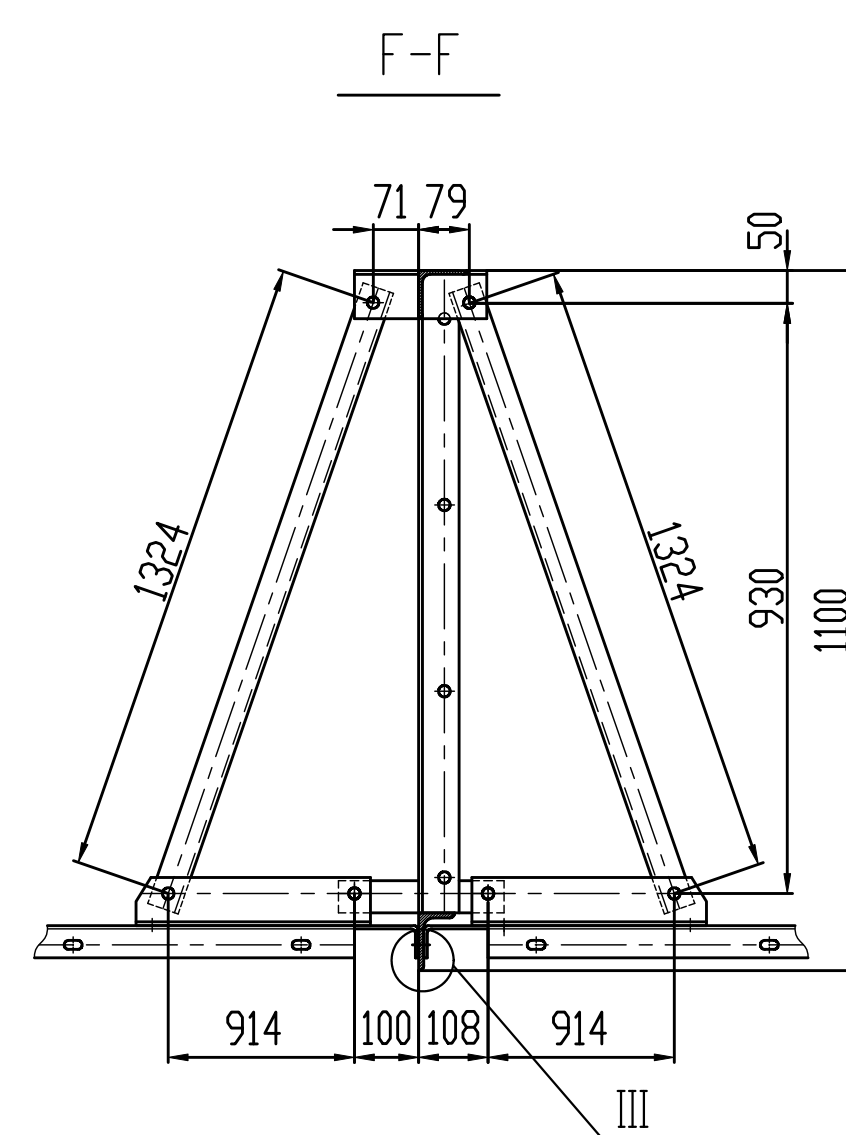
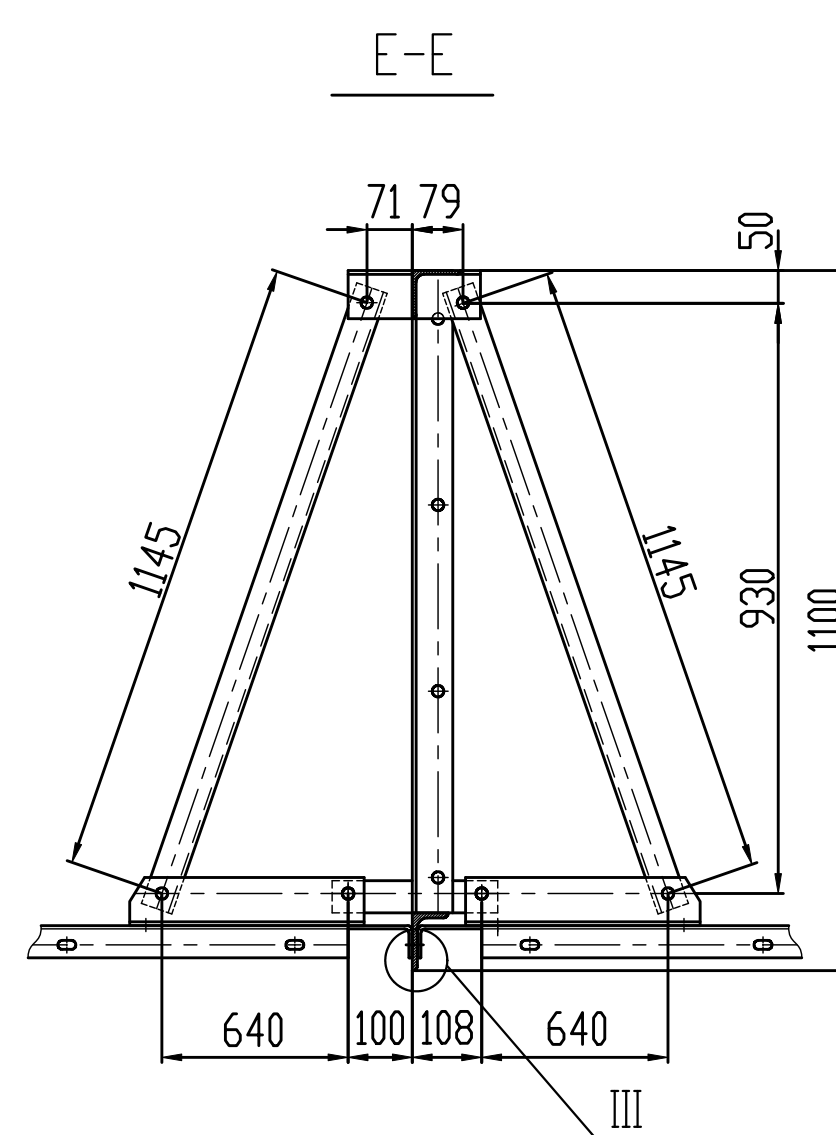
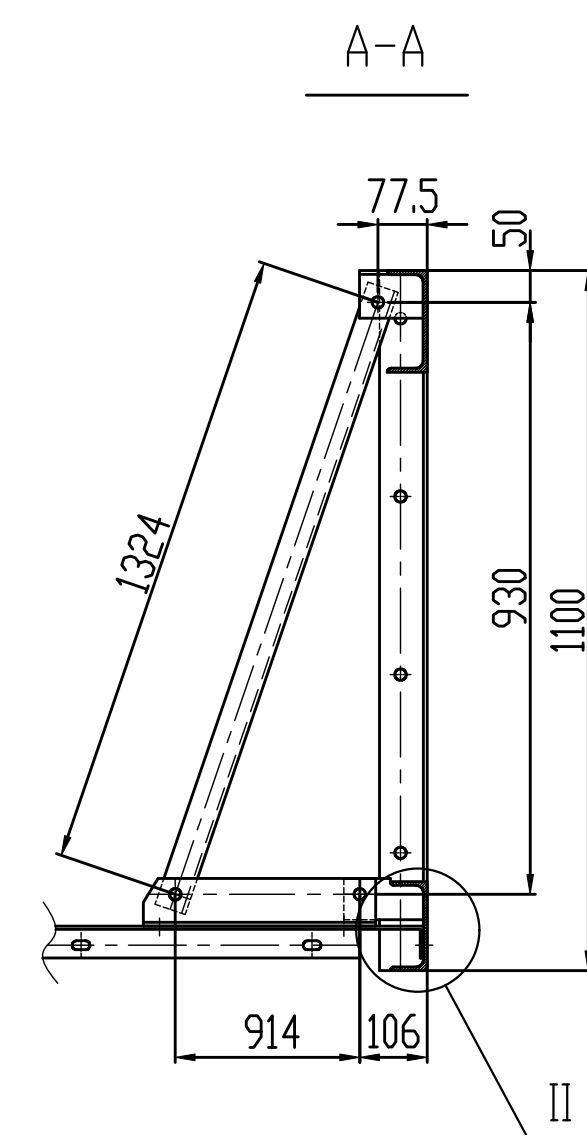
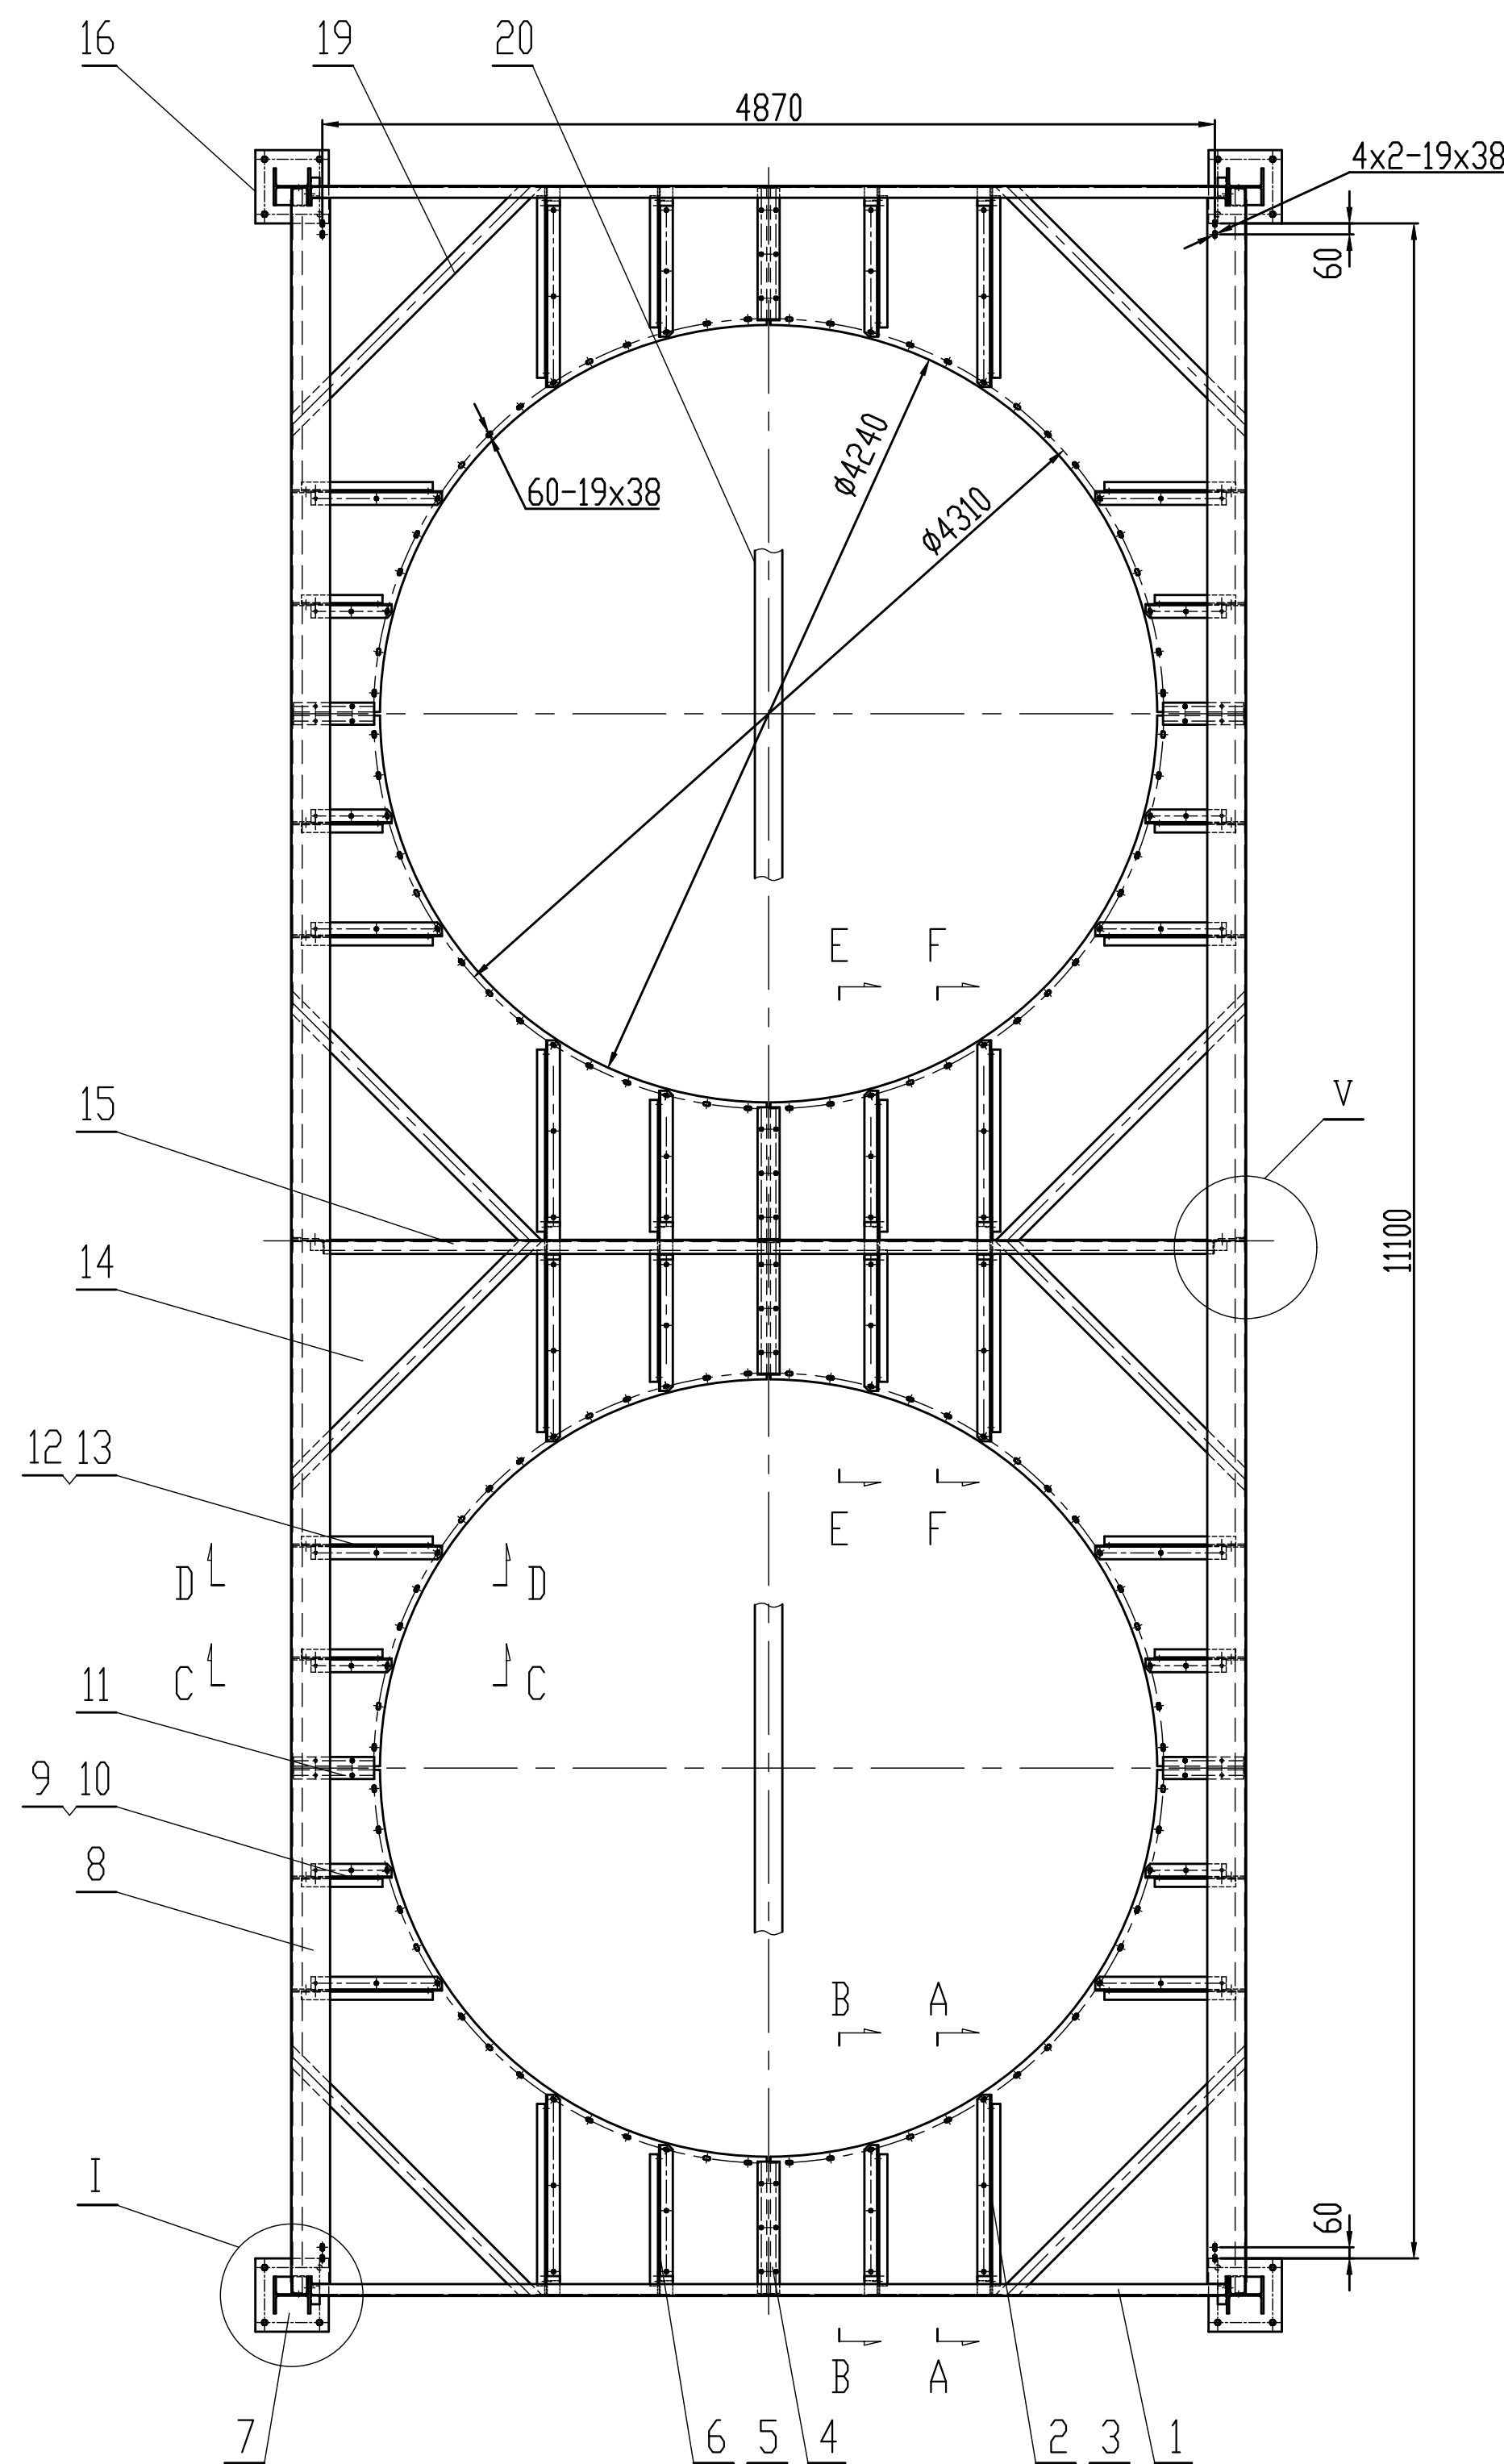
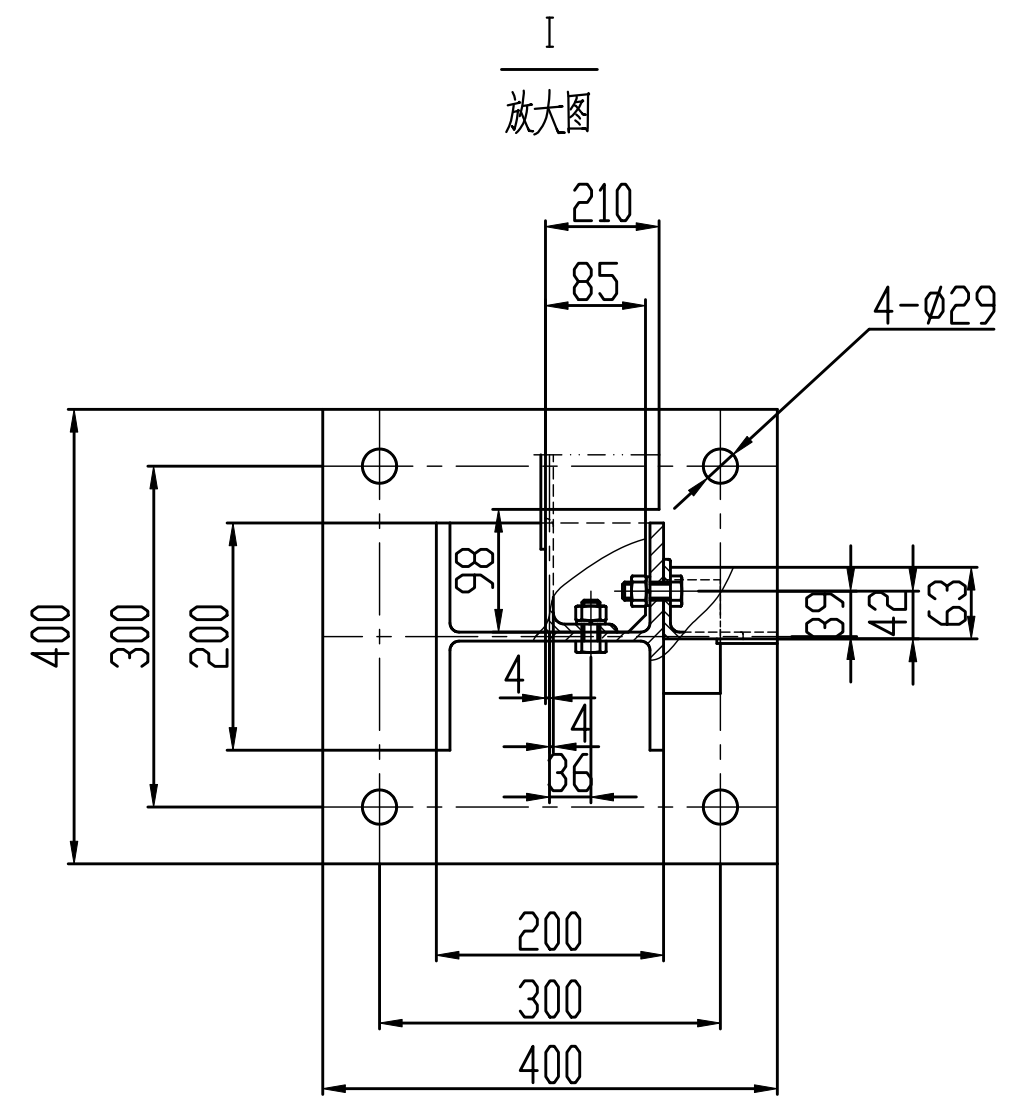
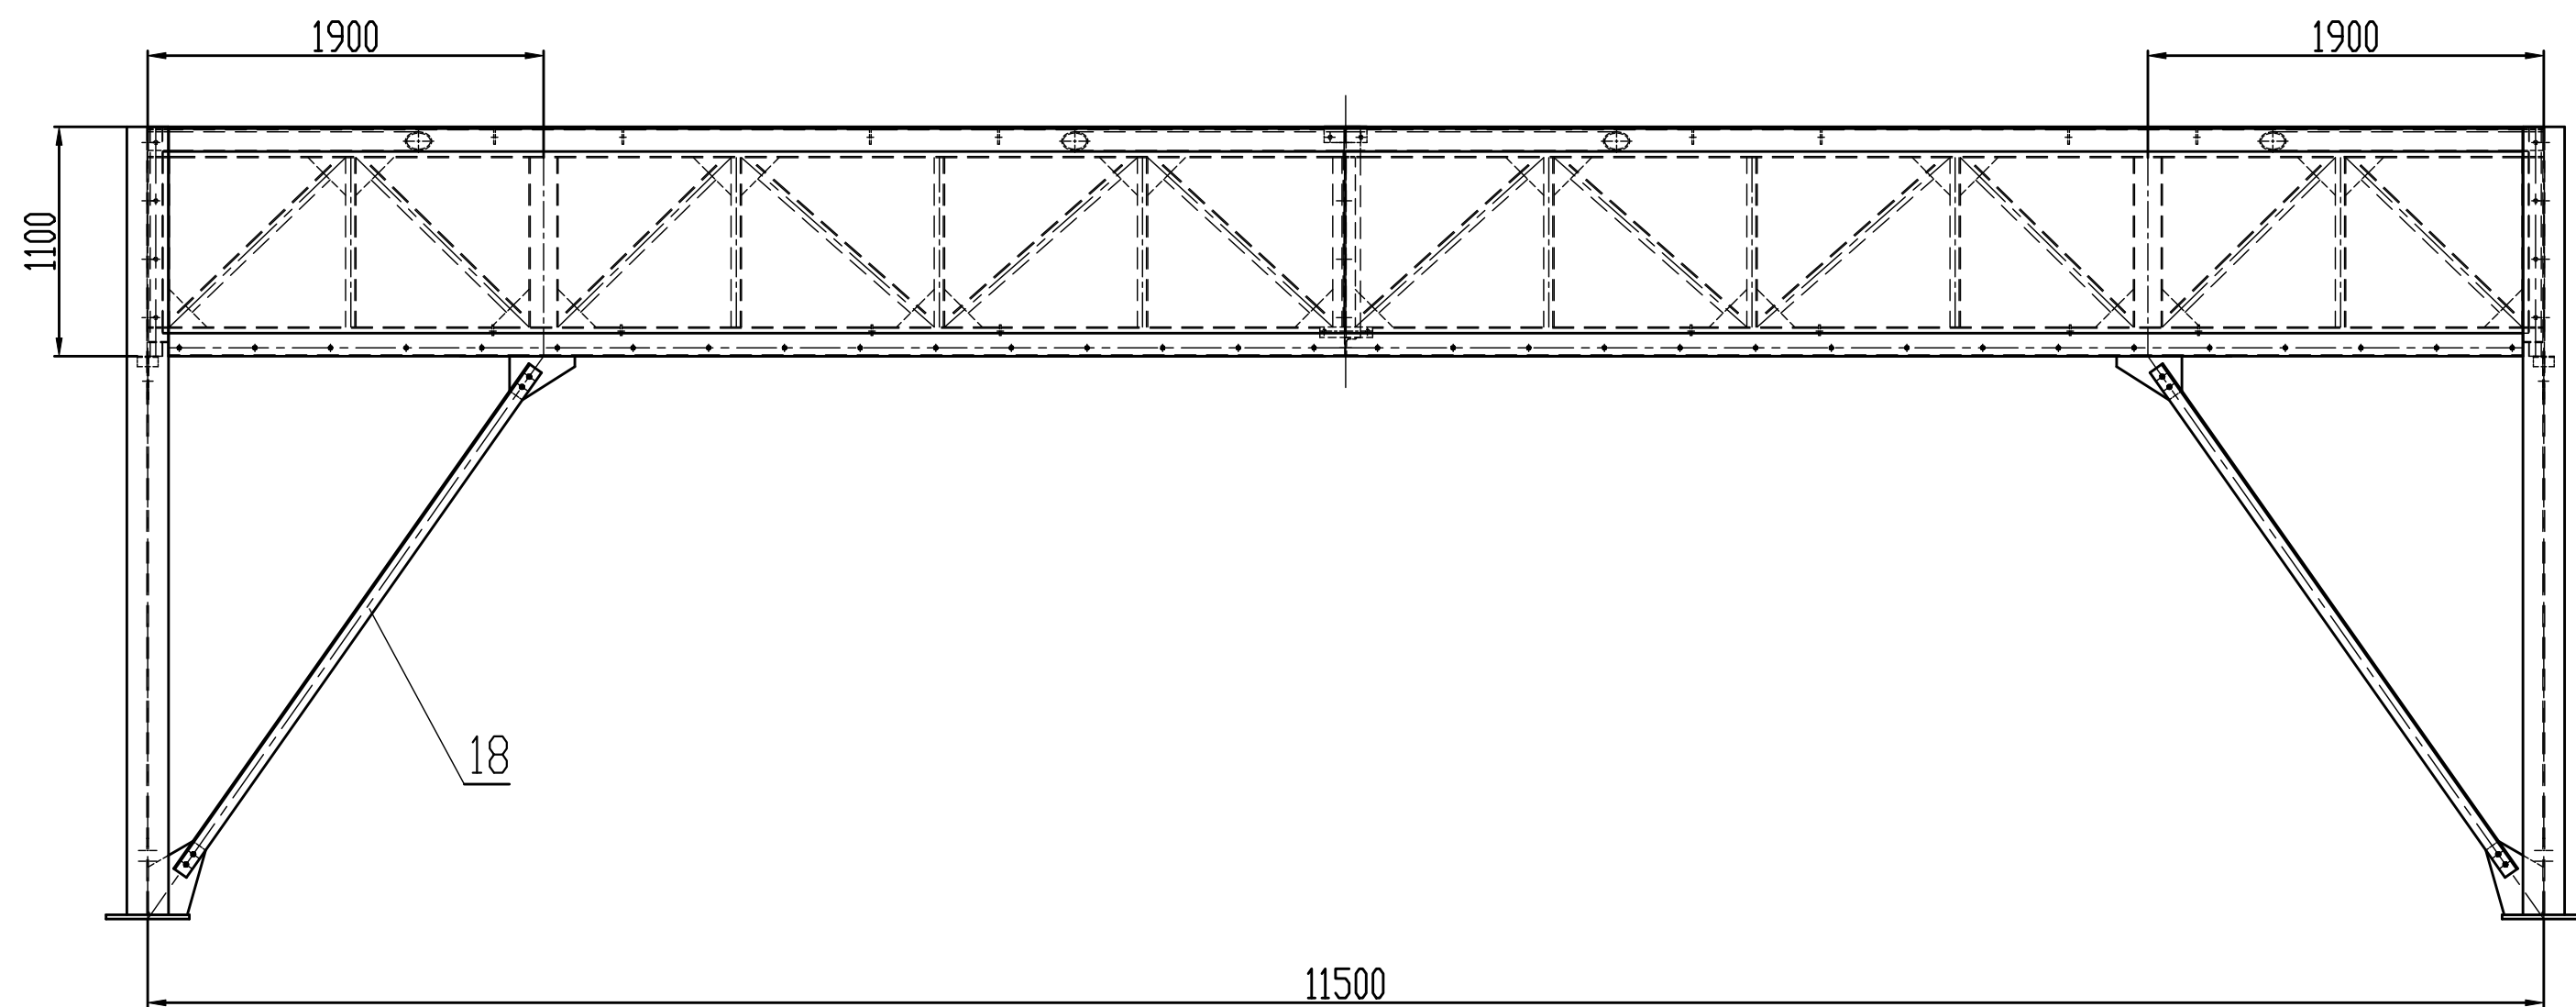


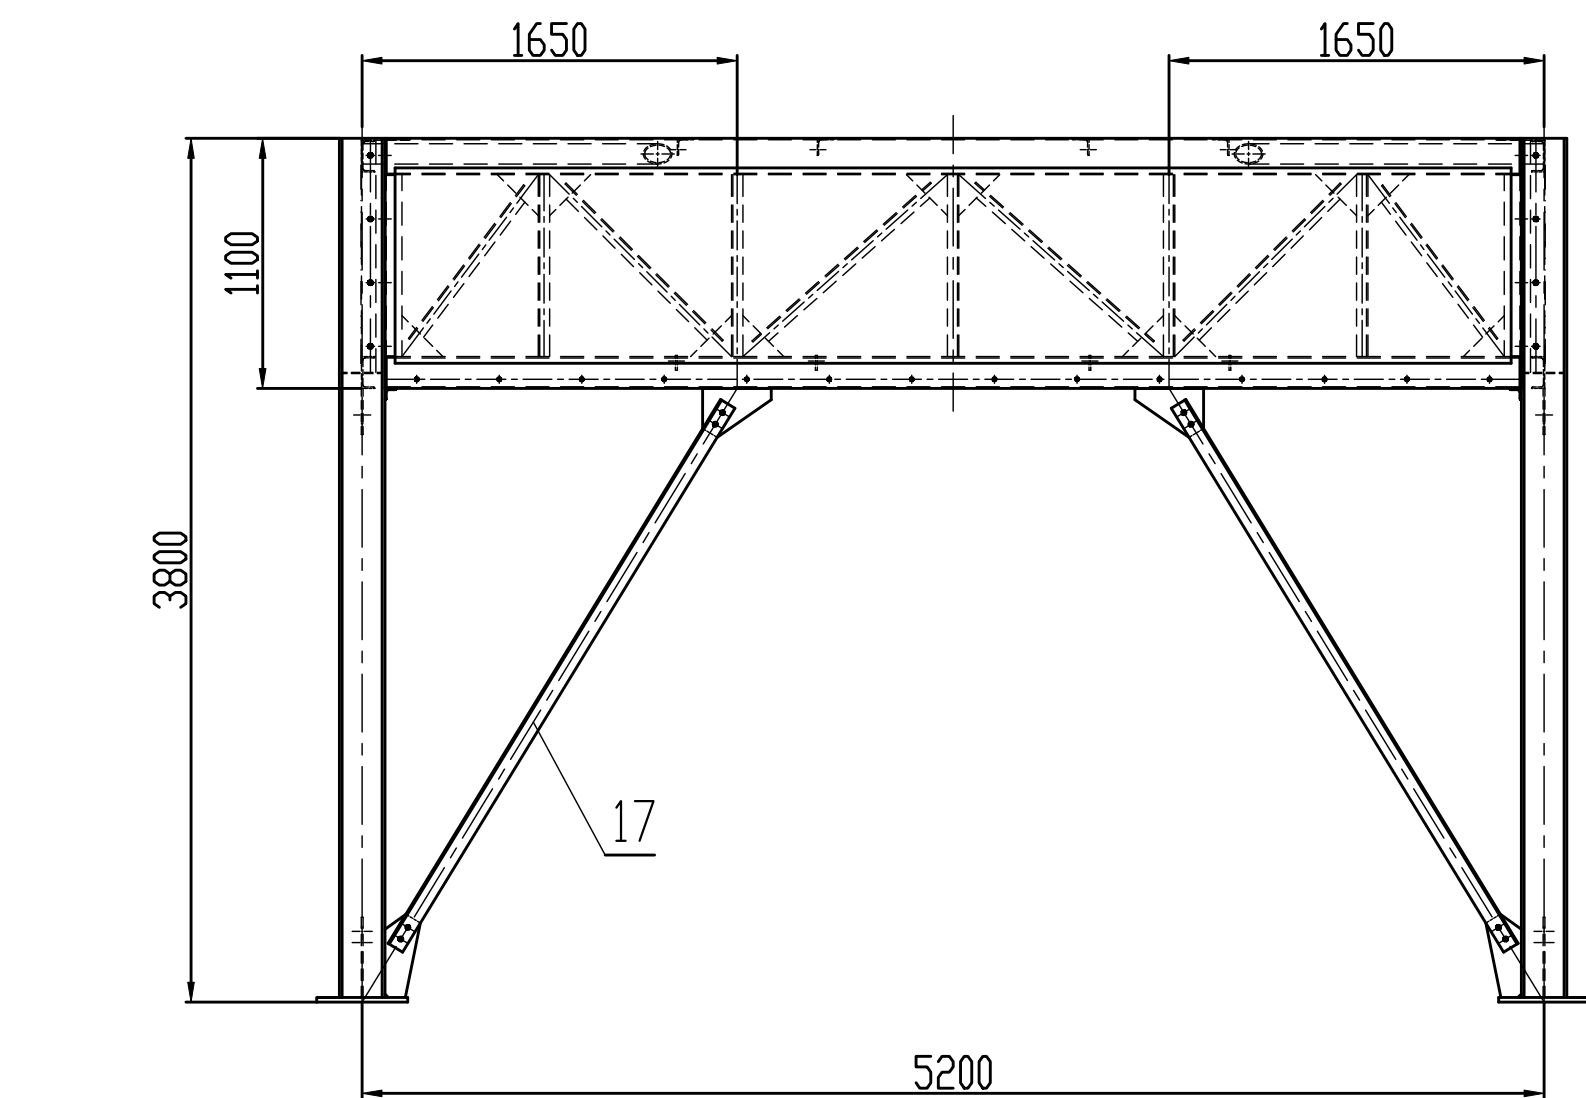

技术要求

- 空冷式换热器构架按NB/T47007-2010《空冷式热交换器》进行制造、检验、验收。钢结构还应符合GB50205-2001《钢结构工程施工质量验收规范》的规定。
- 在零部件内明显处用大红色作标记,代号为位号+序号+名称。
- 构架制作完后除锈;油漆、运输按JB/T4711-2003《压力容器涂敷与运输、包装》执行。
- 构架的零部件在装卸、运输和吊(安)装时,应采取有效措施,确保结构的稳定,并防止变形。
- 组装后立柱的高度相差不得超过4mm。
- 侧板、端板、中间端板与立柱连接后,水平面对角线偏差不大于4mm。
- 侧板、端板、中间端板与立柱的垂直度不大于5mm。
- 角撑现场焊接,挡风板现场点焊于两管束之间。
- 构架采用螺栓连接,现场安装时先将所有紧固件松连接,待构架整体全部安装完后再将所有紧固件紧固牢固,不得松动。
- 构架检修时应定期对紧固件进行检查,确保其可靠连接,不松动。
- 构架应根据实际情况定期补刷防锈漆。

25	GB/T96.2-2002	大垫圈 16	Q235B	120	顶板与端板、侧板、中间端板连接用
24	GB/T1230-1991	平垫 16	Q235B	320	圆孔间连接用,总图中件号未标注
23	GB/T7244-1987	垫圈 16	65Mn	440	
22	GB/T1229-1991	螺母 M16	Q235B	440	
21	GB/T1228-1991	螺栓 M16x50	Q235B	440	
20		挡风板	Q235B	2	5750x150
19		角撑	Q235B	8	L=1918
18	JP12x5.2B-18-00	斜撑II L75x75x6	组合件	4	L=2962
17	JP12x5.2B-17-00	斜撑I L75x75x6	组合件	4	L=2804
16	JP12x5.2B-16-00	立柱II	组合件	2	
15	JP12x5.2B-15-00	中间端板	组合件	1	
14	JP12x5.2B-14-00	顶板	组合件	2组	
13	JP12x5.2B-13	斜撑 L50x50x6	Q235B	8	
12	JP12x5.2B-12	支撑角钢 L75x75x6	Q235B	8	
11	JP12x5.2B-11	连接板 t=5	Q235B	4	440x120
10	JP12x5.2B-10	斜撑 L50x50x6	Q235B	8	
9	JP12x5.2B-09	支撑角钢 L75x75x6	Q235B	8	
8	JP12x5.2B-08-00	侧板	组合件	2	
7	JP12x5.2B-07-00	立柱I	组合件	2	
6	JP12x5.2B-06	斜撑 L50x50x6	Q235B	8	
5	JP12x5.2B-05	支撑角钢 L75x75x6	Q235B	8	
4	JP12x5.2B-04	连接板 t=5	Q235B	4	720x120
3	JP12x5.2B-03	斜撑 L50x50x6	Q235B	8	
2	JP12x5.2B-02	支撑角钢 L75x75x6	Q235B	8	
1	JP12x5.2B-01-00	端板	组合件	2	
序号	代号	名称	材料	数量	

	</
--	--	----