



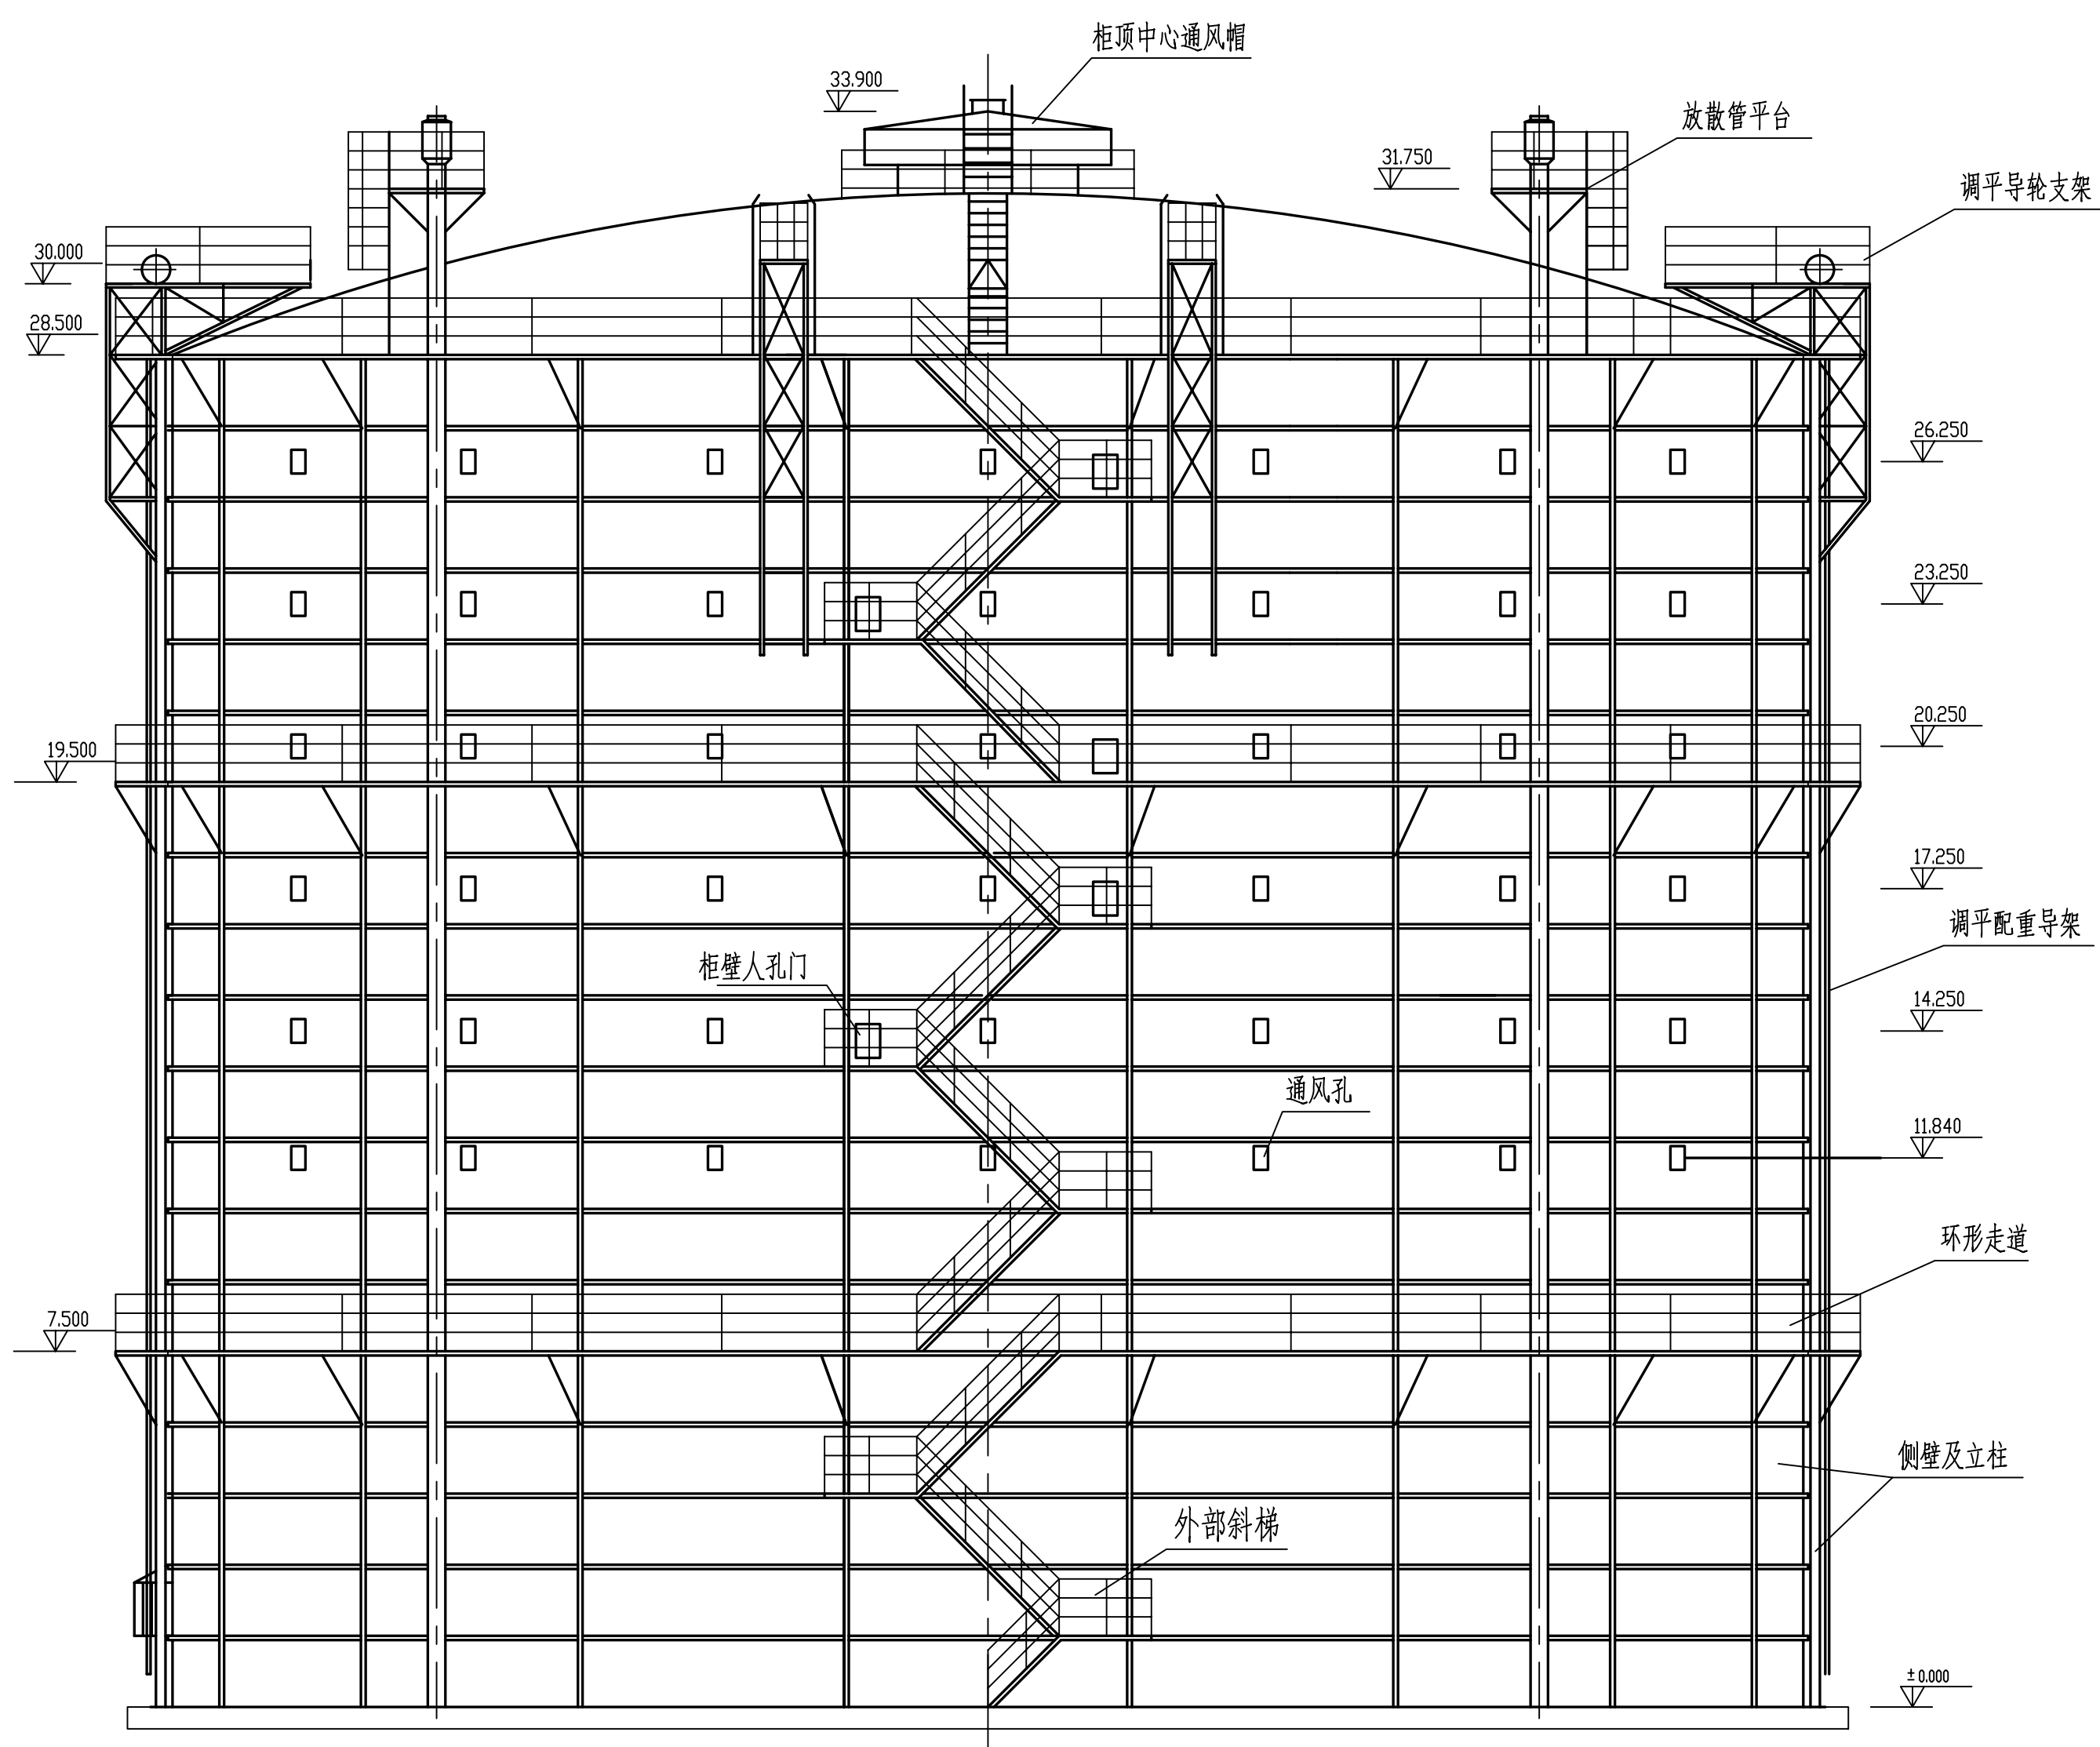

柜体立面图

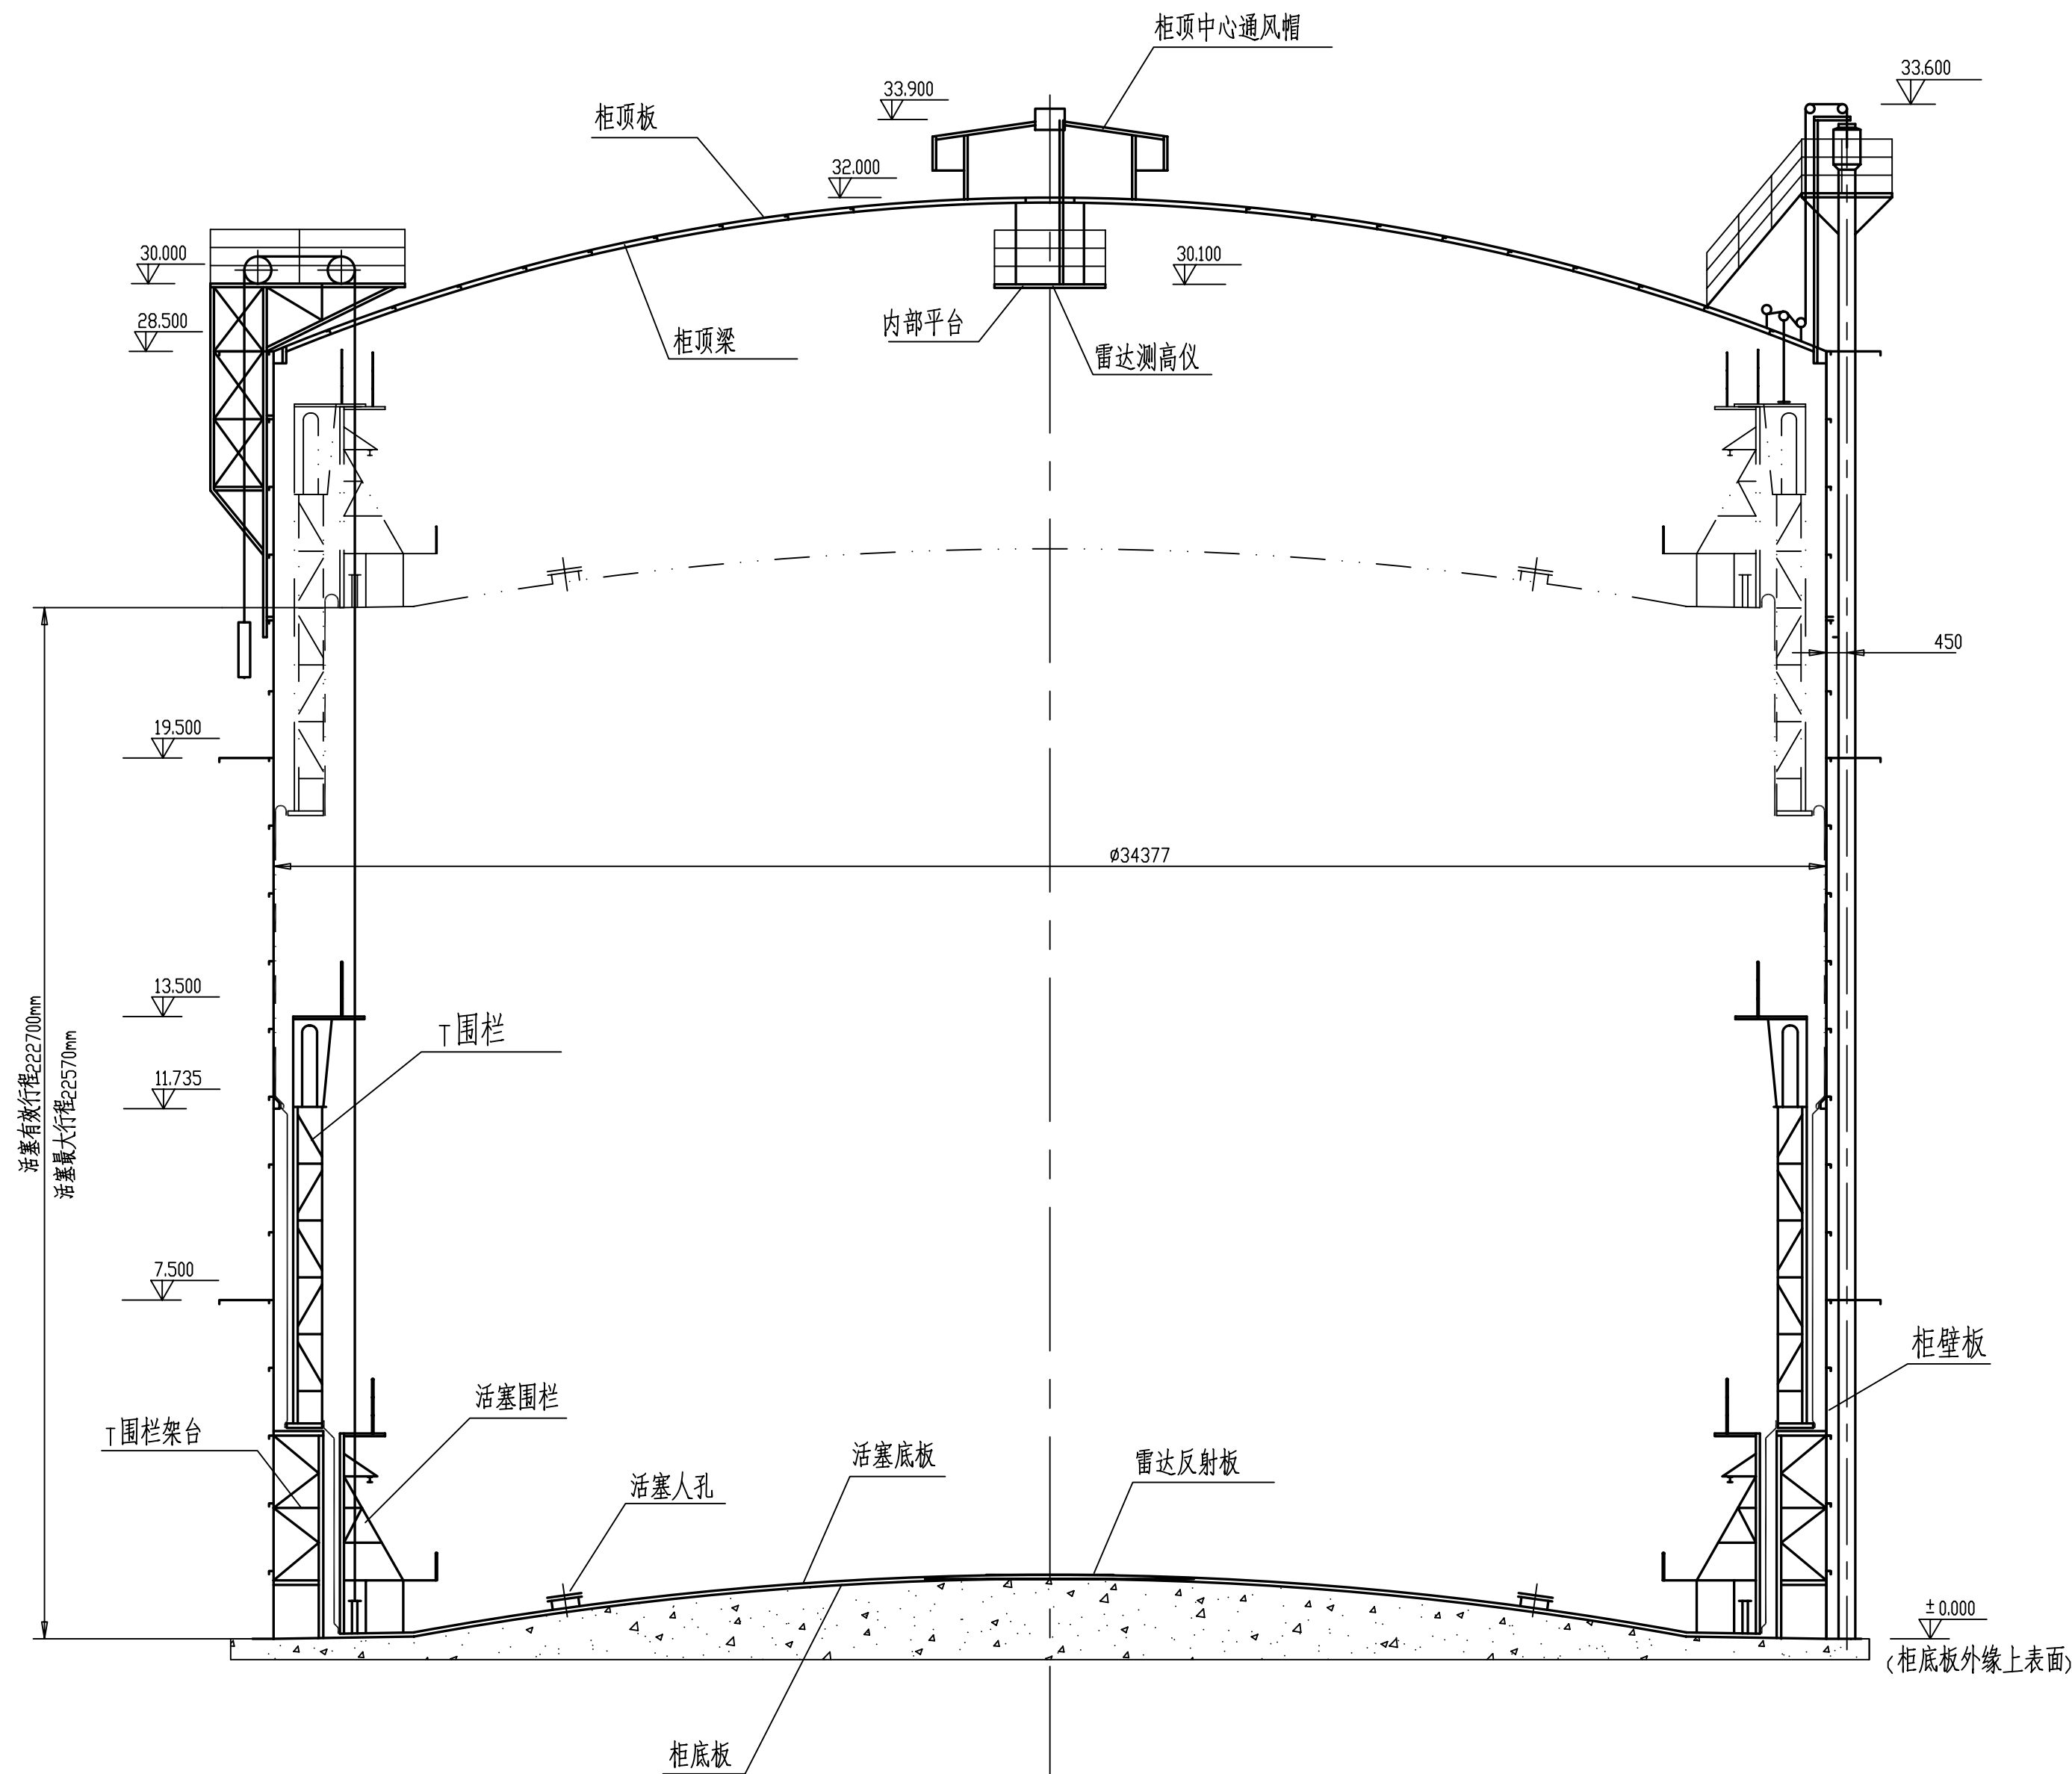

柜体剖面图

注：1.图中相对标高以米计，尺寸以毫米计。
2.图中标高±0.000为气柜底板外缘上表面。

九江石化设计工程有限公司				建设单位	腾龙芳烃(漳州)有限公司	
				项目名称	腾龙芳烃(漳州)80万吨/年对二甲苯工程	
设计	涂家保		20000m 卷帘型干式 气柜总布置 立面、剖面图	设计阶段	详细设计	
校核	蔡利亭			专业	设备	
审核	朱松林			单元号		
审定				比例	1:125	2011.04
会签专业	签署人	日期		D3320-70-00-63-T-101/1-1		