


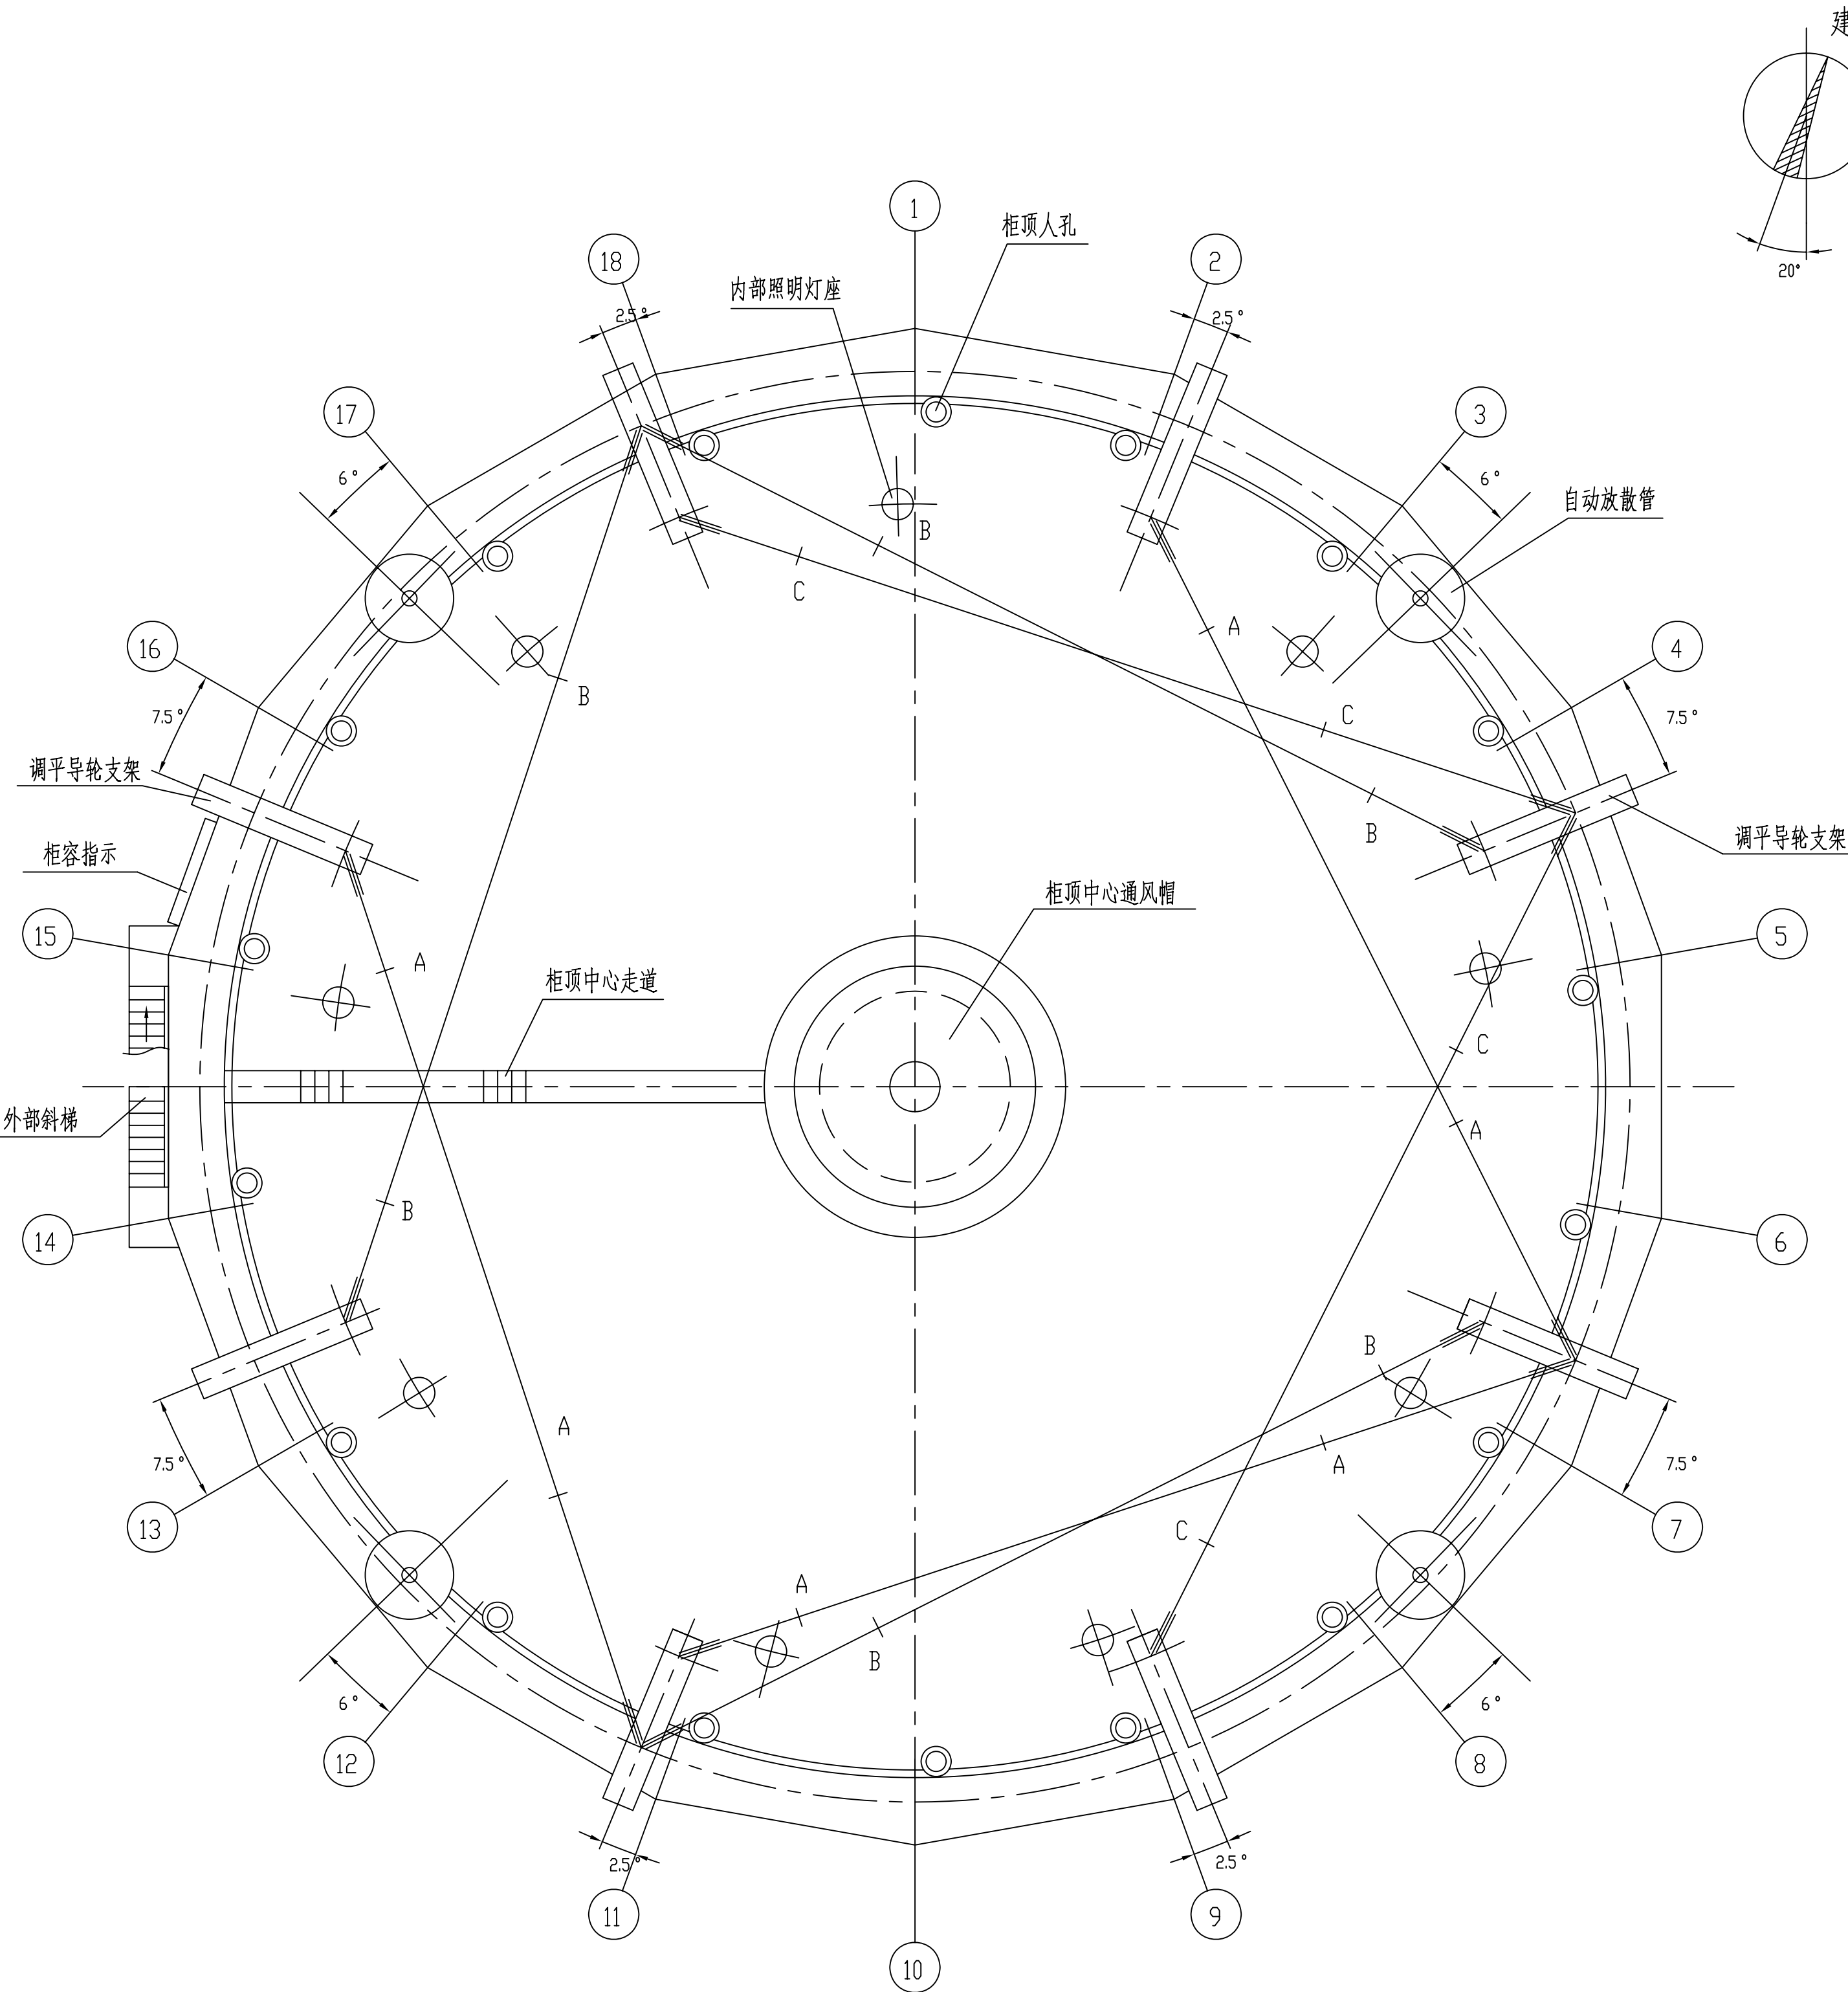

柜顶平面布置图



柜底平面布置图

- 说明:
- 图中A,B,C,D处均为钢丝绳导轮支承点。
 - 各轴线间的夹角均为20°。
 - 图中相对标高以米计，±0.000为气柜底板外缘上表面。

九江石化设计工程有限公司			建设单位	腾龙芳烃(天津)有限公司	
			项目名称	腾龙芳烃(天津)80万吨/年对二甲苯工程	
设计	涂家保		20000m ³ 卷帘型干式 气柜总布置 柜顶及柜底平面布置图	设计阶段	详细设计
校核	龚利亭			专业	设备
审核	朱松林			单元号	
审定				比例	1:125 2011.04
会签专业	签署人	日期		D3320-70-00-63-T-101/1-2	