调平装置平面布置图

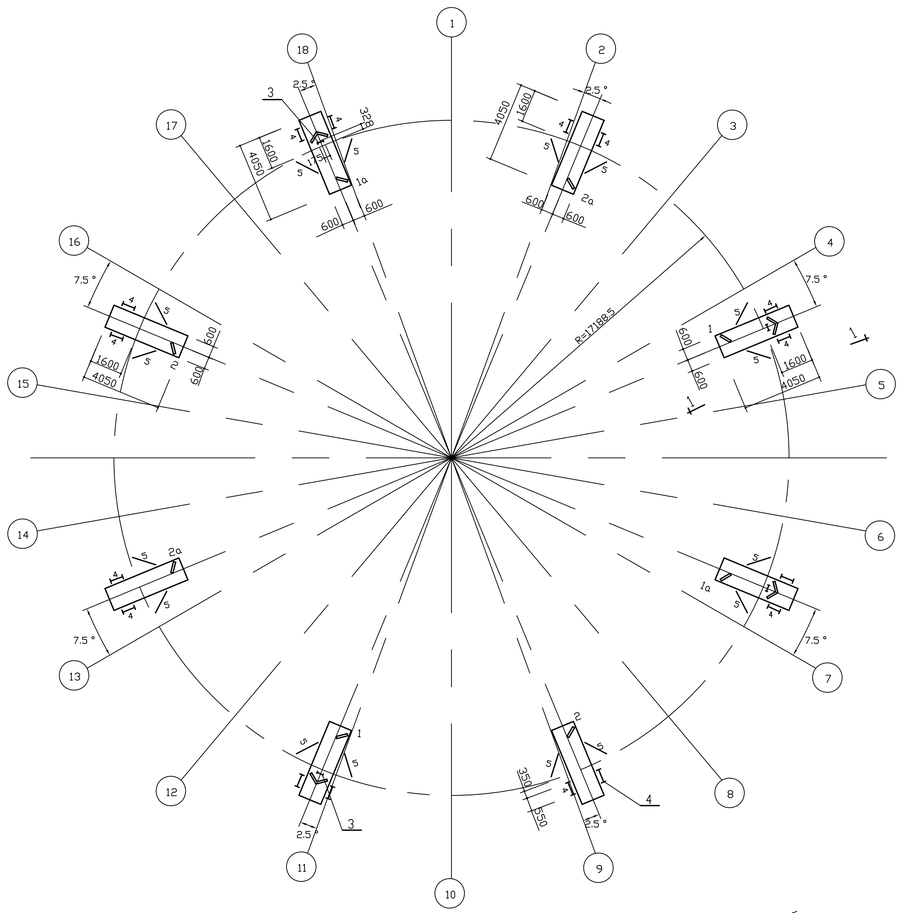

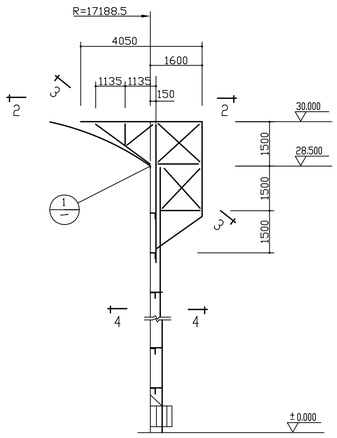

1-1

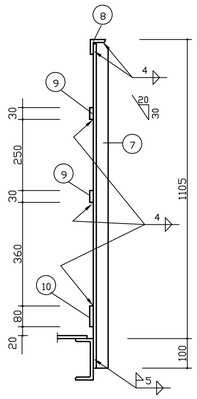

7-7(E6)

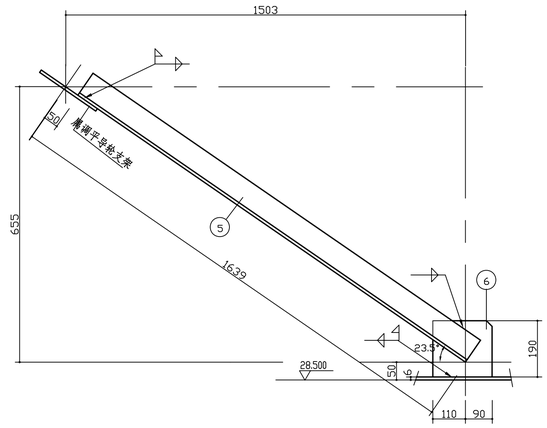

8-8(E5)

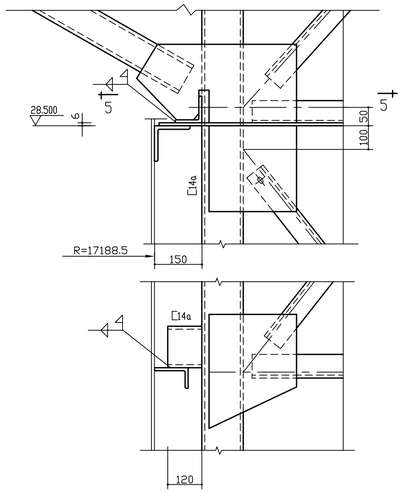

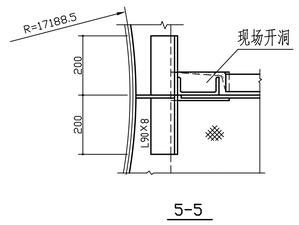

5-5

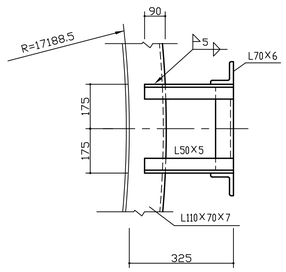

4-4

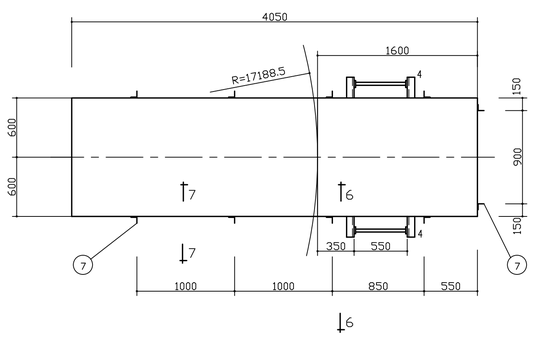

2-2

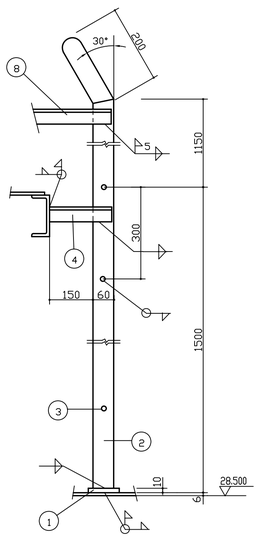

6-6(E4)

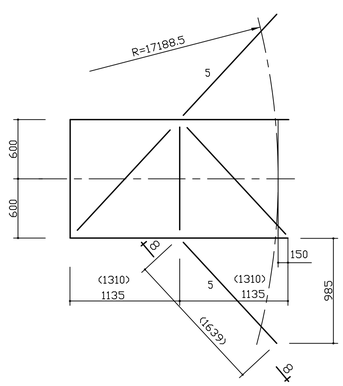

3-3

括号中尺寸为实际斜长

说明：

1. 本图所有构件均冠以字首"E".
2. 总说明见D3320-70-00-63-T-101/1-1.2
3. 未注明安装螺栓均为M16,焊角高度为6mm,并连续满焊.

构件一览表

构件号	图号	名称	数量	重量(公斤) 单	重量(公斤) 总	工地连接法
E1	D3320-70-00-63-T-101/13-2.3	调平导轮支架	2	1303.5	2607	
E1a	D3320-70-00-63-T-101/13-2.3	调平导轮支架	2	1303.5	2607	
E2	D3320-70-00-63-T-101/13-4.5	调平导轮支架	2	1231.5	2463	
E2a	D3320-70-00-63-T-101/13-4.5	调平导轮支架	2	1231.5	2463	
E3	D3320-70-00-63-T-101/13-6	调平配重导架	4	506	2024	
E4	D3320-70-00-63-T-101/13-1	直爬梯	16	30	480	
E5	D3320-70-00-63-T-101/13-1	斜撑	16	18	288	
E6	D3320-70-00-63-T-101/13-1	栏杆	8	109	872	

总重：13805kg

明细表

构件号	件号	断面尺寸(mm)	长度(mm)	数量	单重	总重	共重	备注
							1640kg	
E6 (8个)						109	872	
	10	-80x4	7740	1	19.5	20		
	9	-30x4	7740	2	7.3	15		
	8	L50X5	7740	1	29.2	29		爬梯处切断弯折
	7	L50X5	1200	10	4.5	45		
E5 (16个)						18	288	
	6	-190X8	200	1	2.4	2		
	5	L90X8	1589	1	16.3	16		
E4 (16个)						30	480	
	4	L50X5	210	2	0.8	2		
	3	ø18	534	5	1	5		
	2	-60X8	2840	2	10.7	21		
	1	-120X10	120	2	1.1	2.2		

会签专业	签署人	日期

九江石化设计工程有限公司	建设单位	腾龙芳烃(漳州)有限公司
	项目名称	腾龙芳烃(漳州)80万吨/年对二甲苯工程

设计			20000m³卷帘型干式气柜调平台架 调平装置布置图 E4、E5、E6详图	设计阶段	详细设计
校核				专业	设备
审核				单元号	
审定				比例	
				D3320-70-00-63-T-101/13-1	