
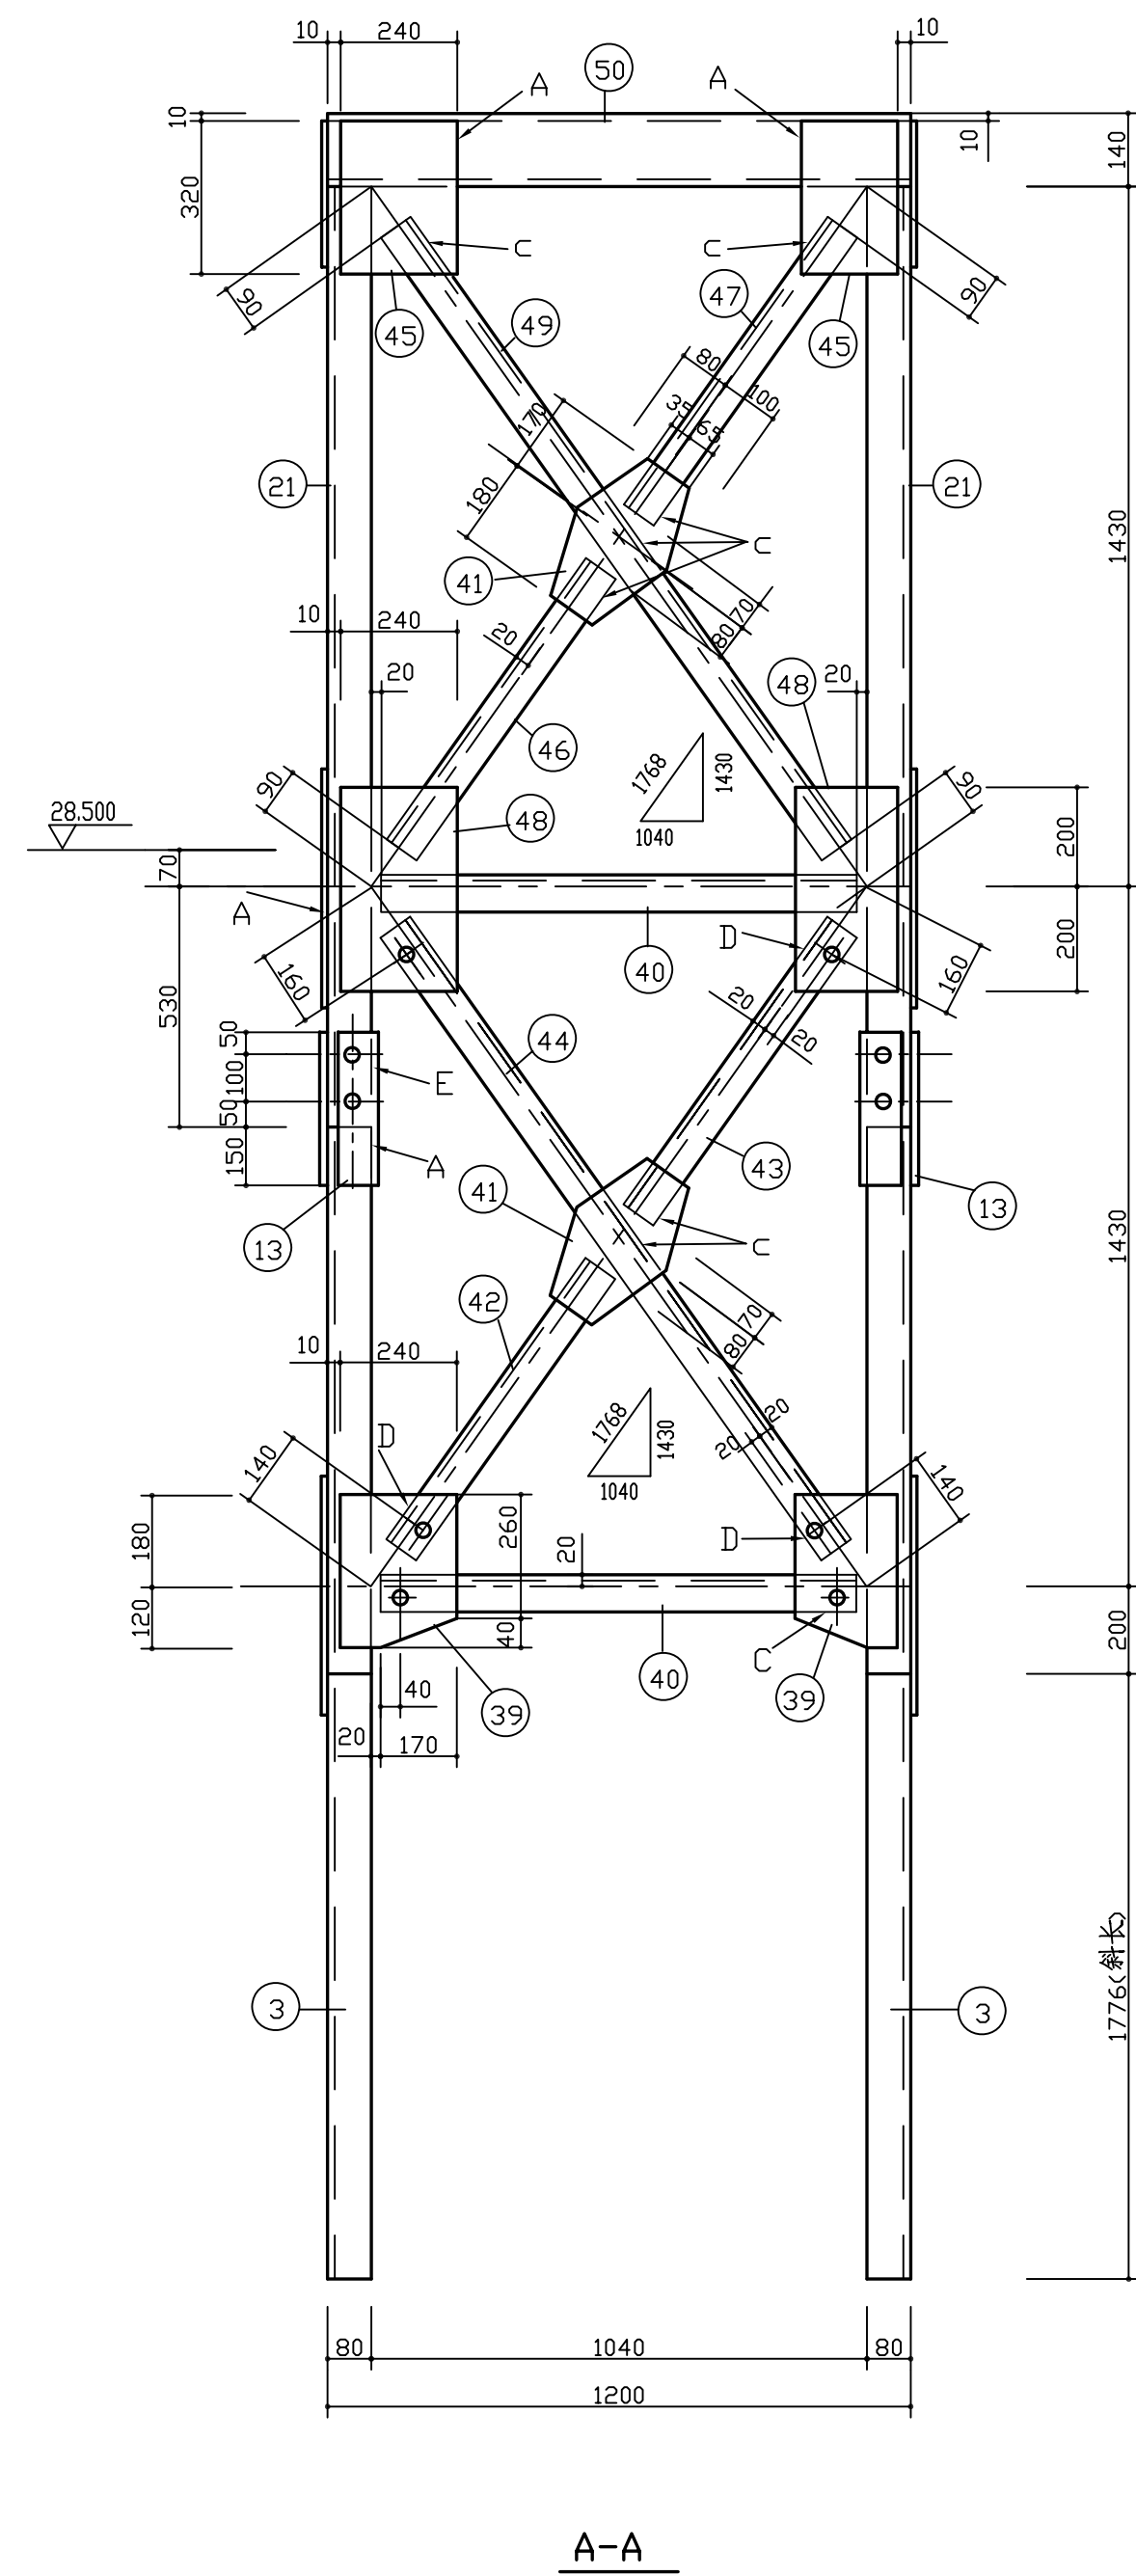


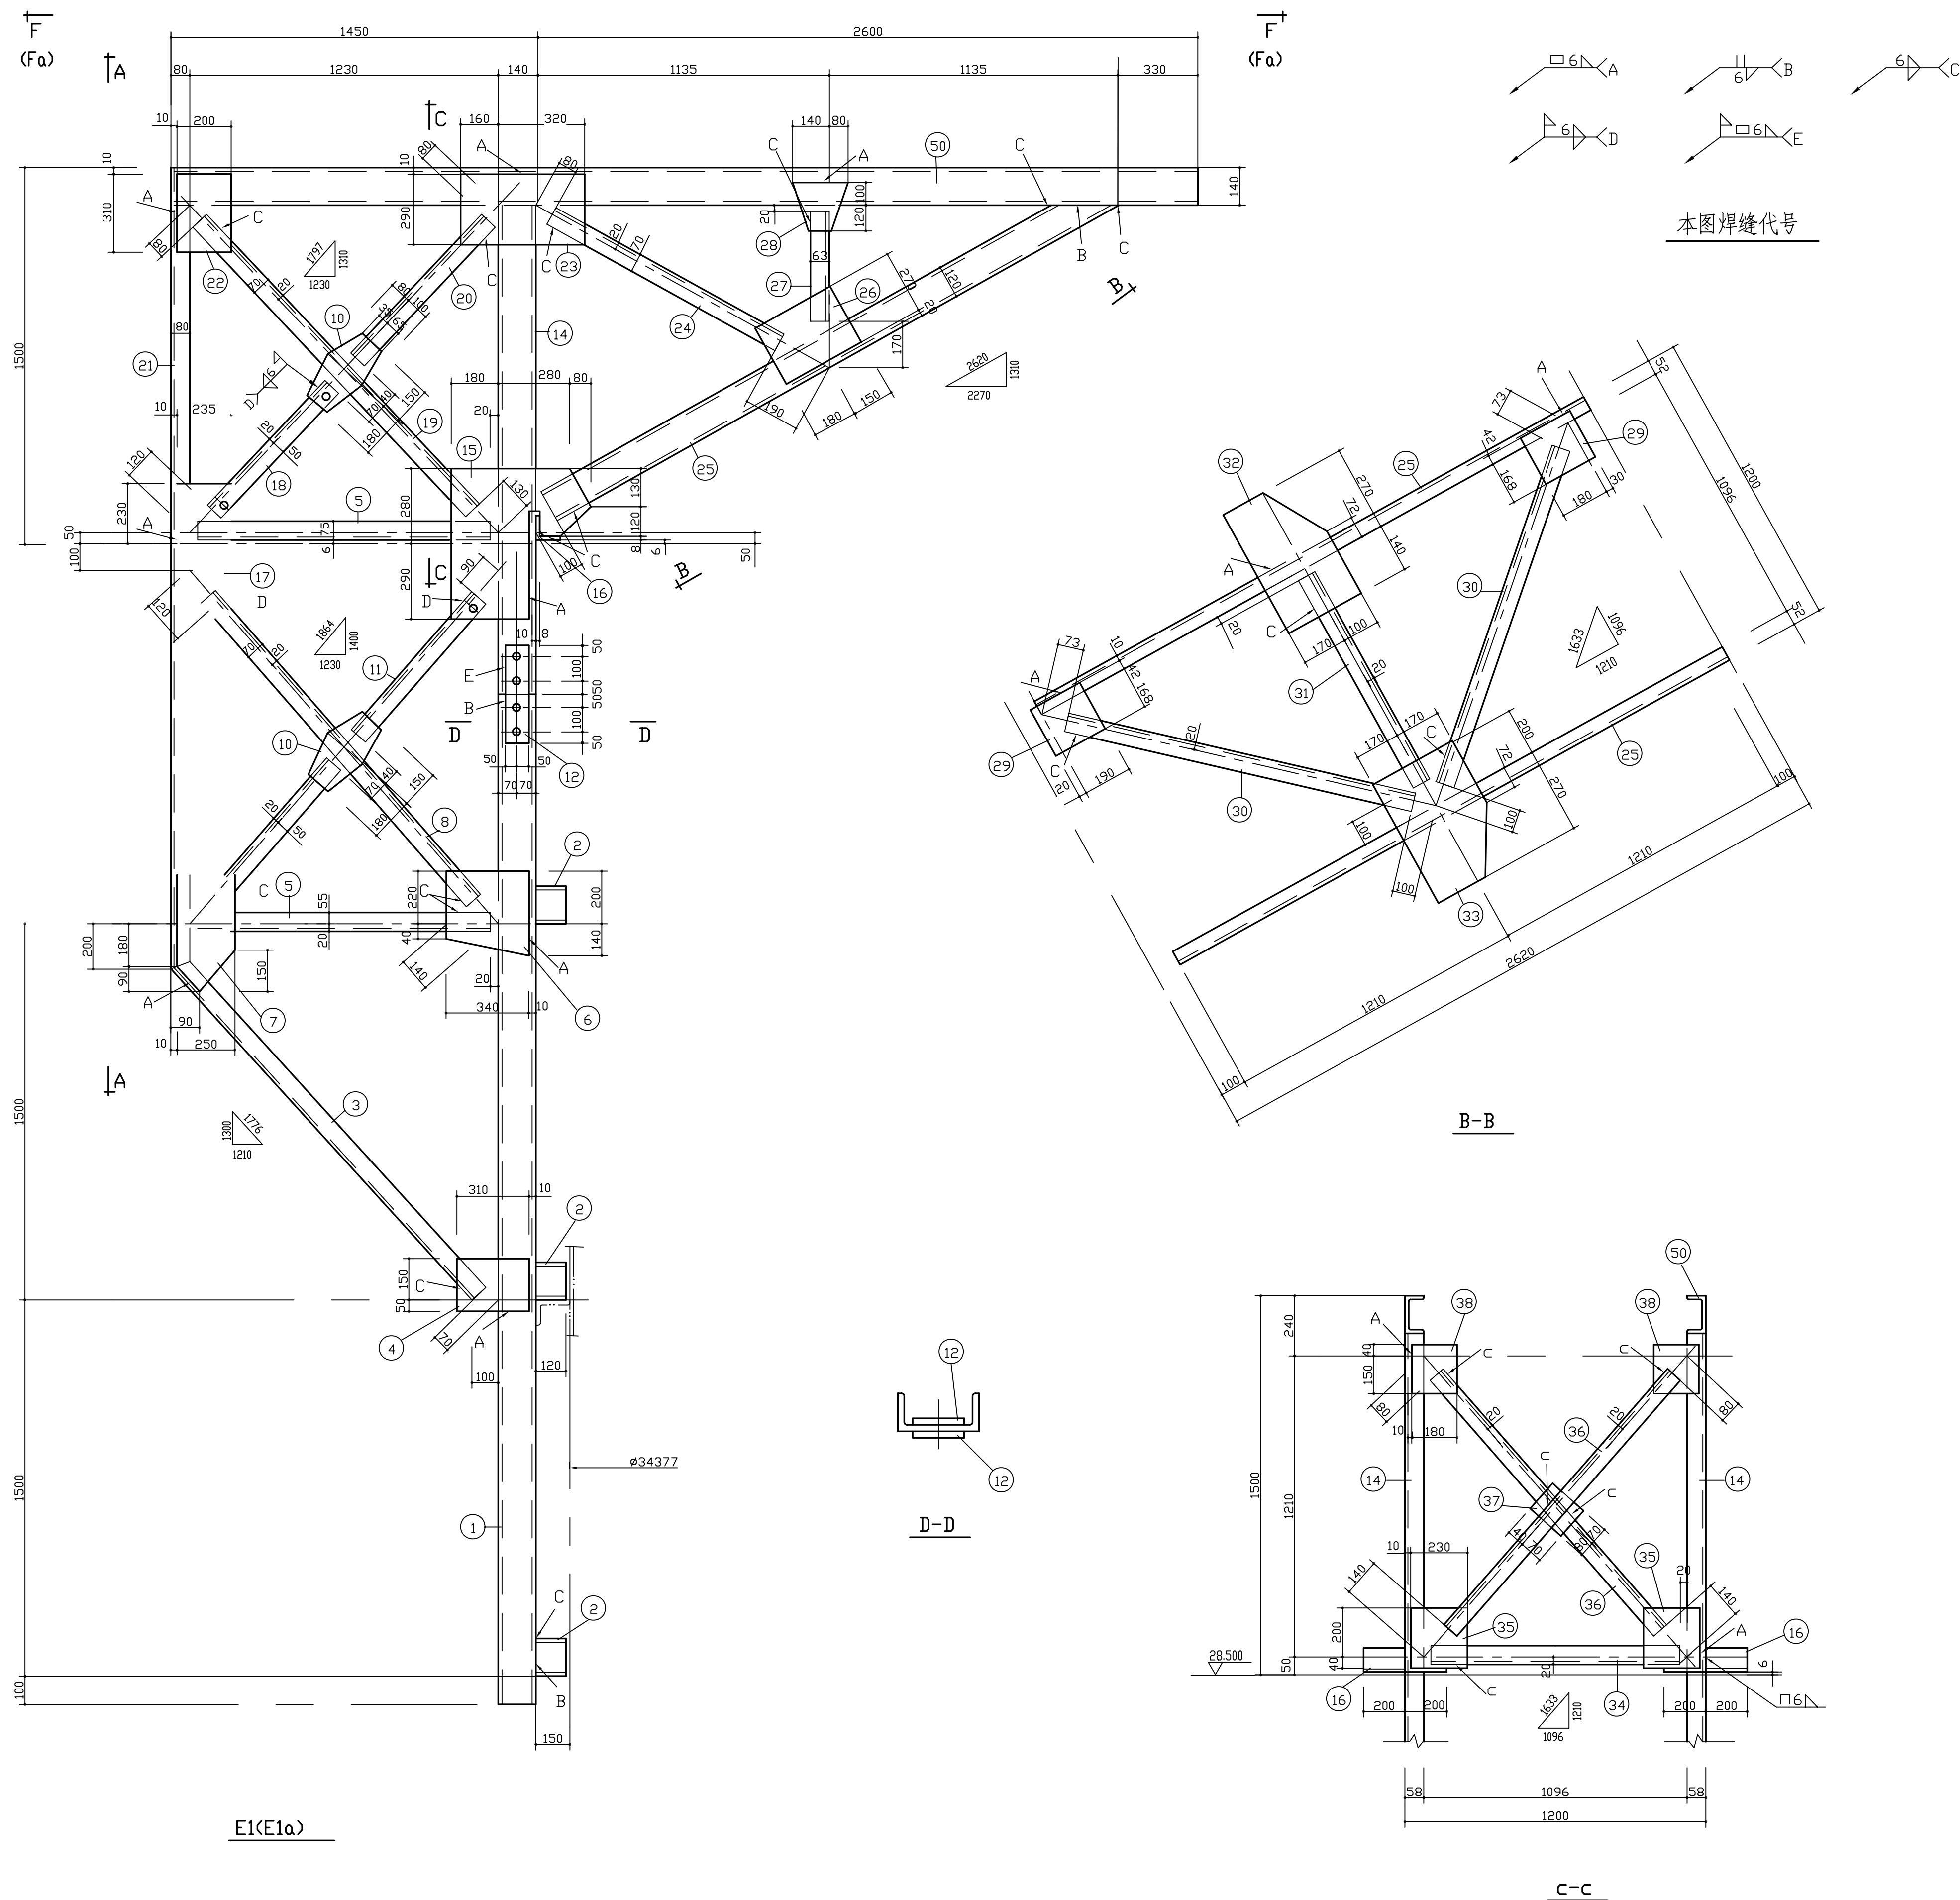

- 说明：
- 1.本图构件的具体位置及有关说明见D3320-70-00-63-T-101/13-1.
 - 2.F-F.Fa-Fa详图及材料表见 D3320-70-00-63-T-101/13-3.
 - 3.未注明螺栓为M16,孔 ϕ 17.5,端线距为40,切角15 $\times$ 15.

九江石化设计工程有限公司				建设单位	腾龙芳烃(漳州)有限公司	
				项目名称	腾龙芳烃(漳州)80万吨/年对二甲苯工程	
20000m ³ 卷帘型干式 气柜调平台架 E1、E1a详图(一)				设计阶段	详细设计	
				专 元 号	设备	
				单 元 号		
				比例		
会签专业	签署人	日 期			D3320-70-00-63-T-101/13-2	