
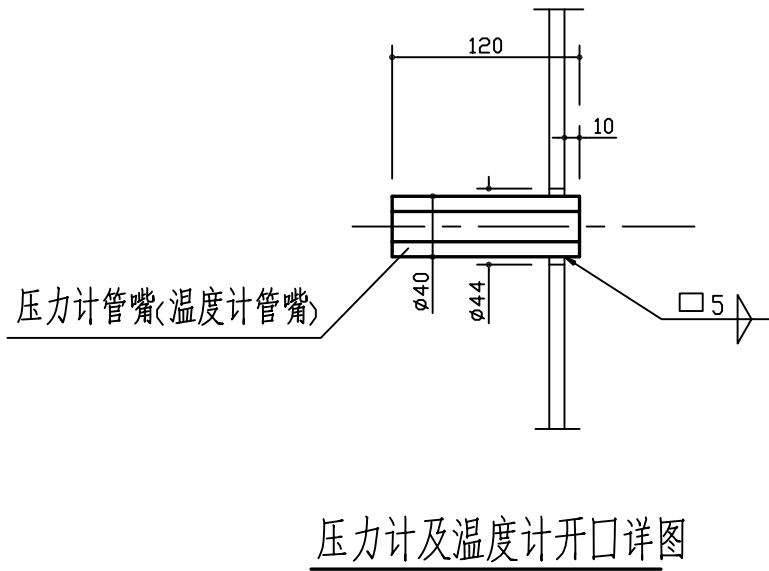
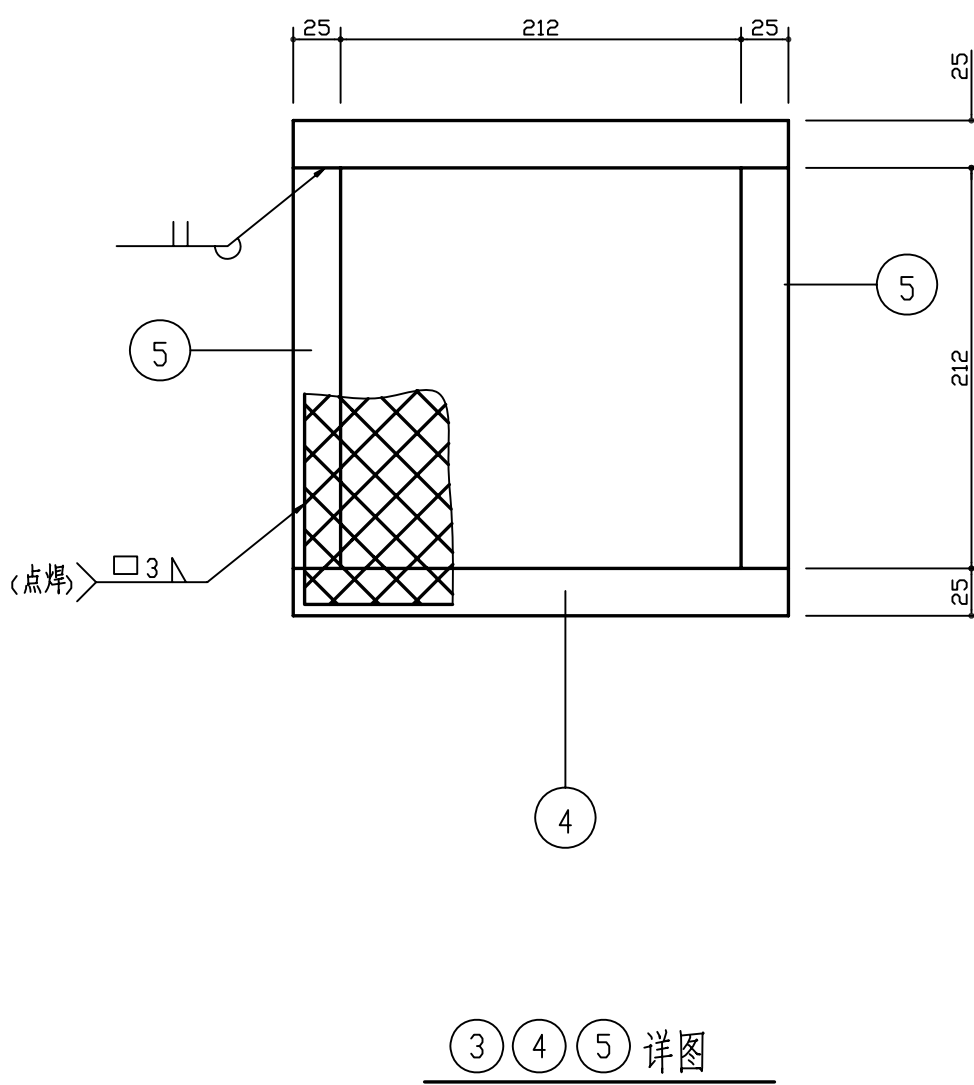
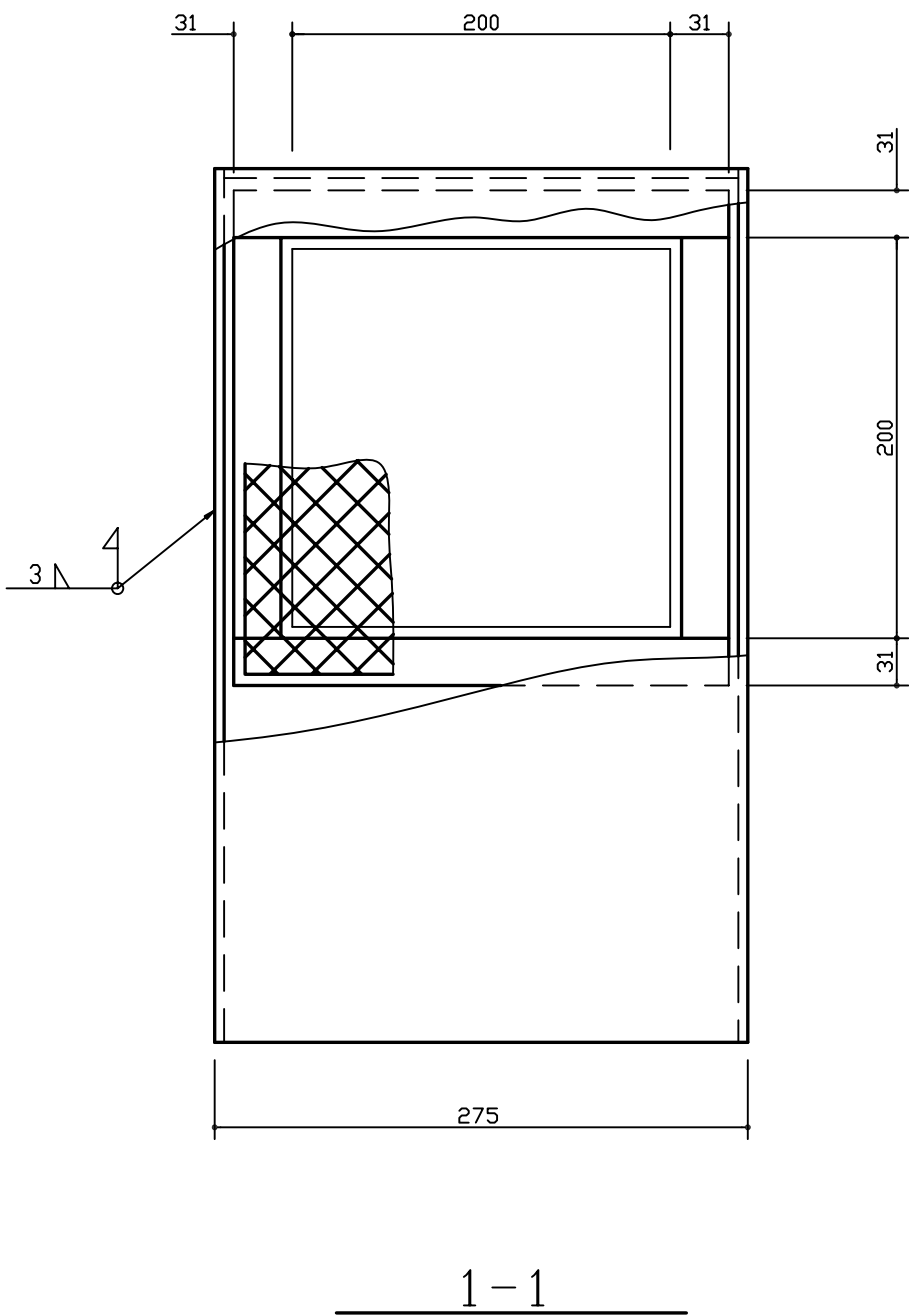
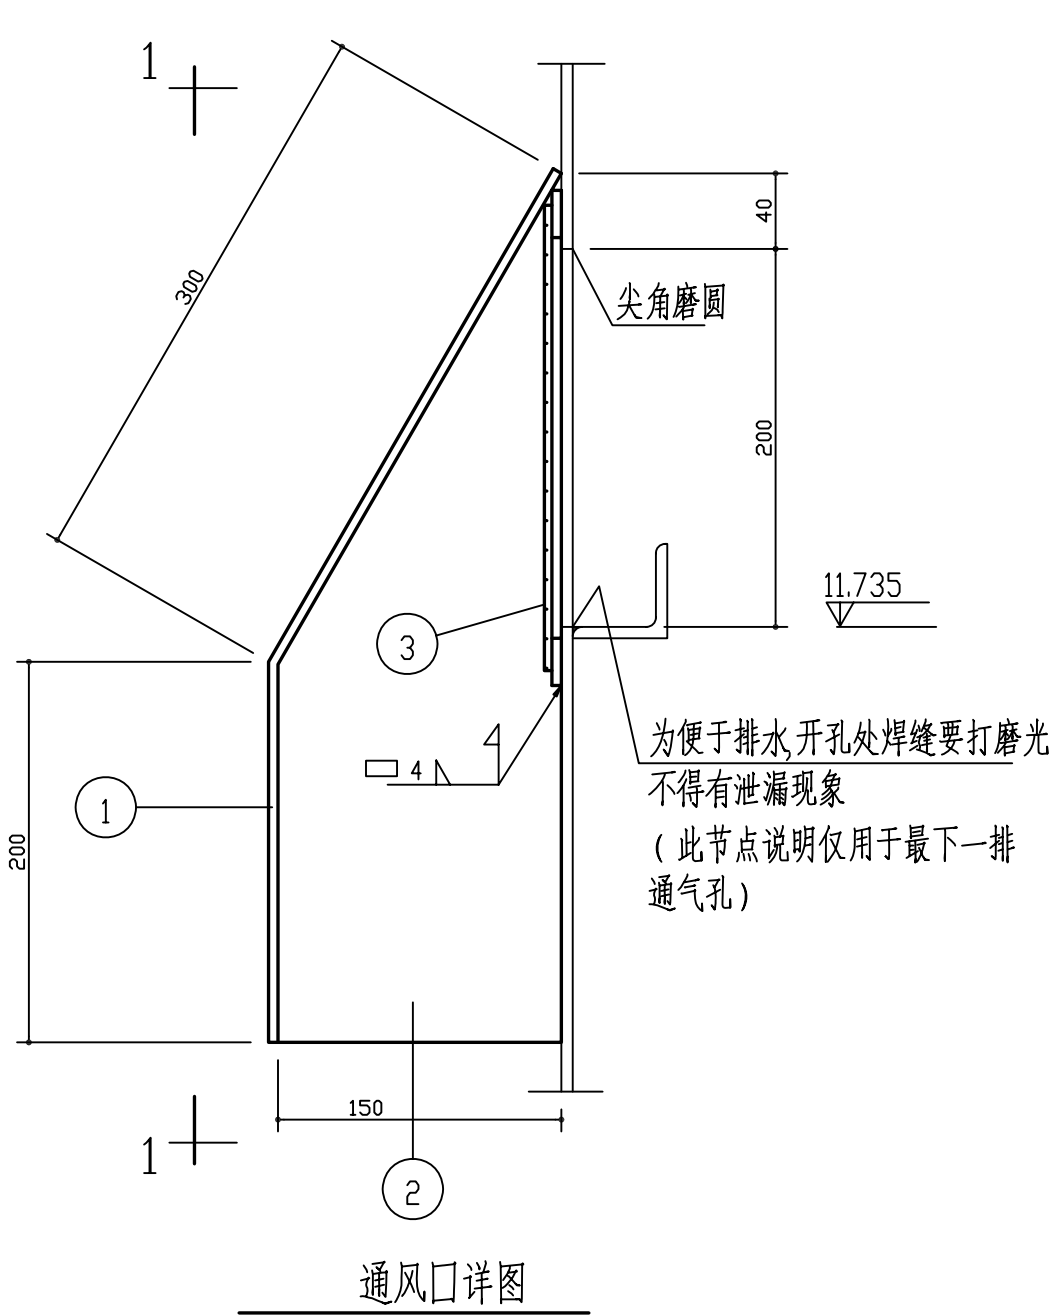


构 件 一 览 表					
图 号	名 称	数 量	重 量(kg)		工 地 连 接 法
			单 重	总 重	
D3320-70-00-63-T-101/14-1	通风孔	102	7.6	775	焊 接
D3320-70-00-63-T-101/14-2	瓦斯气入口	1	362	326	焊 接
D3320-70-00-63-T-101/14-3	瓦斯气出口	1	375	375	焊 接
D3320-70-00-63-T-101/14-4	柜壁铁门	5	43	215	焊 接
D3320-70-00-63-T-101/14-5	柜壁人孔	2	275	550	焊 接
D3320-70-00-63-T-101/14-6	鼓风机风入口	2	315	630	焊 接
D3320-70-00-63-T-101/14-7	凝结液排出口	2	287	574	焊 接
D3320-70-00-63-T-101/14-5	采样口	1	1.51	1.51	焊 接
TB57/2-81	温度计口	1	0.82	0.82	W-M27x2-120(标准件)
TB57/1-81	压力计口	1	0.94	0.94	Y-ZG1/2"-120(标准件)
	合计			3448	

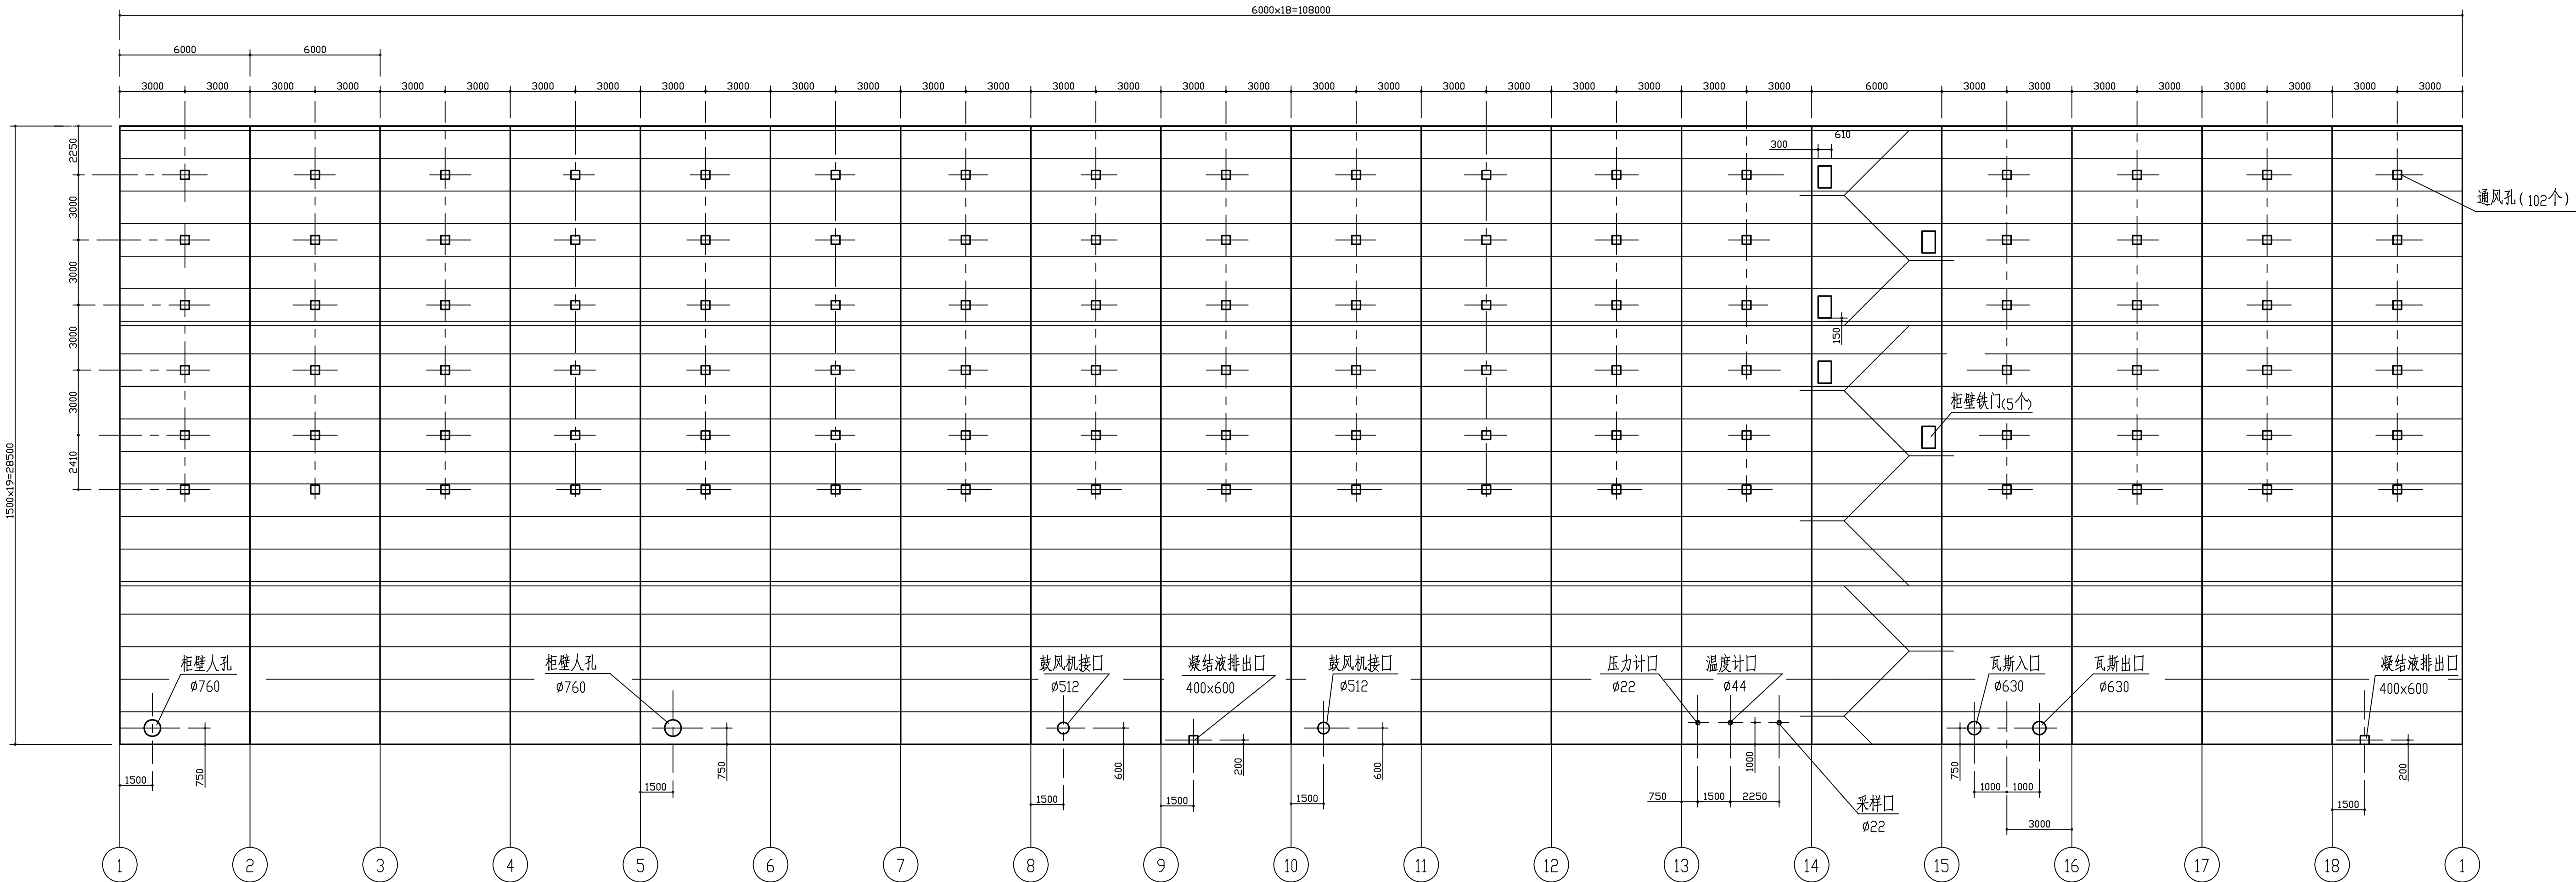

通 风 口 (102件)						
				合 计	775	
	5	-25x5	212	204	0.2	41
	4	-25x5	262	204	0.3	61
	3	22x60(钢板网)	240x240	102	0.2	20.4 QB/T3896-1999
构件名称	2	-150x3	458	204	1.6	326
	1	-275x3	500	102	3.2	326
	编号	断面尺寸 mm	长度 mm	数量	单 重 重 量(kg)	总 重 重 量(kg)
设计阶段			设计单位	腾龙芳烃(漳州)有限公司		
校 核			项目名称	腾龙芳烃(漳州)80万吨/年对二甲苯工程		
审 核			20000m ³ 卷帘型干式			设计阶段
审 定			气柜柜壁开孔			专 业
会签专业			壁板开孔布置图、通风口详图			单 元 号
签 署 人			比例 1:160			比 例
日 期			D3320-70-00-63-T-101/14-1			