




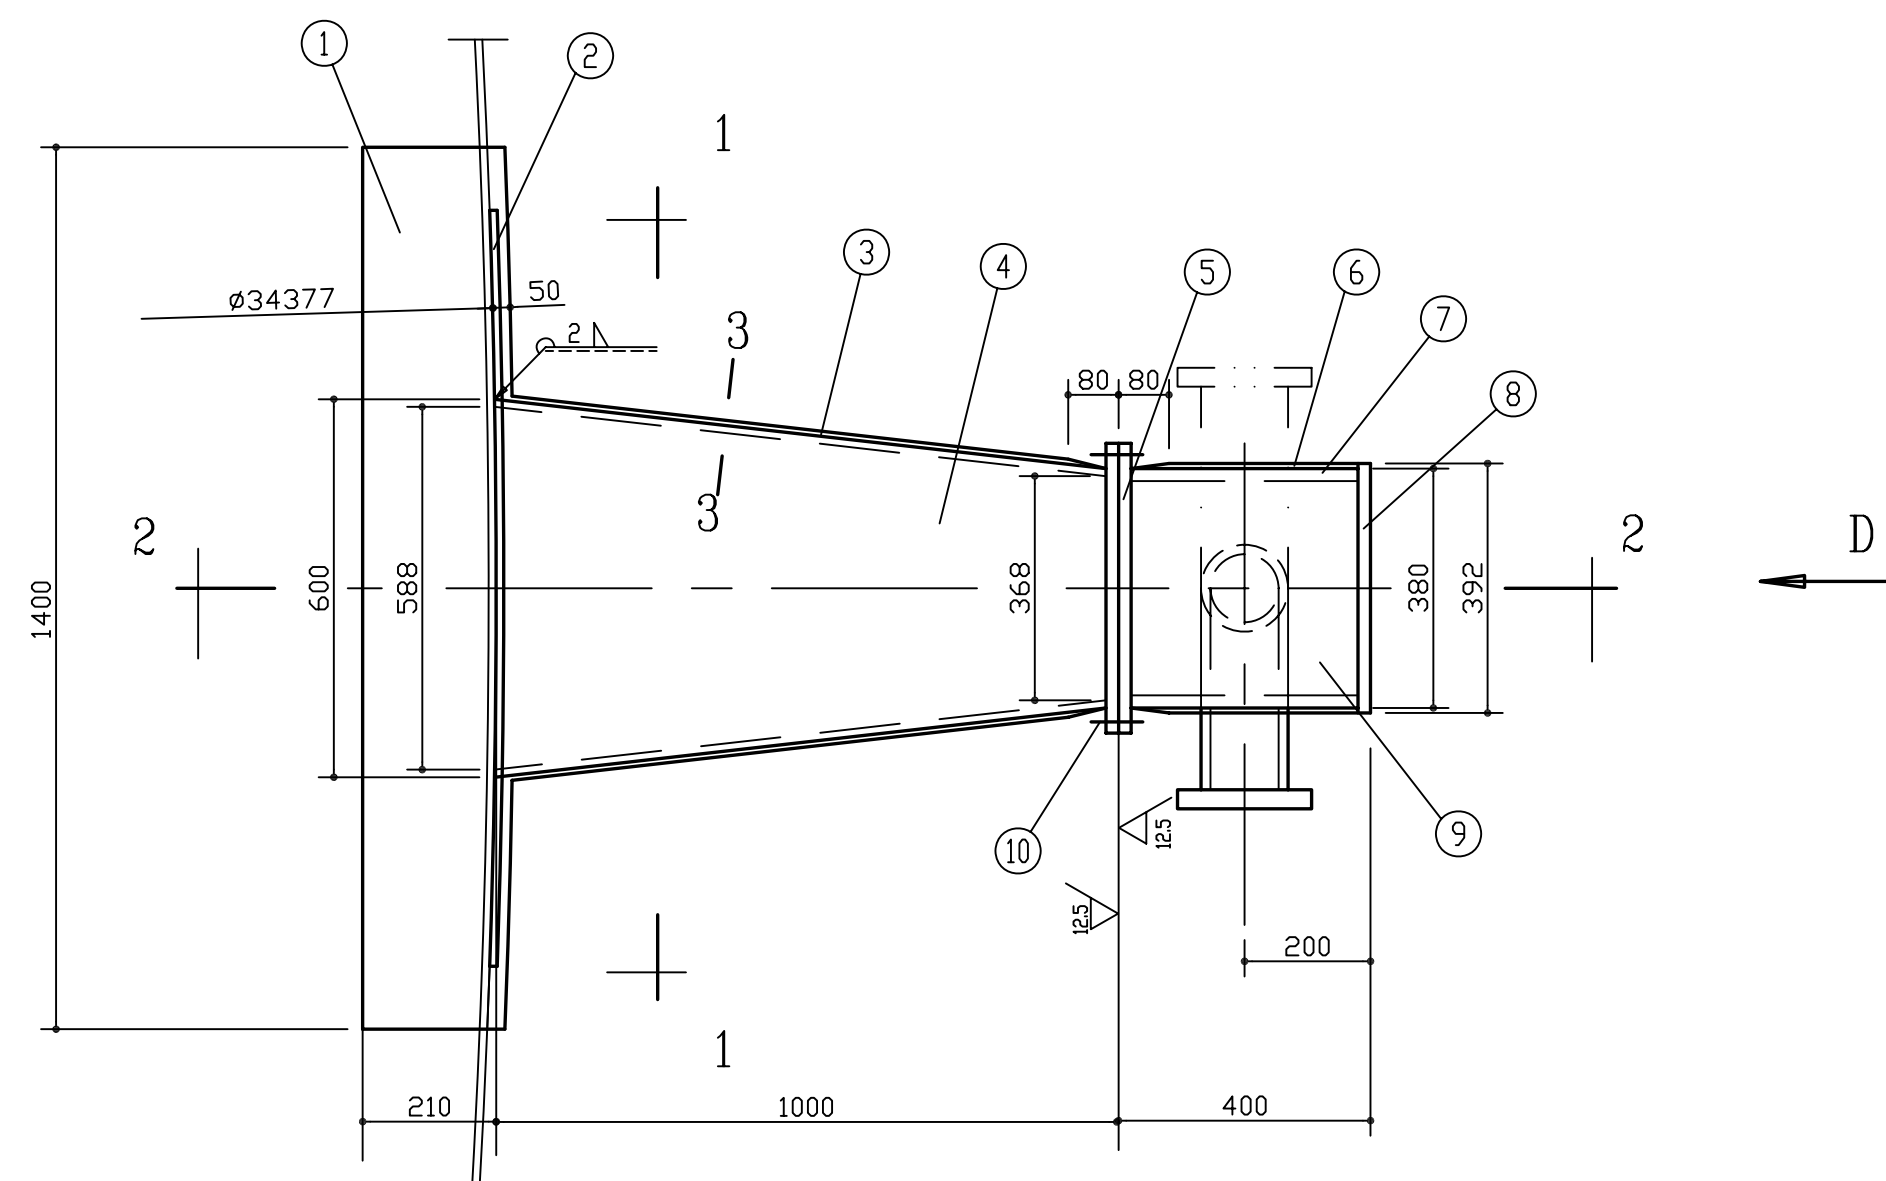


凝结液出口详图

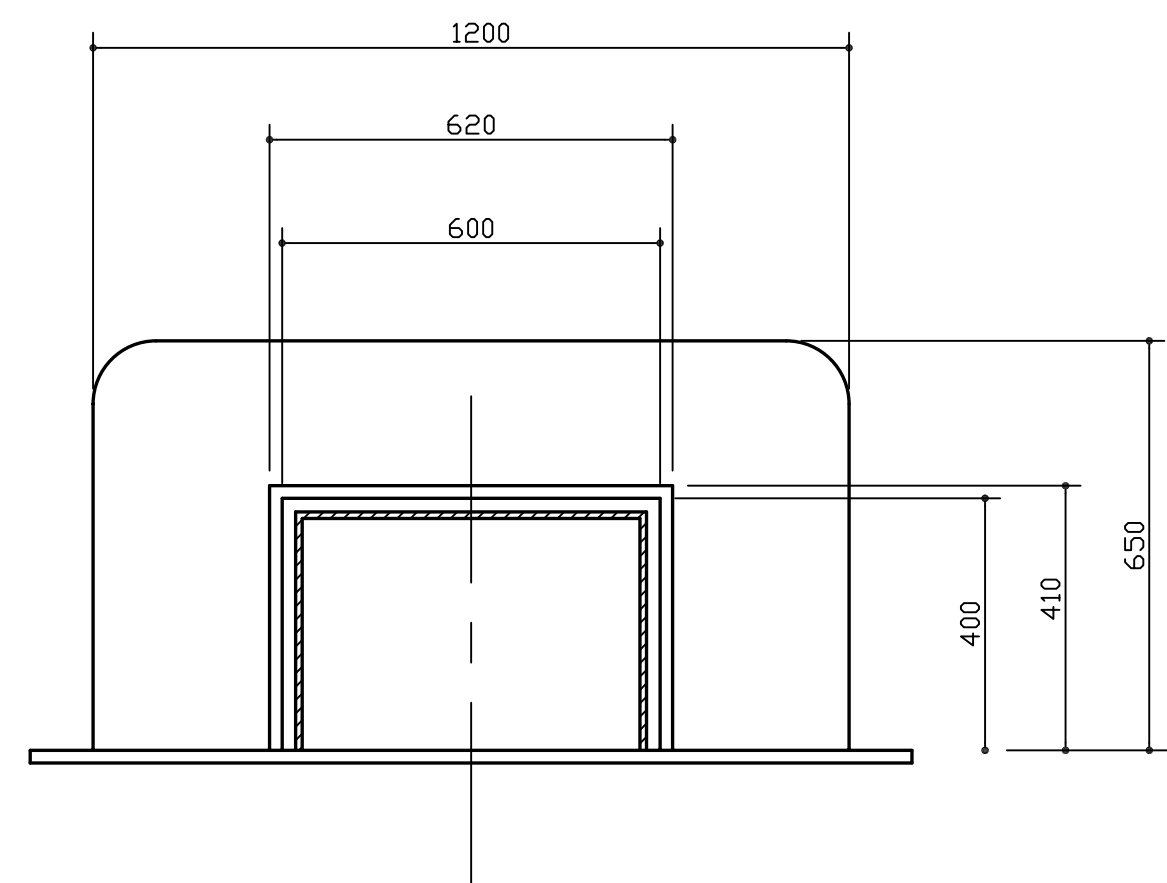


1-1

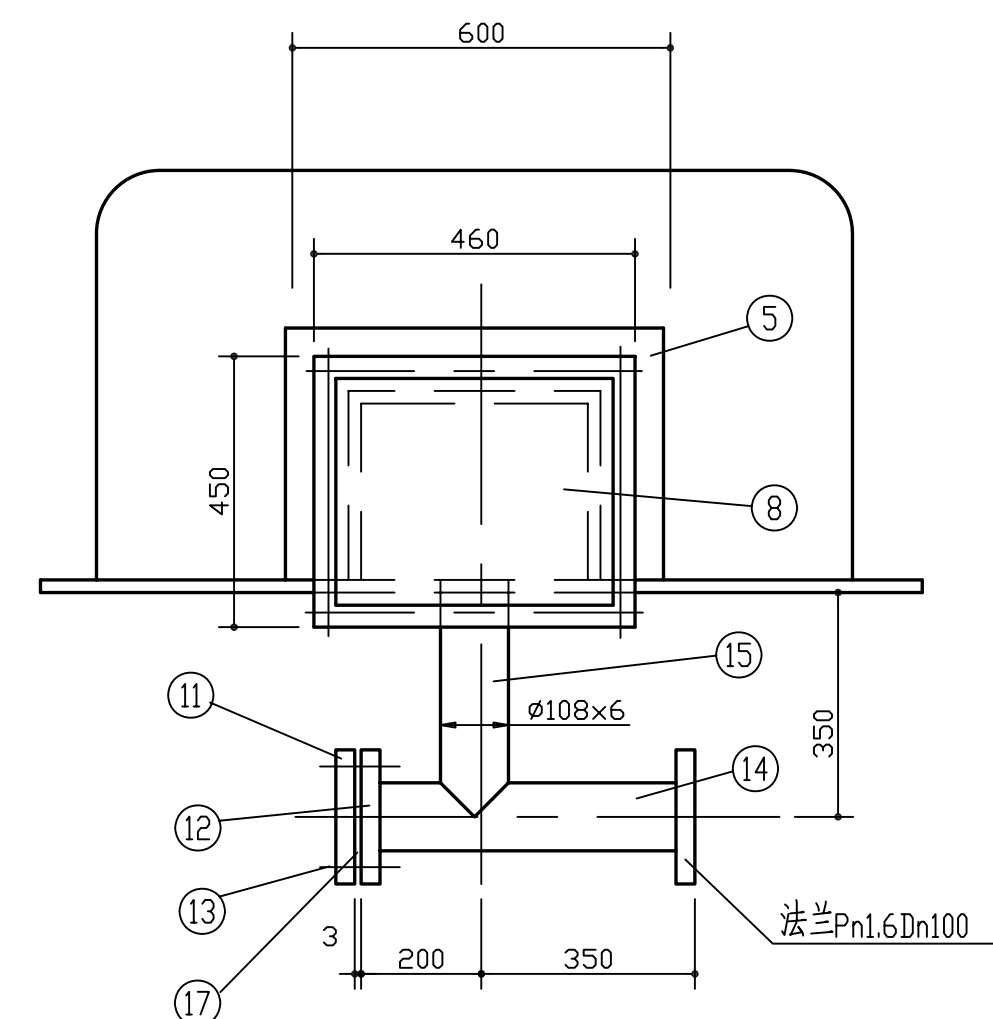


D 向

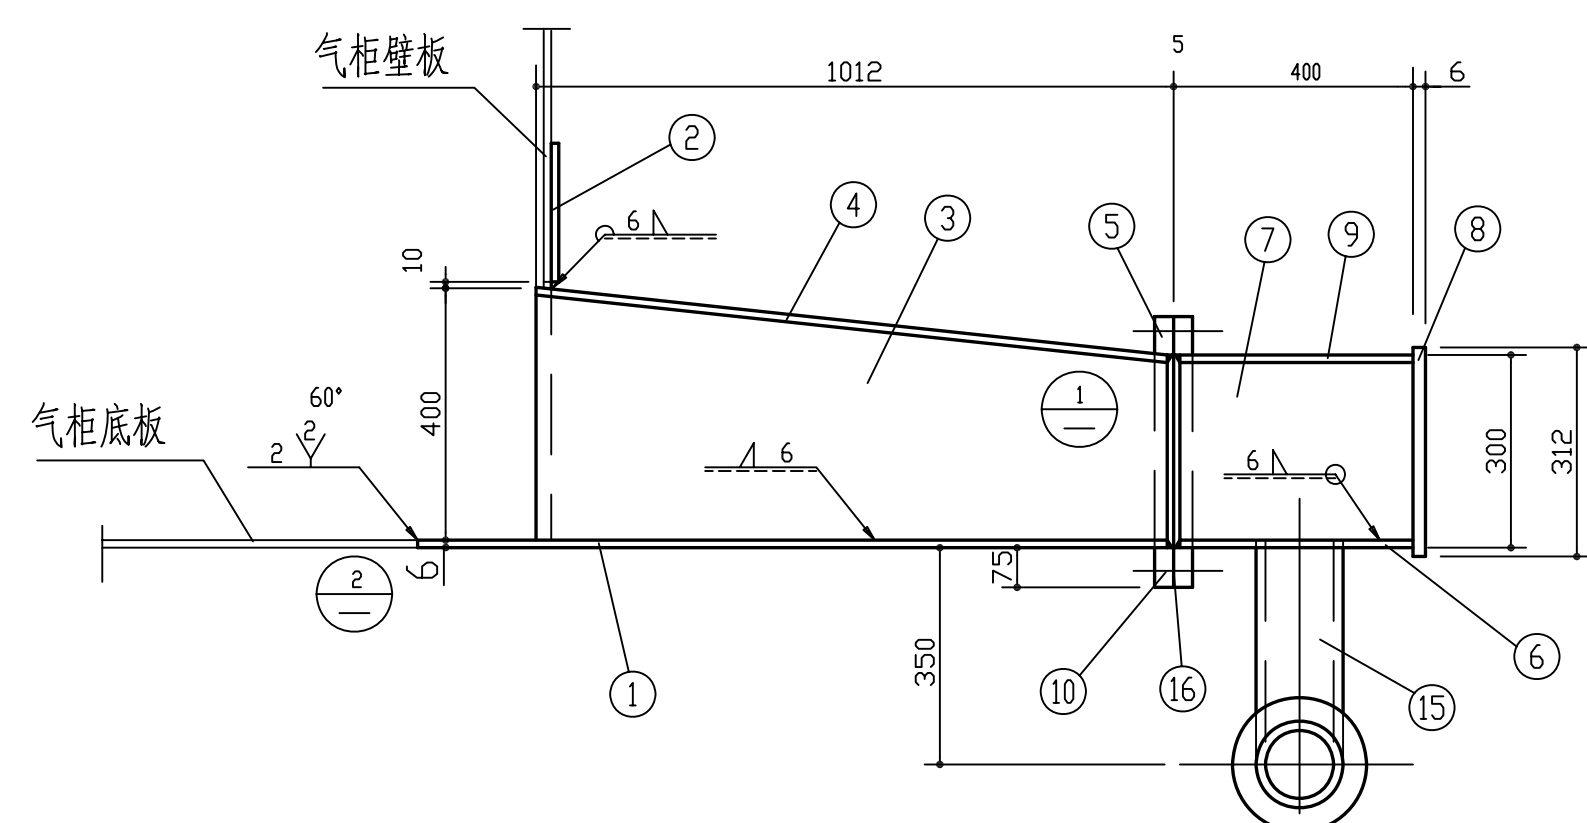


2-2

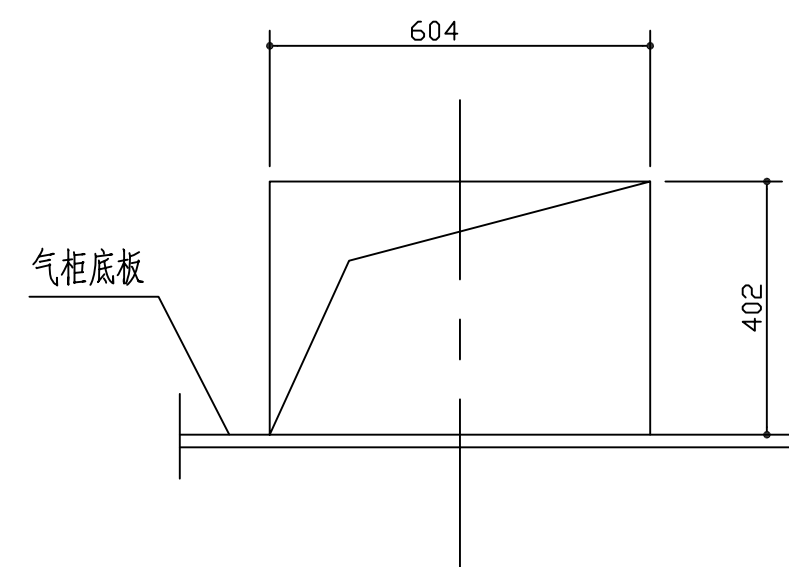


气柜壁板开孔

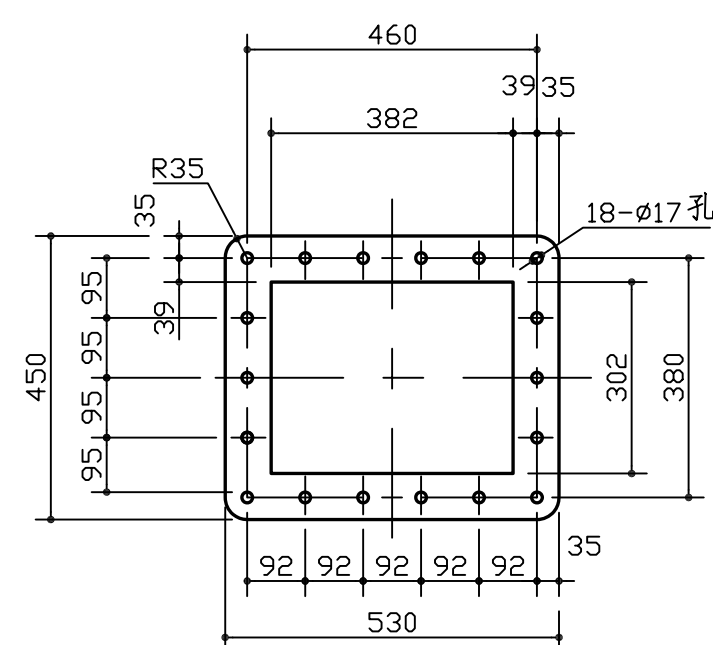


⑤ 零件详图

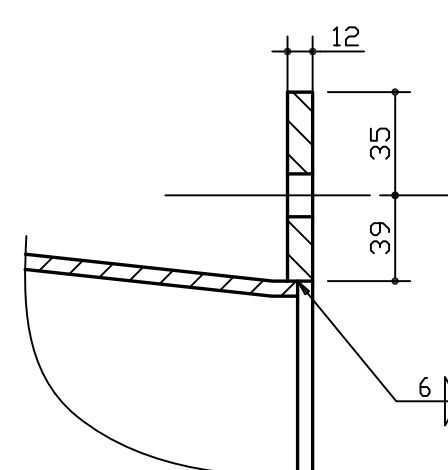

①

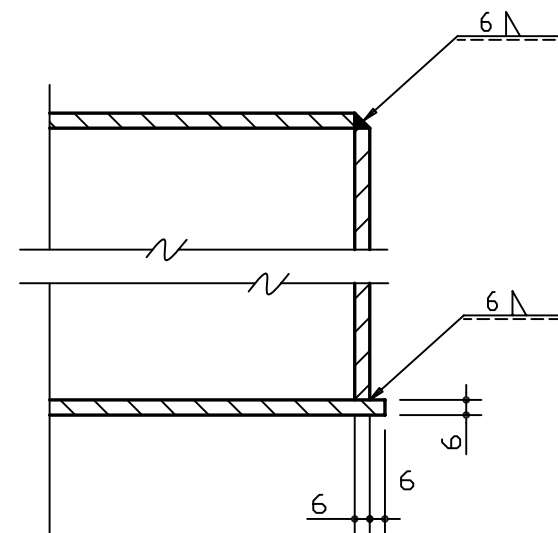

3-3

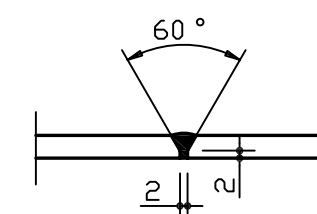

②

技术要求

- 1、所有接触瓦斯气的焊缝用煤油试漏检查其严密性，如有问题必须铲掉重焊，保证其严密性。
- 2、凝结液排出口与工艺的阀门连接后，与气柜一起用8000Pa的压缩空气作气密性试验。肥皂水检查，以不漏气为合格。
- 3、凝结液排出口的开口位置见“D3320-70-00-63-T-101/14-1”。
- 4、凝结液排出口共有两处，对称布置。设置方位件“D3320-70-00-63-T-101/1-2”。

凝 结 液 排 出 口 (2件)					合计	574		
	17	-162×3	Ø162/109	2			耐油橡胶石棉板	
	16	-362×3	442	4			耐油橡胶石棉板	
	15	Ø108×6	356	2	5.4	10.8	GB/T8163-1999	
	14	Ø108×6	550	2	8.3	16.6	GB/T8163-1999	
	13	M16×70(螺栓、螺母)		16付				
	12	法兰 100-16		4	4.8	19.2	JB/T81-94	
	11	法兰盖 100-16		2	4.1	8.2	JB/T86.1-94	
	10	M16×60(螺栓、螺母)		36付				
	9	-368×6	400	2	6.9	13.8		
	8	-312×6	392	2	5.8	11.6		
	7	-288×6	400	4	5.4	21.6		
	6	-380×6	400	2	7.2	14.4		
	5	-450×12	530	4	22.5	90		
	4	-588×6	1088	2	30.1	60.2		
	3	-400×6	1010	4	19.0	76		
	2	-650×6	1200	2	36.7	73.4		
	1	-1400×6	1210	2	79.1	158.2		
	构件名称	编号	断 面 尺 寸 (mm)	长 度 (mm)	数 量	单 重 重 量(kg)	总 重	备 注
	九江石化设计工程有限公司				建设单位	腾龙芳烃(漳州)有限公司		
				项目名称	腾龙芳烃(漳州)80万吨/年对二甲苯工程			
设计			20000m³ 卷帘型干式 气柜柜壁开孔 凝结液出口详图				设计阶段	详细设计
校核							专 业	设备
审核							单 元 号	
审 定							比例	1:12
期					D3320-70-00-63-T-101/14-7			

会签专业	签署人	日