


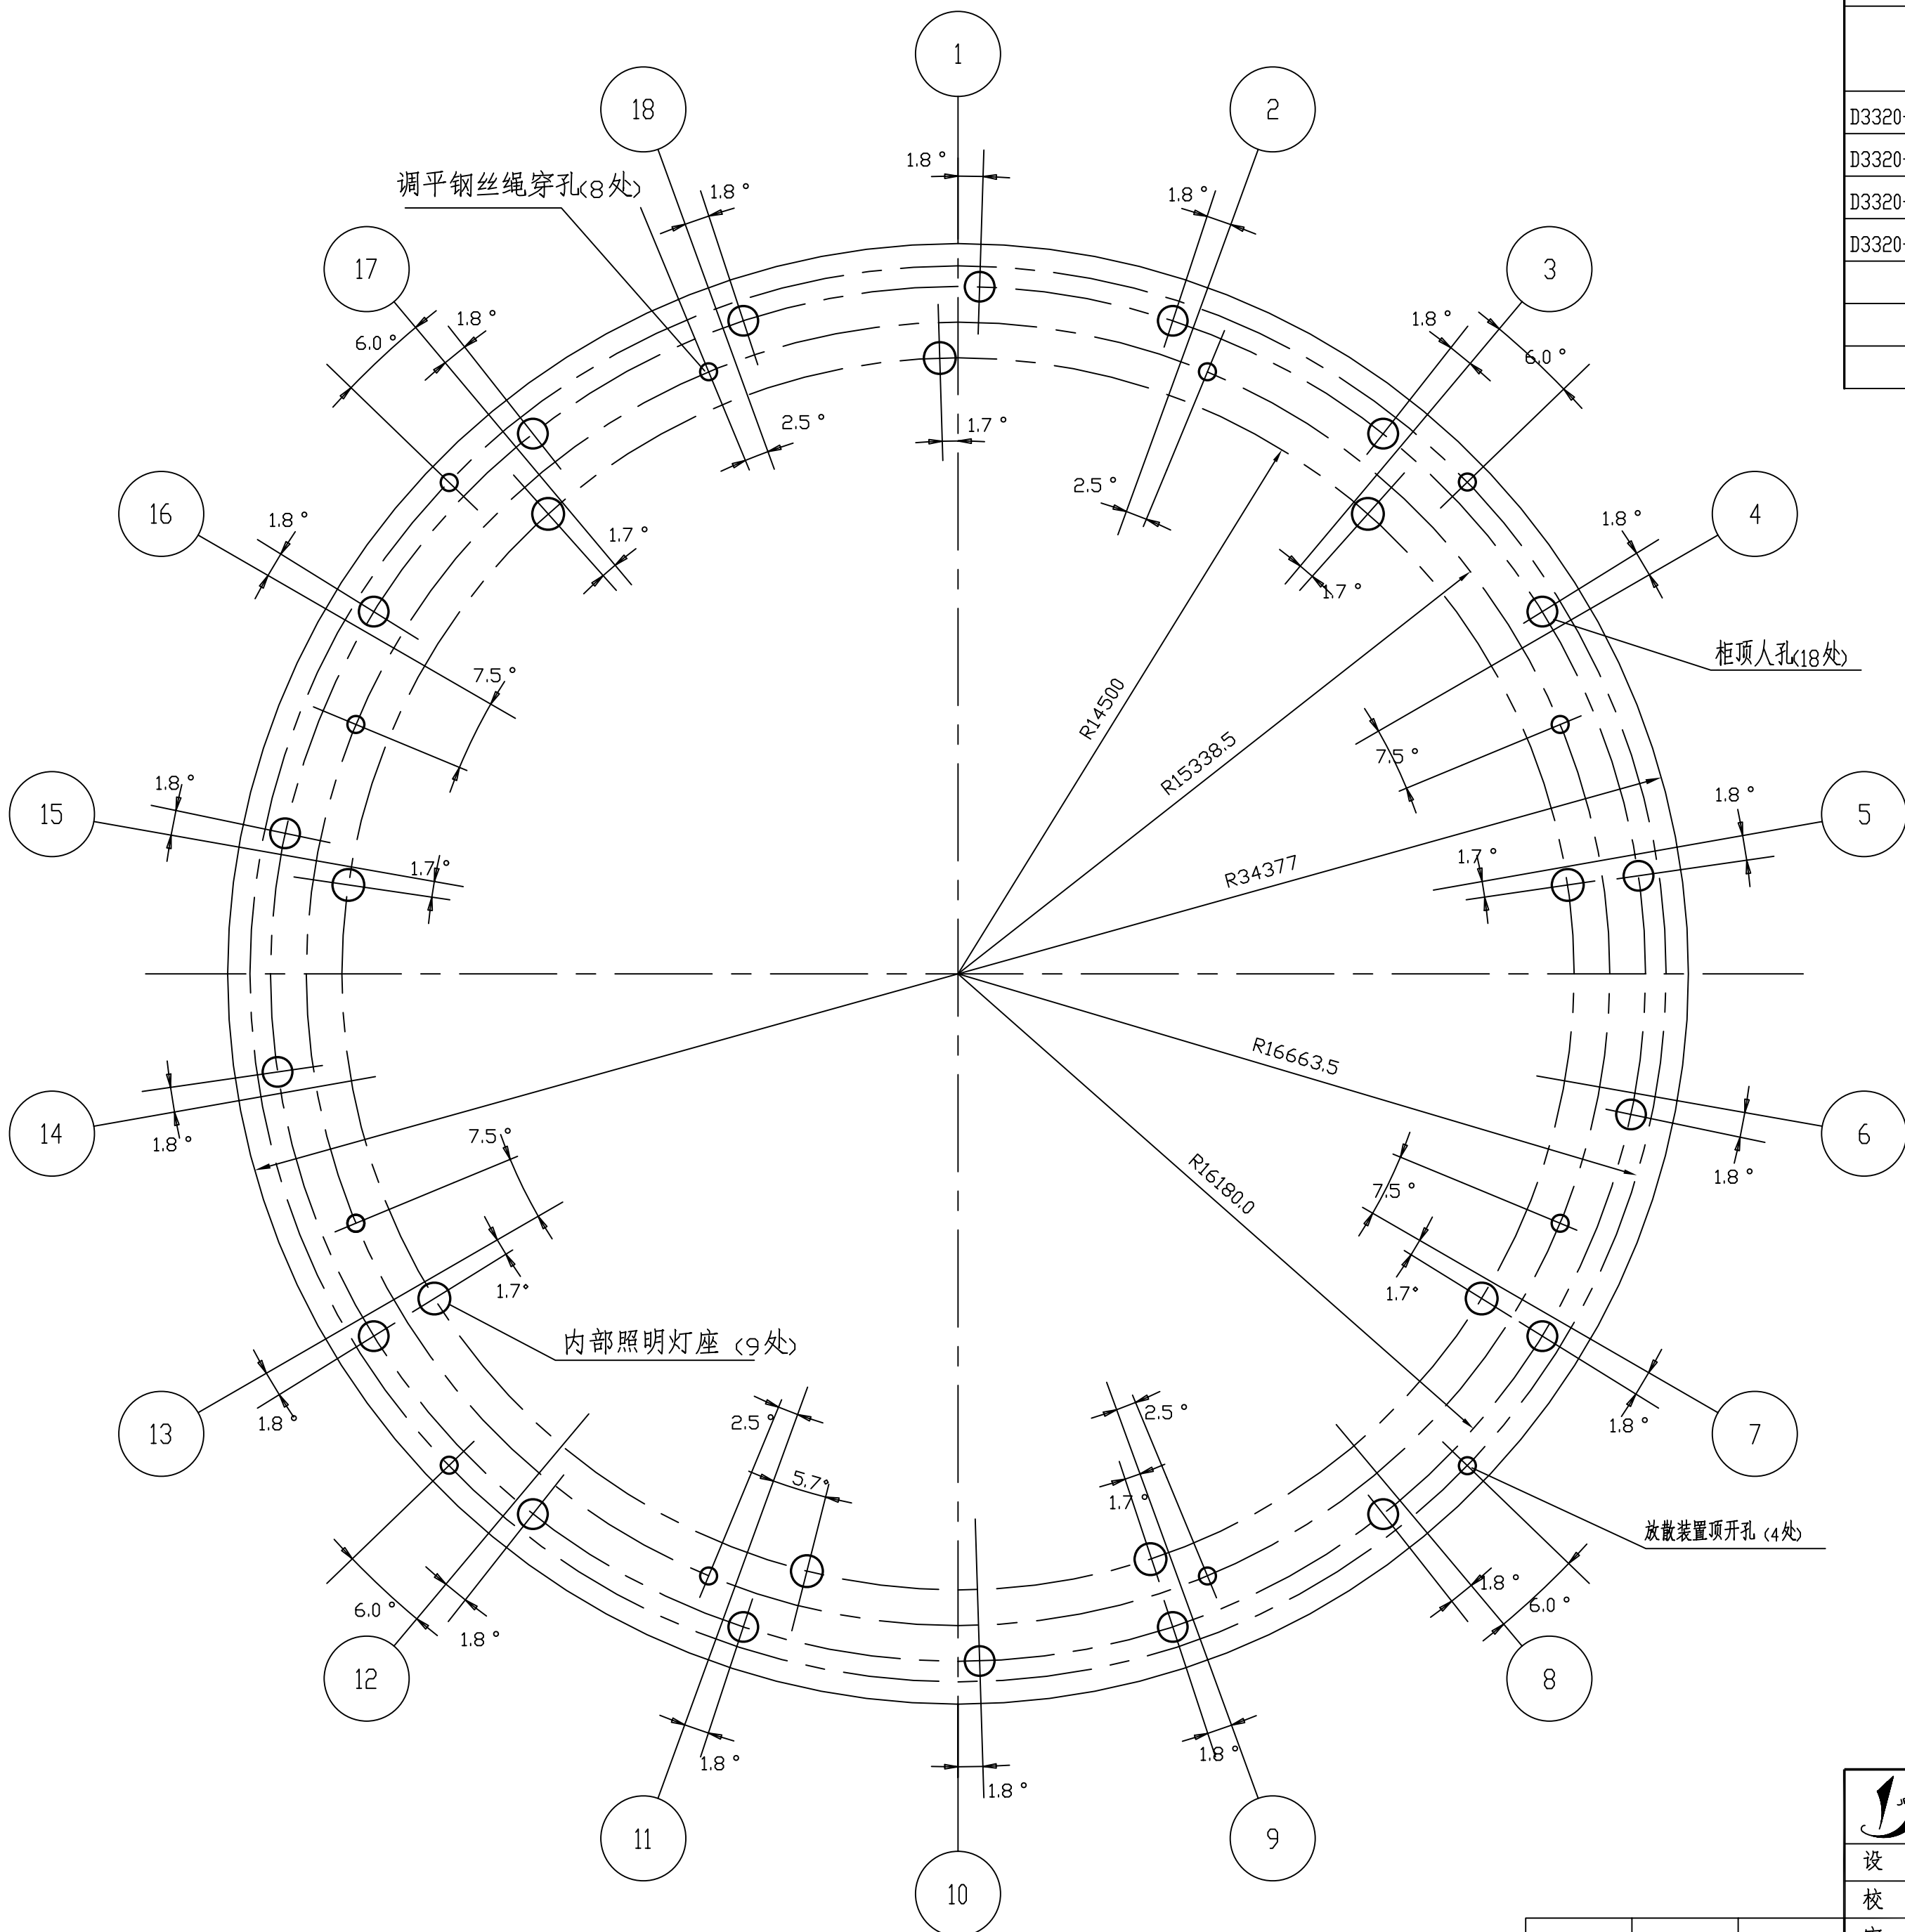

柜顶板开孔布置图

构 件 一 览 表					
图 号	名 称	数 量	重 量(kg)		工 地 连 接 法
			单 重	总 重	
D3320-70-00-63-T-101/15-2	柜顶人孔	18	80.2	1444	
D3320-70-00-63-T-101/15-2	调平钢丝绳穿孔	8	17.75	142	
D3320-70-00-63-T-101/15-3	内部照明灯座	9	242.2	2180	
D3320-70-00-63-T-101/15-2	放散装置顶孔	4	50.75	203	
	合计			3969	

 九江石化设计工程有限公司			建设单位 腾龙芳烃(漳州)有限公司	
			项目名称 腾龙芳烃(漳州)80万吨/年对二甲苯工程	
设 计			20000m ³ 卷帘型干式 气柜柜顶开孔 柜顶开孔布置图	设计阶段 详细设计
校 核				专 业 设备
审 核				单 元 号
审 定				比例 1:125
				D3320-70-00-63-T-101/15-1
会签专业	签署人	日 期		