


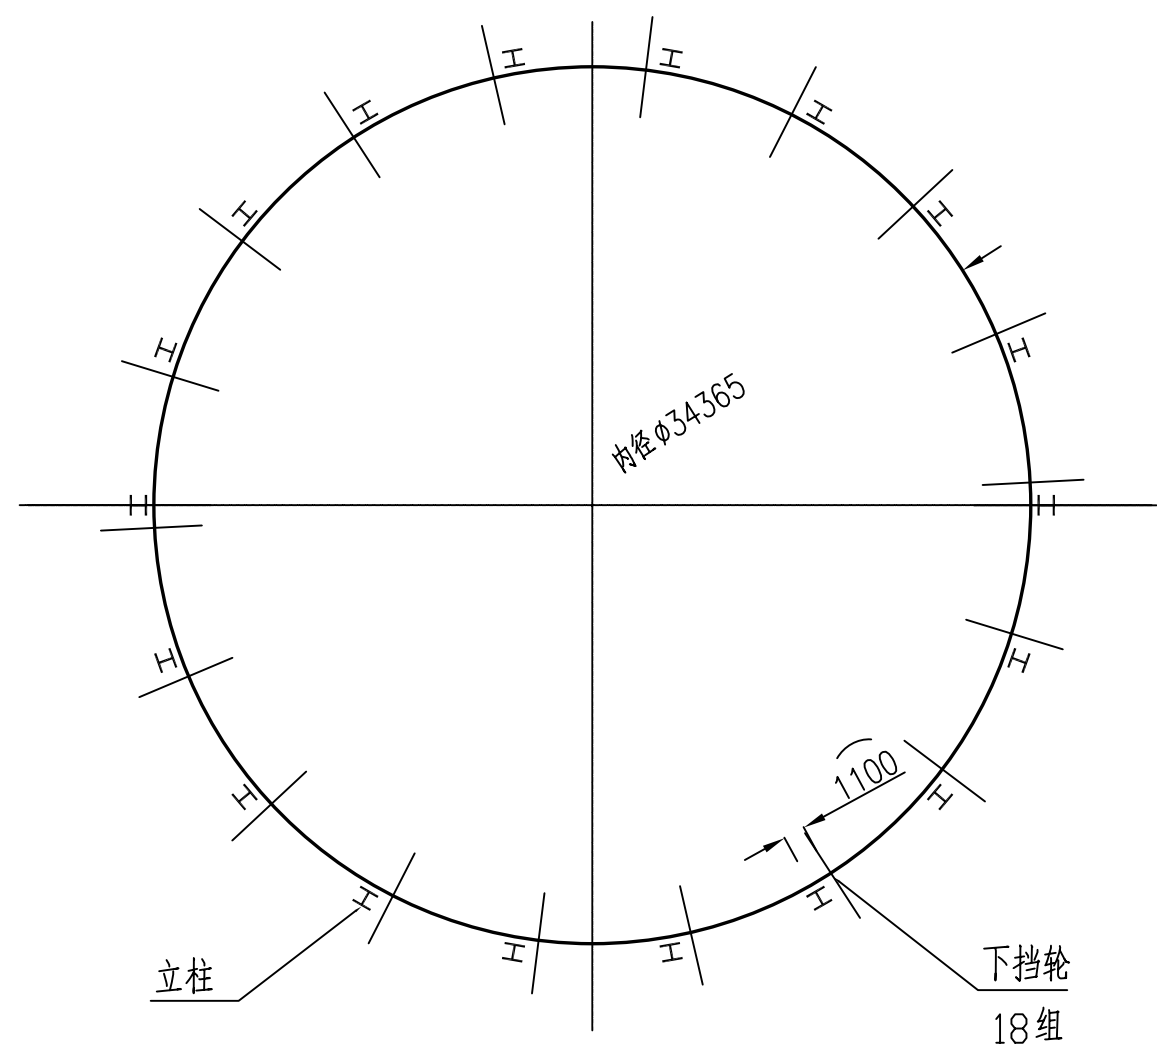
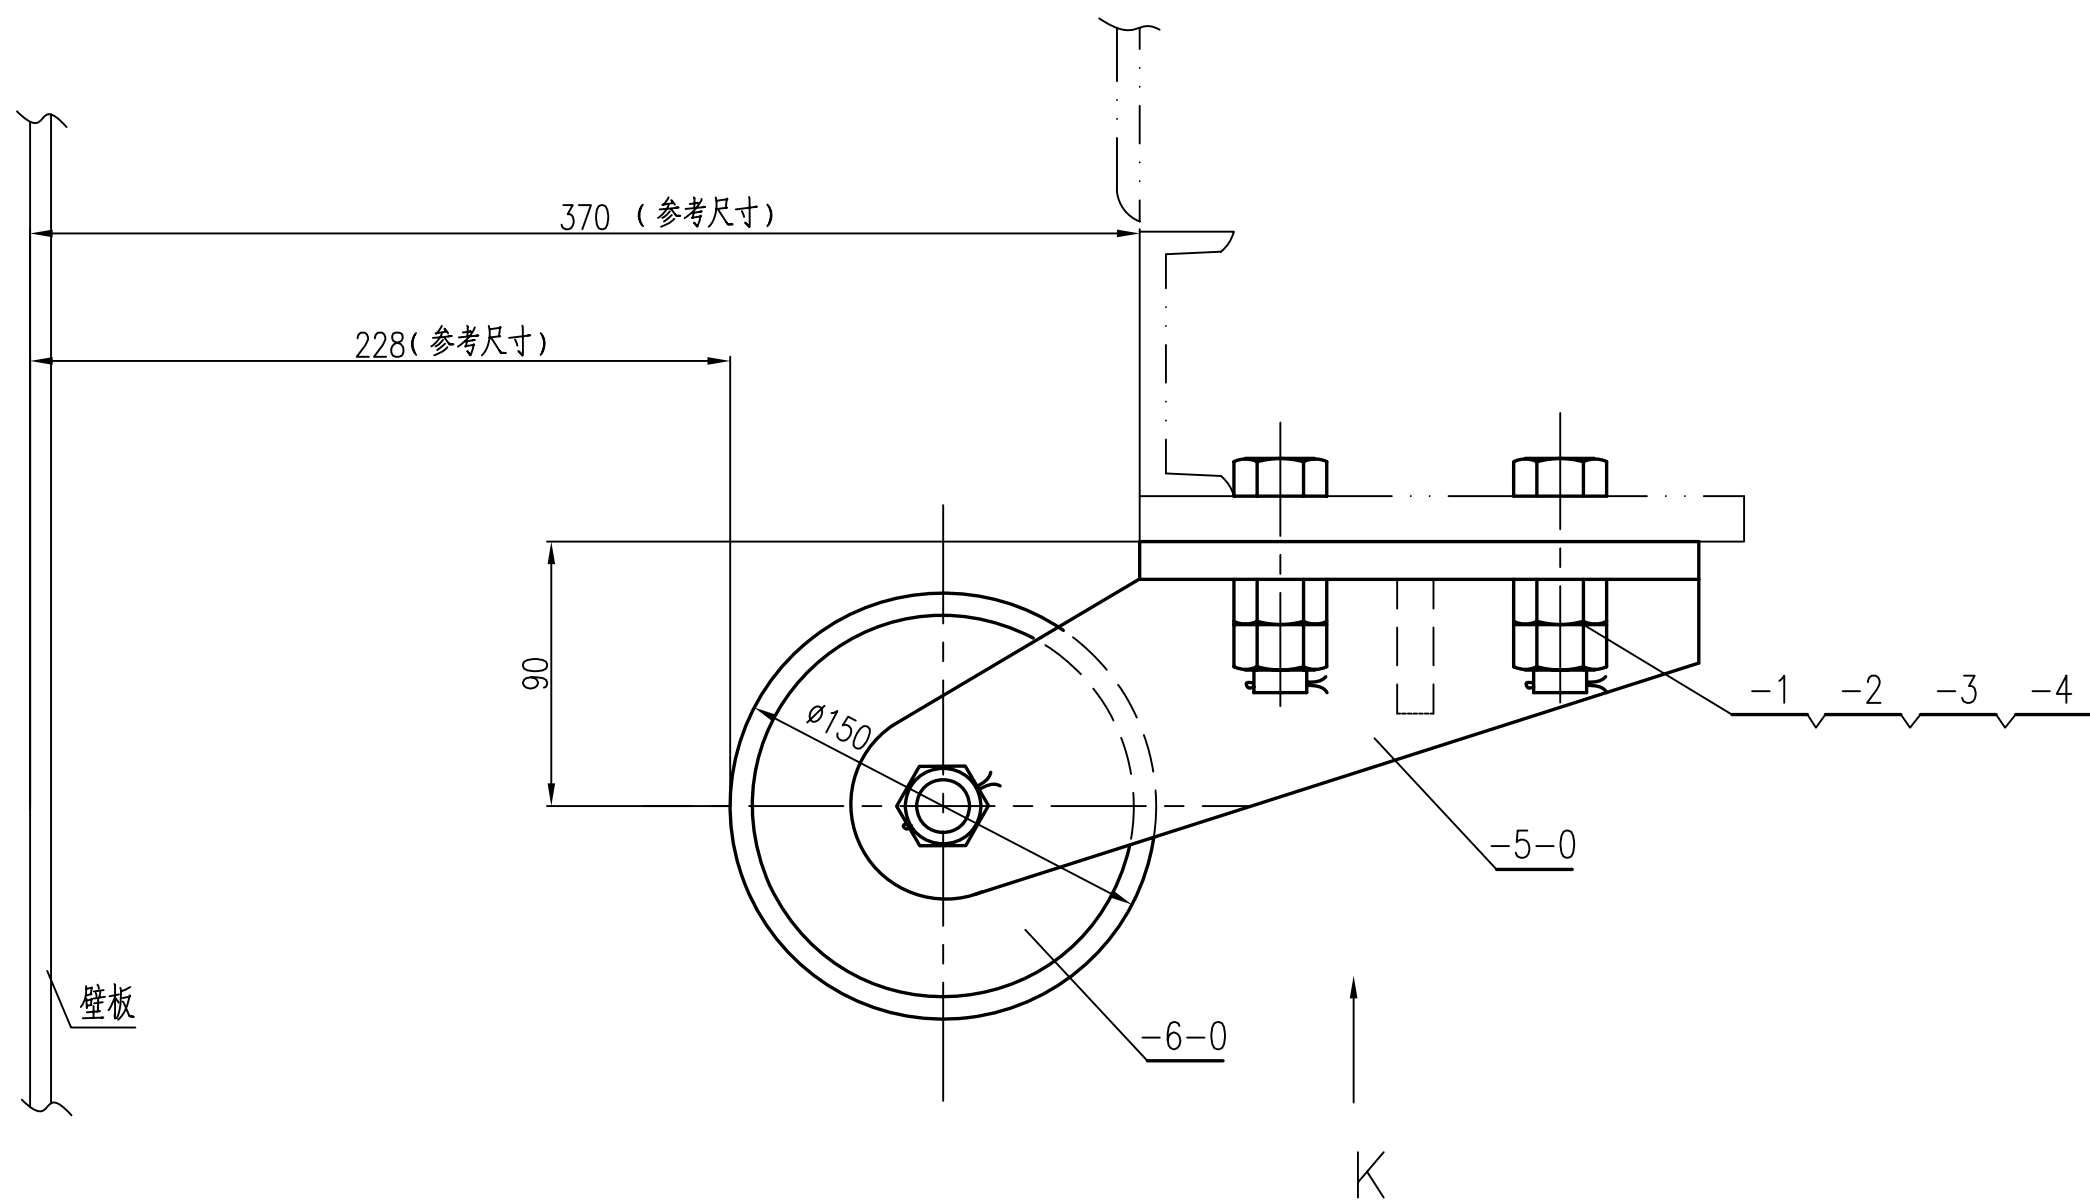


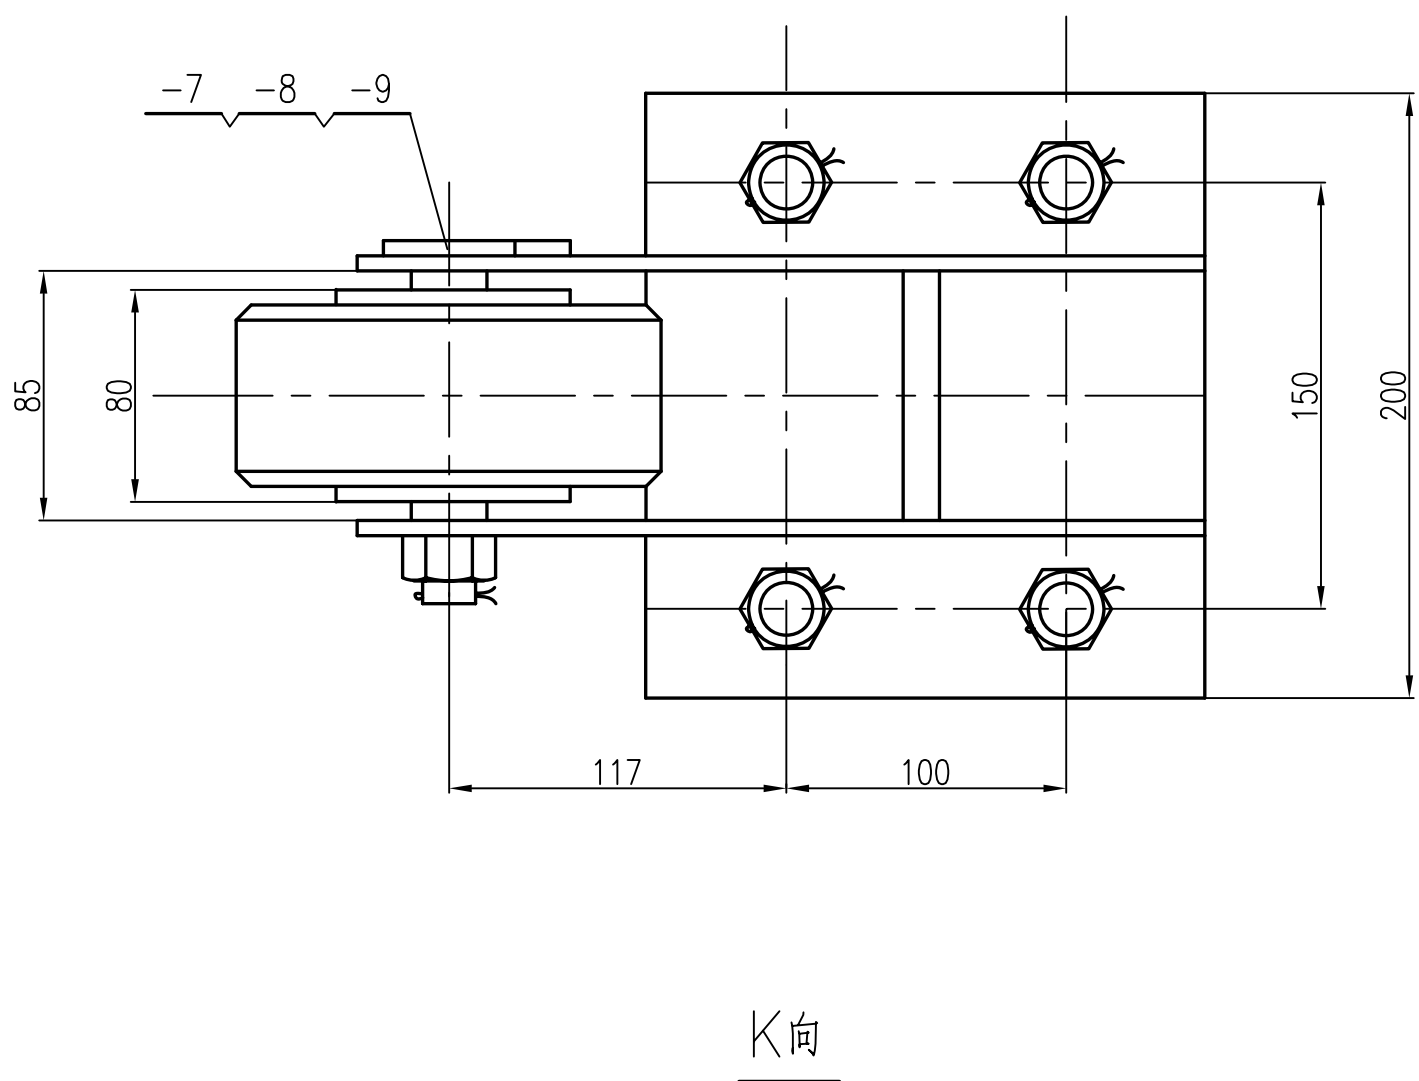


下挡轮布置

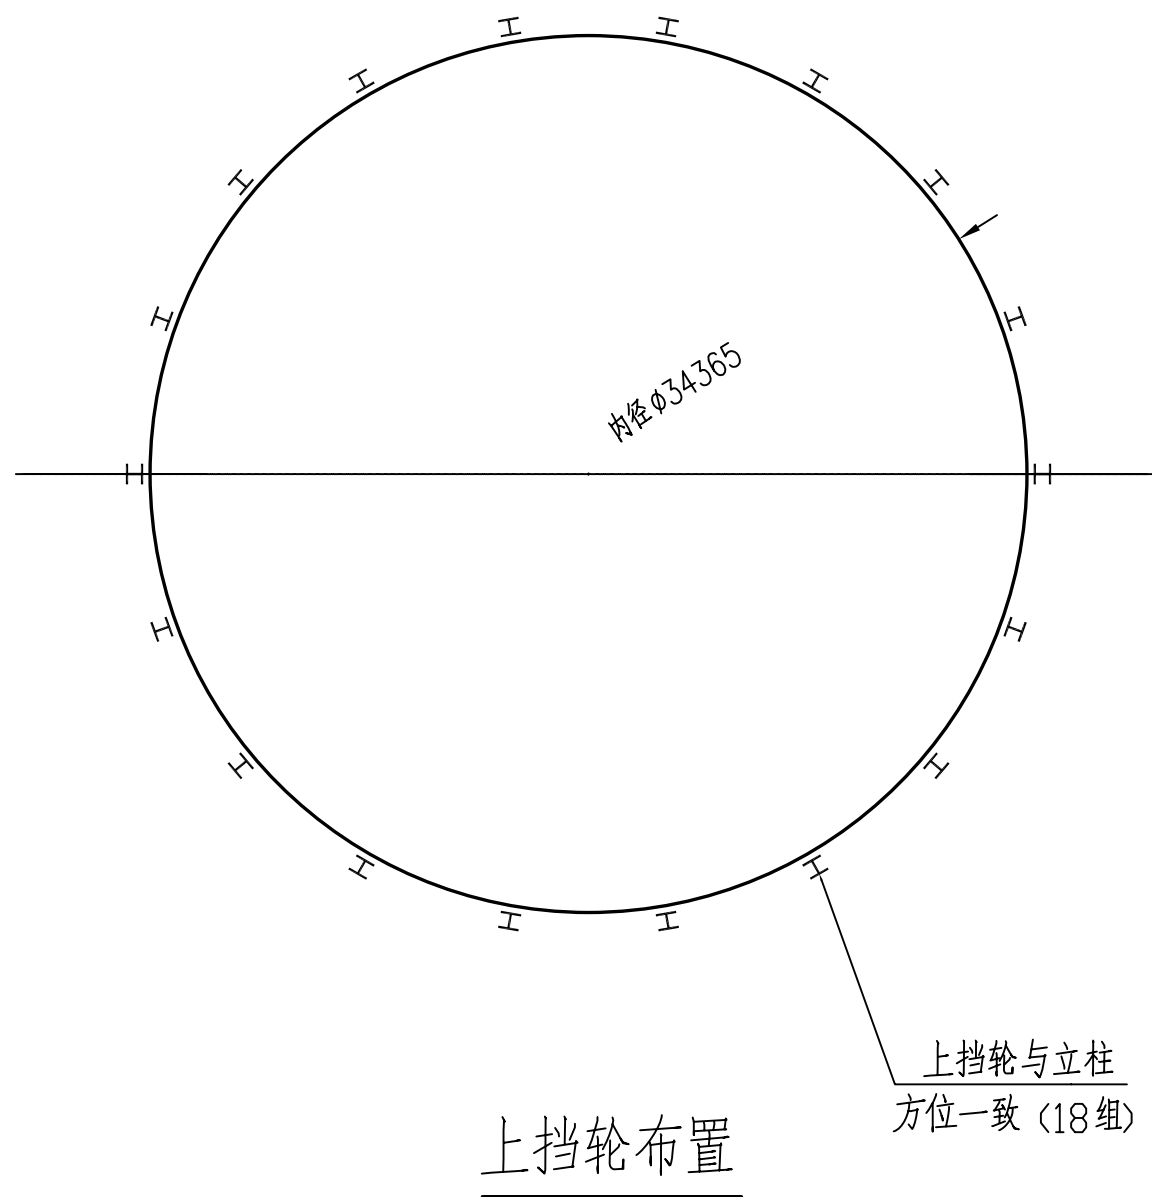

-9	GB/T91-2000	开口销	ø5x30	1	Q235-A			
-8	GB/T6170-2000	螺母	M24	1	8			
-7	03320-70-00-63-T-101/18-4	销轴		1	45		0.76	
-6-0	03320-70-00-63-T-101/18-3	挡轮		1	组合件		3.94	
-5-0	03320-70-00-63-T-101/18-3	挡轮座		1	组合件		7.74	
-4	GB/T91-2000	开口销	ø4x25	1	Q235-A			
-3	GB/T6172-2000	螺母	M16	4	8			
-2	GB/T6170-2000	螺母	M16	4	8			
2-1	GB/T5782-2000	螺栓	M16X60	4	8.8			
件号	图号或标准号	名称	数量	材料	单重	总重	备注	
2-0	下挡轮	组合件	12.84Kg	所属图号 03320-70-00-63-T-101/18-2	装配图号 03320-70-00-63-T-101/18-1			

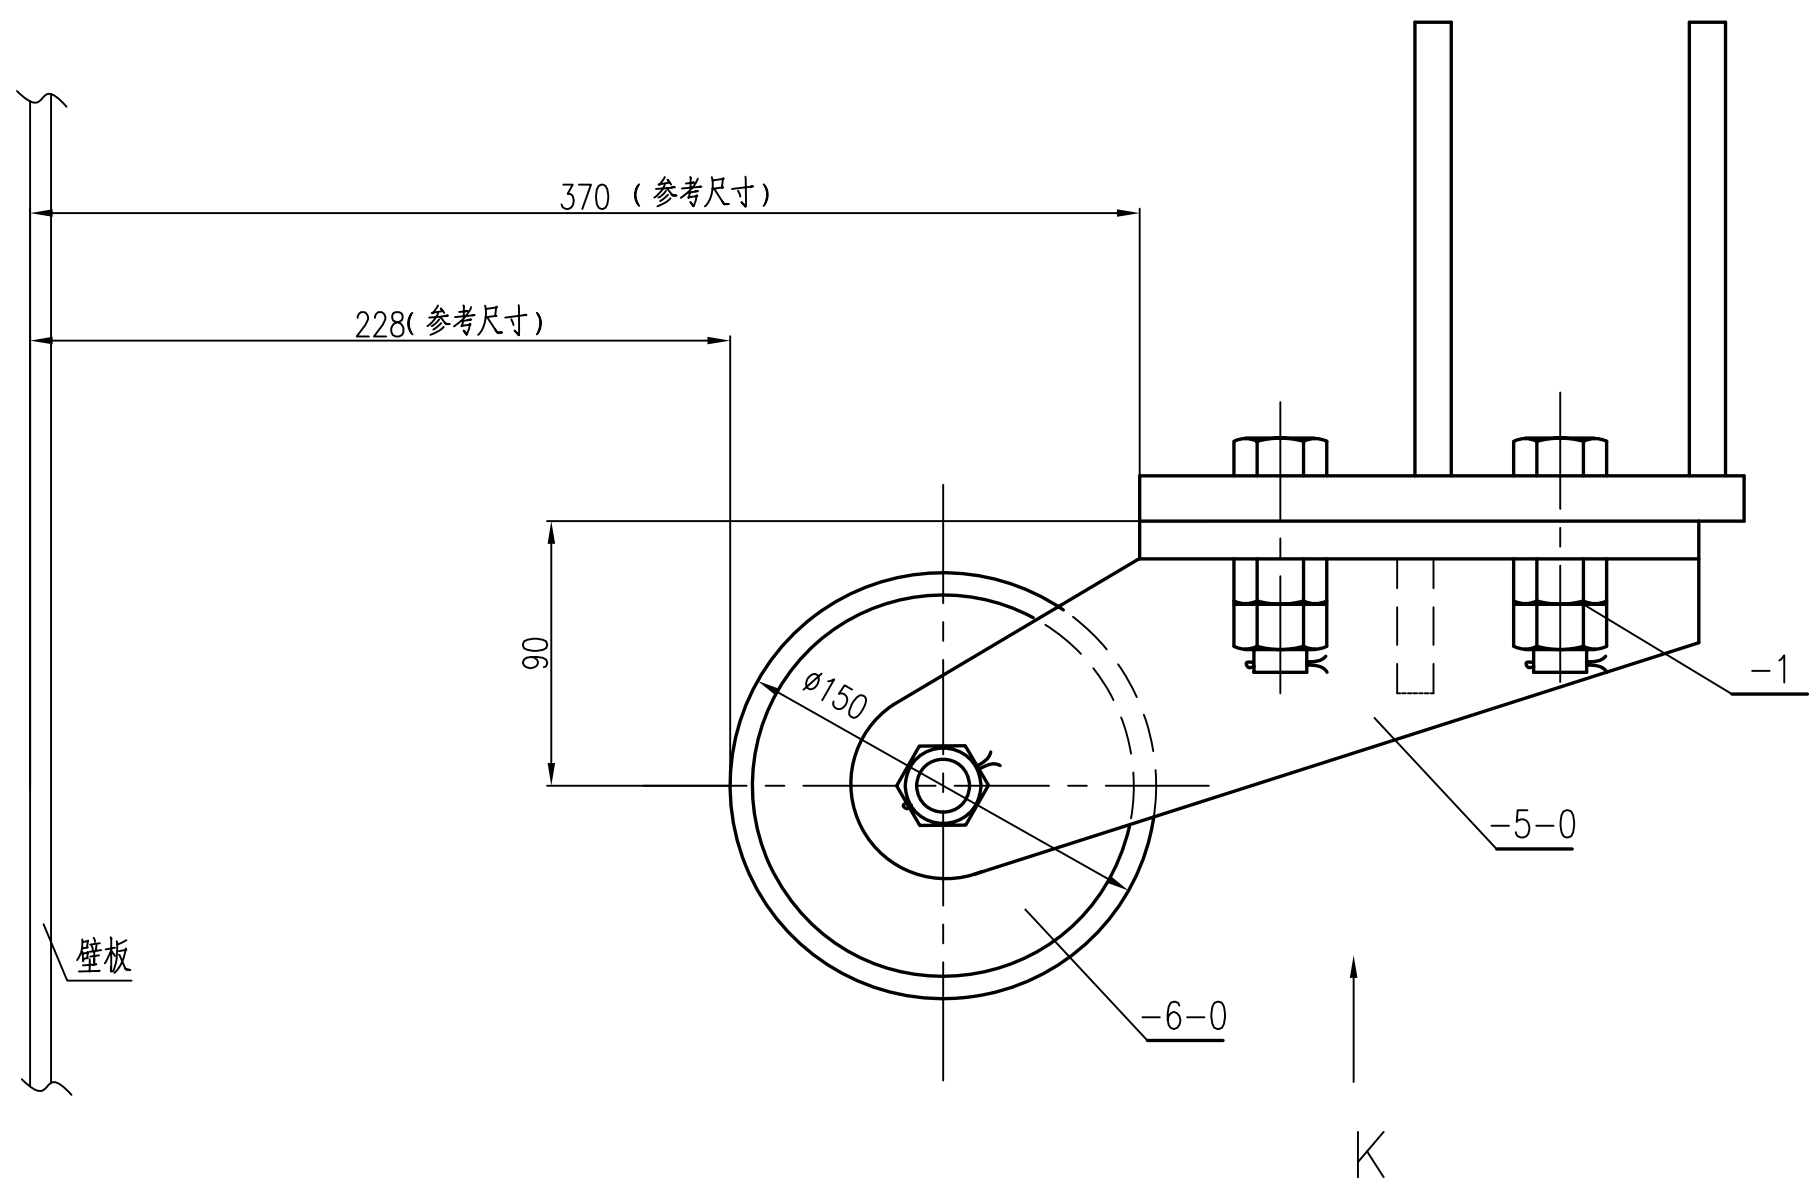

上挡轮布置

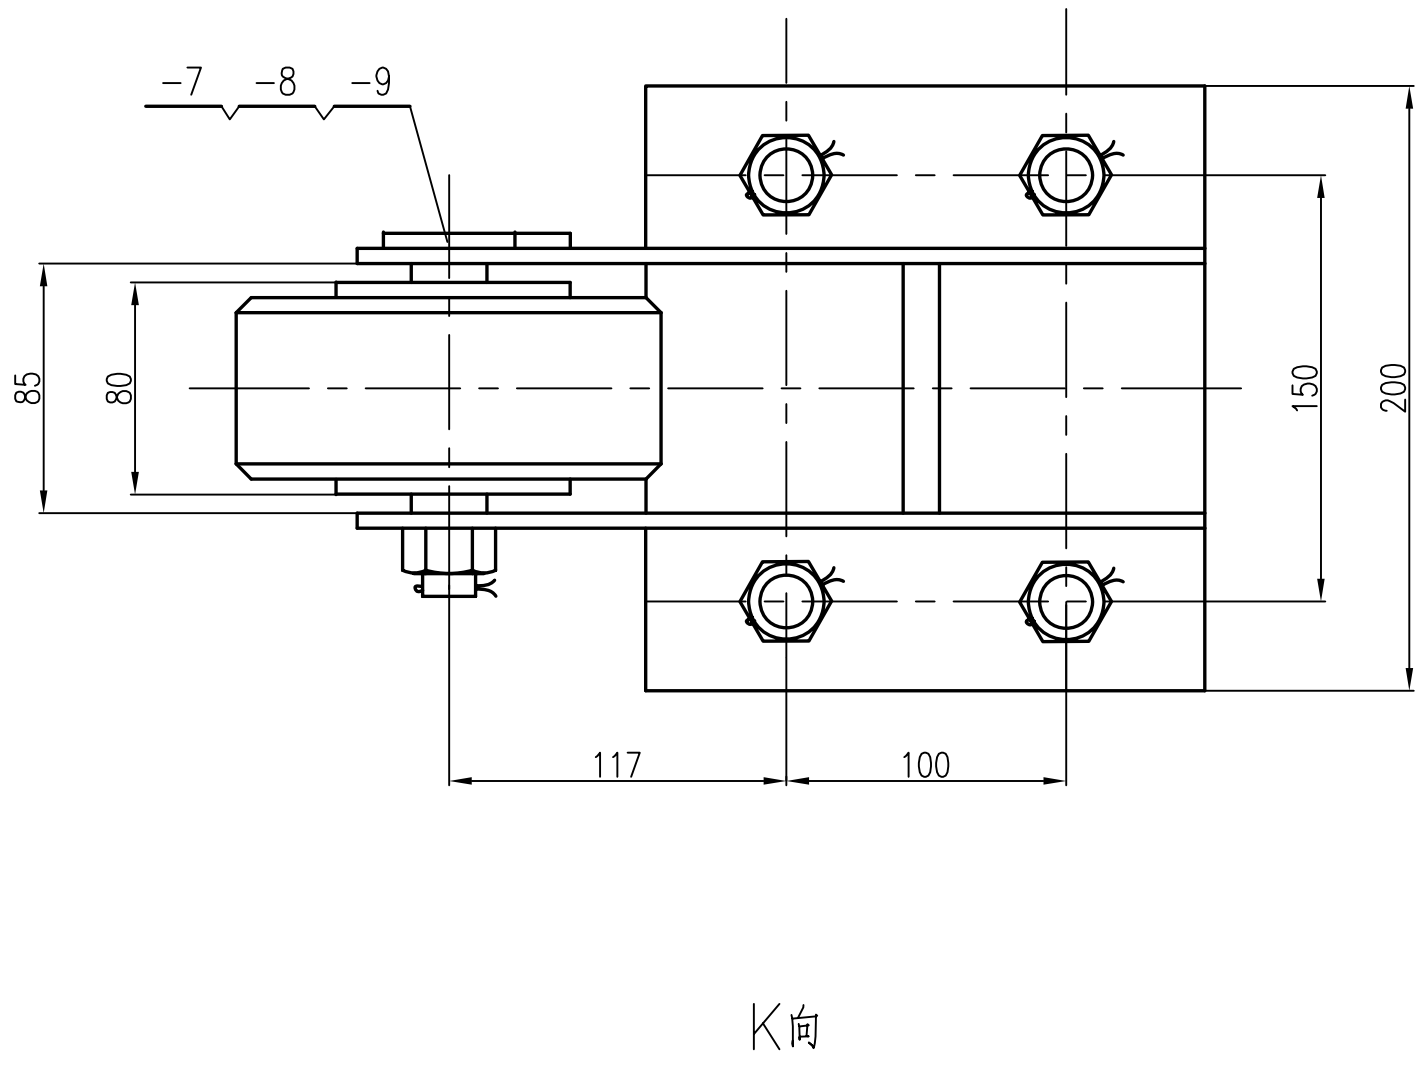

			1	Q235-A			
		24	1	8			
			1	45		0.76	
-6-0	03320-70-00-63-T-101/18-3	挡轮	1	组合件		3.94	
	03320-70-00-63-T		1	组合件		7.74	
	GB/T91-2000		1	Q235-A			
	GB/T6172-2000		4	8			
	GB/T6170-2000		4	8			
	GB/T5782-2000		4	8.8			
图号或标准号	名称	数量	材料	单重	总重	备注	
上挡轮		12.84Kg	所属图号 03320-70-00-63-T-101/18-2	装配图号 03320-70-00-63-T-101/18-1			

九江石化设计工程有限公司			建设单位	腾龙芳烃(漳州)有限公司	
设计			项目名称	腾龙芳烃(漳州)80万吨/年对二甲苯工程	
校核			设计阶段	详细设计	
审核			专业	设备	
审定			单元号		
			比例		
会签专业	签署人	日期	20000m³ 卷帘型干式气柜T 围栏上下导轮部件图		
			D3320-70-00-63-T-101/18-2		