

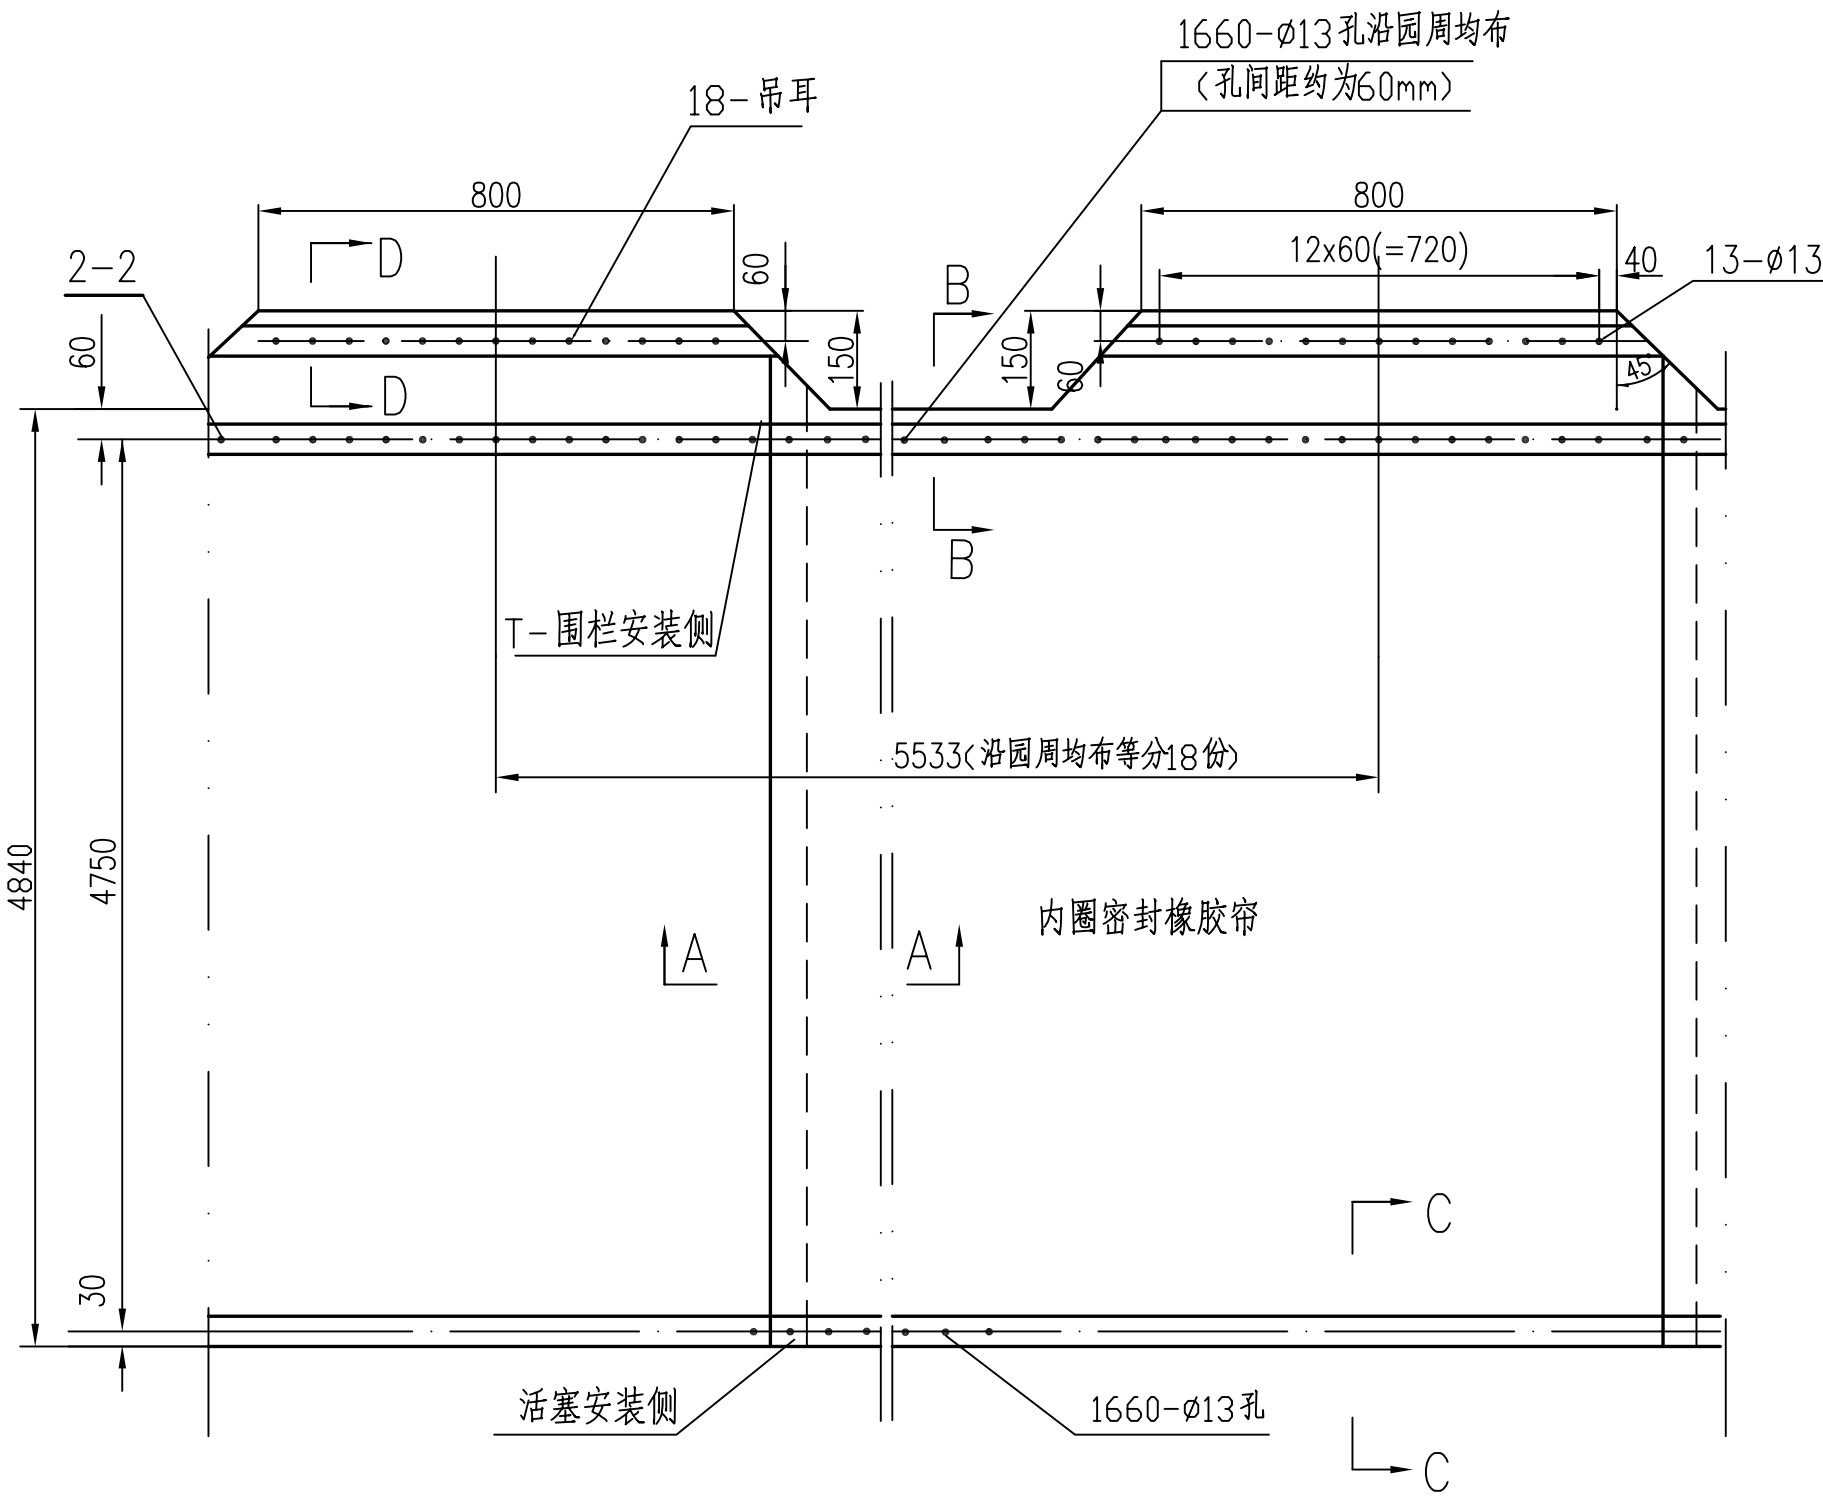
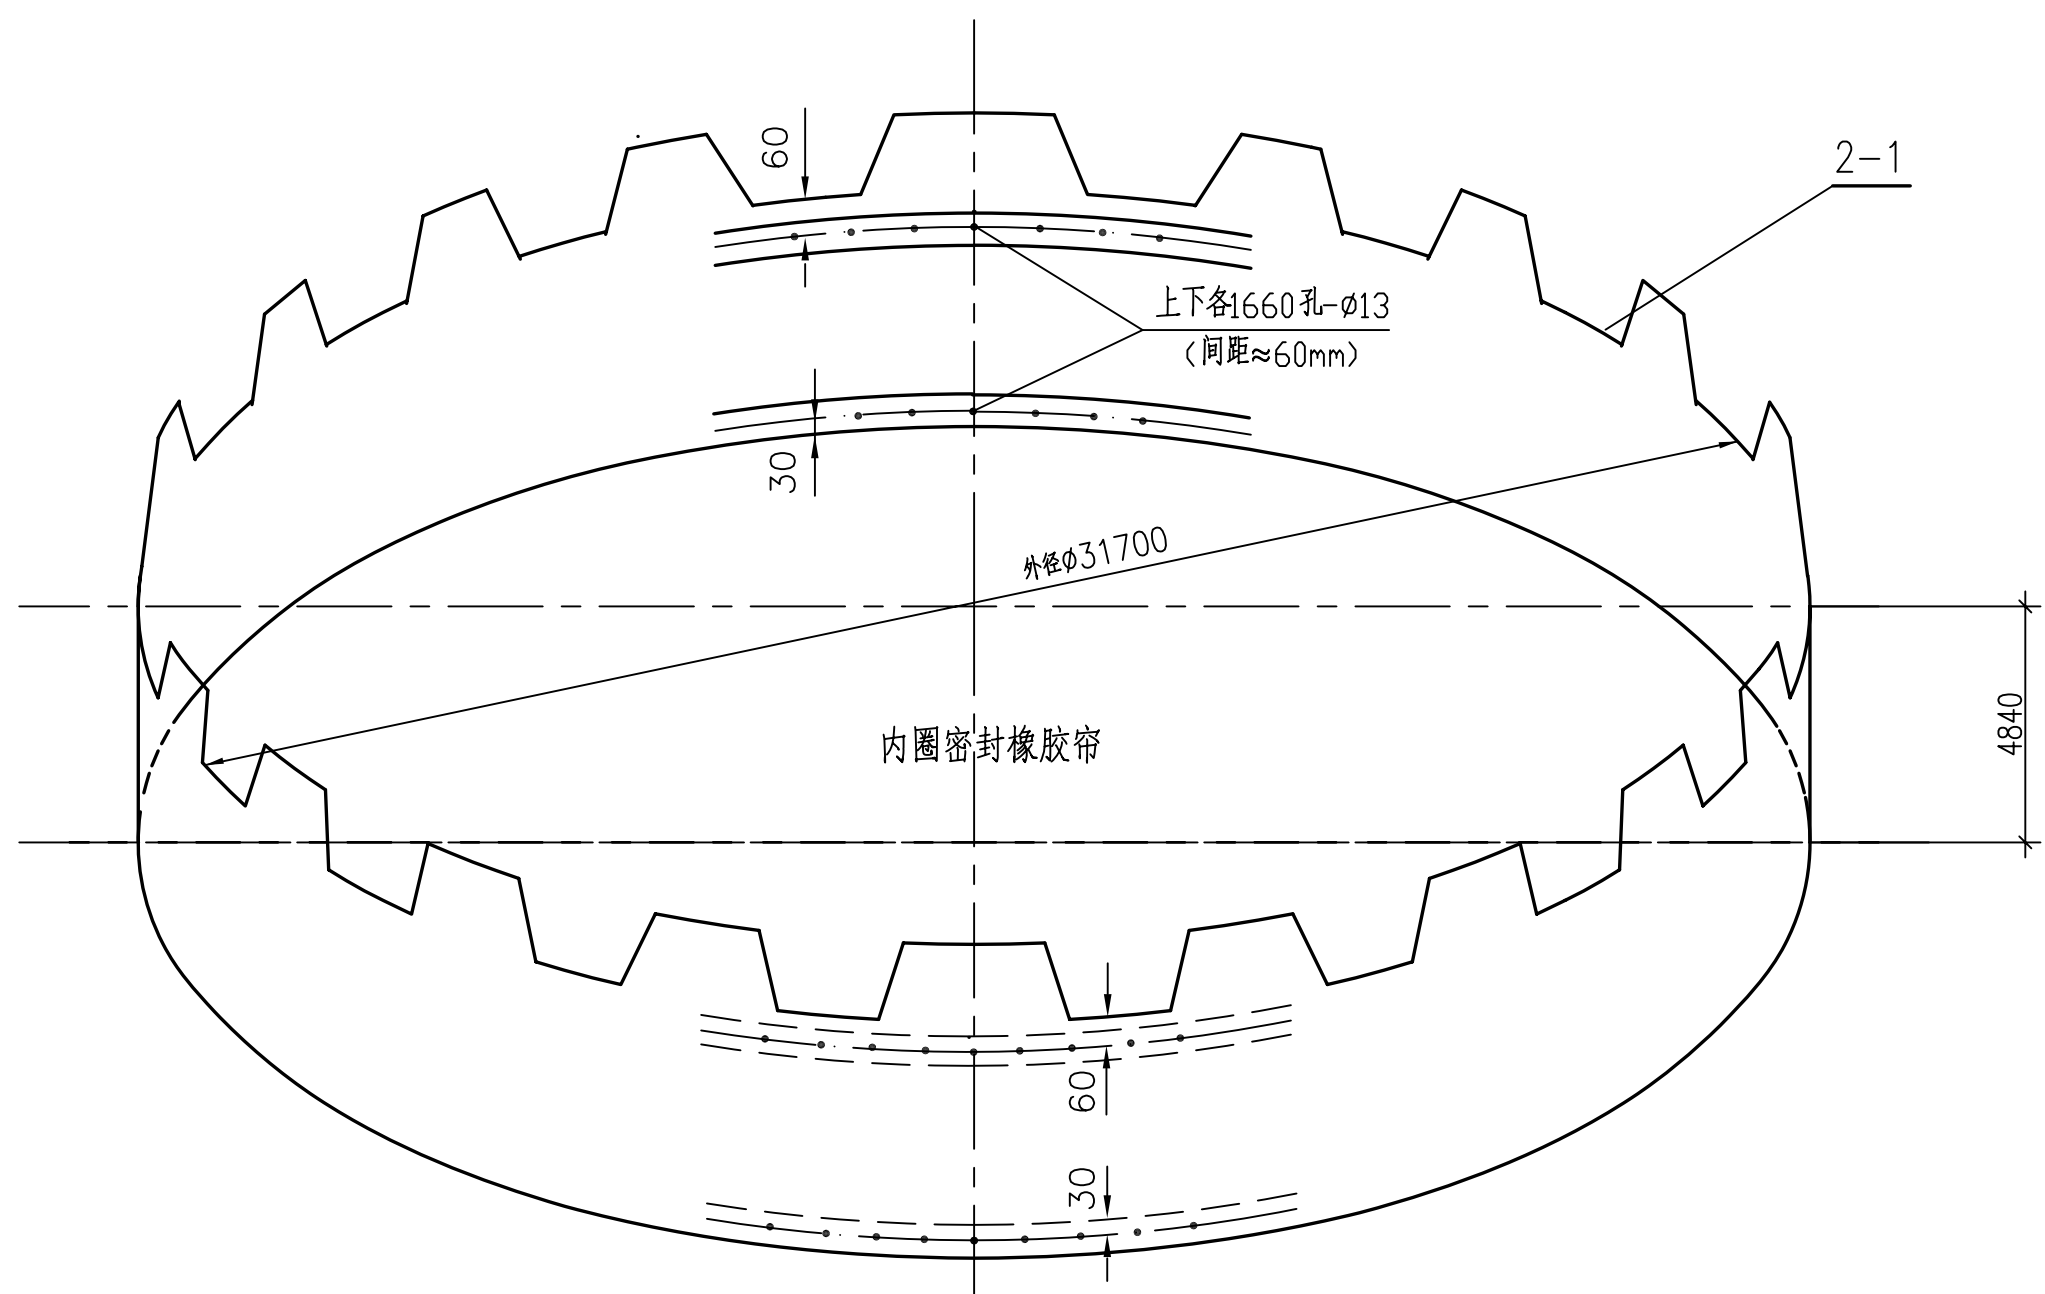
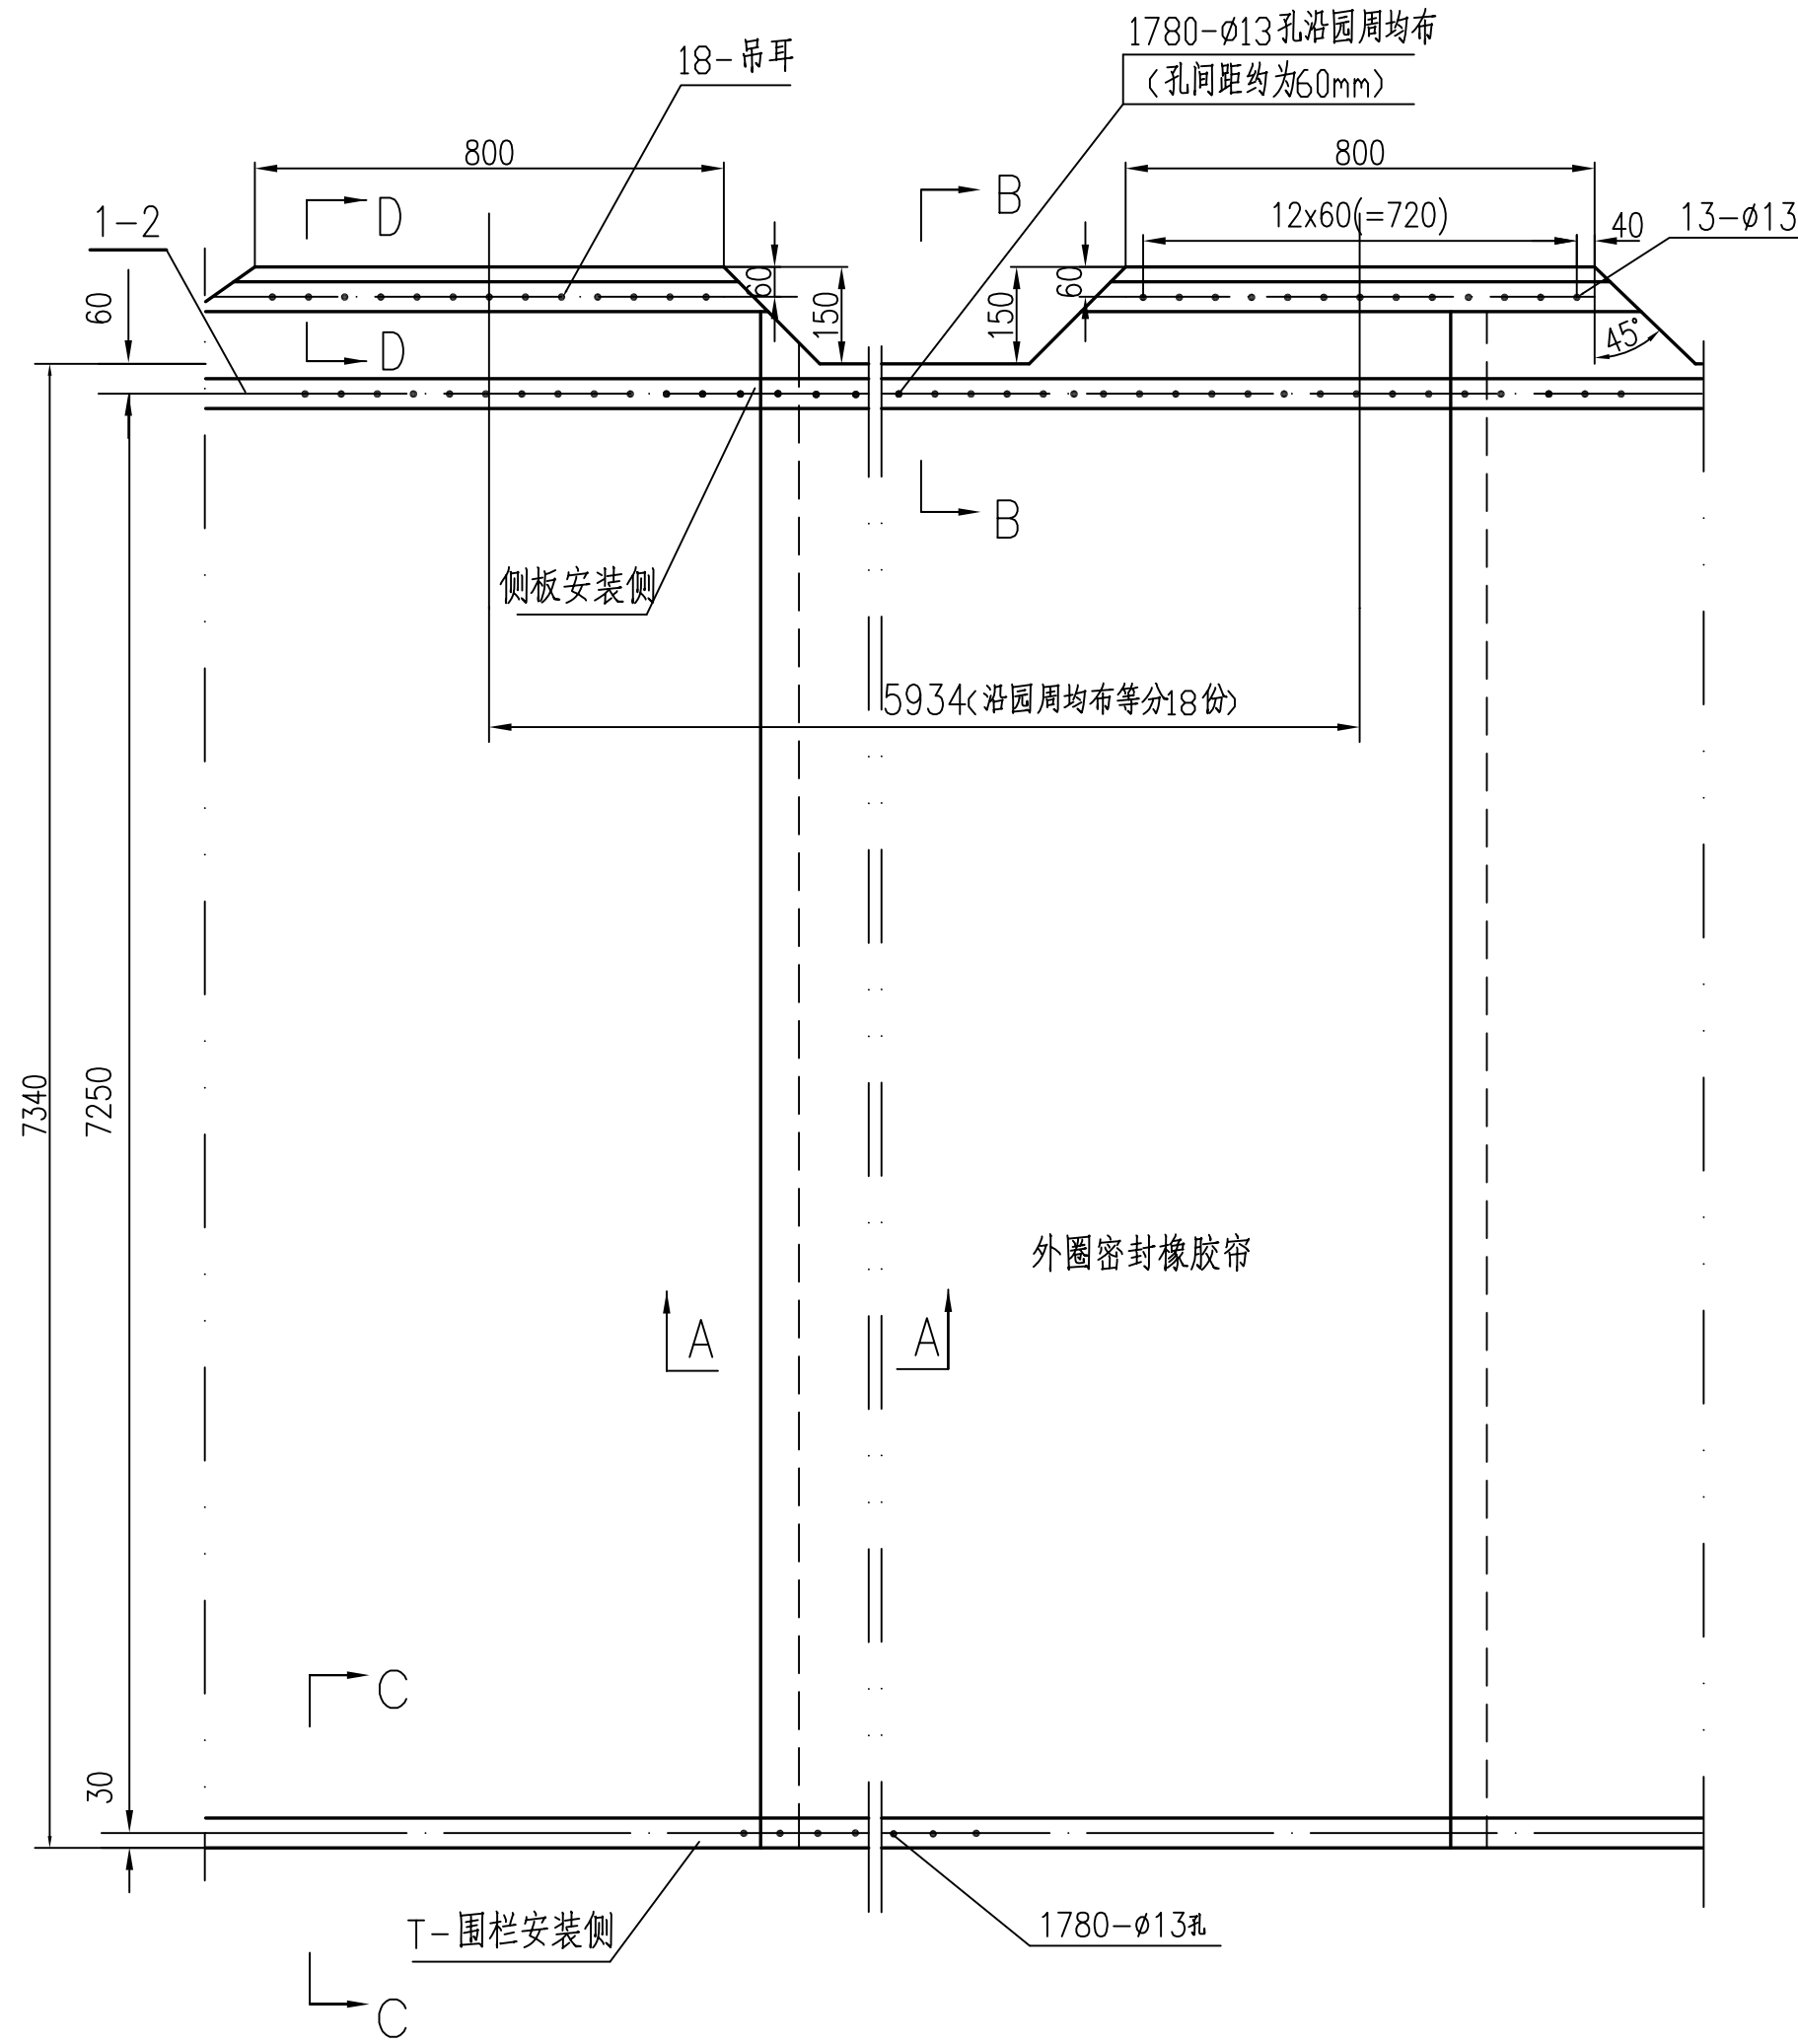


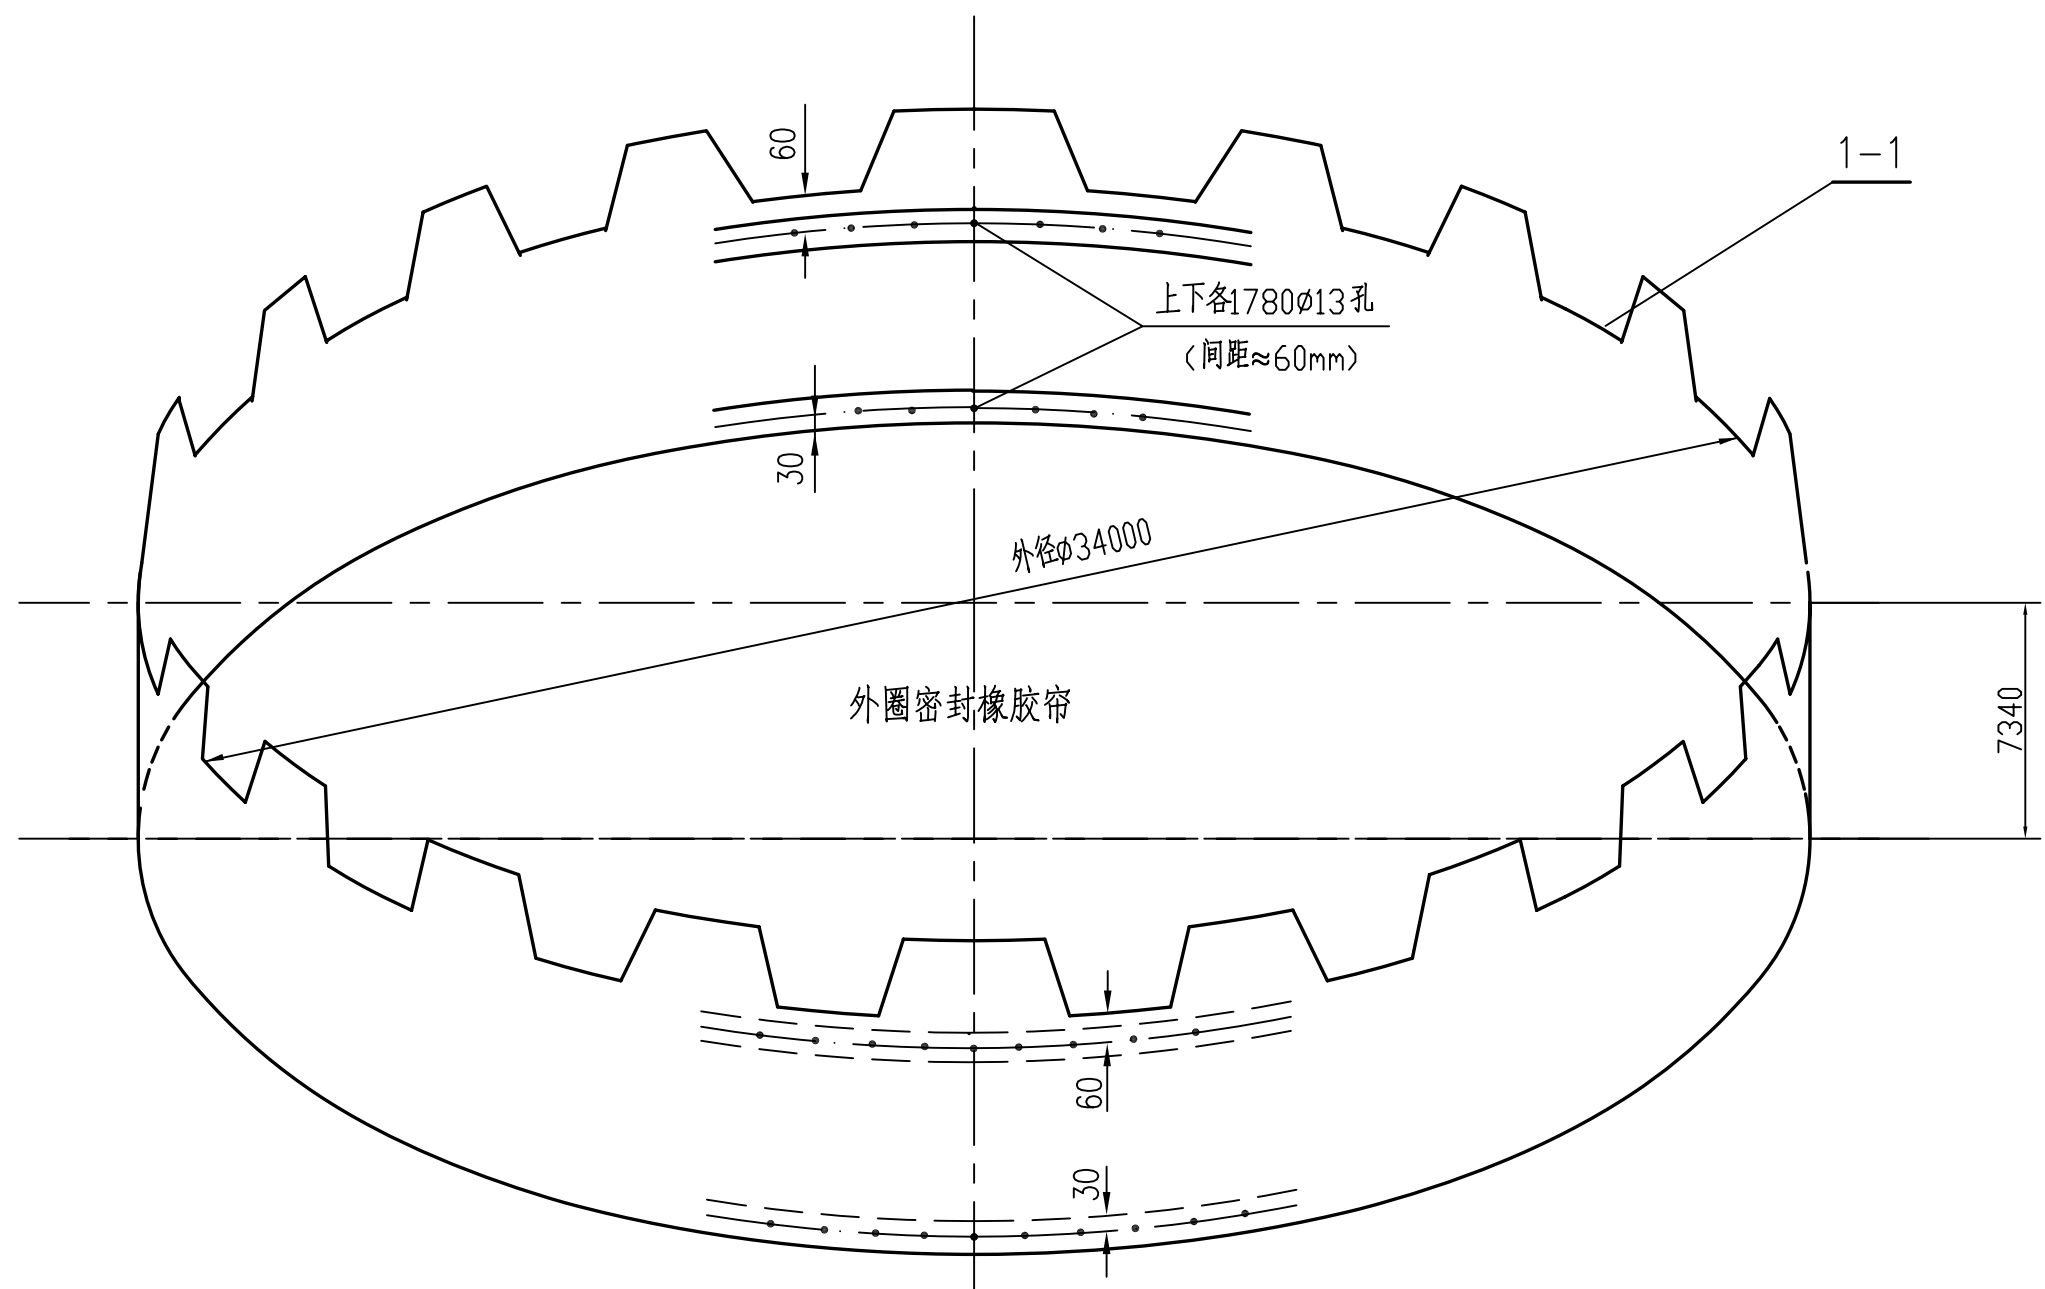

外径 $\phi$ 31700(展开长度为99588.5mm)

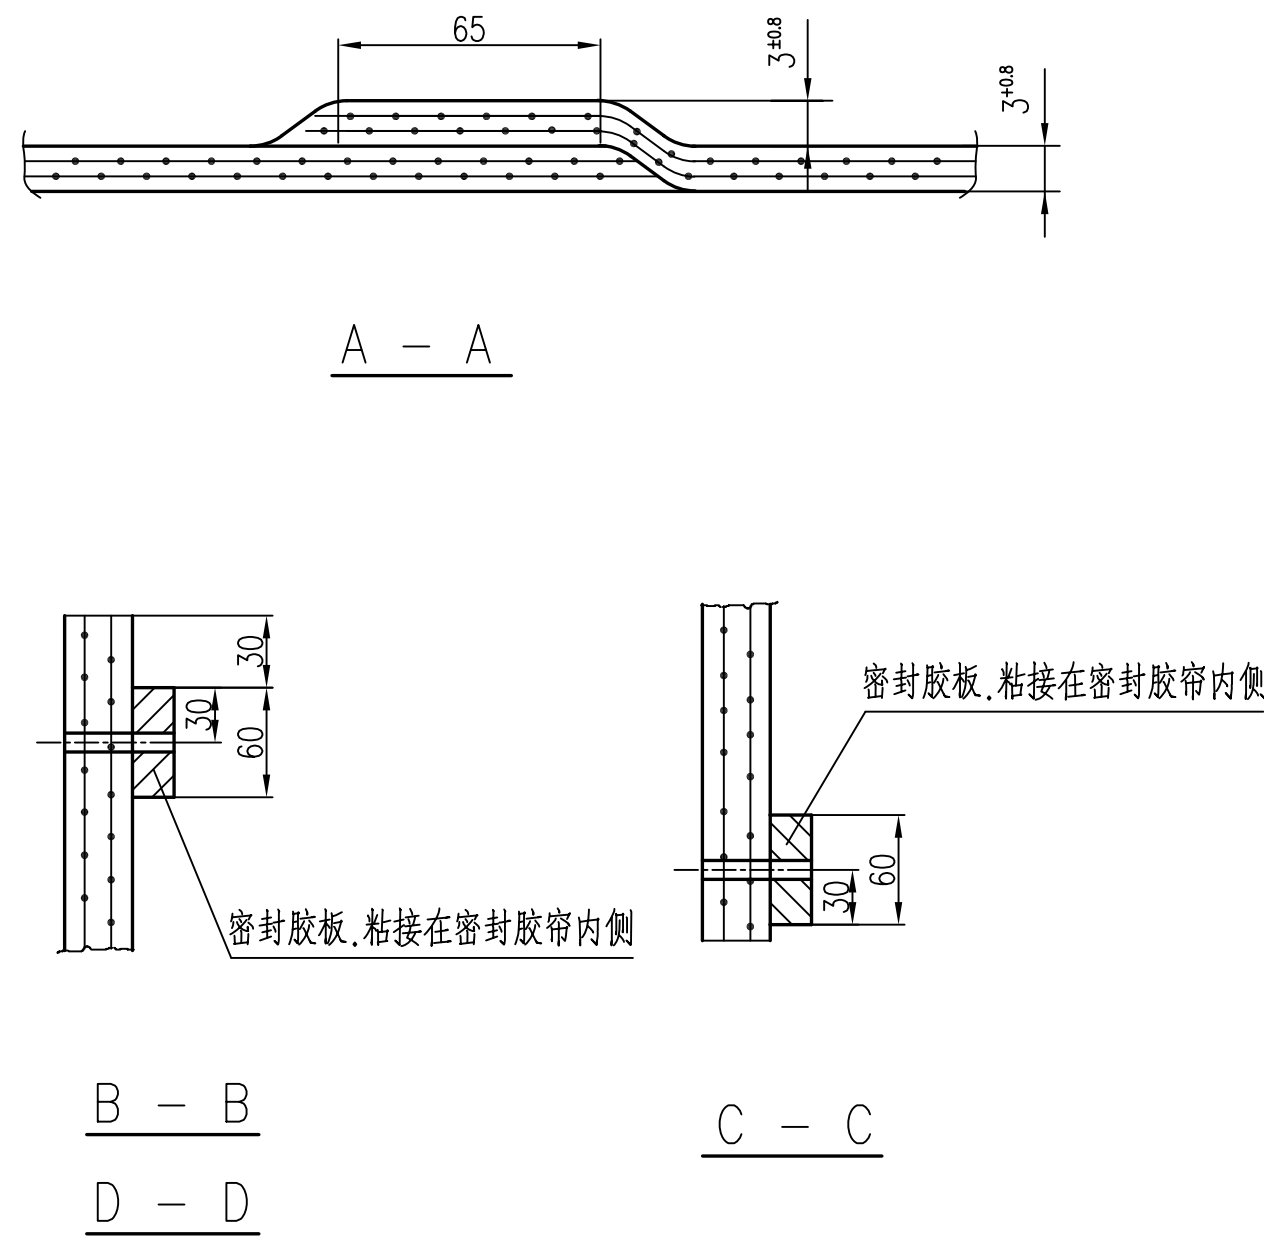

外径 $\phi$ 34000(展开长度为106814mm)

技术要求:

- 1.密封橡胶帘的技术详见《20000m<sup>3</sup> 卷帘型干式气柜橡胶密封膜的技术条件》。
- 2.密封橡胶帘由1.2~1.4m左右宽的单片橡胶粘接而成。因工艺制造的需要,个别胶布的幅宽将小于1.2mm,但最低宽度不得小于0.8m,且拼装时,0.8mm幅宽的胶布数量不得大于所有胶布数量的10%,粘接宽度为65mm,如A-A所示,粘接处须保证气密性要求。
- 3.密封橡胶帘上的开孔间距必须均匀,允许误差为0.5mm不得有累计误差;开孔数量必须准确,上下一一相对;上下端相对应的孔应保证在一条水平线上,垂直度允许误差为±0.5mm。
- 4.安装时密封橡胶帘内外侧均为丁腈+PVC。

注:1.密封胶板材料:丁腈+PVC。  
2.密封胶板硬度:60±10邵尔。

|              |        |         |                                       |                      |    |    |                           |       |
|--------------|--------|---------|---------------------------------------|----------------------|----|----|---------------------------|-------|
| 2-2          |        | 密封胶板    | 3                                     | 丁腈+PVC               | 30 | 90 | L≈100m                    |       |
| 1-2          |        | 密封胶板    | 3                                     | 丁腈+PVC               | 32 | 96 | L≈107m                    |       |
| 2-1          |        | 内圈密封橡胶帘 | 1                                     | 丁腈+PVC               |    |    | 2490                      |       |
| 1-1          |        | 外圈密封橡胶帘 | 1                                     | 丁腈+PVC               |    |    | 4000                      |       |
| 件号           | 图号或标准号 | 名称      | 数量                                    | 材料                   | 单重 | 总重 | 备注                        |       |
| 2-0          | 内圈密封膜  | 组合件     | 2580Kg                                |                      |    |    |                           |       |
| 1-0          | 外圈密封膜  | 组合件     | 4096Kg                                |                      |    |    |                           |       |
| 九江石化设计工程有限公司 |        |         | 建设单位                                  | 腾龙芳烃(漳州)有限公司         |    |    |                           |       |
|              |        |         | 项目名称                                  | 腾龙芳烃(漳州)80万吨/年对二甲苯工程 |    |    |                           |       |
| 设计           |        |         | 20000m <sup>3</sup> 卷帘型干式气柜密封装置部件图(一) |                      |    |    | 设计阶段                      | 详细设计  |
| 校核           |        |         |                                       |                      |    |    | 专业                        | 设备    |
| 审核           |        |         |                                       |                      |    |    | 单元号                       |       |
| 审定           |        |         |                                       |                      |    |    | 比例                        | 1:100 |
| 会签专业         | 签署人    | 日期      |                                       |                      |    |    | D3320-70-00-63-T-101/19-2 |       |