



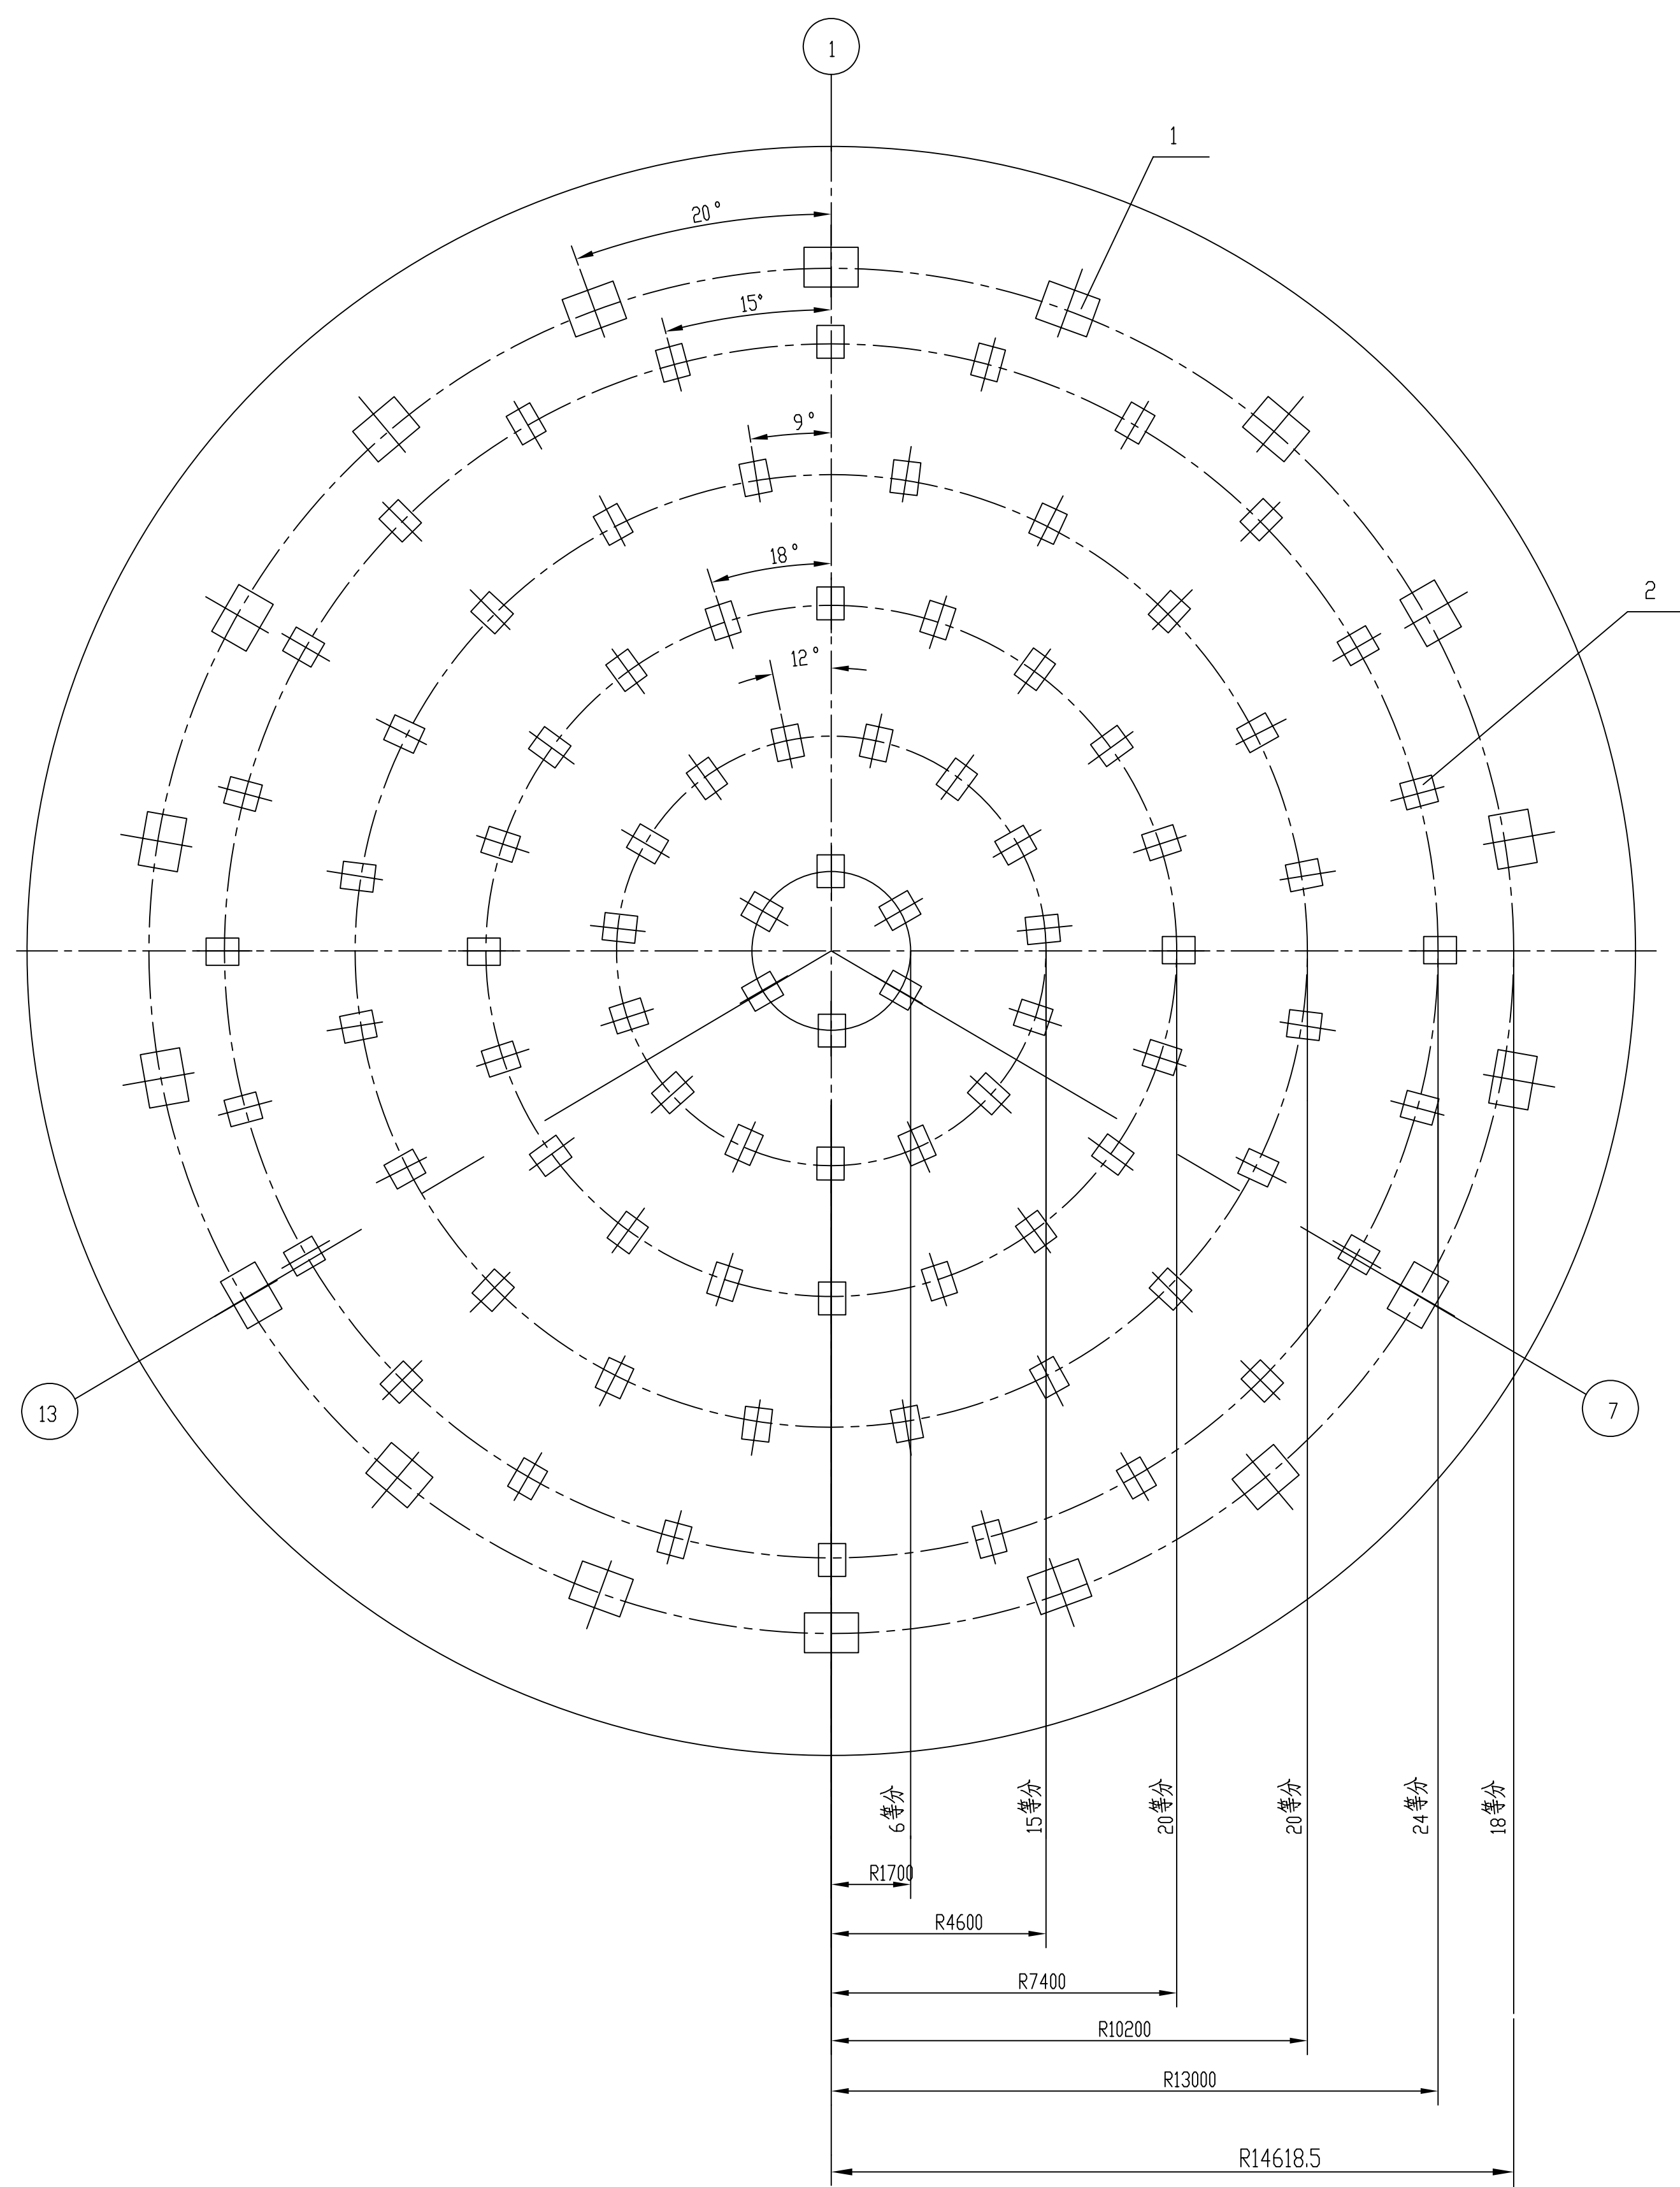


底板上活塞支撑托板布置图

零件₂详图
不按比例

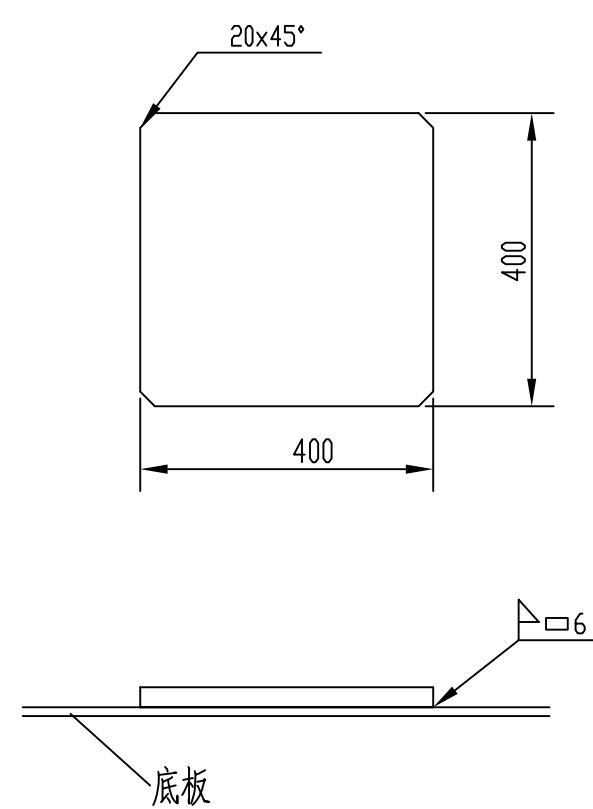

零件₁详图
比例:1:10

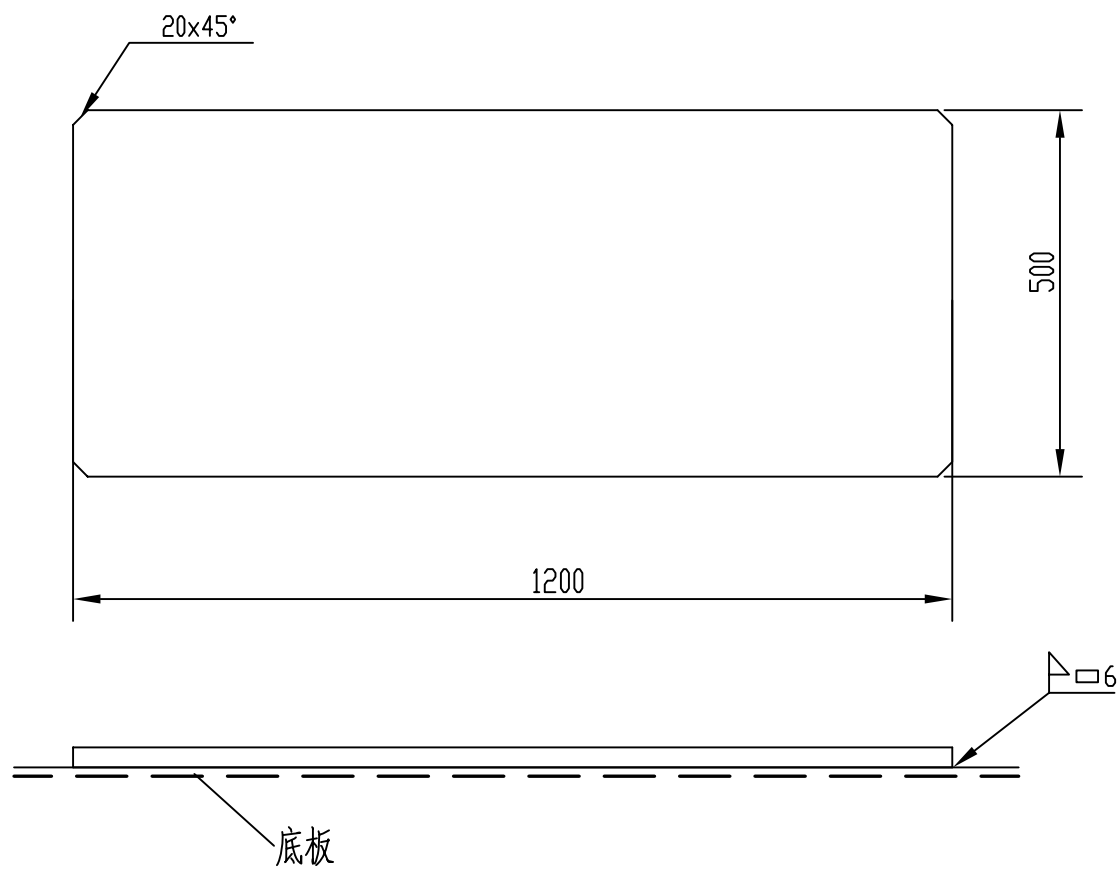

说明:

气柜底板布置图见 D3320-70-00-63-T-101/2-1。

共 1 个							1147		
	2	-400×6	400	85	7.5	638			
	1	-500×6	1200	18	28.3	509			
构件号	编号	断 面 尺 寸 (mm)	长 度 (mm)	数量	单 重	总 重	共重	备注	
					重量 (kg)				
九江石化设计工程有限公司				建设单位	腾龙芳烃(漳州)有限公司				
				项目名称	腾龙芳烃(漳州)80万吨/年对二甲苯工程				
设 计			20000m ³ 卷帘型干式 气柜底板 活塞支撑托板布置详图			设计阶段	详细设计		
校 核						专 业	设备		
审 核						单 元 号			
审 定						比例	1:150		
						D3320-70-00-63-T-101/2-3			