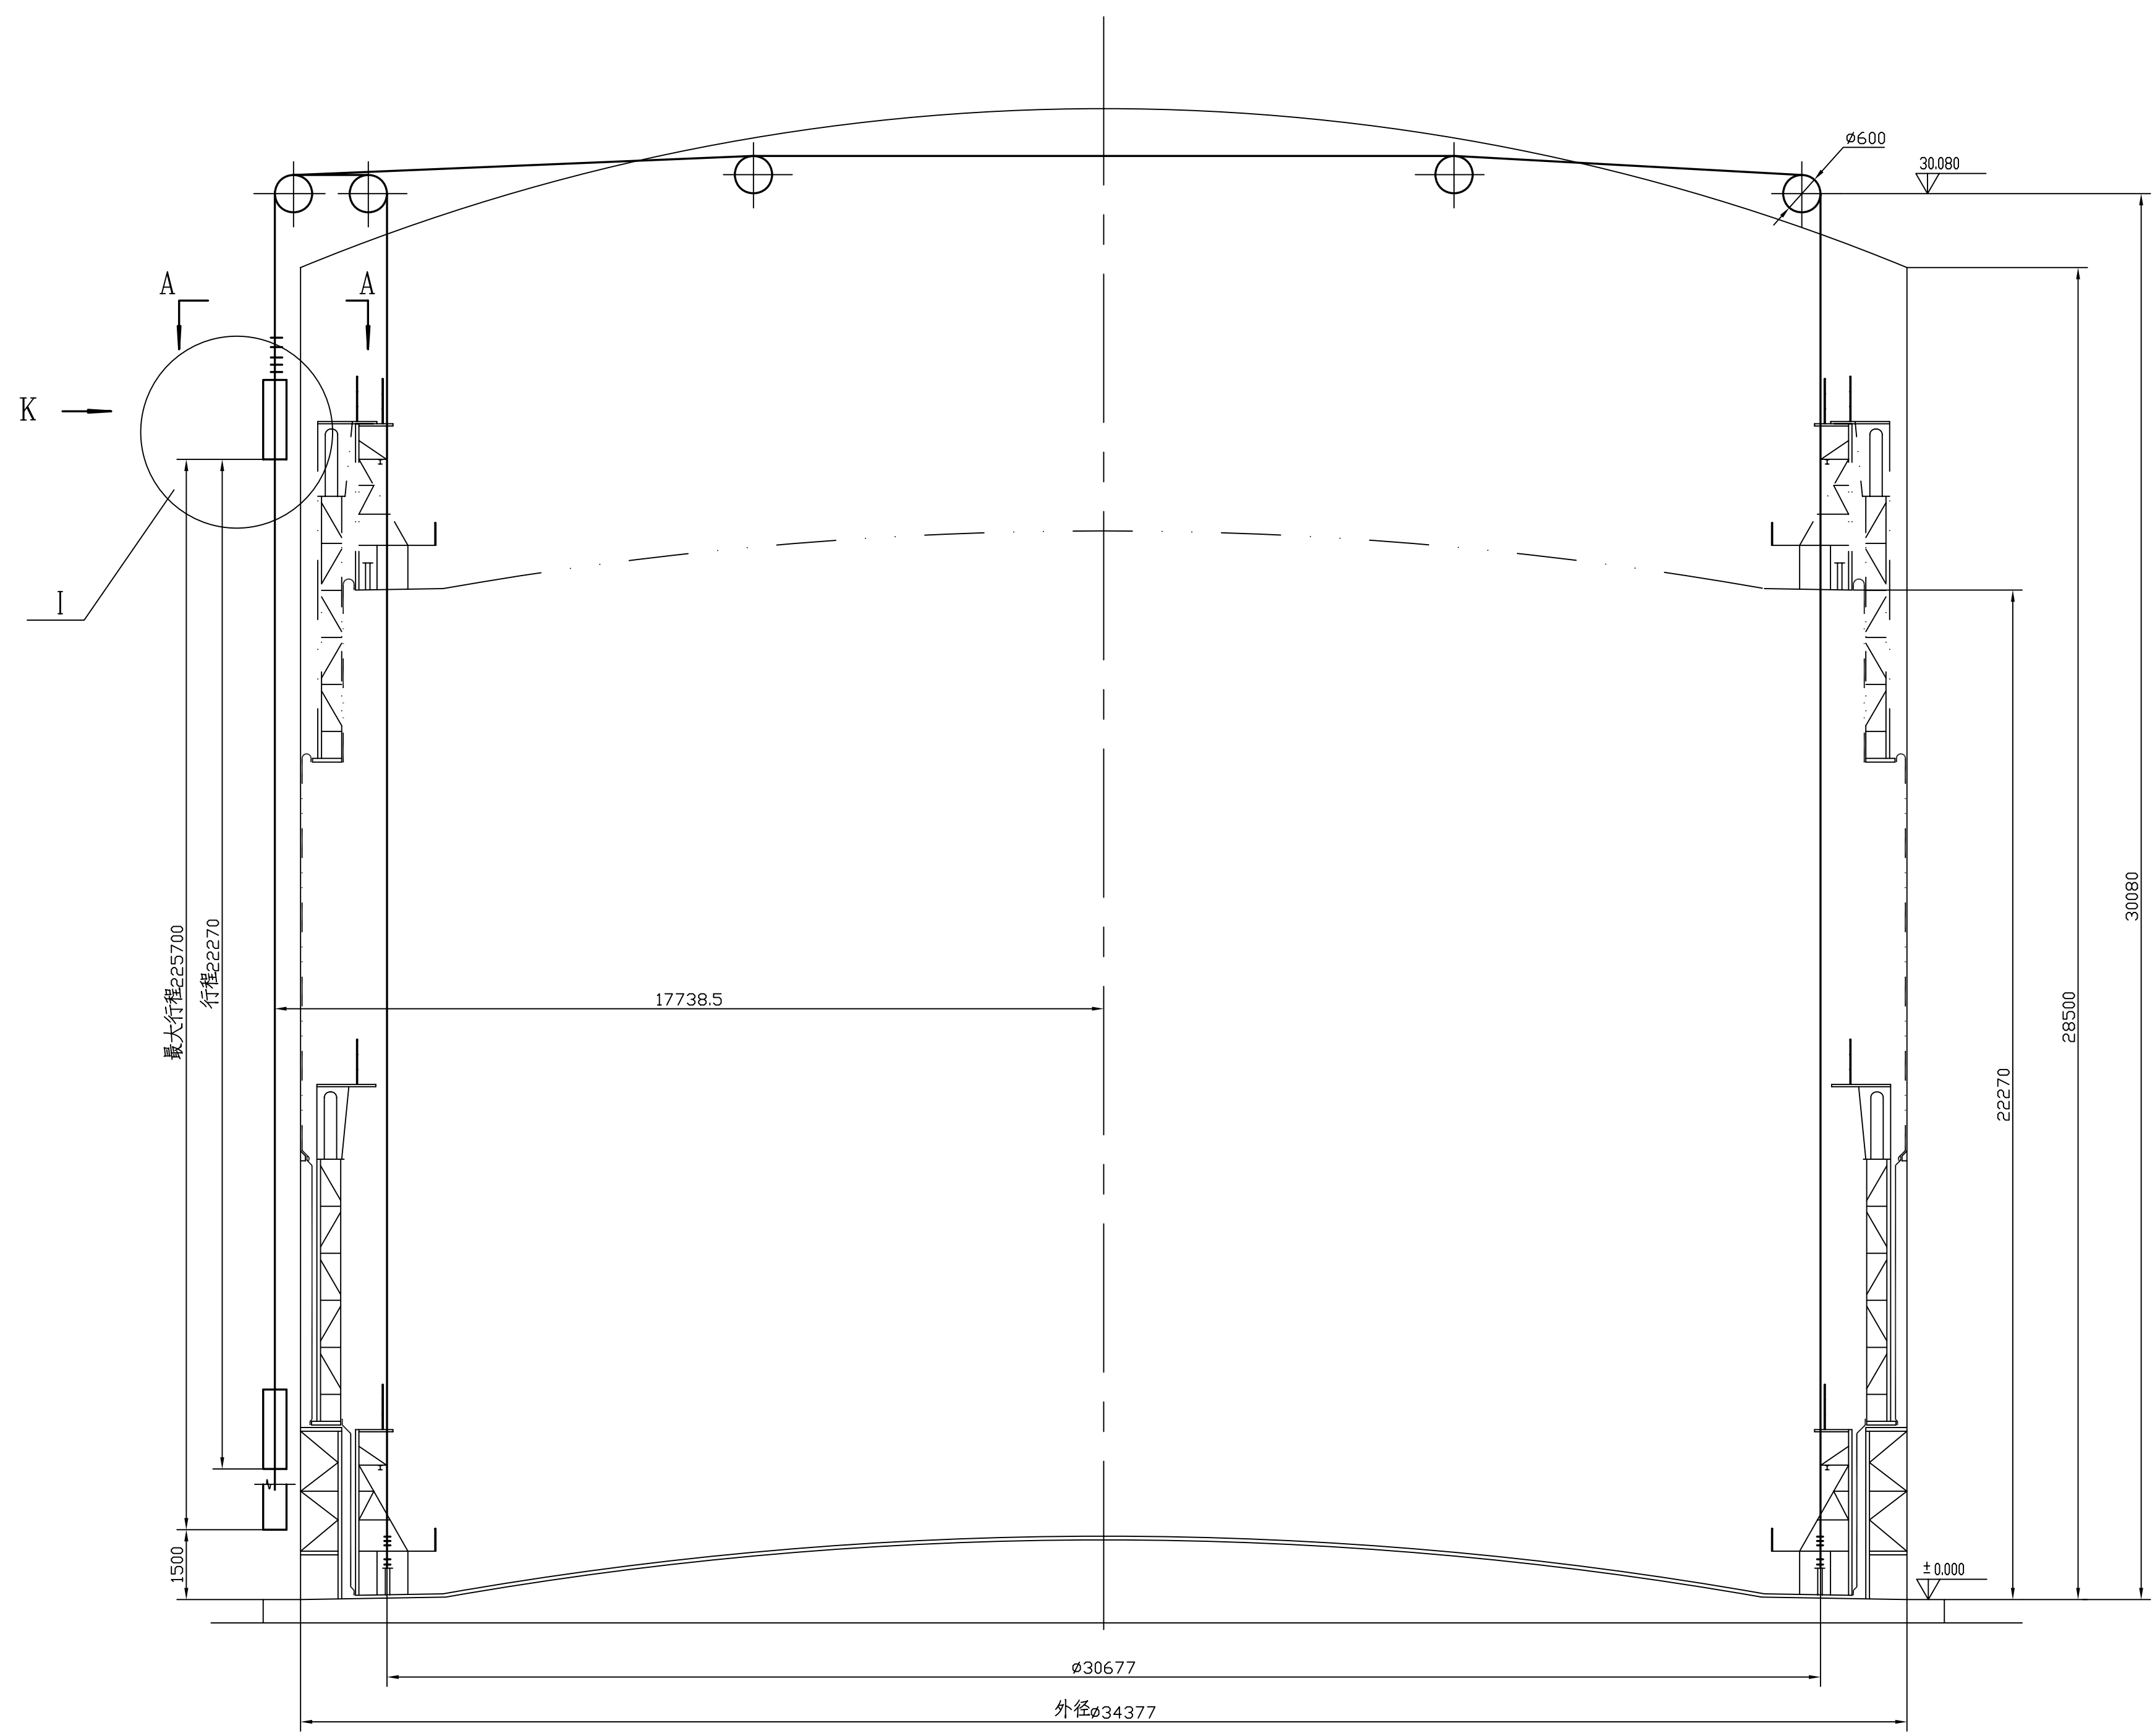


调平装置示意图

注：图中节点 I 及 A-A 详图见** D3320-70-00-63-T-101/21-2*。

			九江石化设计工程有限公司			建设单位		腾龙芳烃(漳州)有限公司	
						项目名称		腾龙芳烃(漳州)80万吨/年对二甲苯工程	
			20000m³ 卷帘型干式 气柜调平装置 调平装置示意图			设计阶段		详细设计	
						专 业		设备	
						单 元 号			
						比例		1:100	
会签专业		签署人	日 期					D3320-70-00-63-T-101/21-1	