
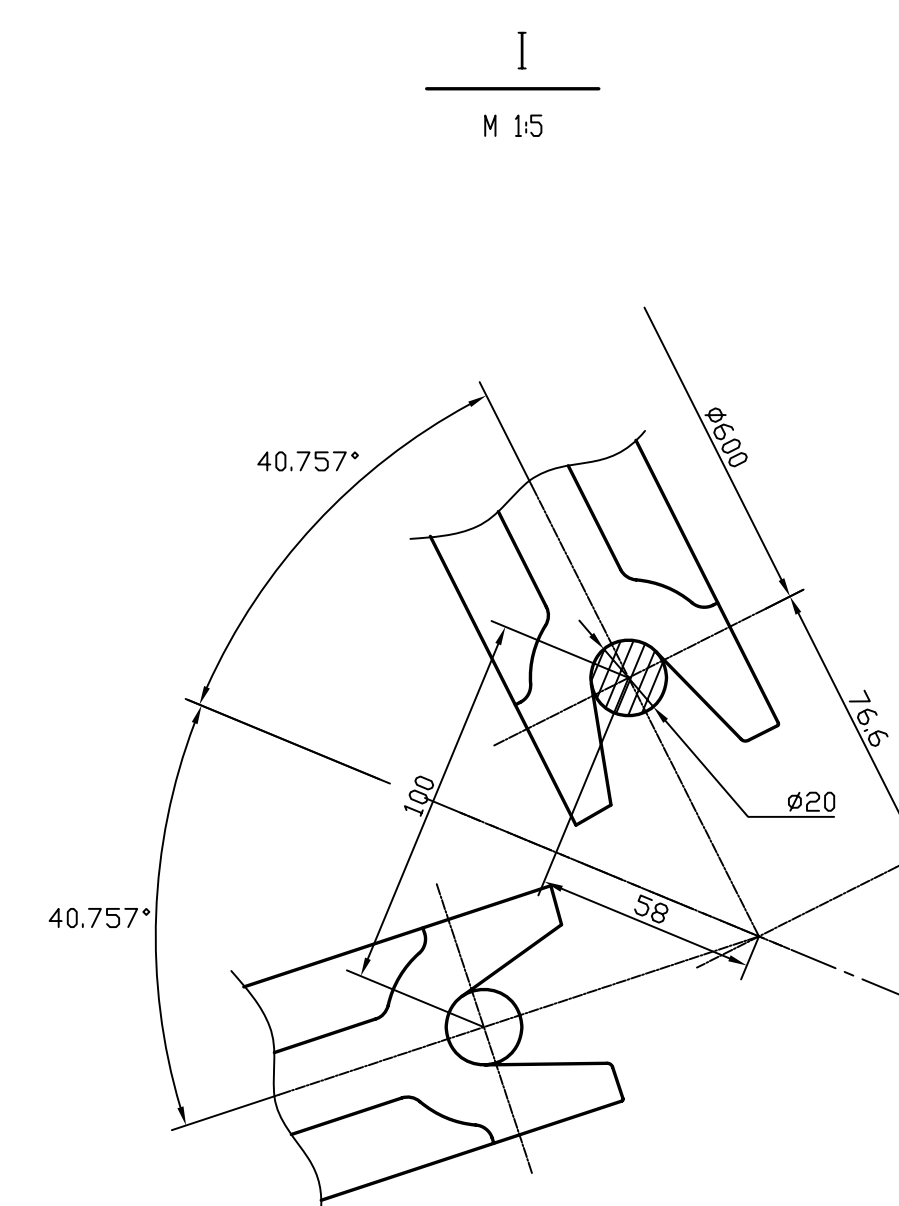


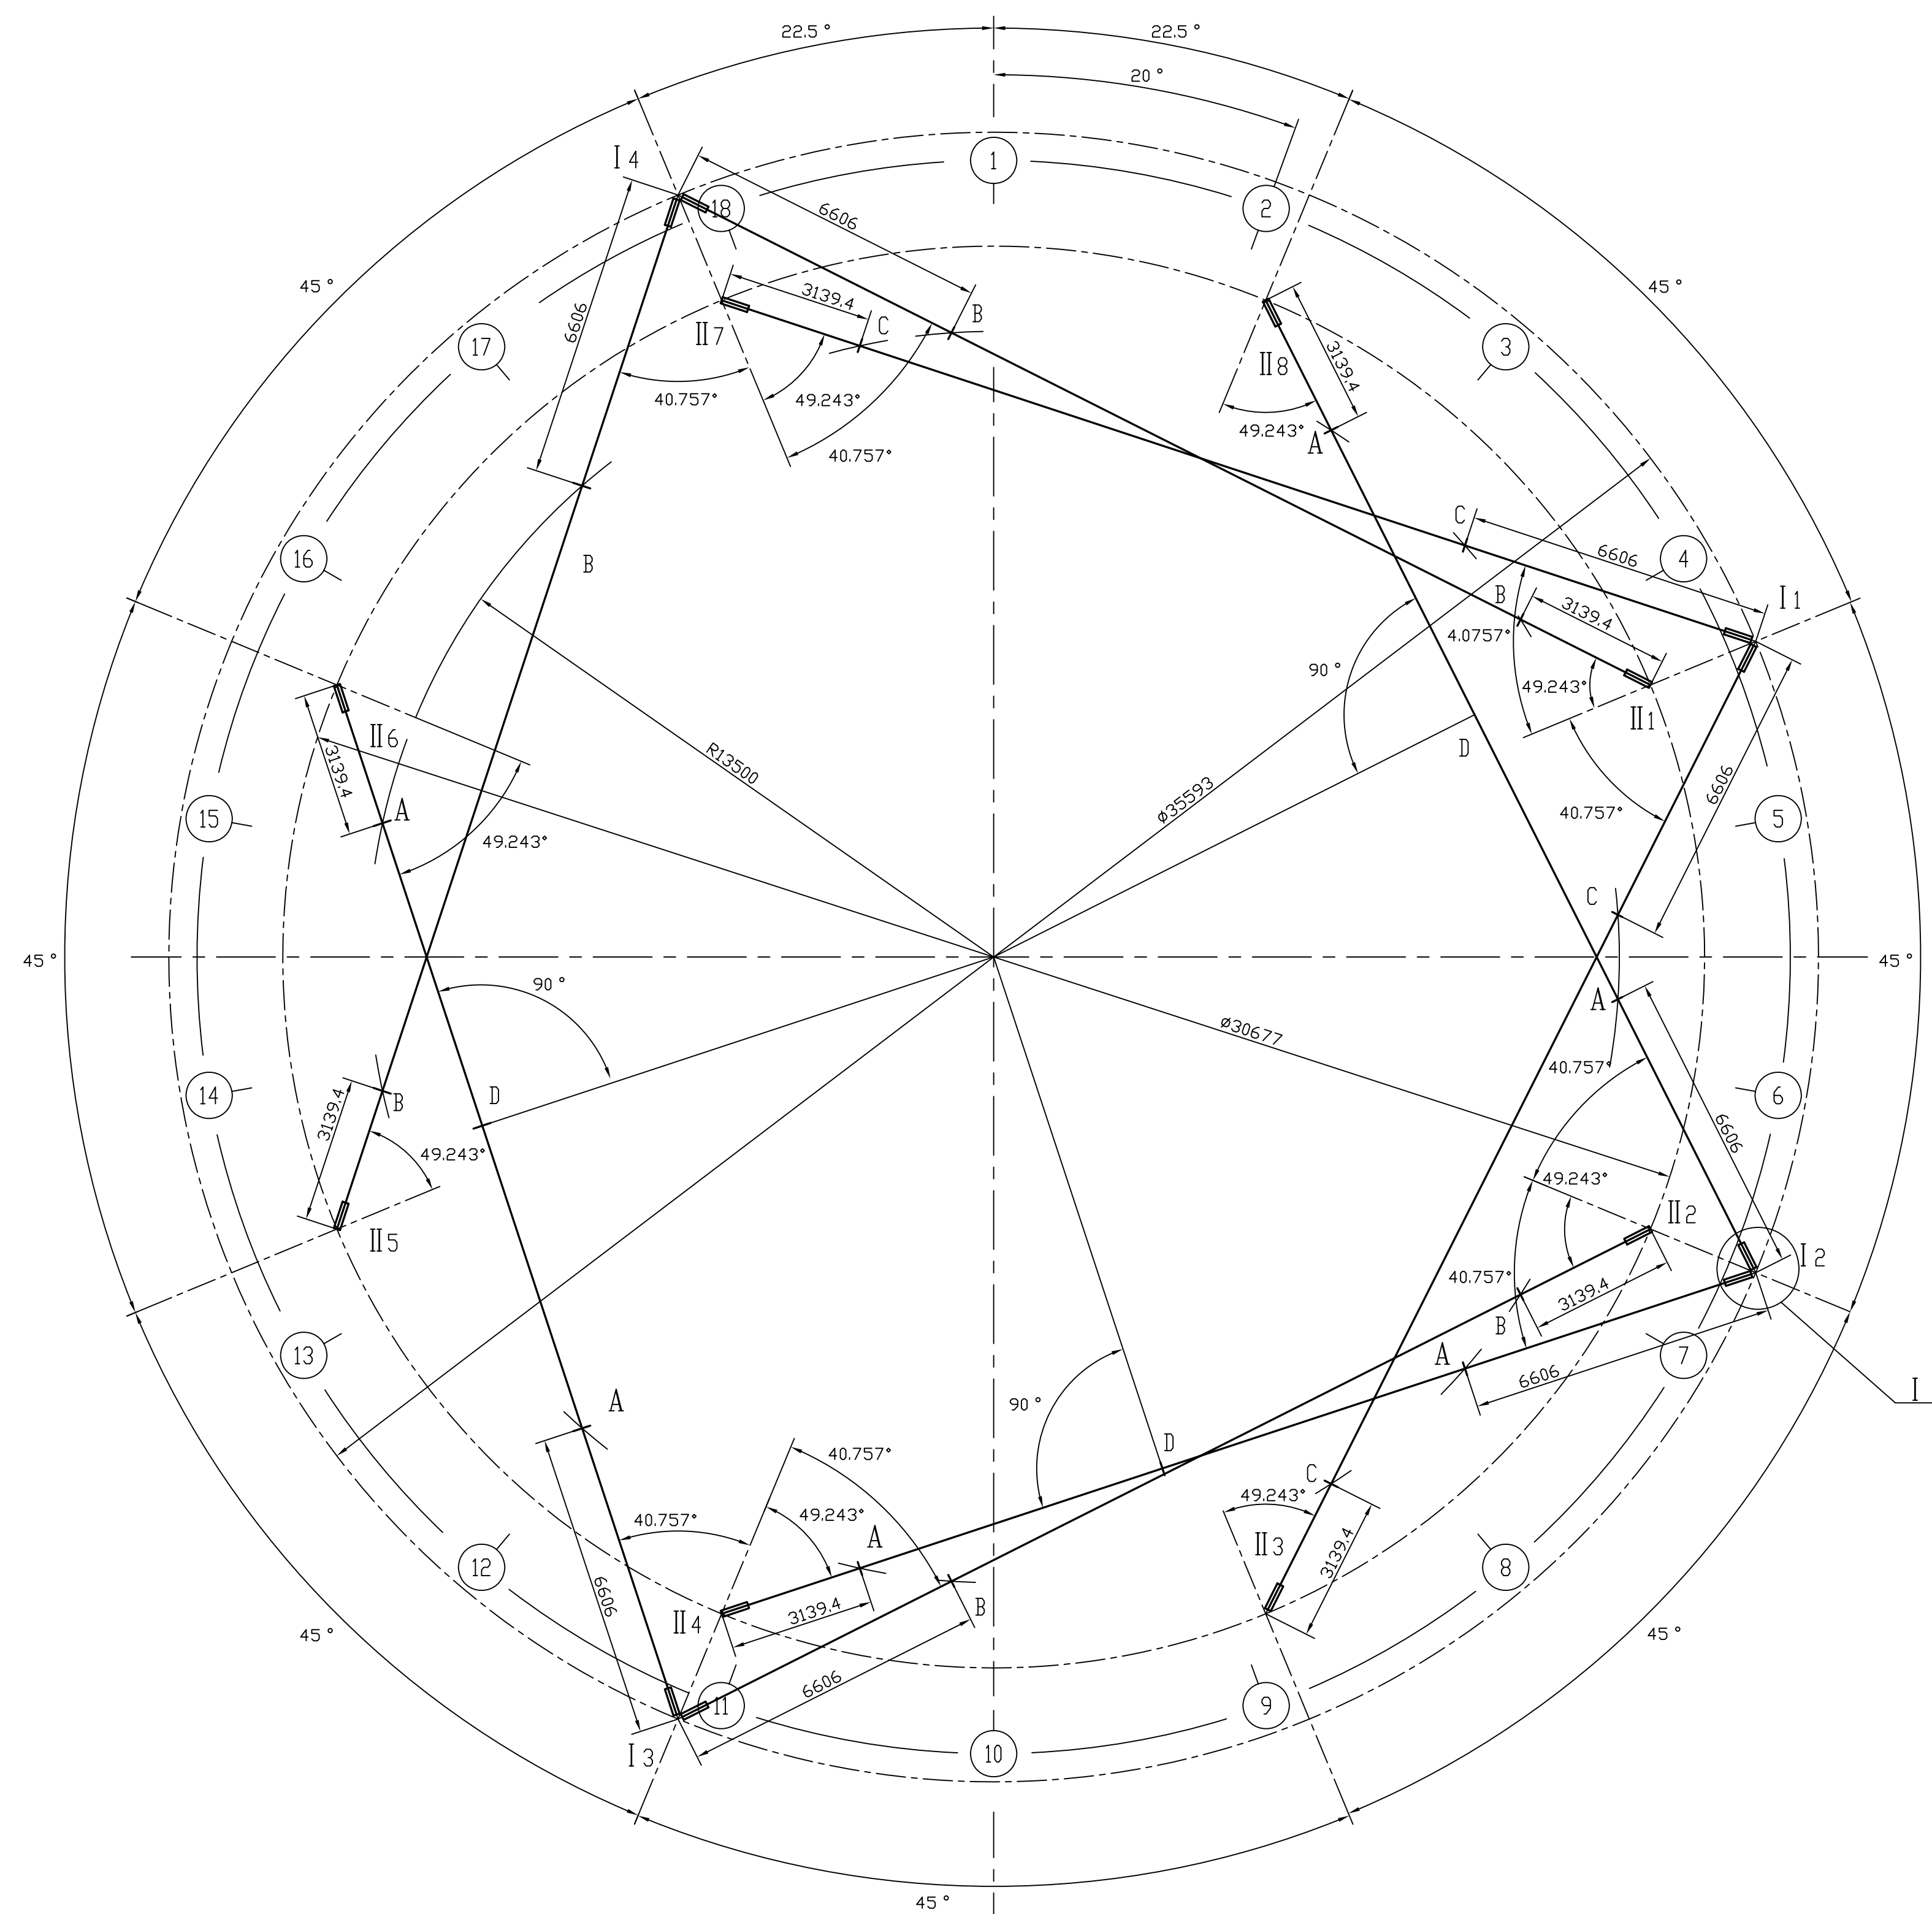

说明：

- 1、配重的轮子在轨道上运行应无卡阻现象。
- 2、每根钢丝绳张紧程度基本相同。
- 3、活塞在调整钢丝绳长度后，运行时倾斜量不大于 ± 30 毫米。
- 4、立柱方位见总布置图，标高见相应的结构图。
- 5、各导向滑轮装置布置详图见“D3320-70-00-63-T-101/21-4”。

调平装置平面布置图

JSECC 九江石化设计工程有限公司			建设单位		腾龙芳烃(漳州)有限公司						
			项目名称		腾龙芳烃(漳州)80万吨/年对二甲苯工程						
			设计 校核 审核 审定		20000m ³ 卷帘型干式 气柜调平装置 调平装置平面布置图		设计阶段		详细设计		
							专 业		设备		
							单 元 号				
							比例 1:100				
会签专业	签署人	日 期	D3320-70-00-63-T-101/21-3								