
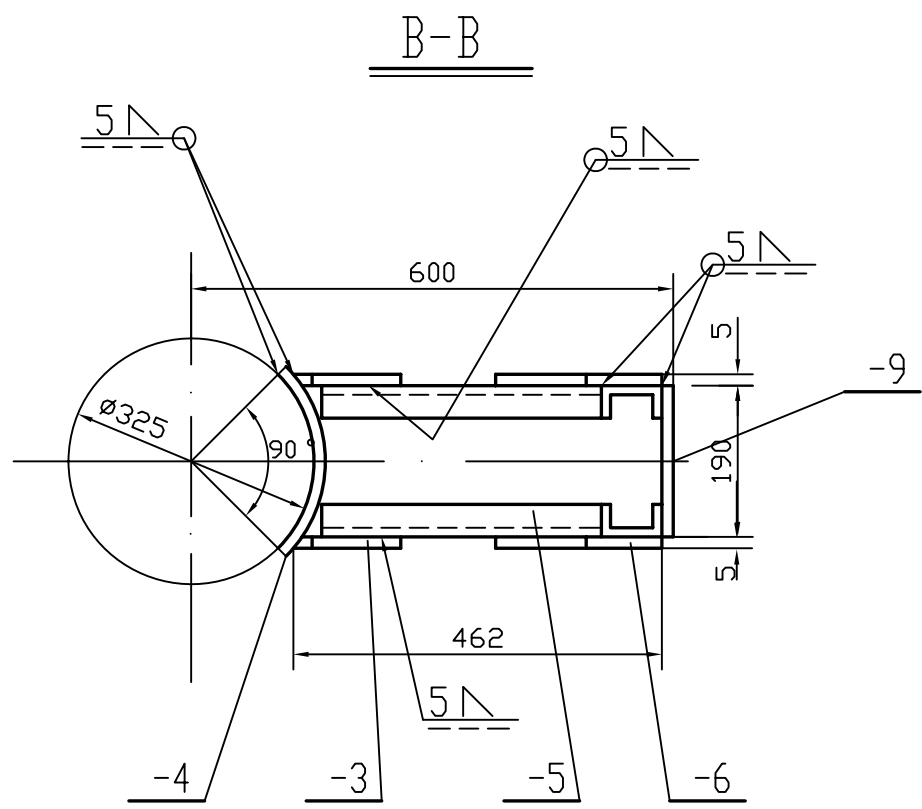
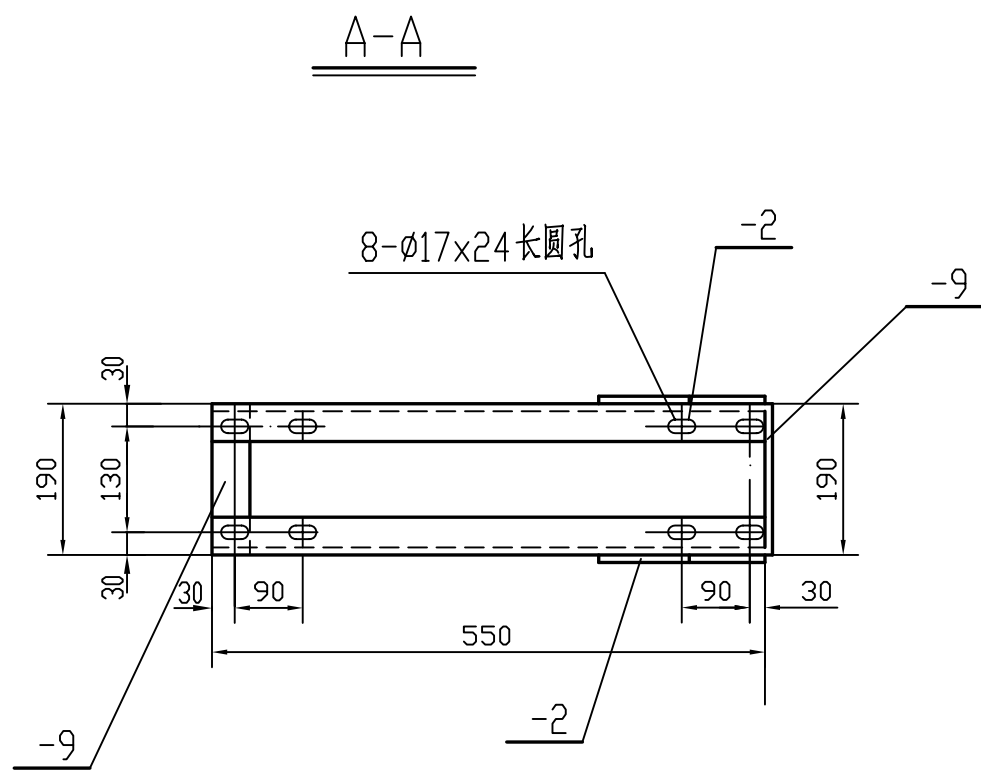
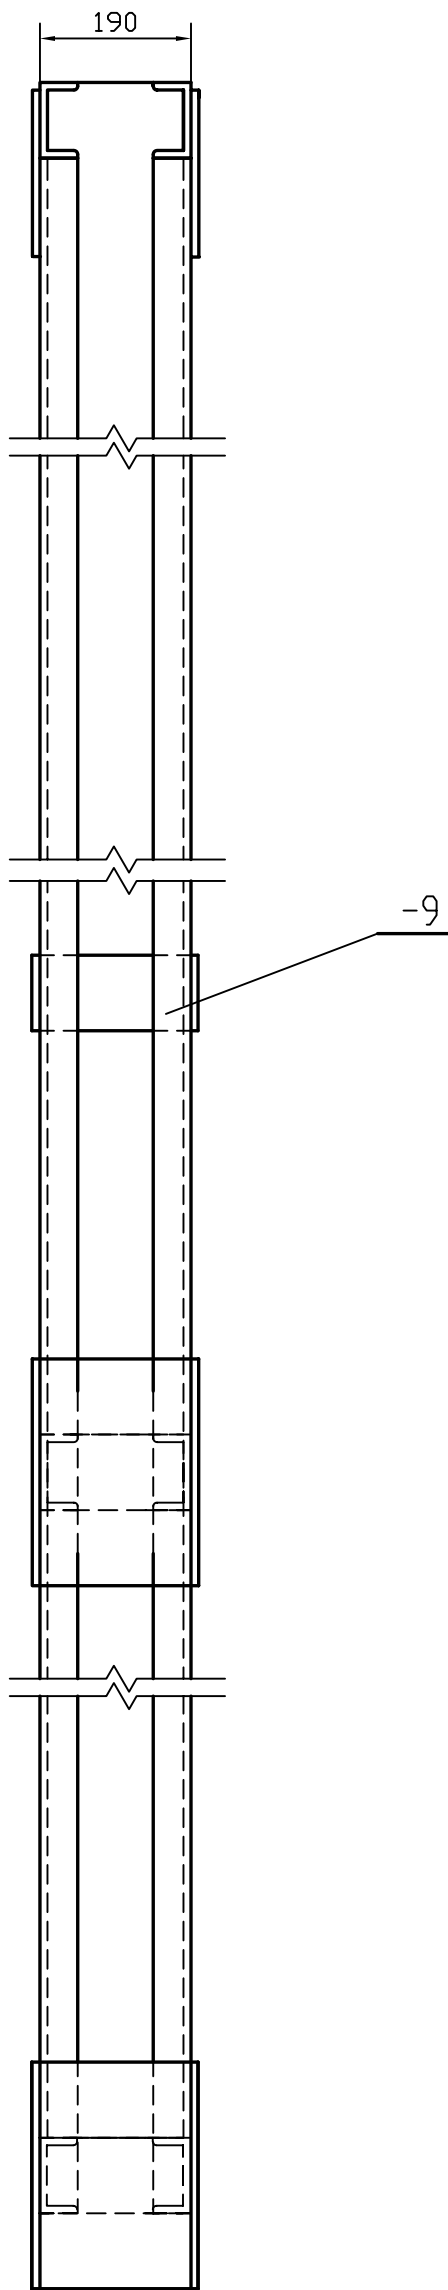


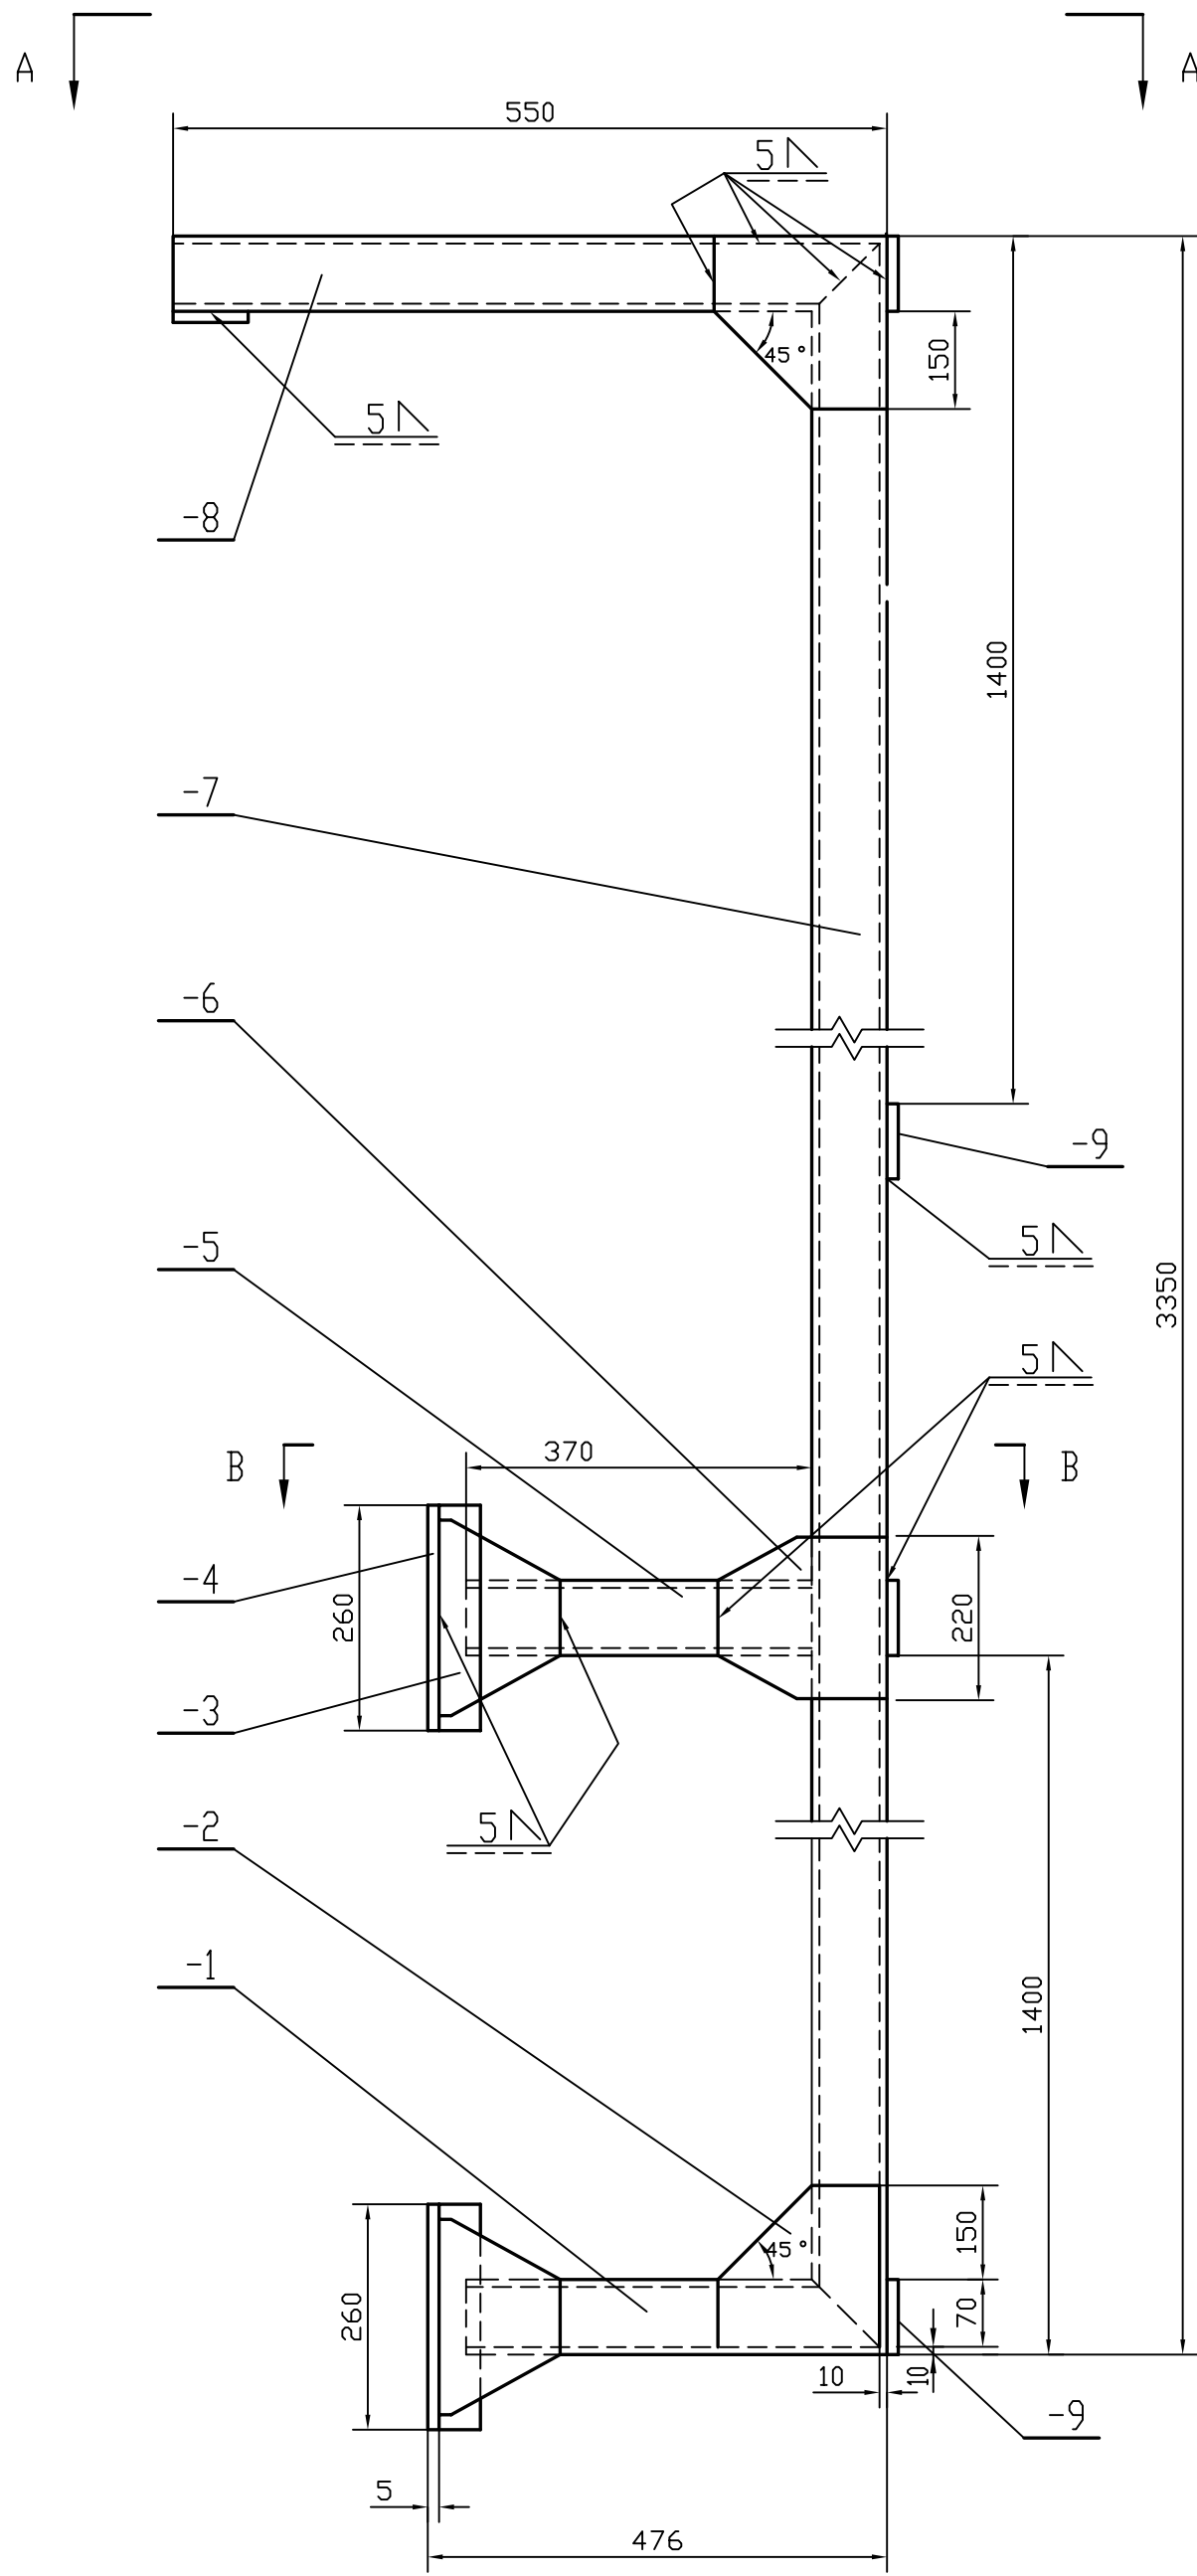

-9		扁钢 80×5	5	Q235-A	0.63	3.15	L=190
-8		槽钢 [8	2	Q235-A	4.42	8.85	L=550
-7		槽钢 [8	2	Q235-A	26.9	53.8	L=3350
-6	D3320-70-00-63-T-101/22-7	连接板(三) 钢板δ=5	2	Q235-A	1.58	3.16	
-5		槽钢 [8	2	Q235-A	2.67	5.34	L=332
-4		垫板 钢板δ=5	2	Q235-A	2.6	5.2	260X255
-3	D3320-70-00-63-T-101/22-7	连接板(二) 钢板δ=5	4	Q235-A	0.9	3.6	
-2	D3320-70-00-63-T-101/22-7	连接板(一) 钢板δ=5	4	Q235-A	1.59	6.36	
-1		槽钢 [8	2	Q235-A	3.31	6.62	L=412

件 号	图号或标准号	名 称	数 量	材 料	单 重 重量(公斤)	备 注
-----	--------	-----	-----	-----	---------------	-----

1-8-0 号轮架 组合件 总重-96.18kg 所属图号 D3320-70-00-63-T-101/22-8 装配图号 D3320-70-00-63-T-101/22-6

九江石化设计工程有限公司 建设单位 腾龙芳烃(漳州)有限公司
项目名称 腾龙芳烃(漳州)80万吨/年对二甲苯工程

设 计			设计阶段	详细设计
校 核			专 业	设备
审 核			单 元 号	
审 定			比 例	
				D3320-70-00-63-T-101/22-8

20000m³ 卷帘型干式
气柜放散装置
自动启闭装置零部件图(二)

会签专业	签署人	日 期