
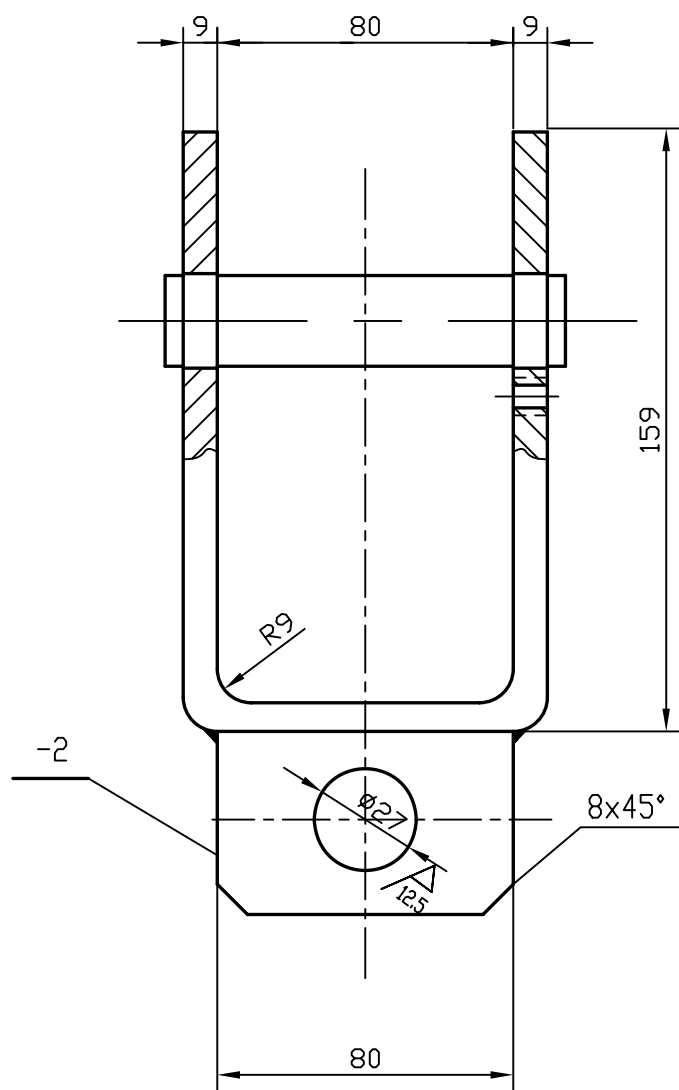


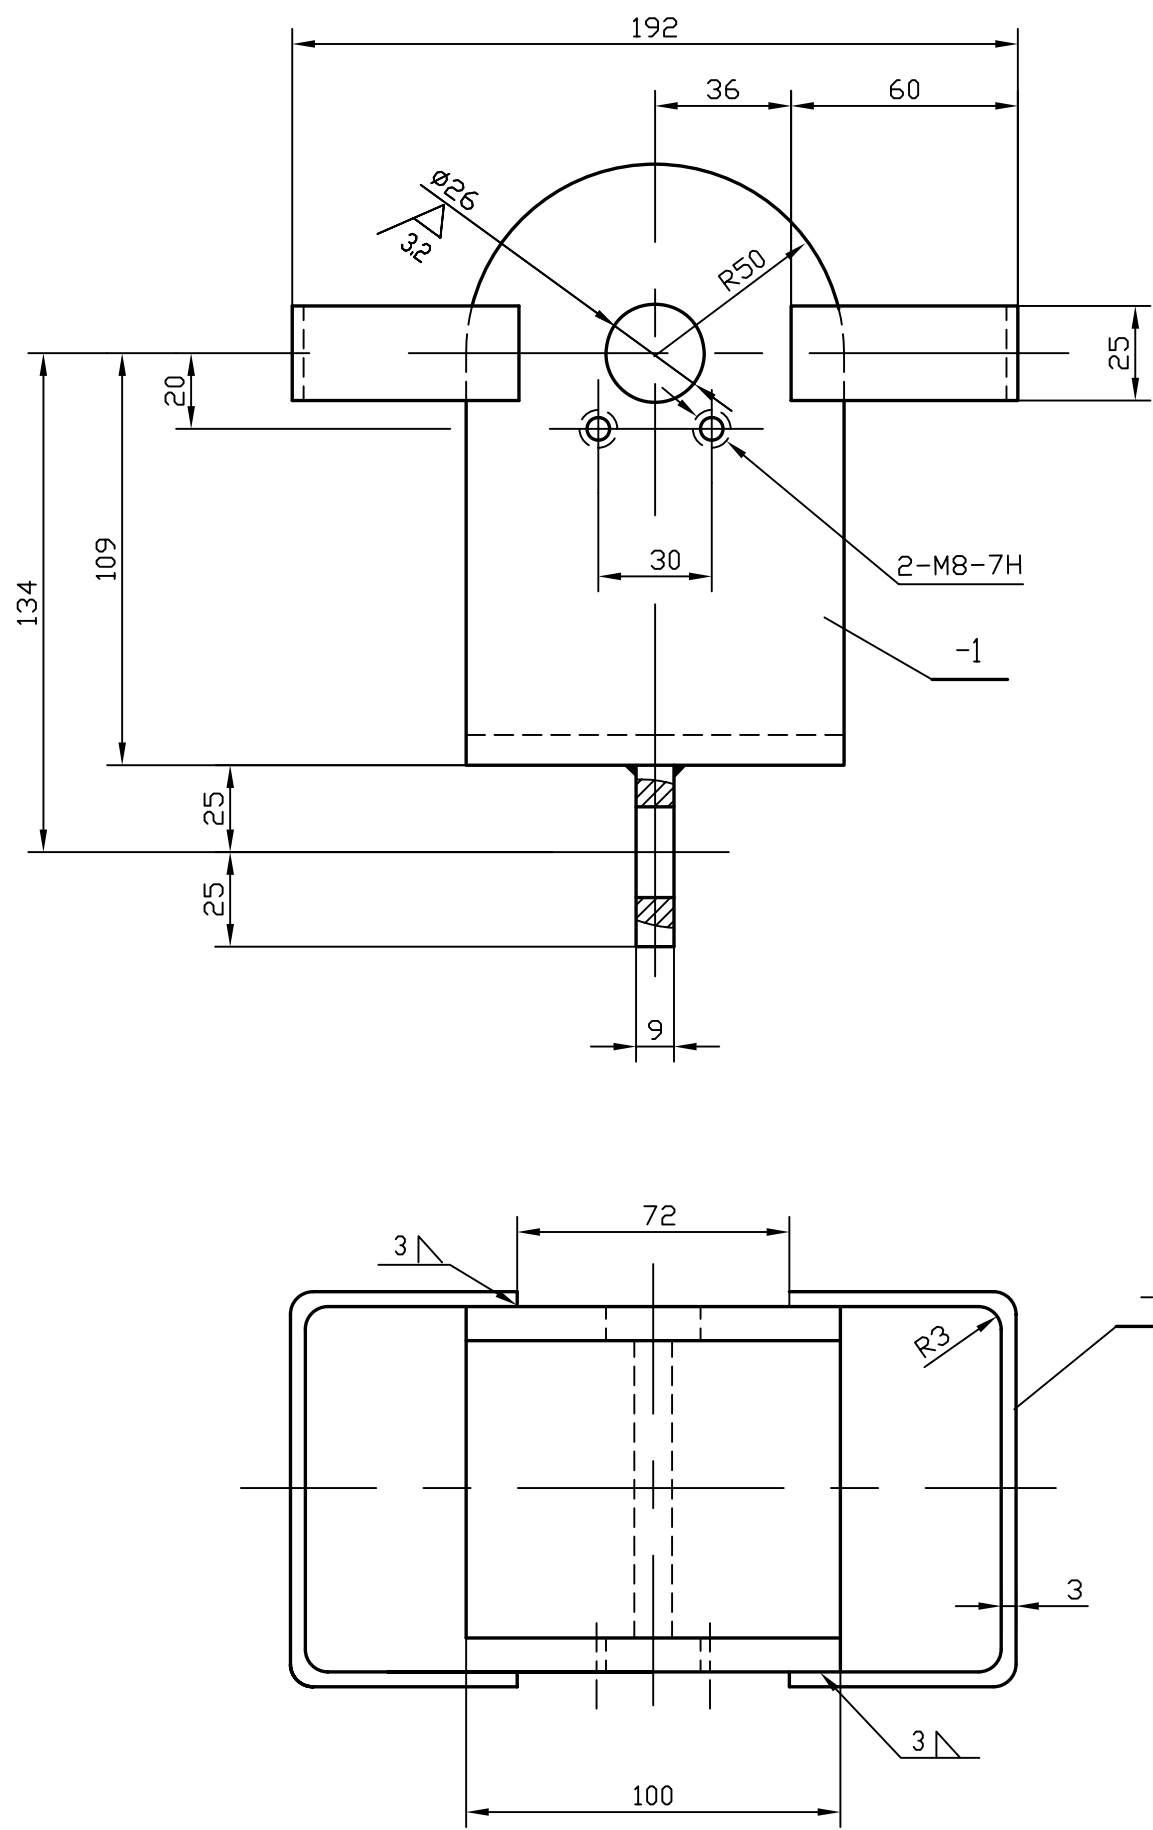

说明：
1.采用结422焊条,连续焊接
焊缝高除标注外为5mm。
2.焊后矫正,钻孔加工2-φ26孔
同时加工。

-3		扁钢 25x3	2	Q235-A	0.13	0.26	i=218
-2		钢板 δ=9	1	Q235-A		0.3	
-1		钢板 δ=9	1	Q235-A		2.8	
件 号	图号或标准号	名 称	数 量	材 料	单 重 重量(公斤)	总 重	备 注
12-5-0	动滑轮支架	组合件 3.4	所属图号 D3320-70-00-63-T-101/24-16	装配图号 D3320-70-00-63-T-101/24-15			
 九江石化设计工程有限公司			建设单位	腾龙芳烃(漳州)有限公司			
			项目名称	腾龙芳烃(漳州)80万吨/年对二甲苯工程			
设 计		20000m³卷帘型干式 气柜柜容指示 动滑轮组零件图	设计阶段		详细设计		
校 核			专 业		设备		
审 核			单 元 号				
审 定			比例				
			D3320-70-00-63-T-101/24-16				