
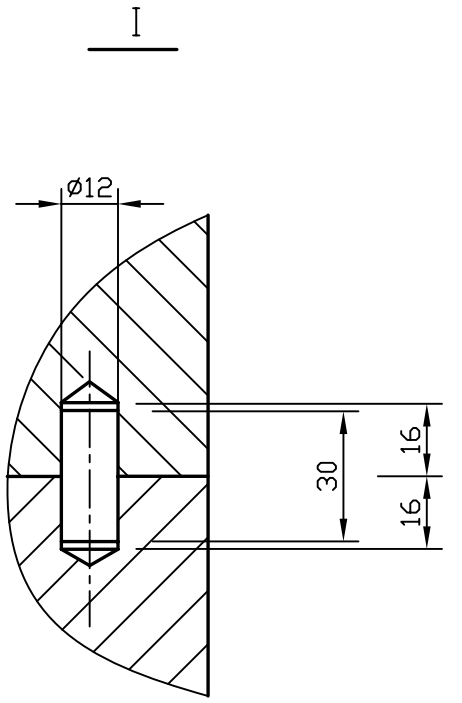
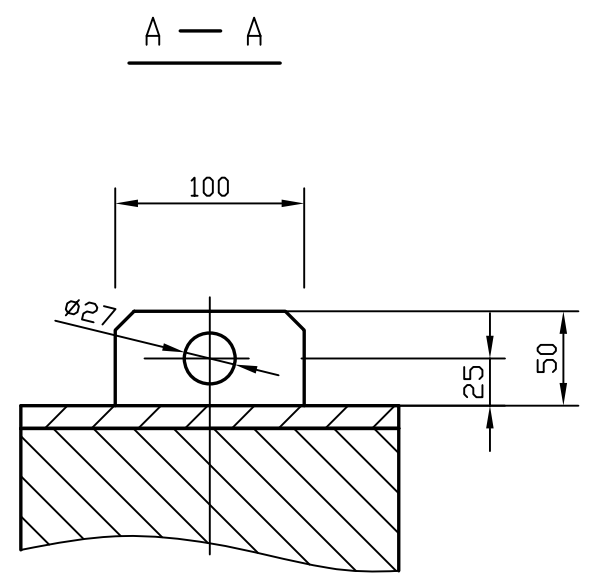
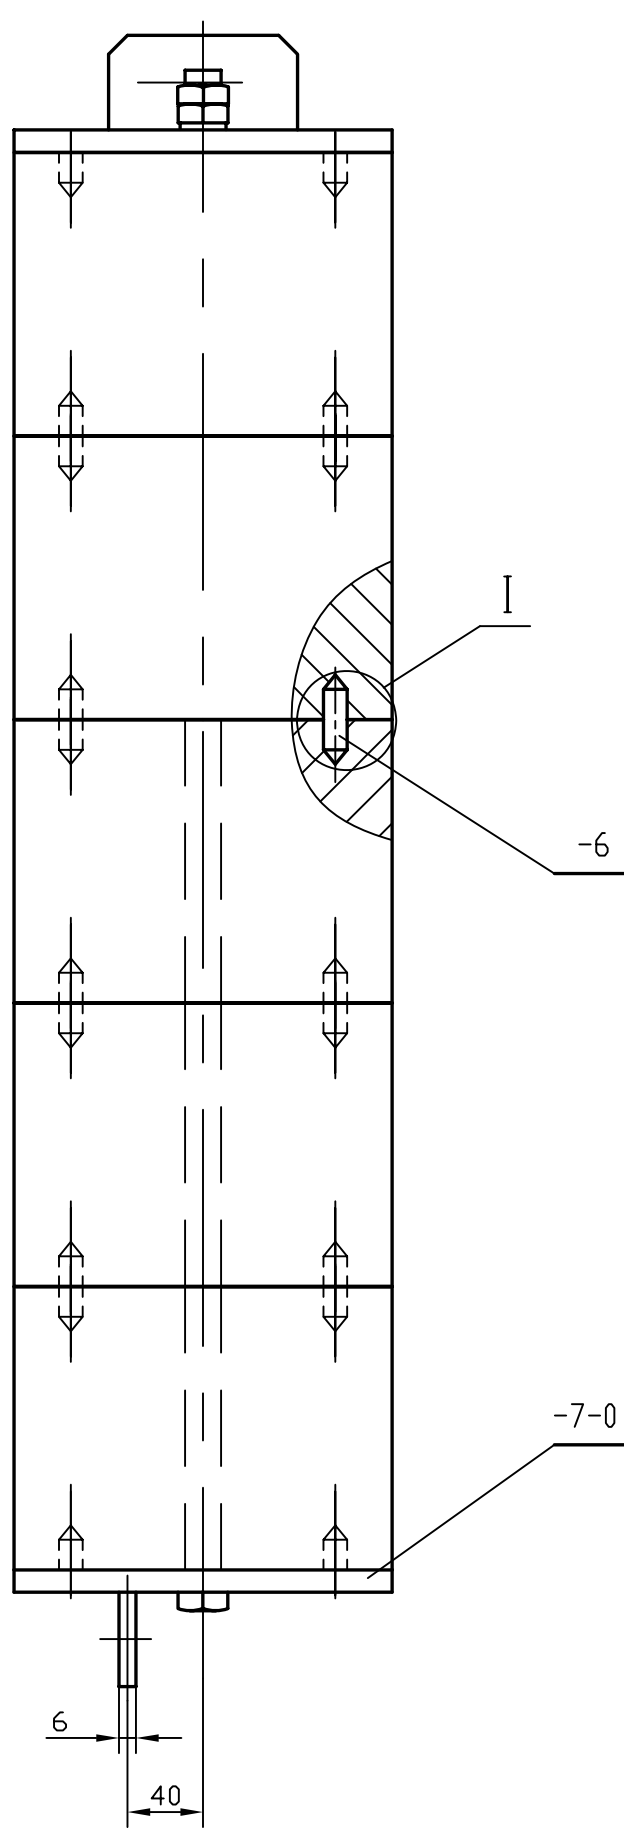
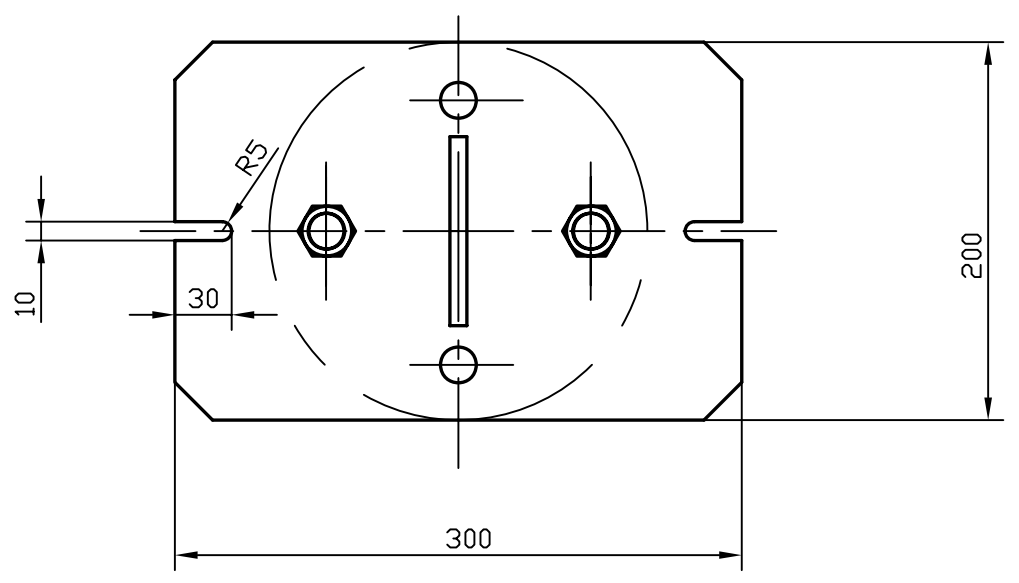


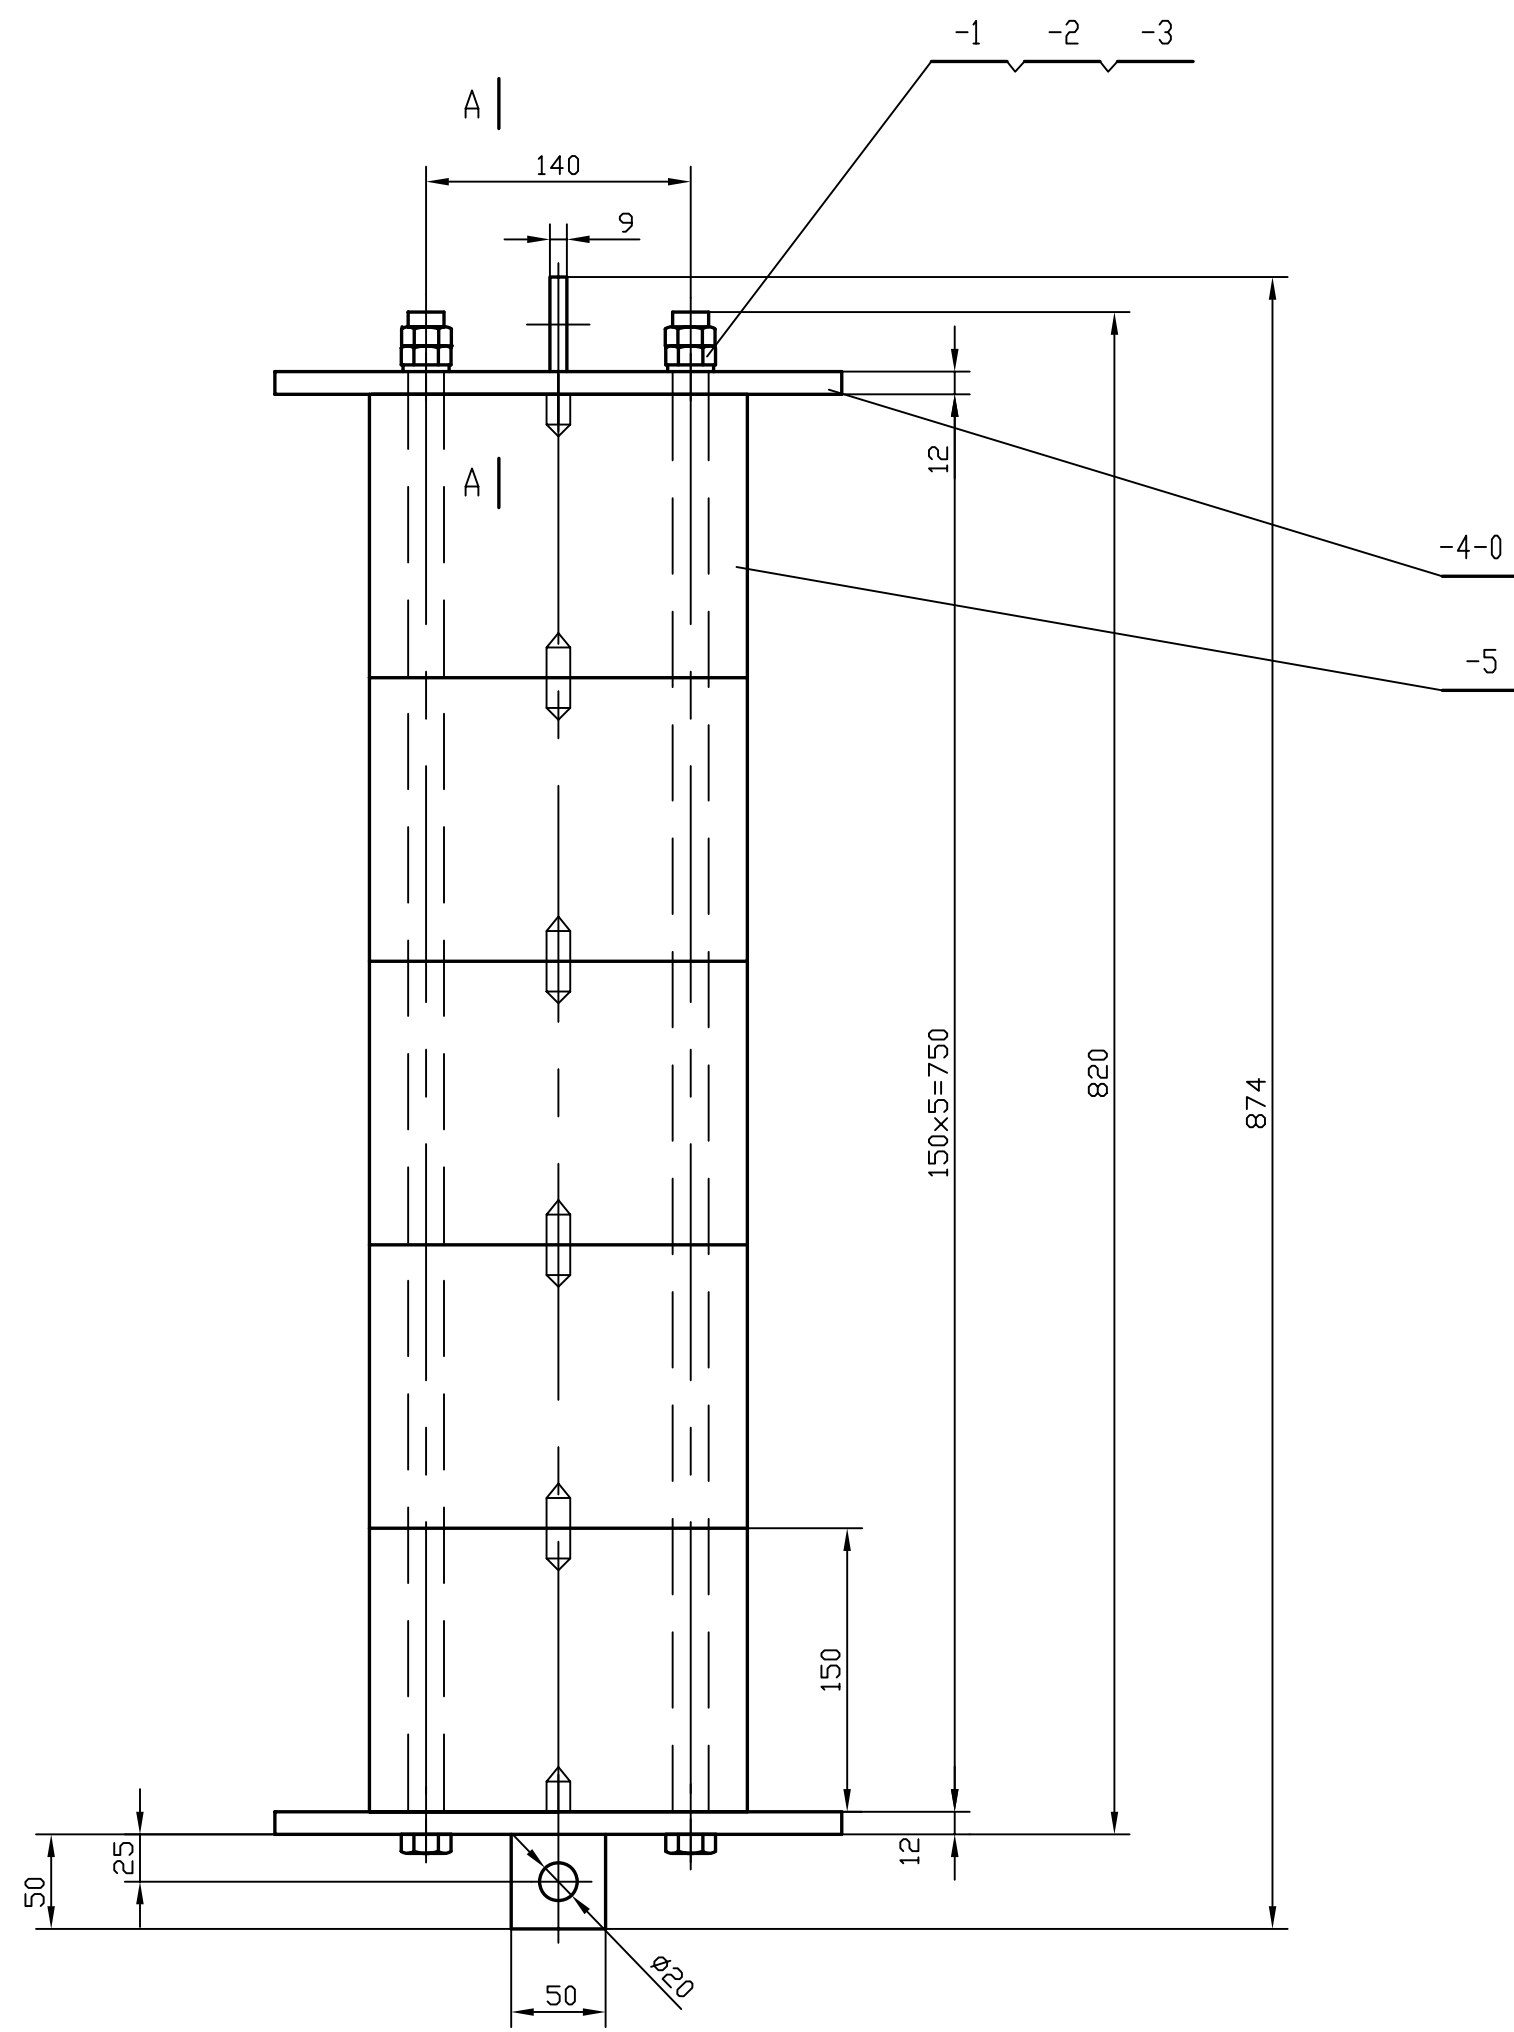

-7-0	D3320-70-00-63-T-101/24-18	底板	1	组合件		5.66	
-6	D3320-70-00-63-T-101/24-18	销	8	Q235-A	0.026	0.208	
-5	D3320-70-00-63-T-101/24-18	重块	5	HT150	33.2	166	
-4-0	D3320-70-00-63-T-101/24-18	上板	1	组合件		5.9	
-3	GB/T95-2002	垫圈 16	2				
-2	GB/T41-2000	螺母 16	4	Q235-B			
-1	D3320-70-00-63-T-101/24-18	螺栓 M16x810	2	35	1.5	3	
件号	图号或标准号	名称	数量	材料	单重 重量(公斤)	总重	备注

14-0	重锤装配	组合件	总重 175kg	所属图号	D3320-70-00-63-T-101/24-17	装配图号	D3320-70-00-63-T-101/24-1
九江石化设计工程有限公司				建设单位	腾龙芳烃(漳州)有限公司		
				项目名称	腾龙芳烃(漳州)80万吨/年对二甲苯工程		

会签专业	签署人	日期

设计			20000m³卷帘型干式 气柜柜容指示 重锤装配部件图	设计阶段	详细设计
校核				专业	设备
审核				单元号	
审定				比例	
				D3320-70-00-63-T-101/24-17	