
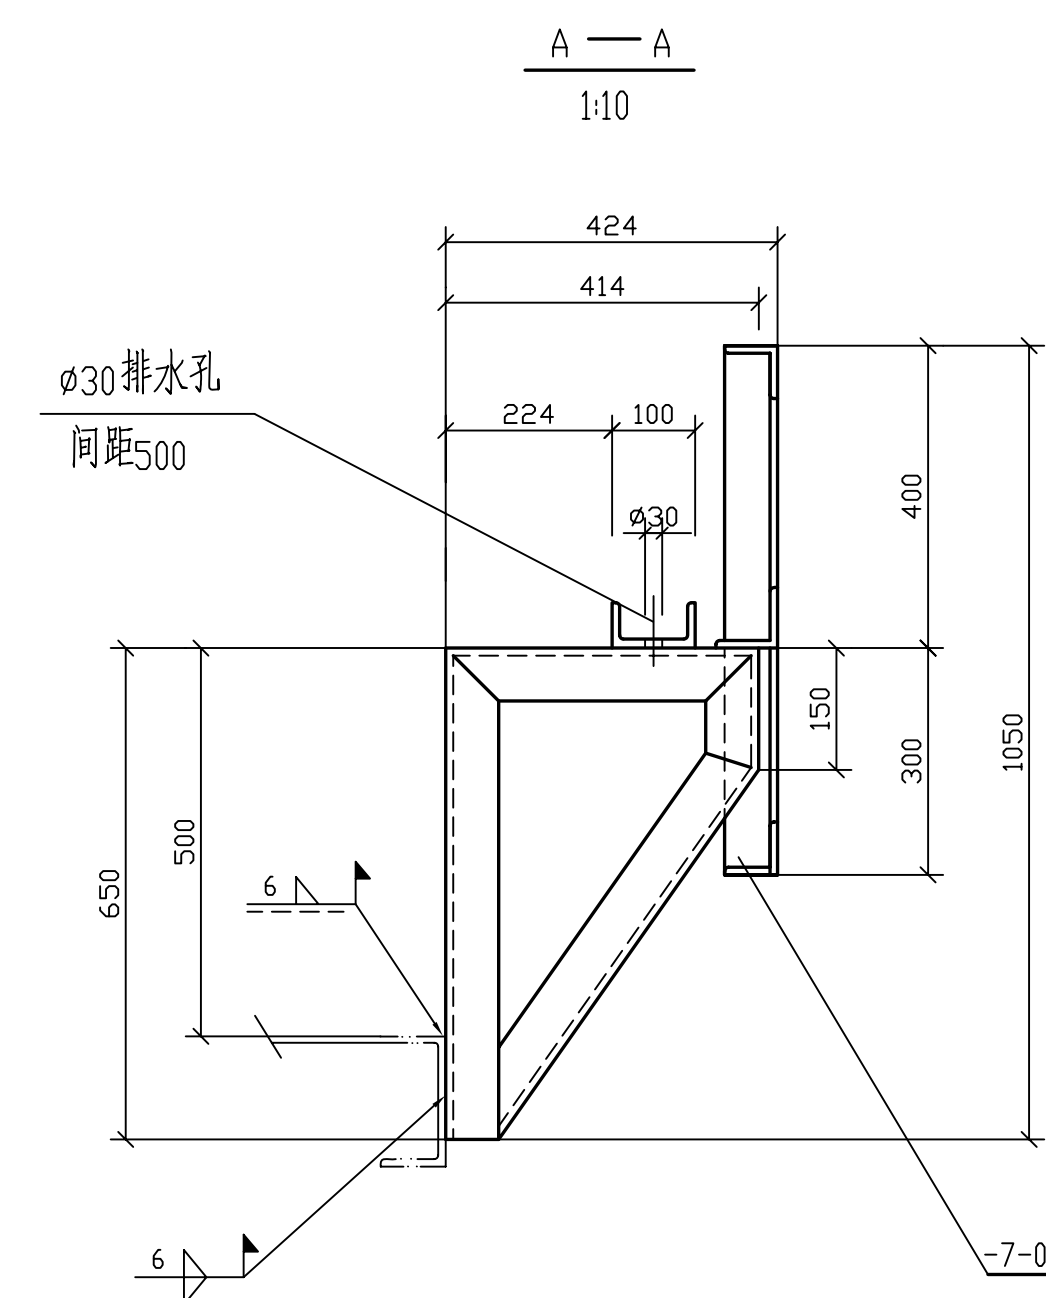


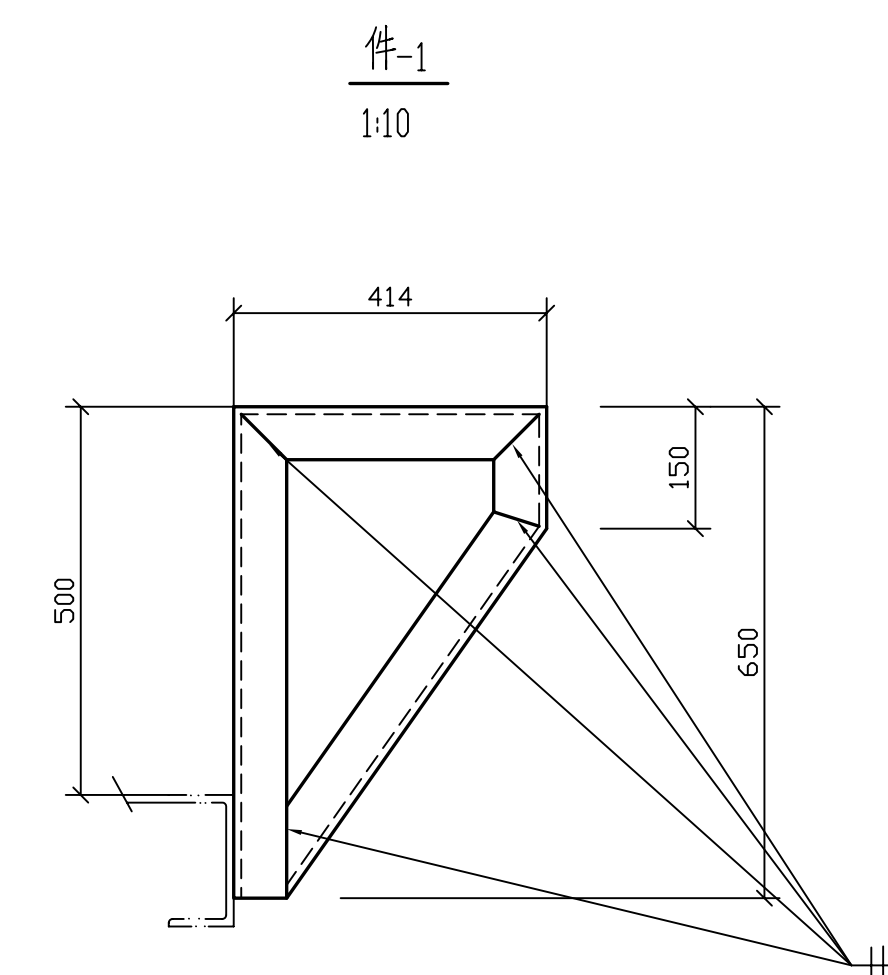

- 1.本装置中的件-1焊于钢结构的平台边缘
- 2.件-1(三角支撑)与件-7-0(框架)、件-1(三角支撑)与件-2(槽钢)间为焊接连接,焊缝高5mm
焊条结422,连续焊接;并与焊后将槽钢矫正,使指示装置之间的运行无卡阻现象
- 3.槽钢(轨道)上,涂以钙基润滑油(ZG-1)。
- 4.气缸活塞处于最底位置时,通过调整钢丝绳,使指针调零并紧定钢丝绳。

-7-0	D3320-70-00-63-T-101/24-24	框架	1	Q235-A		130	
-6	GB/T93-1987	垫圈 10	36	65Mn	0.0028	0.10	
-5	GB/T6170-2000	螺母 M10	36	Q235-A	0.011	0.40	
-4	GB/T5782-2000	螺栓 M10×50	36	Q235-A	0.036	1.3	
-3	D3320-70-00-63-T-101/24-24	标牌	1	Q235-A		104	
-2		□100×48×5.3	1	Q235-A		63.2	
-1		三角支撑	6	Q235-A		13	78 单/75×55螺栓规格 展开长度 L=1843
件 号	图号或标准号	名 称	数量	材 料	单 总 重量(公斤)		备 注
19-0	气象指示牌 组合件	总重 377kg	所属图号	D3320-70-00-63-T-101/24-23	装配图号	D3320-70-00-63-T-101/24-1	
 九江石化设计工程有限公司				建设单位	腾龙芳烃(漳州)有限公司		
				项目名称	腾龙芳烃(漳州)80万吨/年对二甲苯工程		
设 计		20000m³ 卷帘型干式 气柜柜容指示 气象指示标牌部件图			设计阶段	详细设计	
校 核					专 业	设备	
审 核					单 元 号		
审 定					比例		
期					D3320-70-00-63-T-101/24-23		