
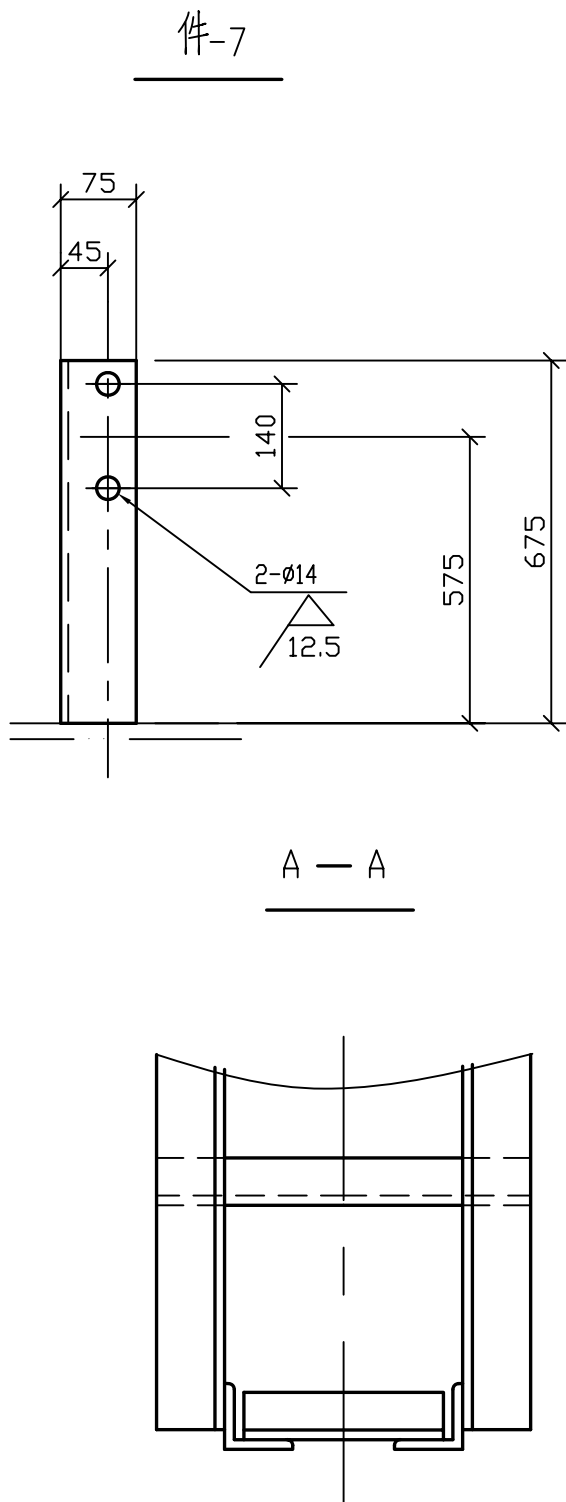
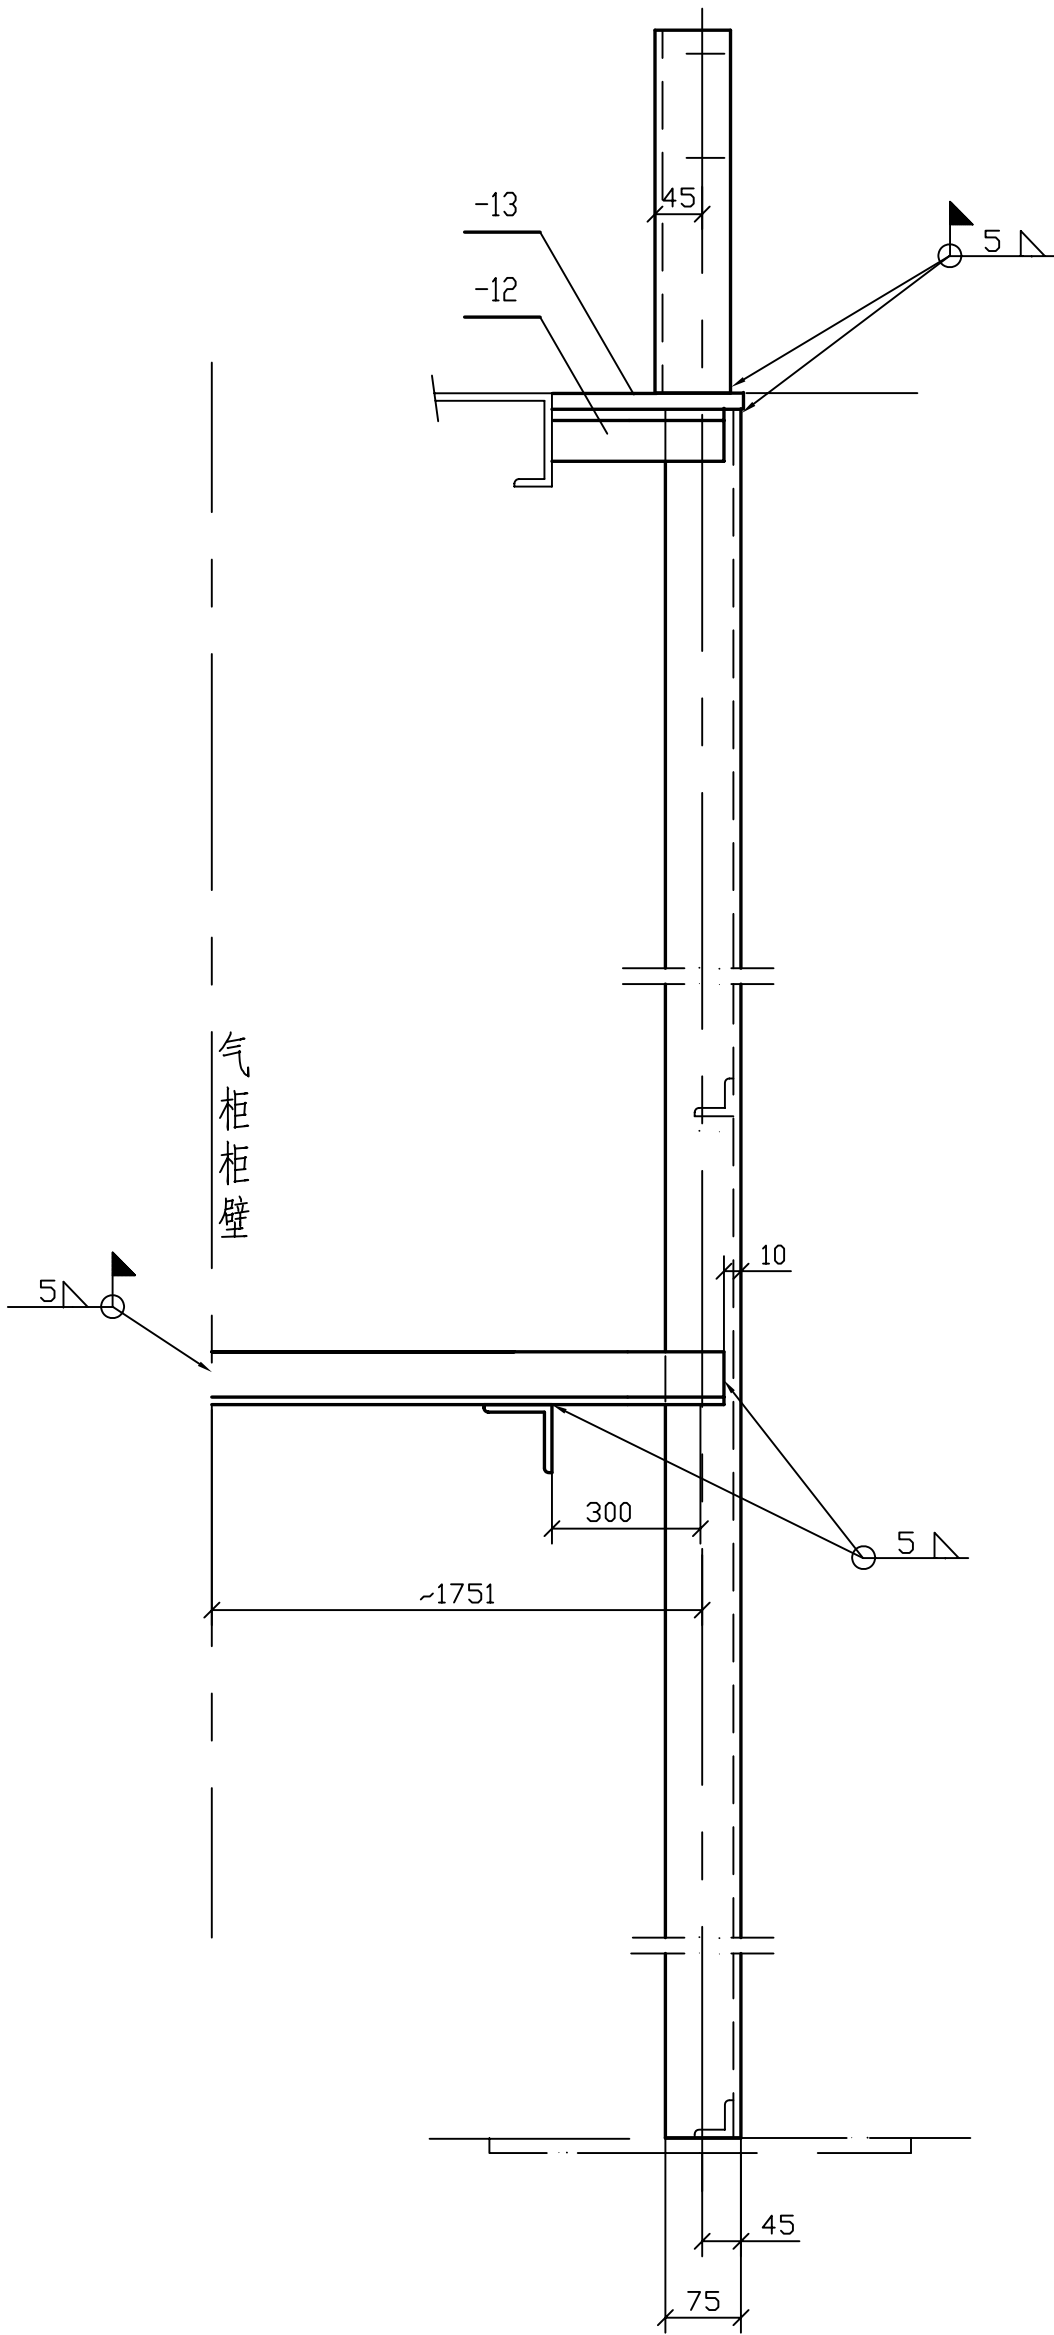


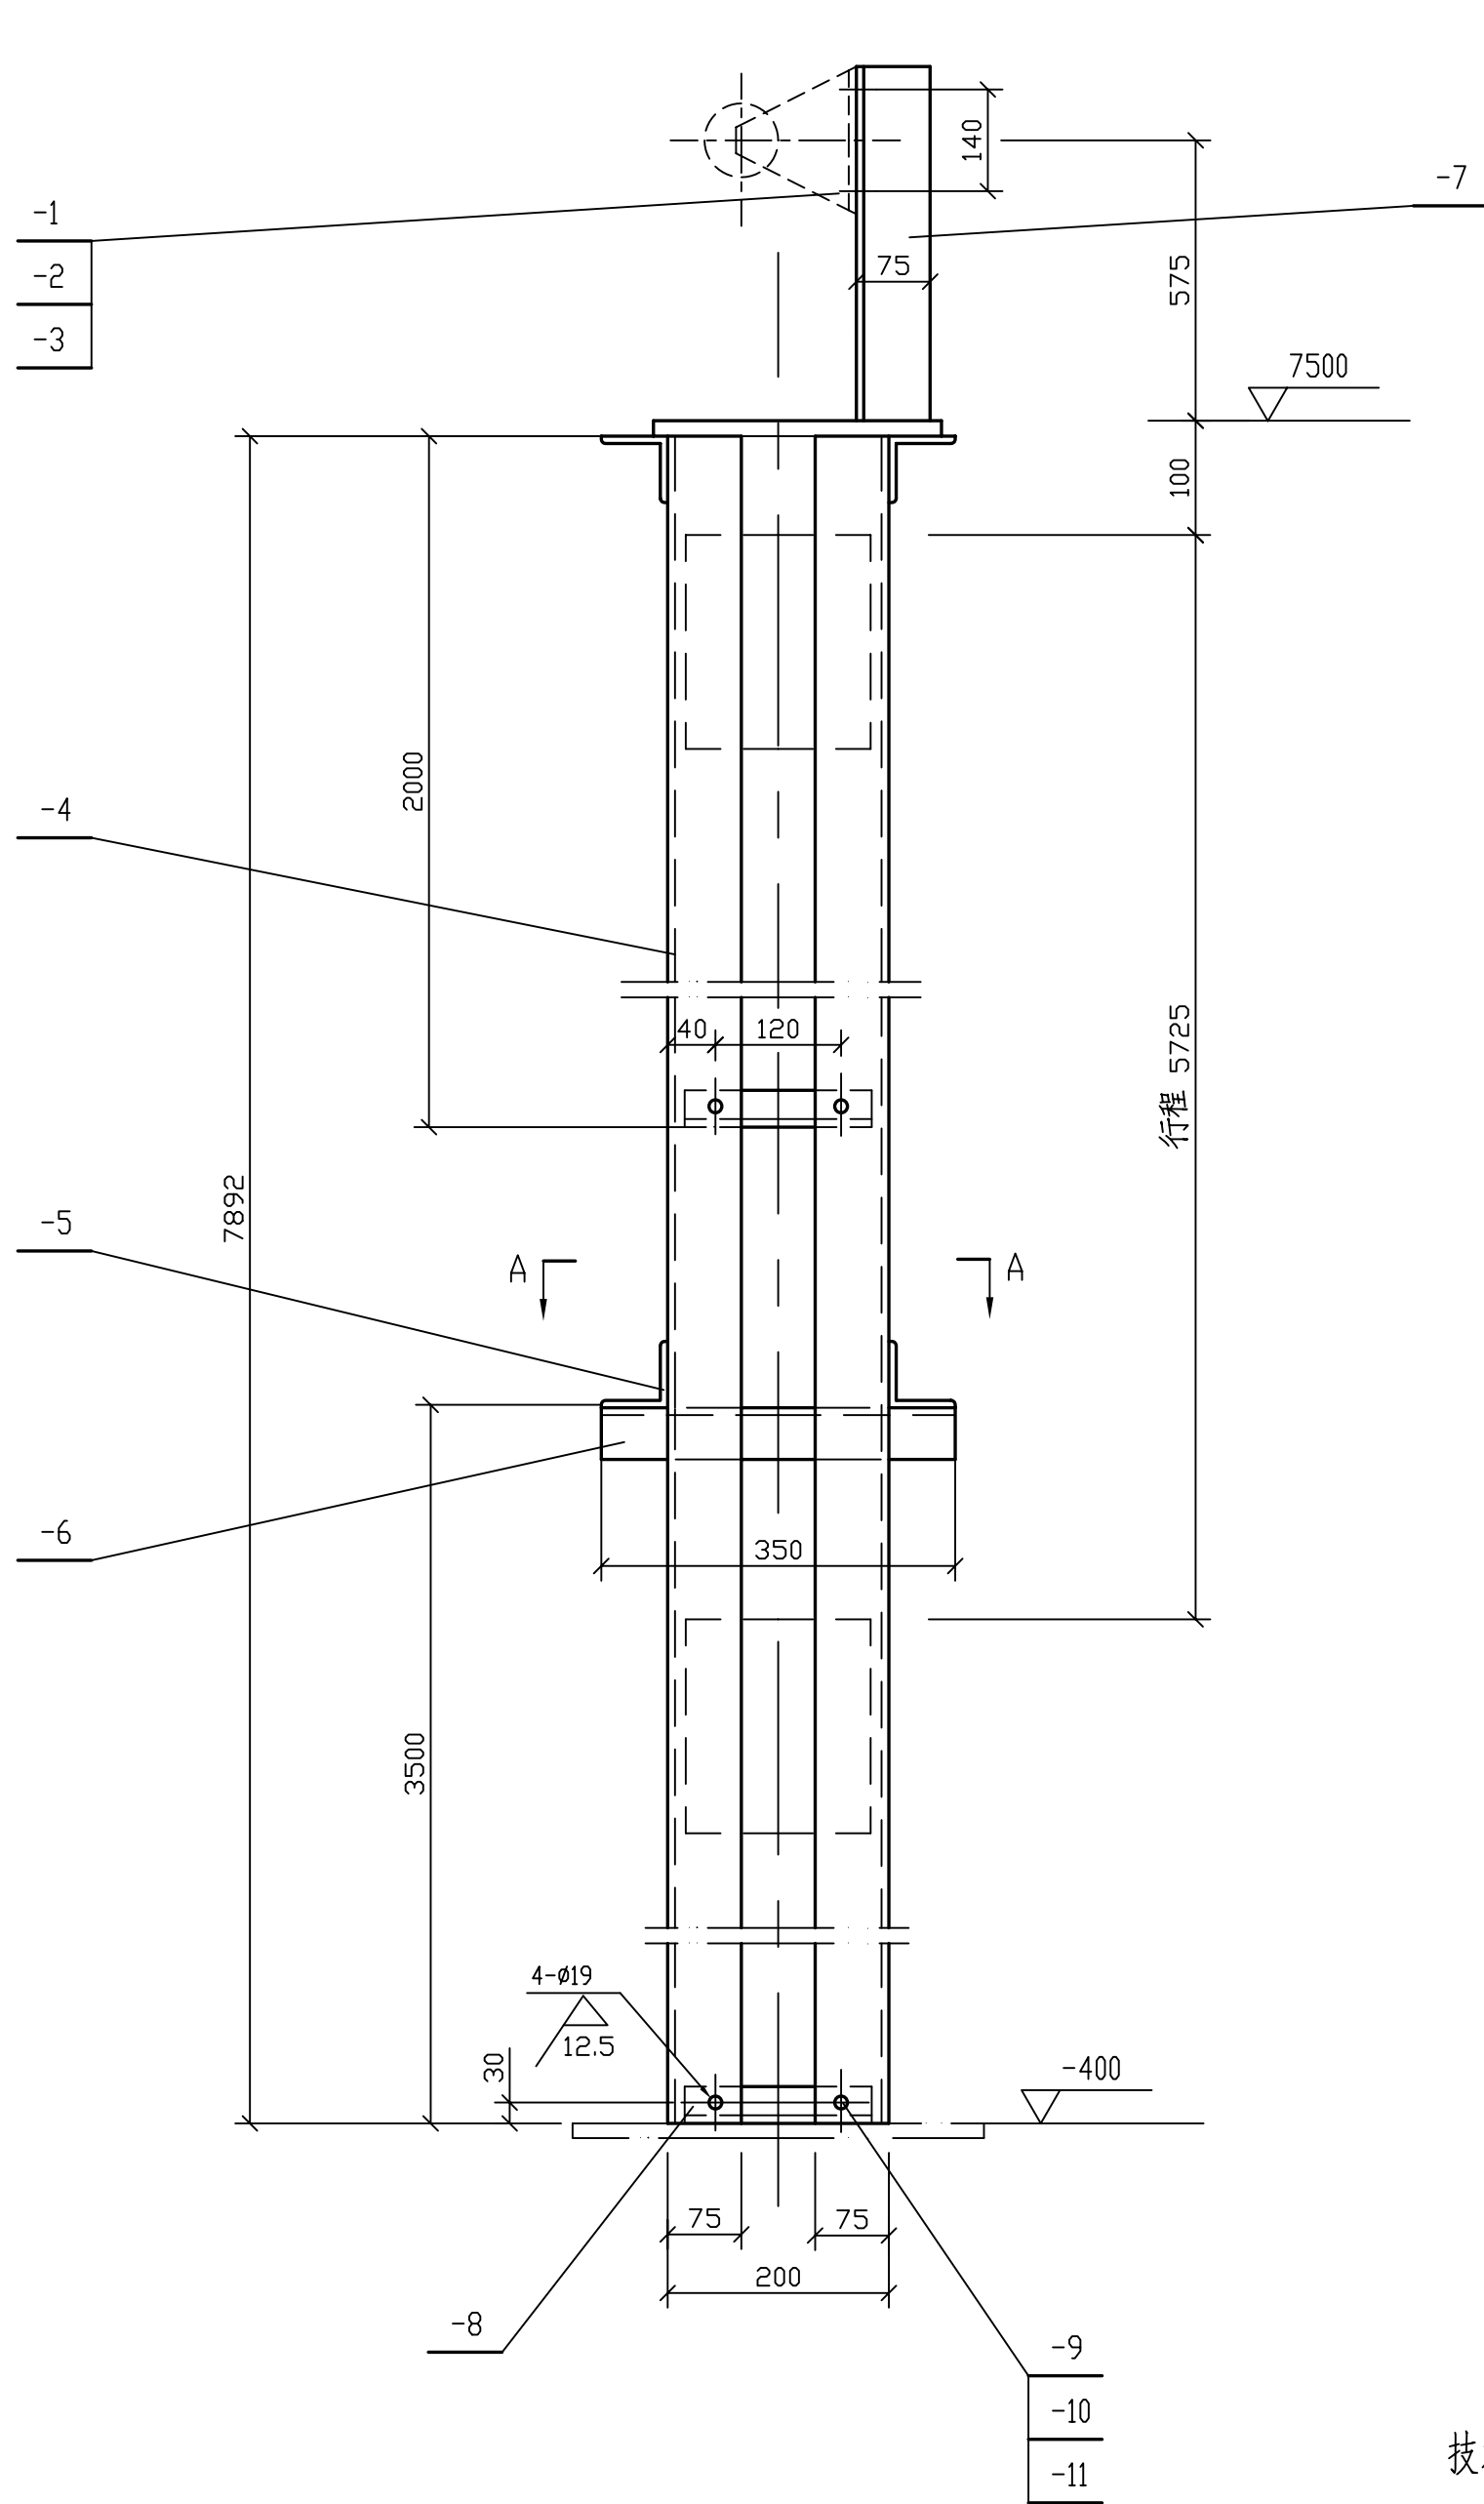

技术要求:

- 1.件4焊后矫直,使重锤自由下落不产生卡阻现象,并于轨上涂以润滑脂(ZG-1).
- 2.件-12-13的尺寸及尺寸1751仅供参考,现场可另行处理.
- 3.件-8共两件,其中上面一件安装焊接后拆下.

-13		钢板 $\delta=8$	1	Q235-A		13.2	350x600	
-12		$\angle 75 \times 75 \times 6$	2	Q235-A	4.3	8.6	$l \approx 630$	
-11	GB/T93-1987	垫圈 16	4	65Mn				
-10	GB/T6170-2000	螺母 M16	4	8				
-9	GB/T5782-2000	螺栓 M16x40	4	8.8				
-8		$\angle 50 \times 50 \times 6$	2	Q235-A	0.64	1.28	$l=170$	
-7		$\angle 75 \times 75 \times 6$	1	Q235-A		4.66	$l=675$	
-6		$\angle 50 \times 50 \times 5$	1	Q235-A		1.32	$l=350$	
-5		$\angle 75 \times 75 \times 6$	2	Q235-A	9.34	18.68	$l=1351.5$	
-4		$\angle 75 \times 75 \times 6$	2	Q235-A	51.77	103.54	$l=7892$	
-3	GB/T93-1987	垫圈 12	2	65Mn				
-2	GB/T6170-2000	螺母 M12	2	8				
-1	GB/T5782-2000	螺栓 M12x30	2	8.8				
件 号	图号或标准号	名 称	数量	材 料	单 总 重量(公斤)		备 注	
21-0 重锤导架 (二) 组合件 总重 152kg			所属图号 D3320-70-00-63-T-101/24-27		装配图号 D3320-70-00-63-T-101/24-27			
九江石化设计工程有限公司				建设单位	腾龙芳烃(漳州)有限公司			
				项目名称	腾龙芳烃(漳州)80万吨/年对二甲苯工程			
设 计		20000 ^m 卷帘型干式 气柜柜容指示 重锤导架 (二) 部件图		设计阶段	详细设计			
校 核				专 业	设备			
审 核				单 元 号				
审 定				比例				
		D3320-70-00-63-T-101/24-27						