

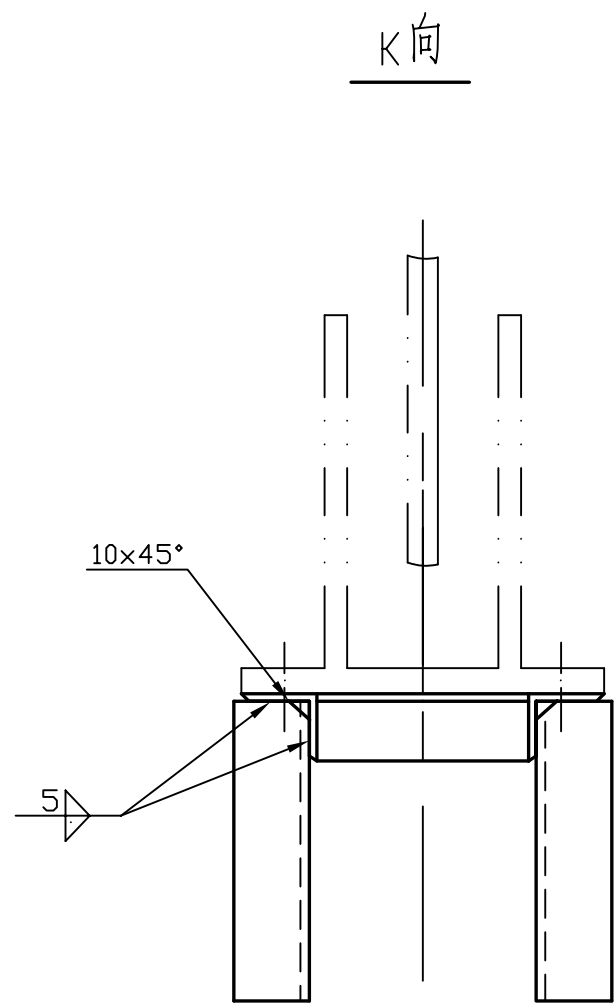



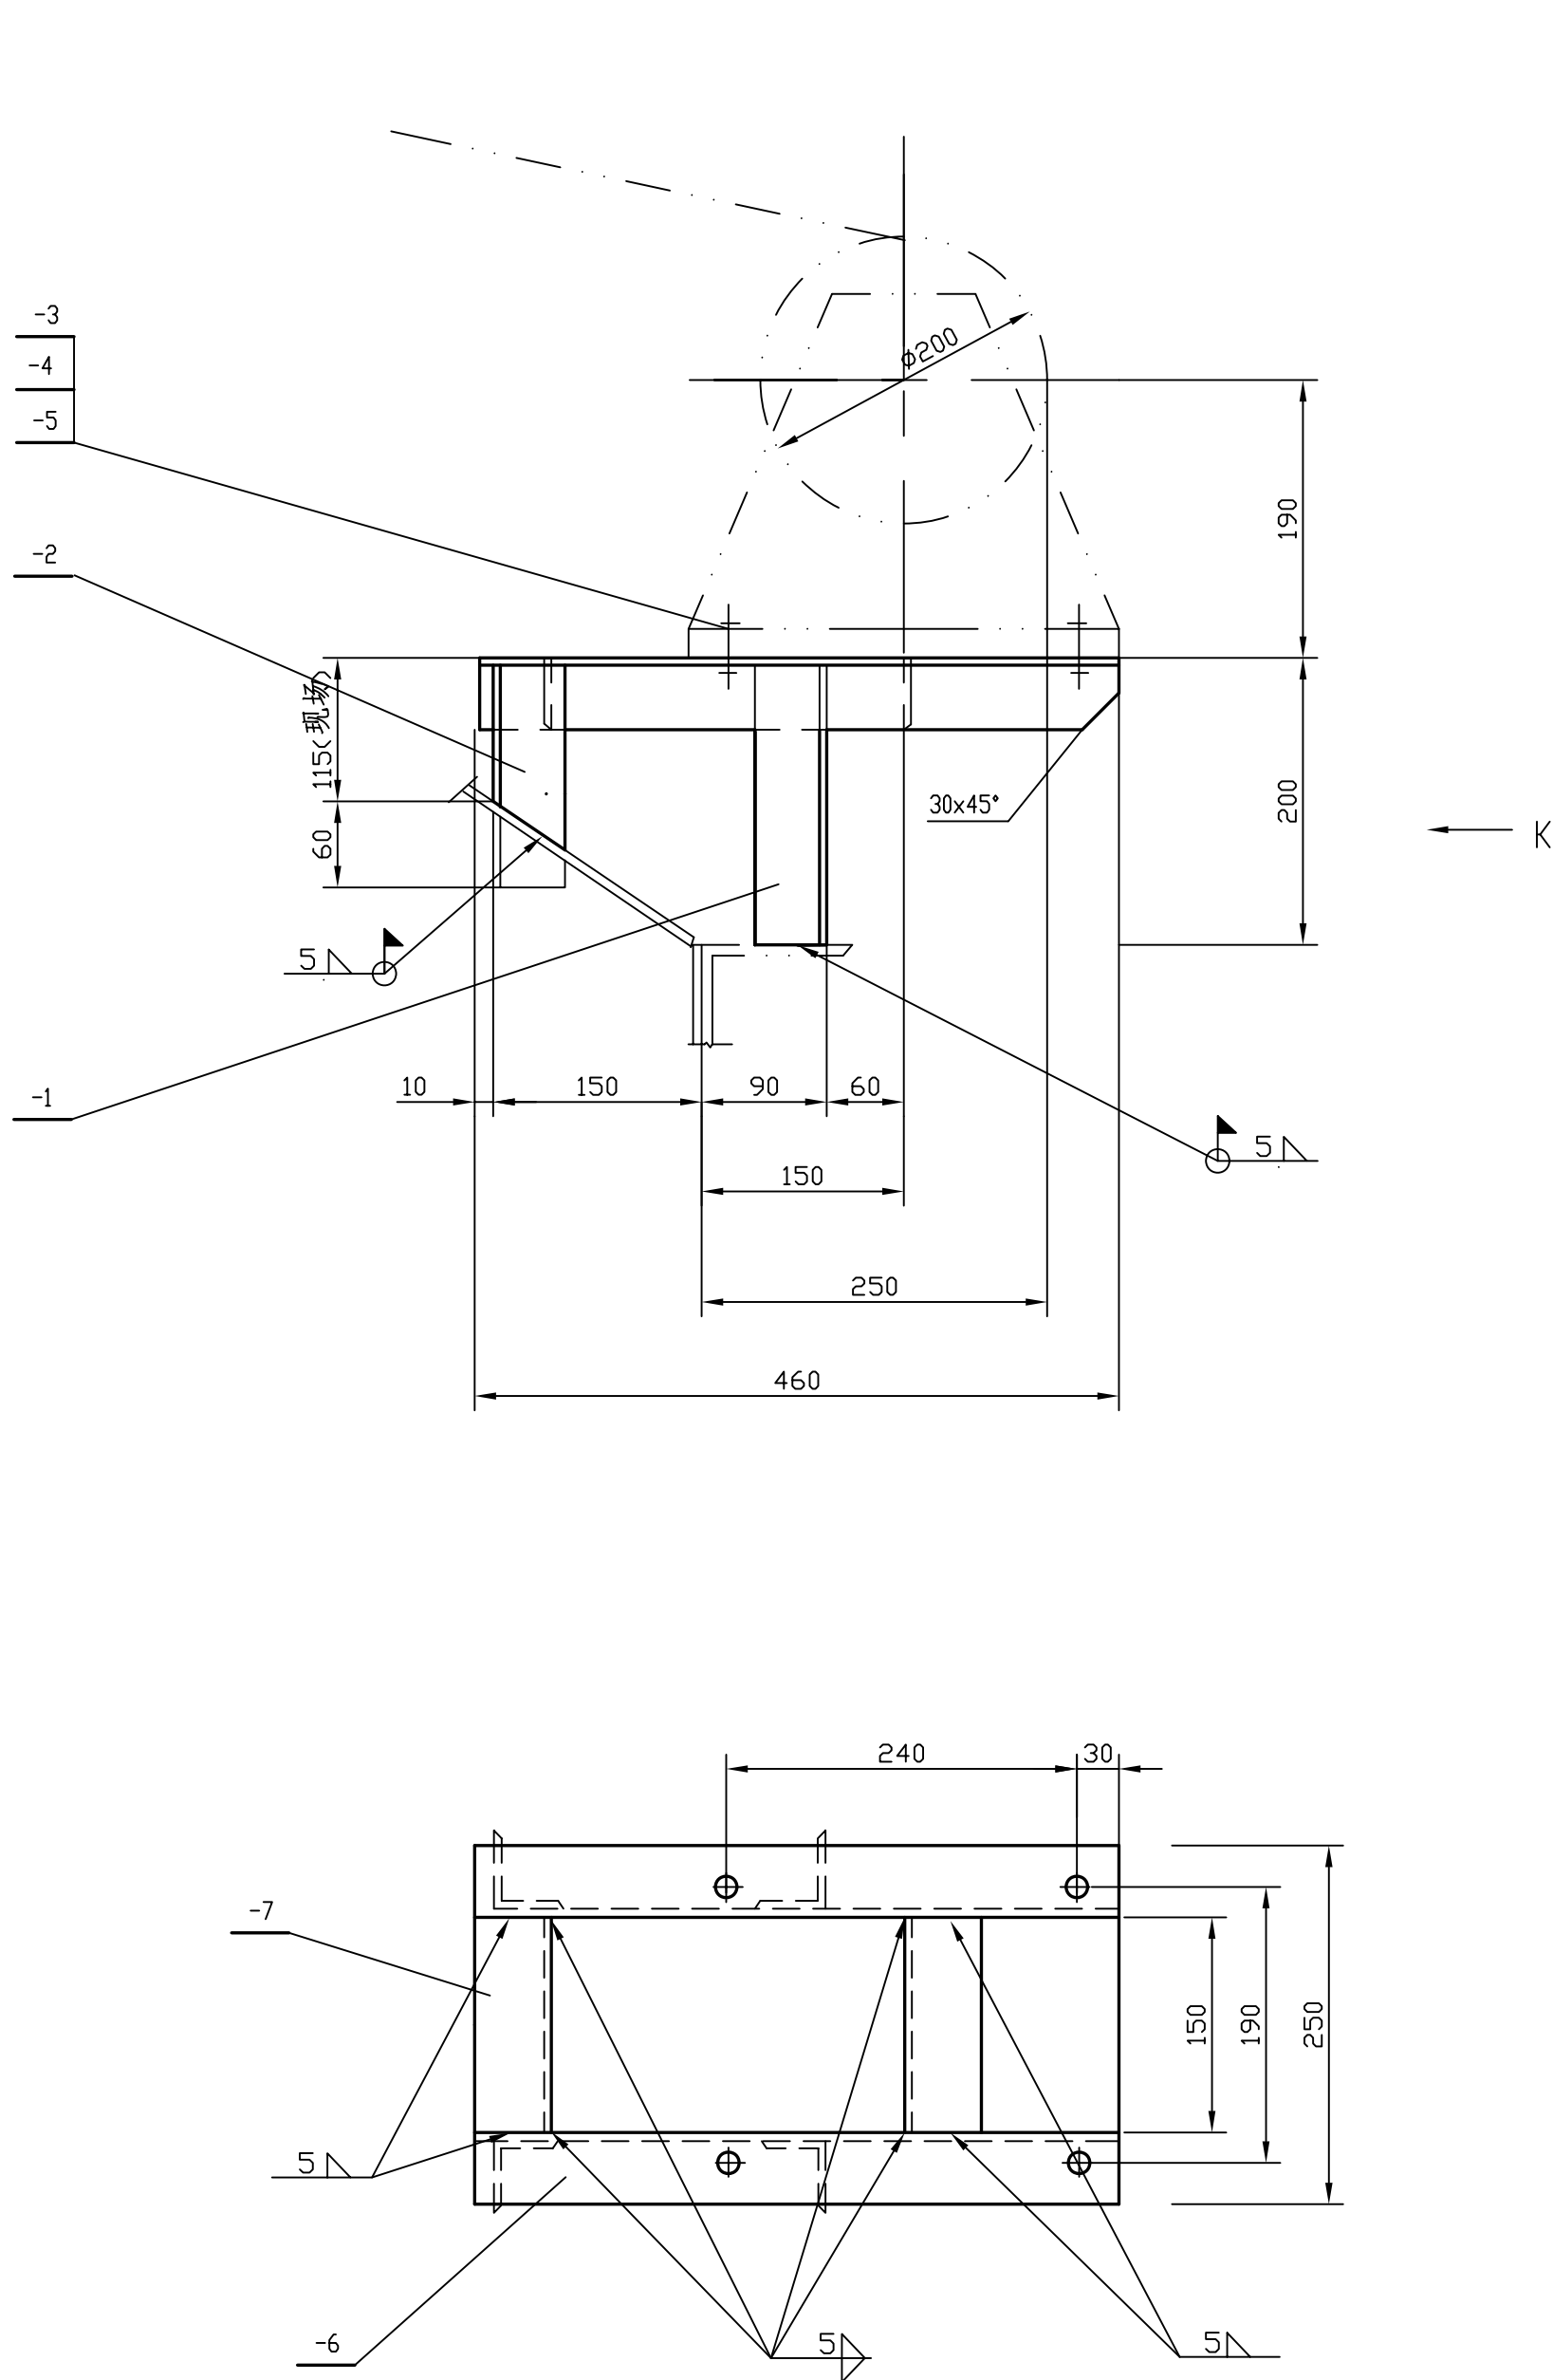


件-6 详图

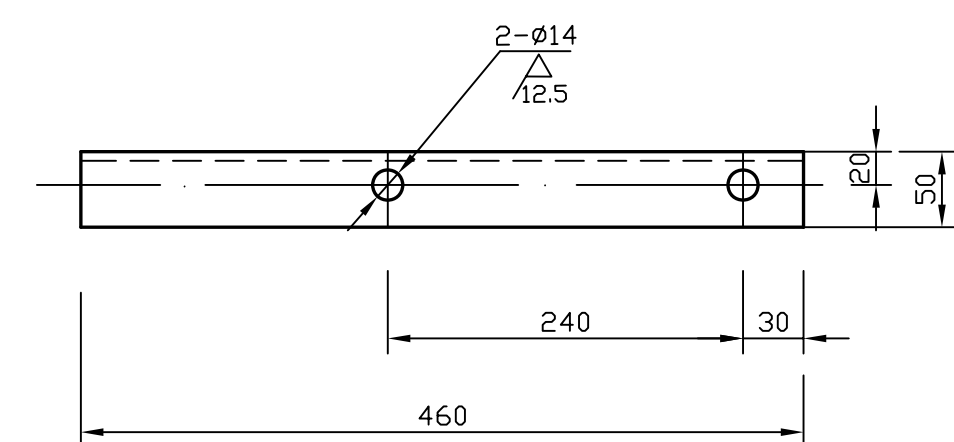

- 说明:
- 1.采用结422焊条,连续焊接,焊后矫正再加工.
 - 2.件-2尺寸可现场调整
 - 3.件-6两件,对称开孔

-7		角钢 L50X50X6	2	Q235-A	0.67	1.34	l=150
-6		角钢 L50X50X6	2	Q235-A	2.05	4.1	l=460
-5	GB/T93-1987	垫圈 12	4	65Mn			
-4	GB/T6170-2000	螺母 M12	4	8			
-3	GB/T5782-2000	螺栓 M12x30	4	8.8			
-2		角钢 L50X50X6	2	Q235-A	0.78	1.56	l=175
-1		角钢 L50X50X6	2	Q235-A	0.87	1.74	l=194
件 号	图号或标准号	名 称	数量	材 料	单 重	总 重	
5-0	支架(二)	组合件	总重 8.8kg	所属图号 D3320-70-00-63-T-101/24-6	装配图号 D3320-70-00-63-T-101/24-6		

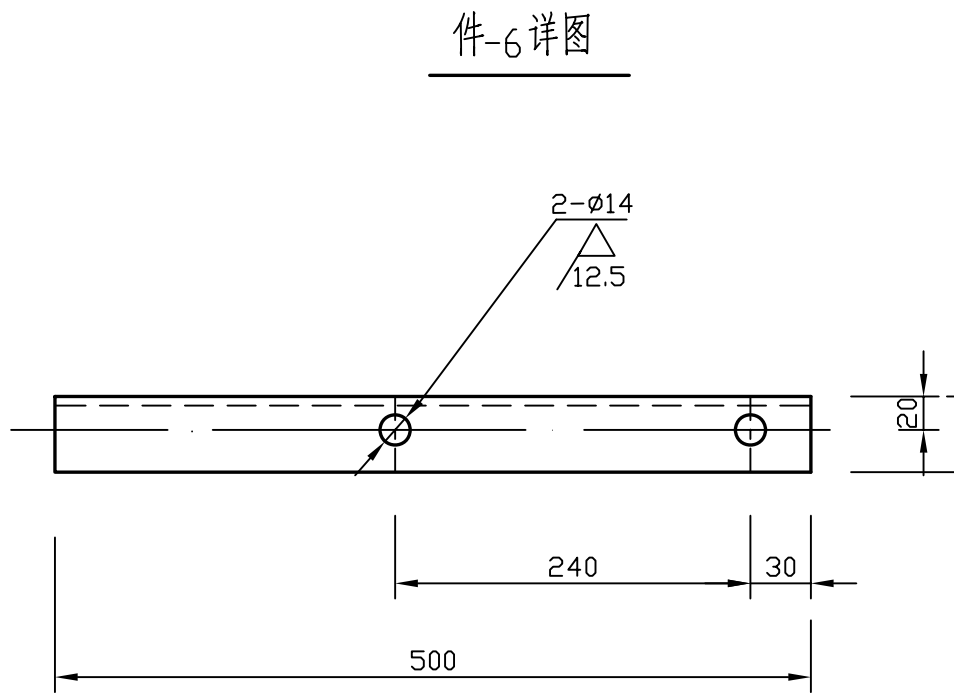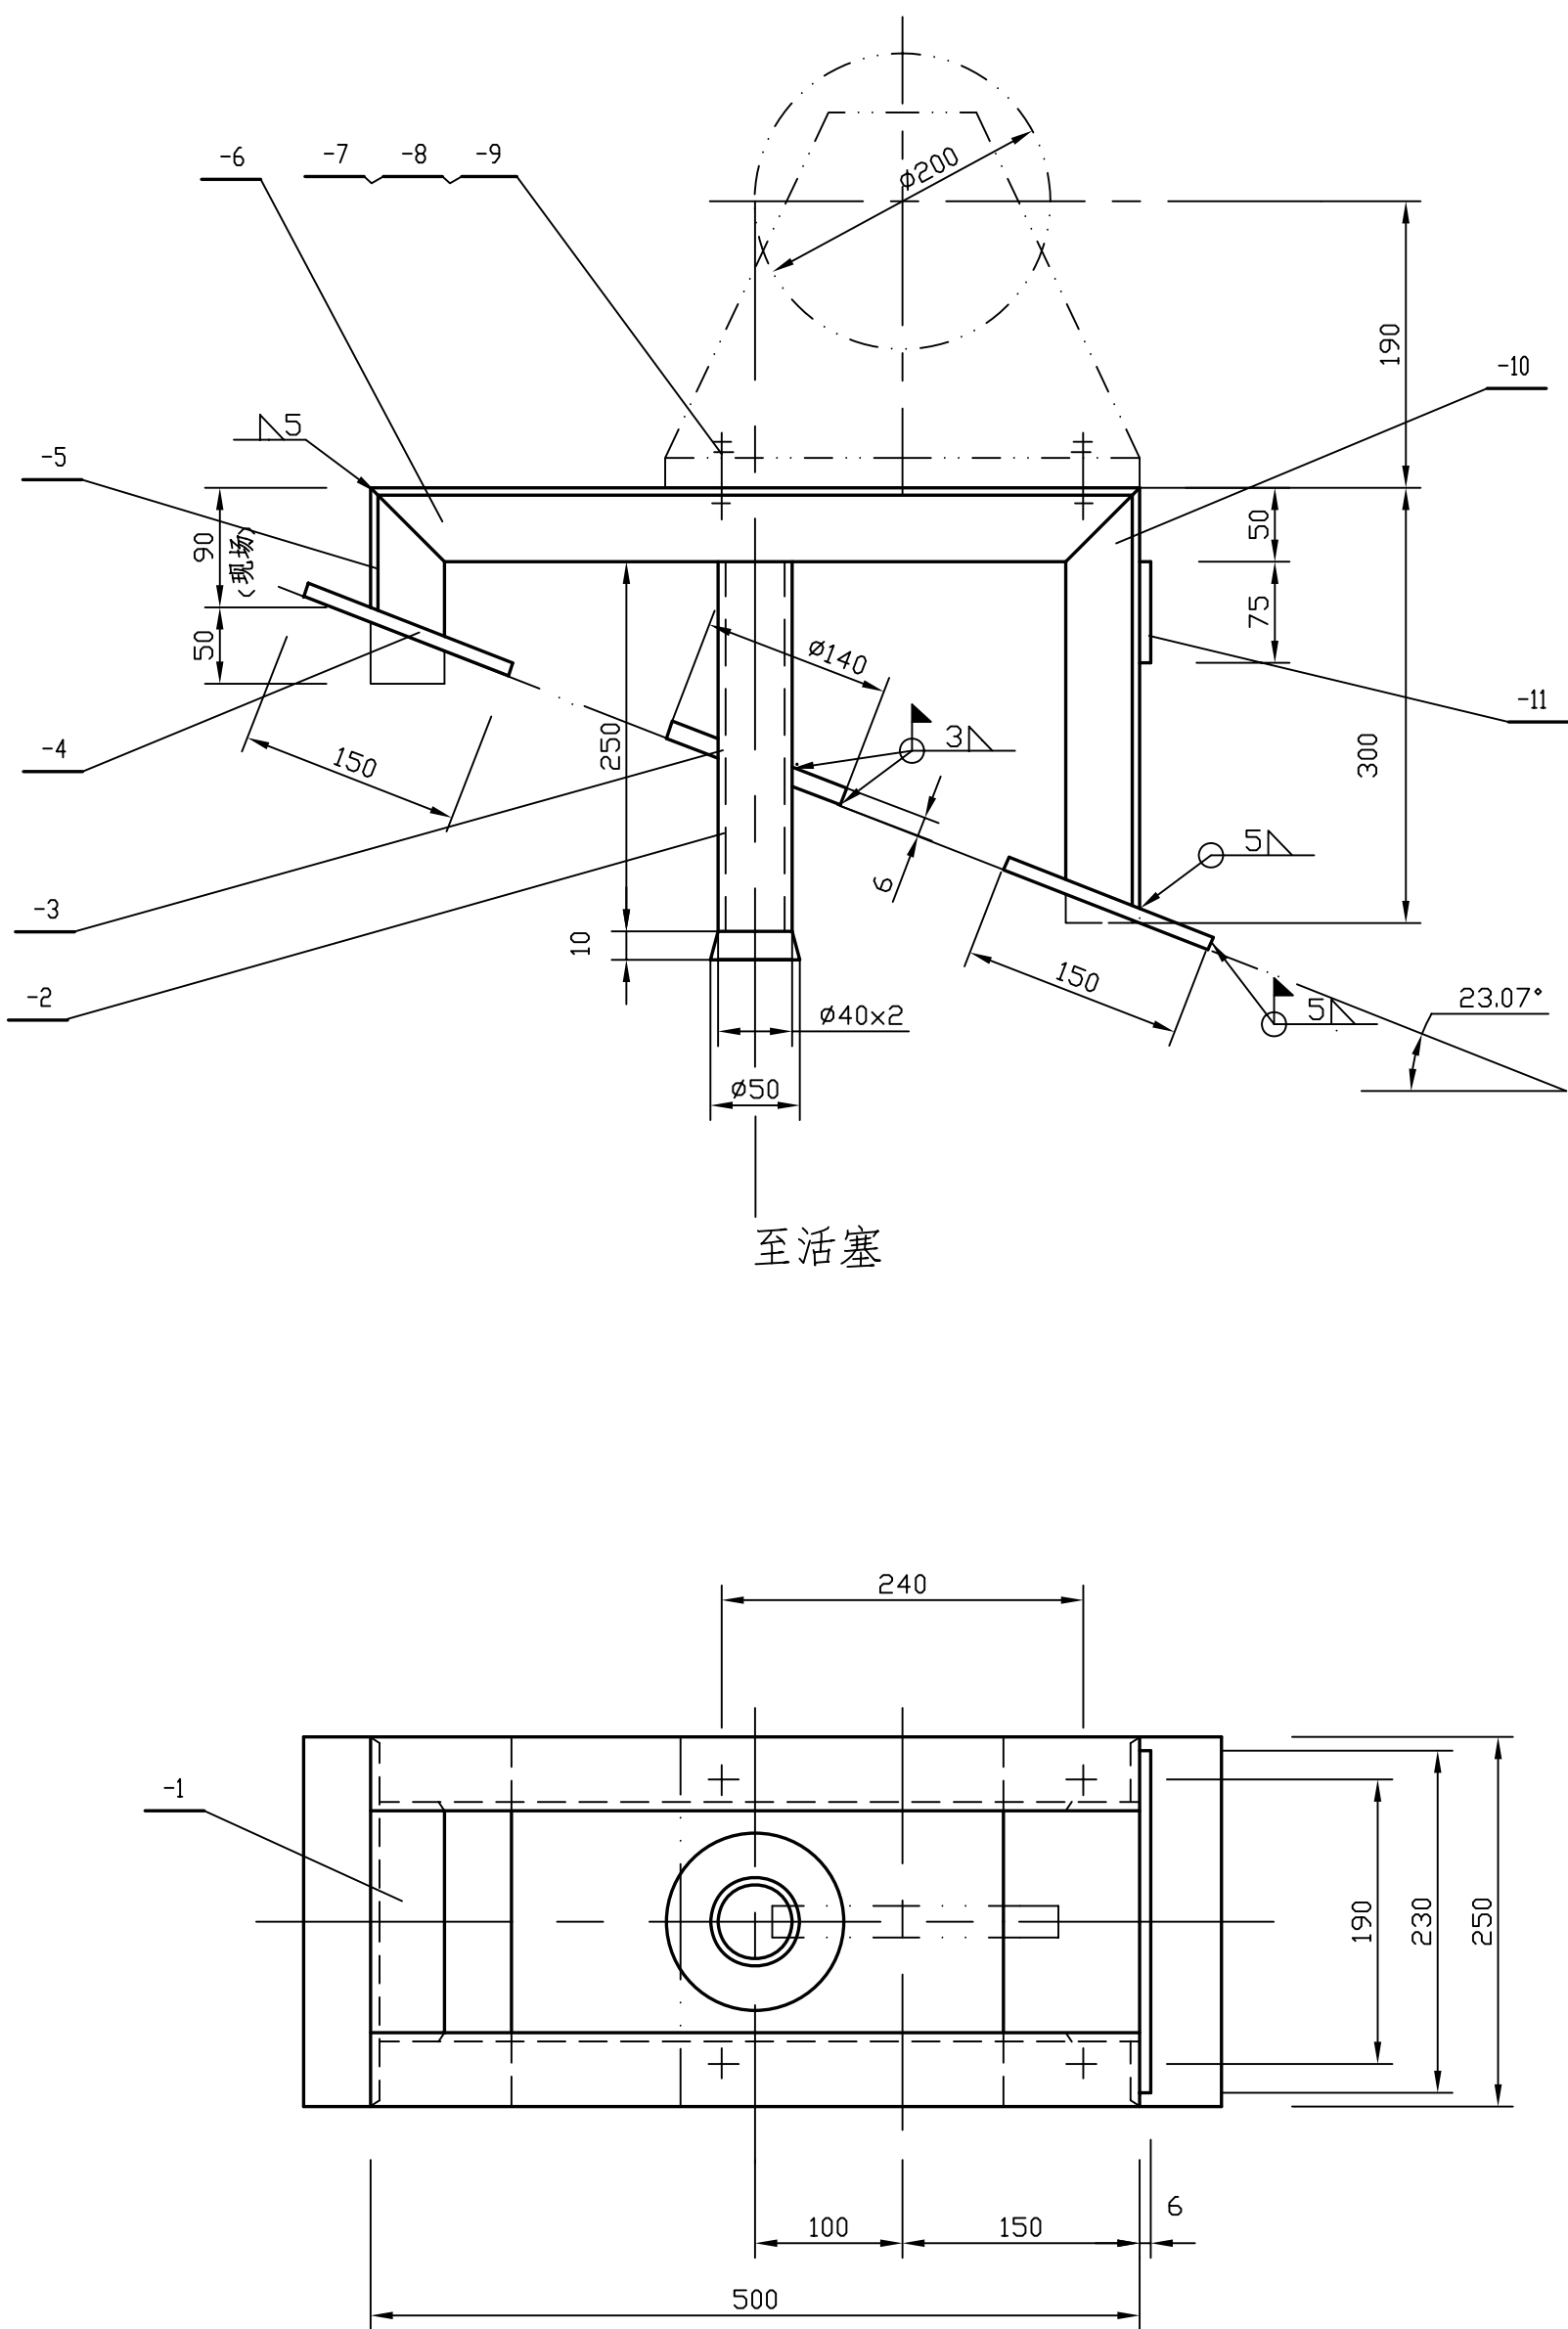

- 说明:
- 1.采用结422焊条,连续焊接,焊后矫正再加工.
 - 2.件-5尺寸可现场调整
 - 3.件-2(φ40x2-250)通过罐顶处,将罐顶开孔φ45,
 - 件-2下端做扩口,边缘及各角应圆滑.
 - 4.件-6 两件,对称开孔 .

-11		钢板 δ=6	1	Q235-A		0.8	75x230
-10		角钢 L50X50X6	2	Q235-A	1.34	2.68	l=300
-9	GB/T93-1987	垫圈 12	4	65Mn			
-8	GB/T6170-2000	螺母 M12	4	8			
-7	GB/T5782-2000	螺栓 M12x30	4	8.8			
-6		角钢 L50X50X6	2	Q235-A	2.23	4.46	l=500
-5		角钢 L50X50X6	2	Q235-A	0.67	1.34	l=140
-4		钢板 δ=6	2	Q235-A	1.77	3.54	150x250
-3		钢板 φ140/φ45x6	1	Q235-A		0.66	
-2	YB231-70	无缝管 φ40x2	1	10		0.46	l=260
-1		角钢 L50X50X6	1	Q235-A		0.67	l=150
件 号	图号或标准号	名 称	数量	材 料	单 重 重数(公 斤)		备 注
3-0	支架(一)	组合件 总重 14.6kg	所属图号 D3320-70-00-63-T-101/24-6	装配图号 D3320-70-00-63-T-101/24-6			
九江石化设计工程有限公司				建设单位 腾龙芳烃(漳州)有限公司	项目名称 腾龙芳烃(漳州)80万吨/年对二甲苯工程		
设 计		20000m³ 卷帘型干式 气柜柜容指示 支架(一) 部件图	设计阶段 详细设计				
校 核			专 业 设备				
审 核			单 元 号				
审 定			比例				
			D3320-70-00-63-T-101/24-6				