



节点B(立柱之间接头连接)
不按比例

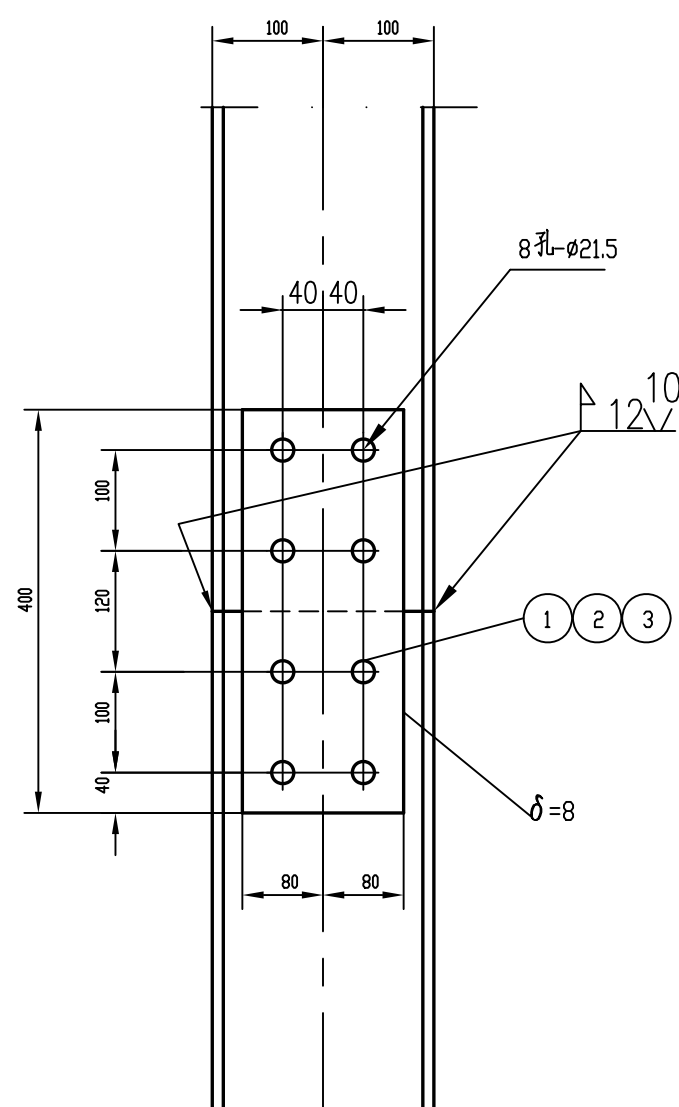


节点C(立柱与罐壁侧板连接)


不按比例

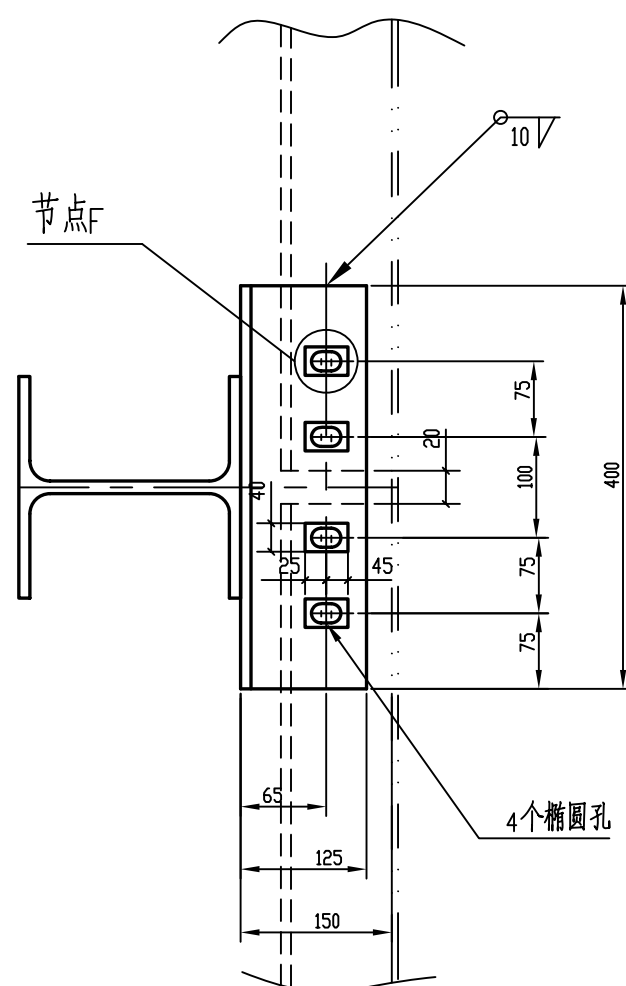


④垫板详图
不按比例

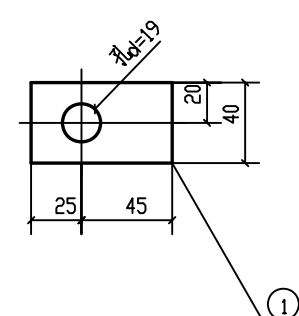


角钢开椭圆开孔尺寸
不按比例

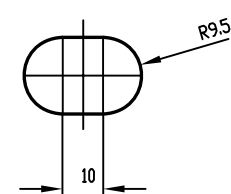

节点F
不按比例

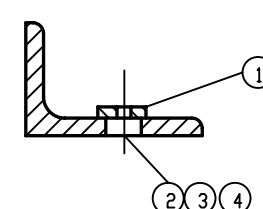


节点D(罐顶侧板与立柱之间连接)
不按比例

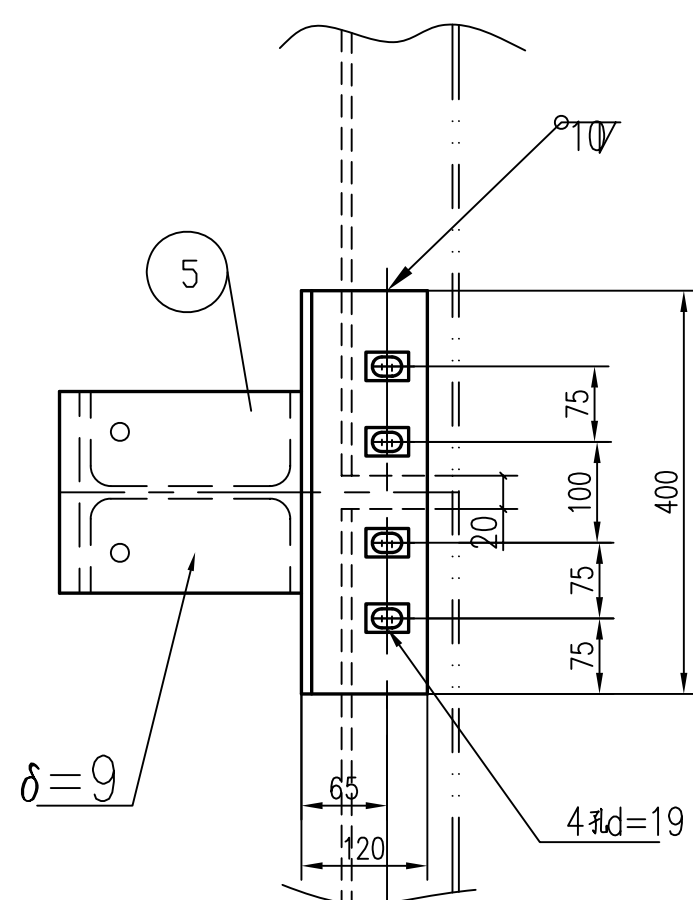


节点E(7.5m,19.5m处侧板与立柱之间连接)

不按比例

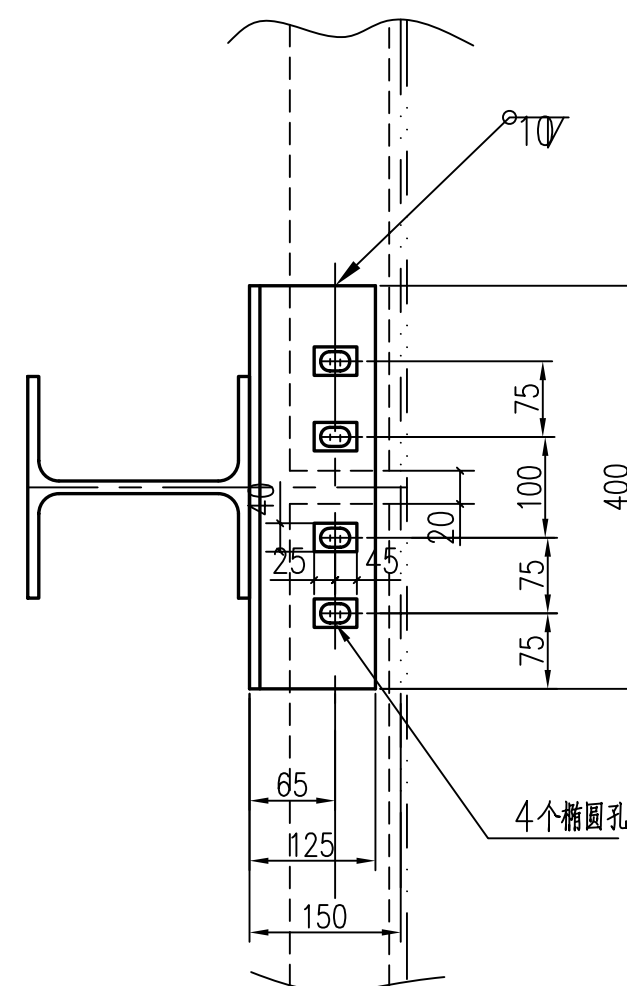

B 向
不按比例

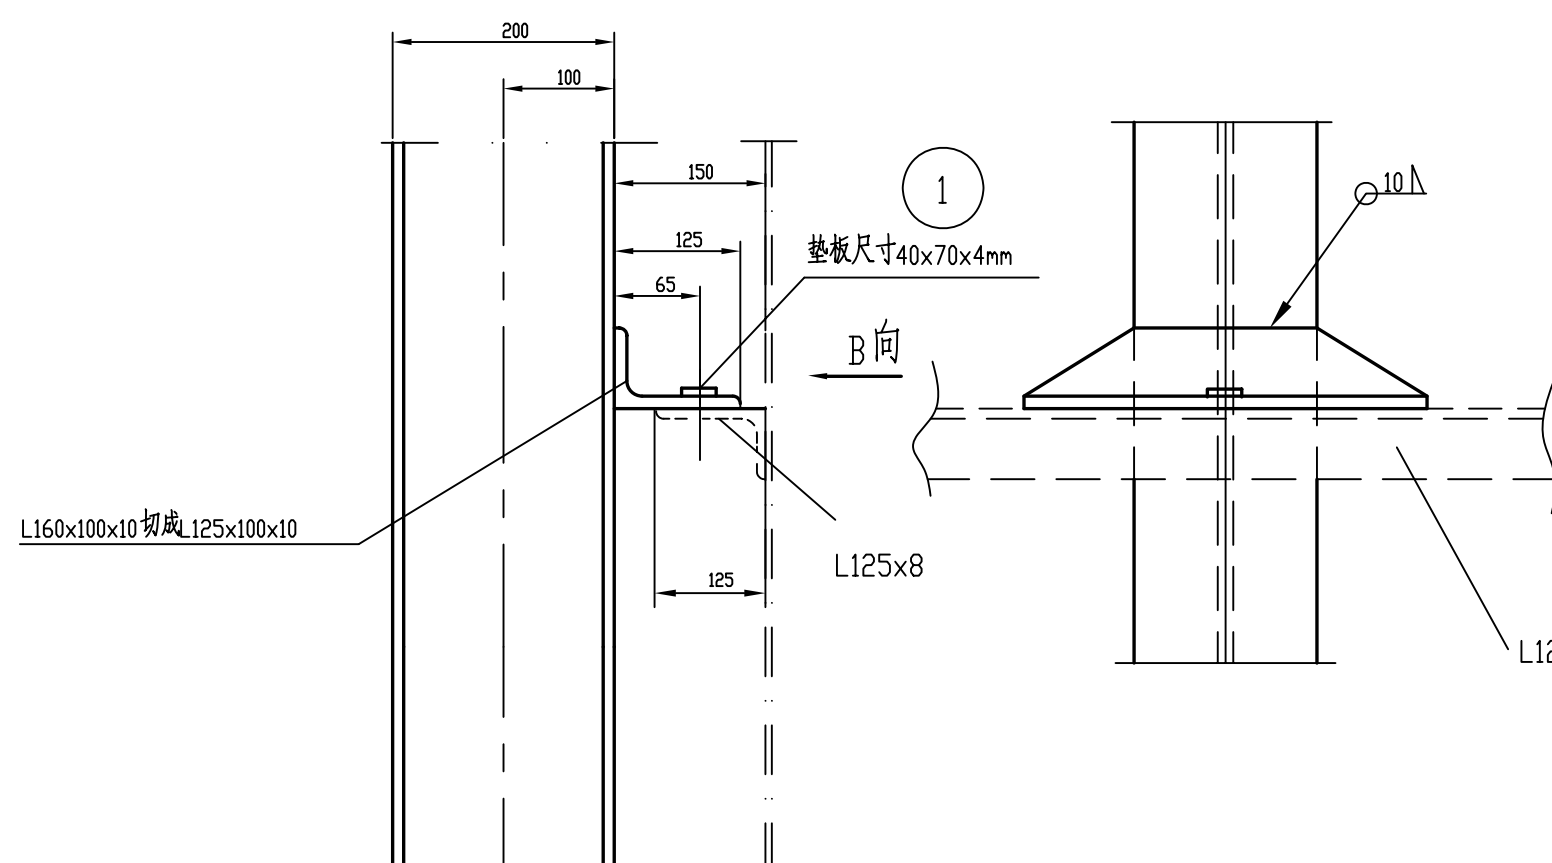

说明：

各节点具体部位见有关图D3320-70-00-63-T-101/3-6。

总重约 1386 Kg						F8B		E8-140 HV		10		0.0516		1		GB/T179-2006			
						2		螺帽M20		/		8		0.0516		1			
						1		螺柱M20x75		75		8		0.23		2			
						GB/T97.1-2002 构件		编号		断 面 尺 寸 mm		长 度 mm		数 量		单 重 总 重 共 重			
						GB/T6170-2000 号										重 量 kg			
						GB/T5782-2000		 九江石化设计工程有限公司		建设单位		腾龙芳烃(漳州)有限公司							
								项目名称		腾龙芳烃(漳州)60万吨/年对二甲苯工程									
节点E (共36个)								设 计						设计阶段		详细设计			
								校 核						20000m³卷帘型干式		专 业		设备	
								GB/T97.1-2002 审核						气柜立柱壁板		单 元 号			
								GB/T6170-2000 确定						立柱与壁板, 立柱与立柱连接详图		比例 1:30			
								GB/T5782-2000								D3320-70-00-63-T-101/3-7			
节点D (共36个)								5		-200x10		240		1		3.6			
								4		垫片φ18		/		4		/		/	
								3		螺母M16		/		4		0.029		1	
								2		螺栓M16x60		60		4		0.117		1	
								1		-40x4		70		4		0.09		1	