

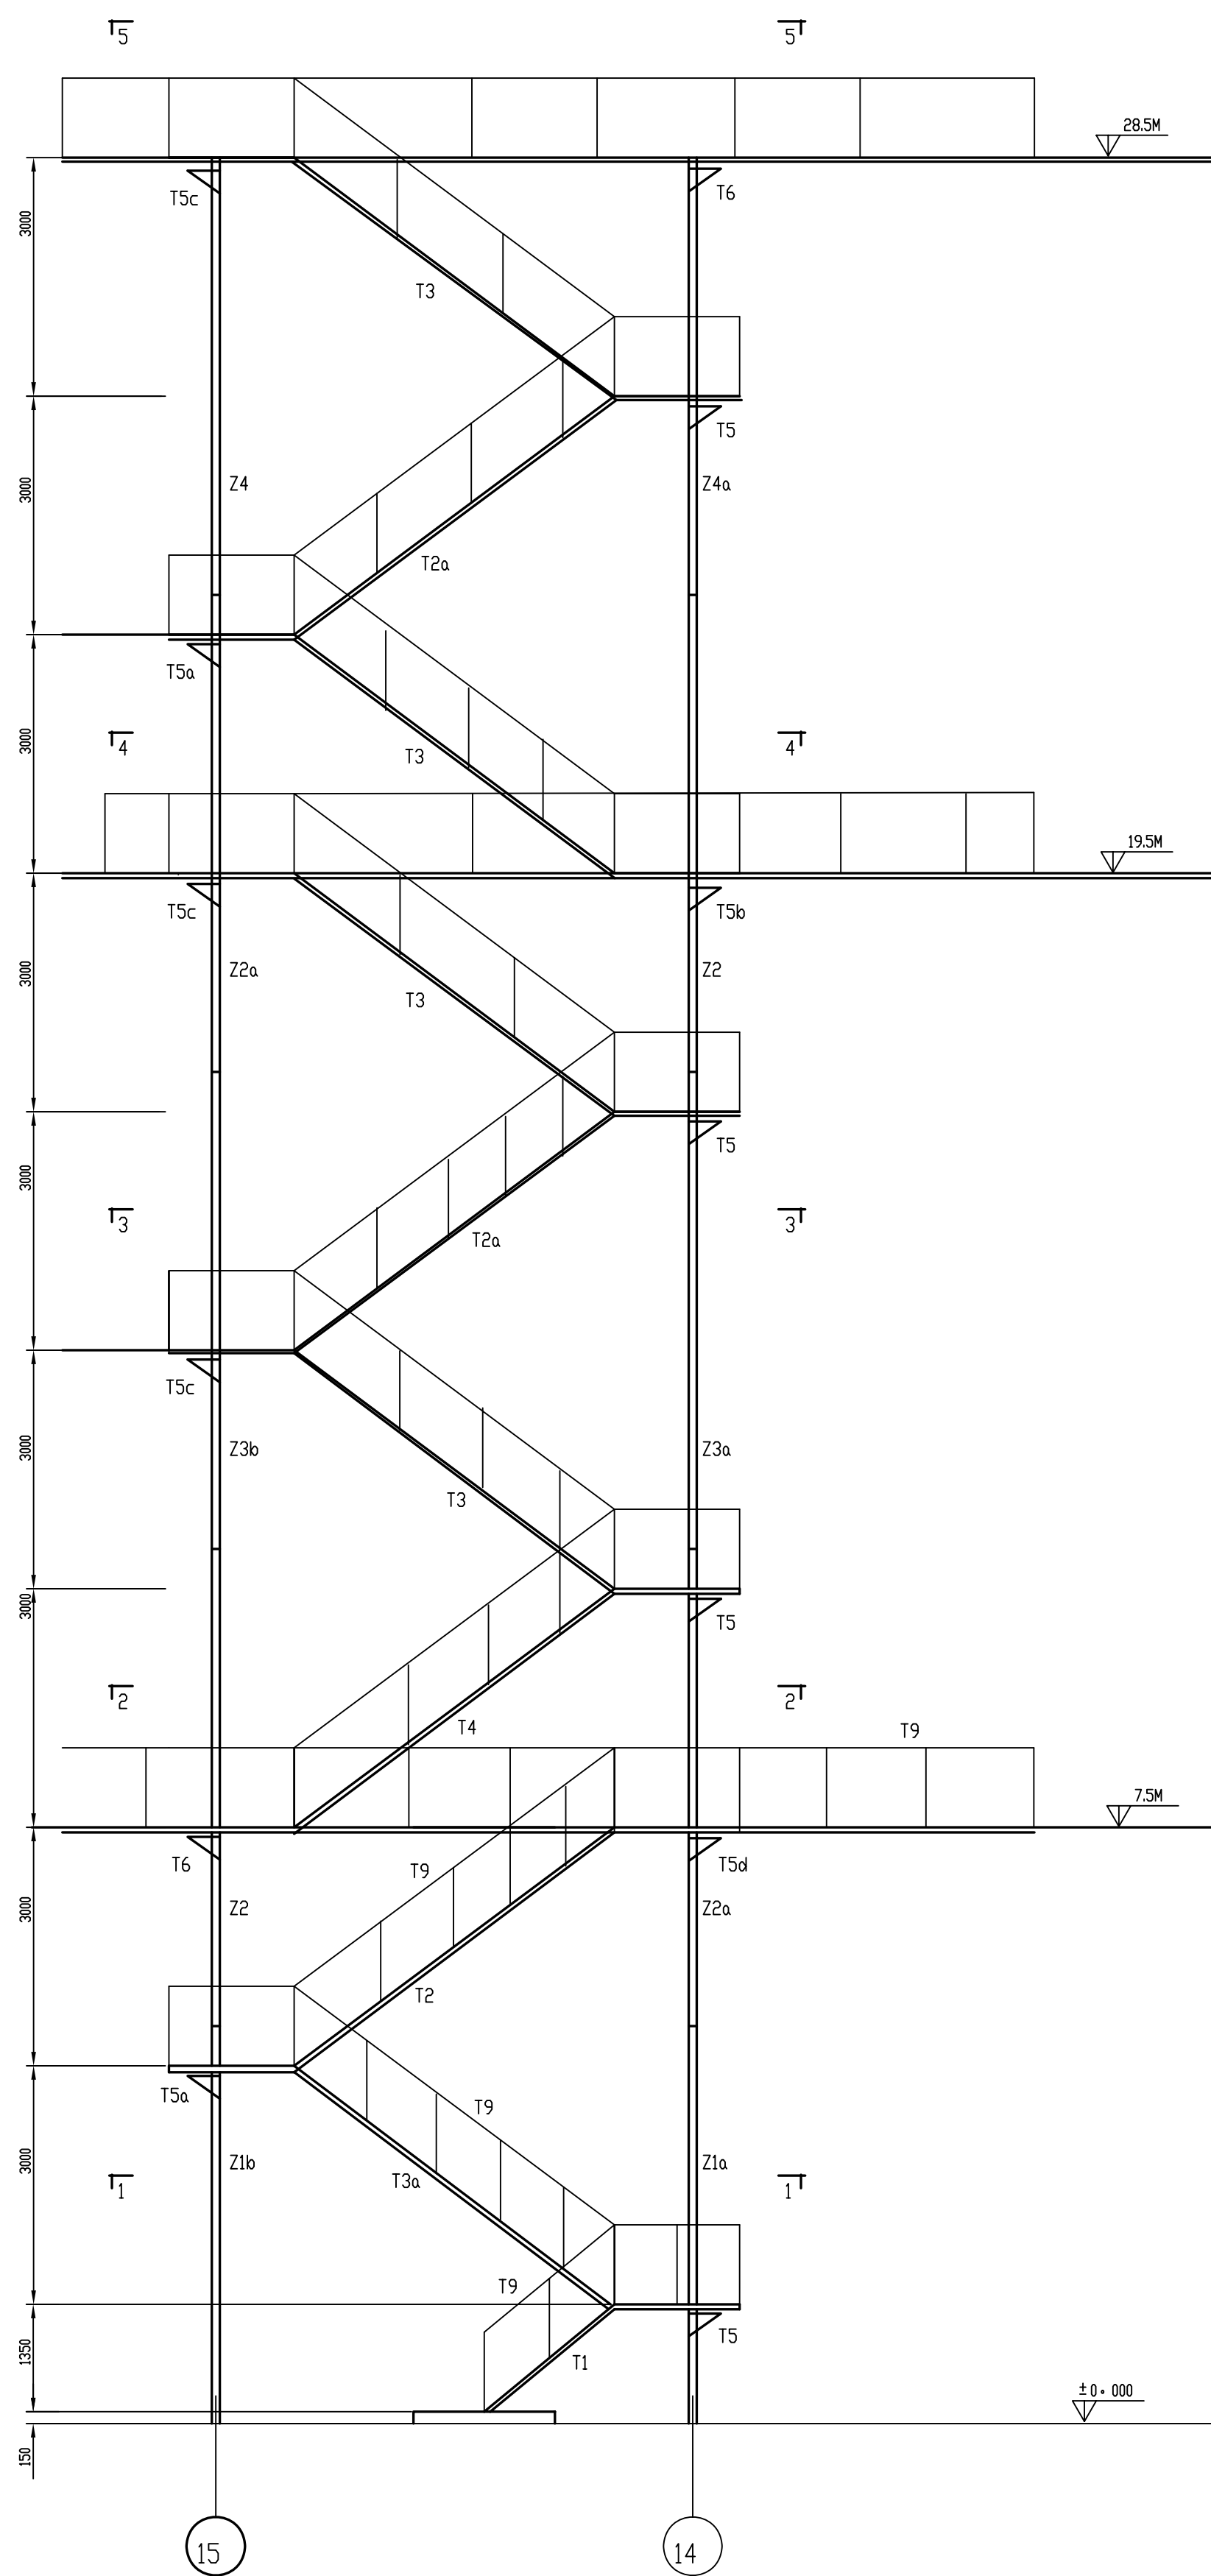
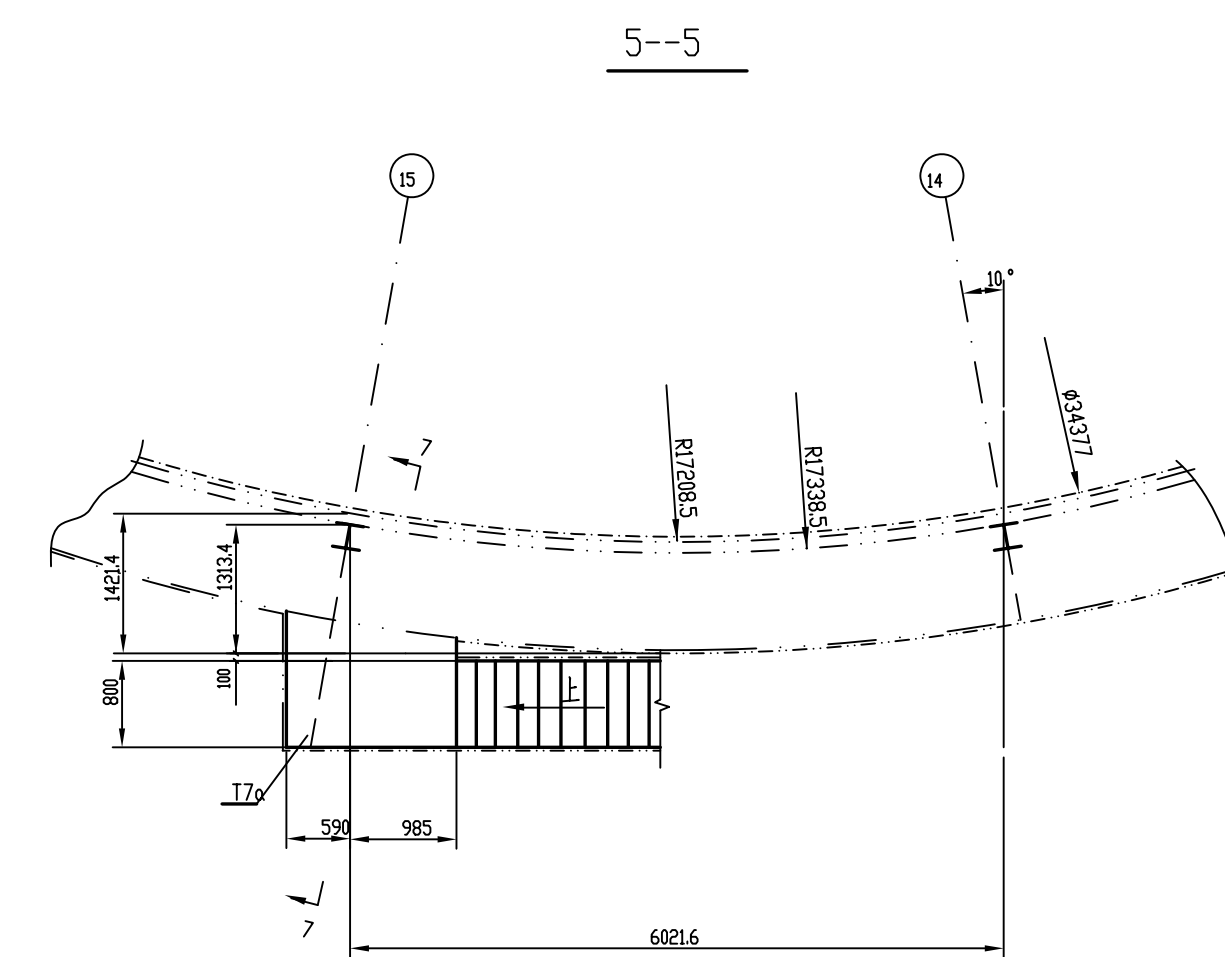
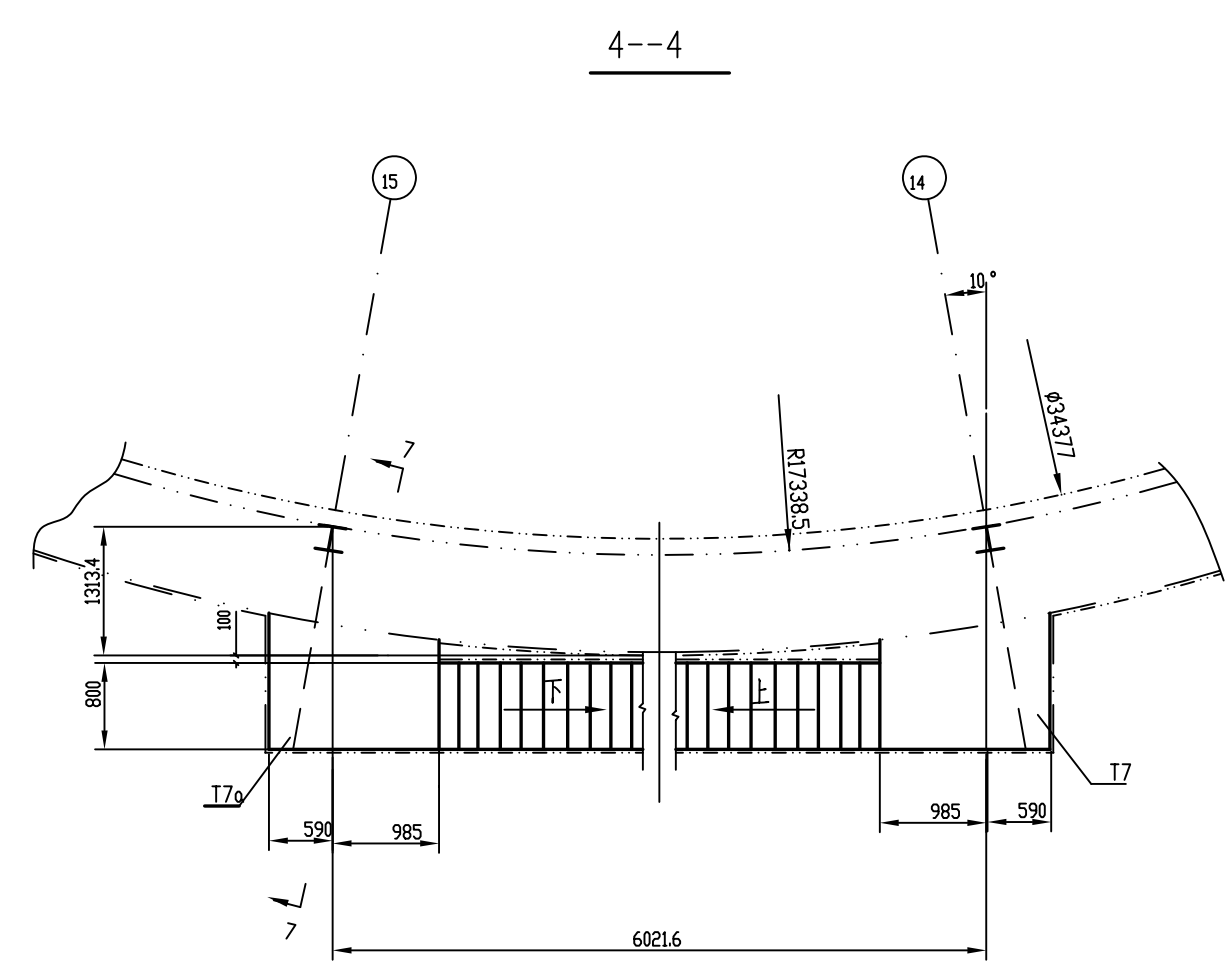
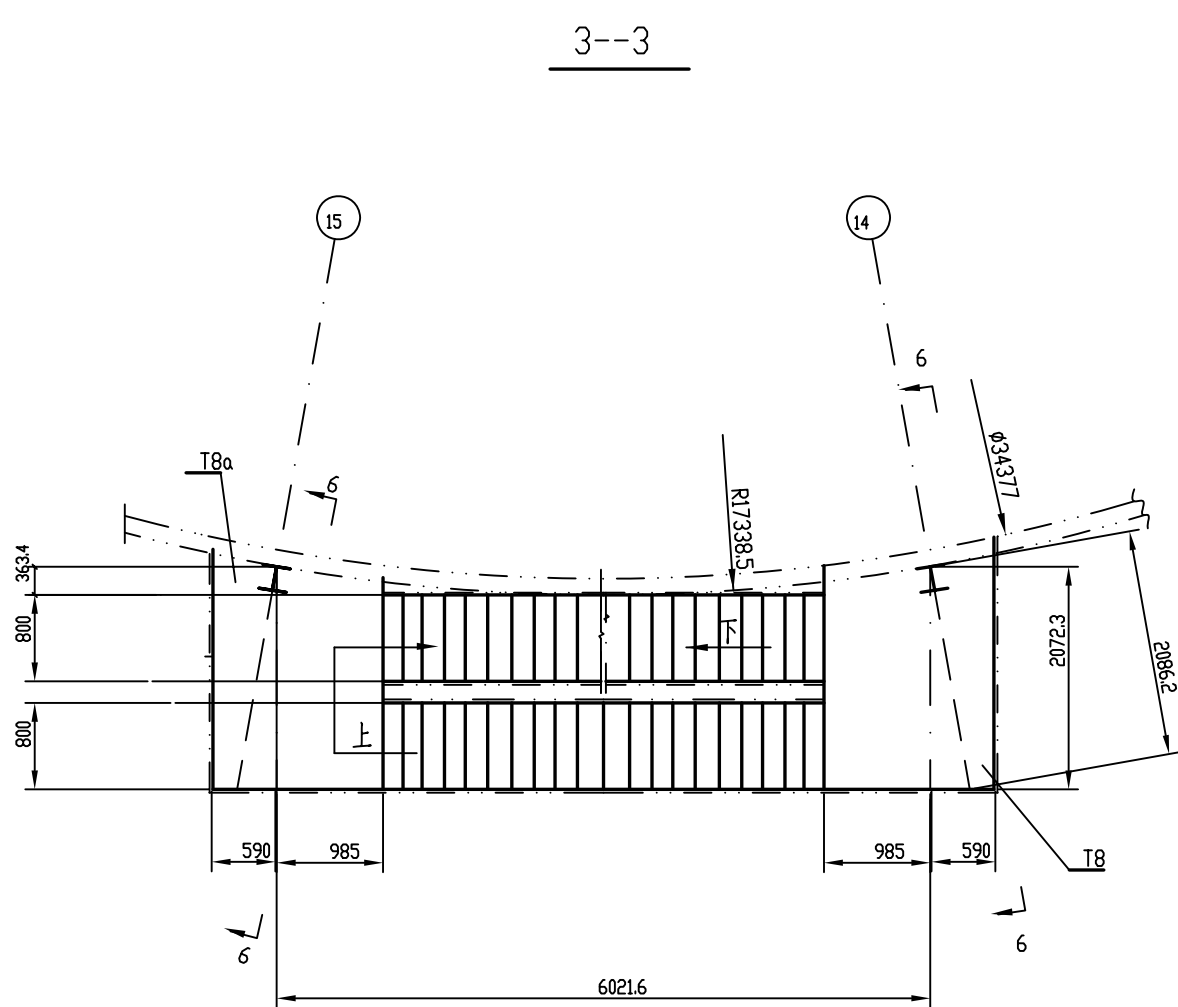


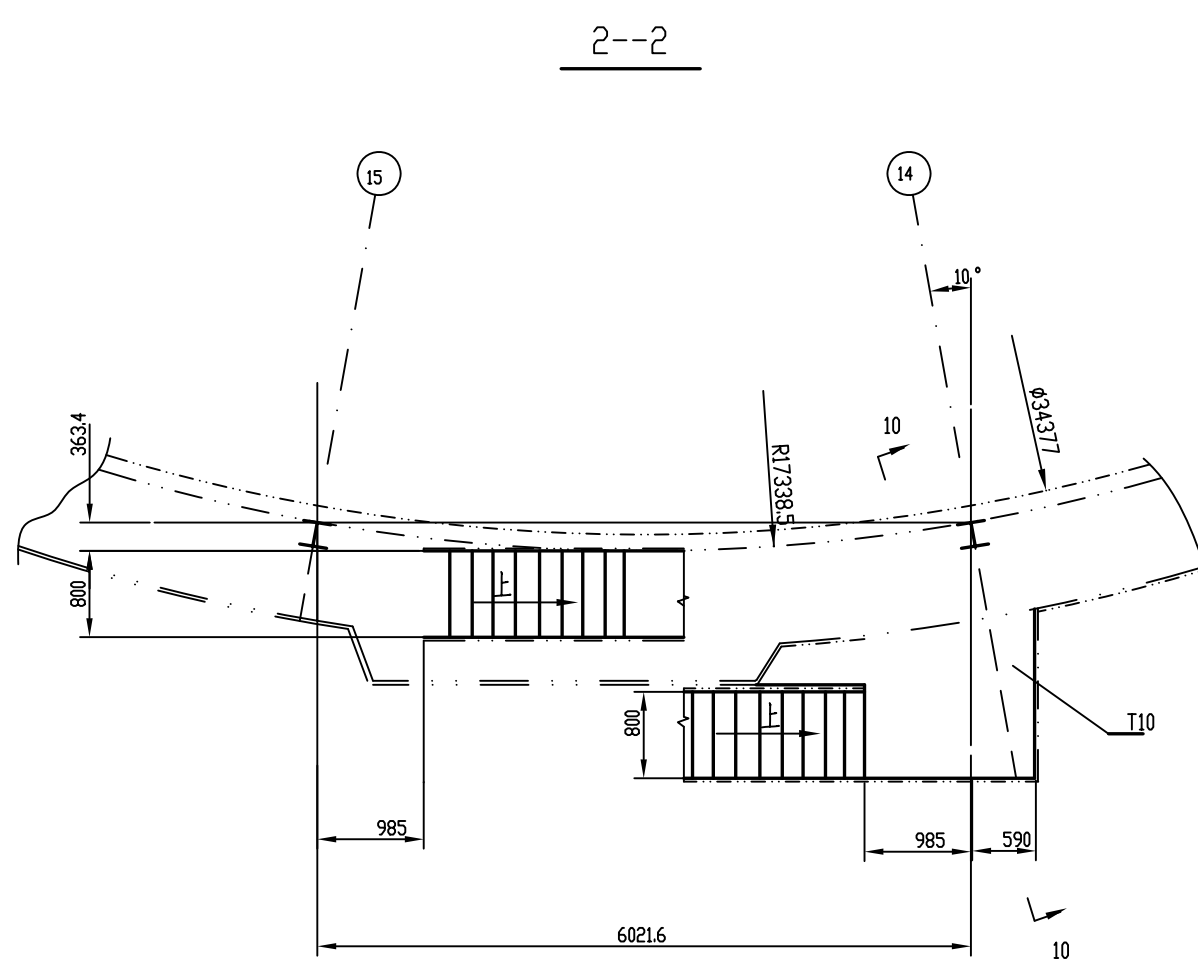

斜梯立面图

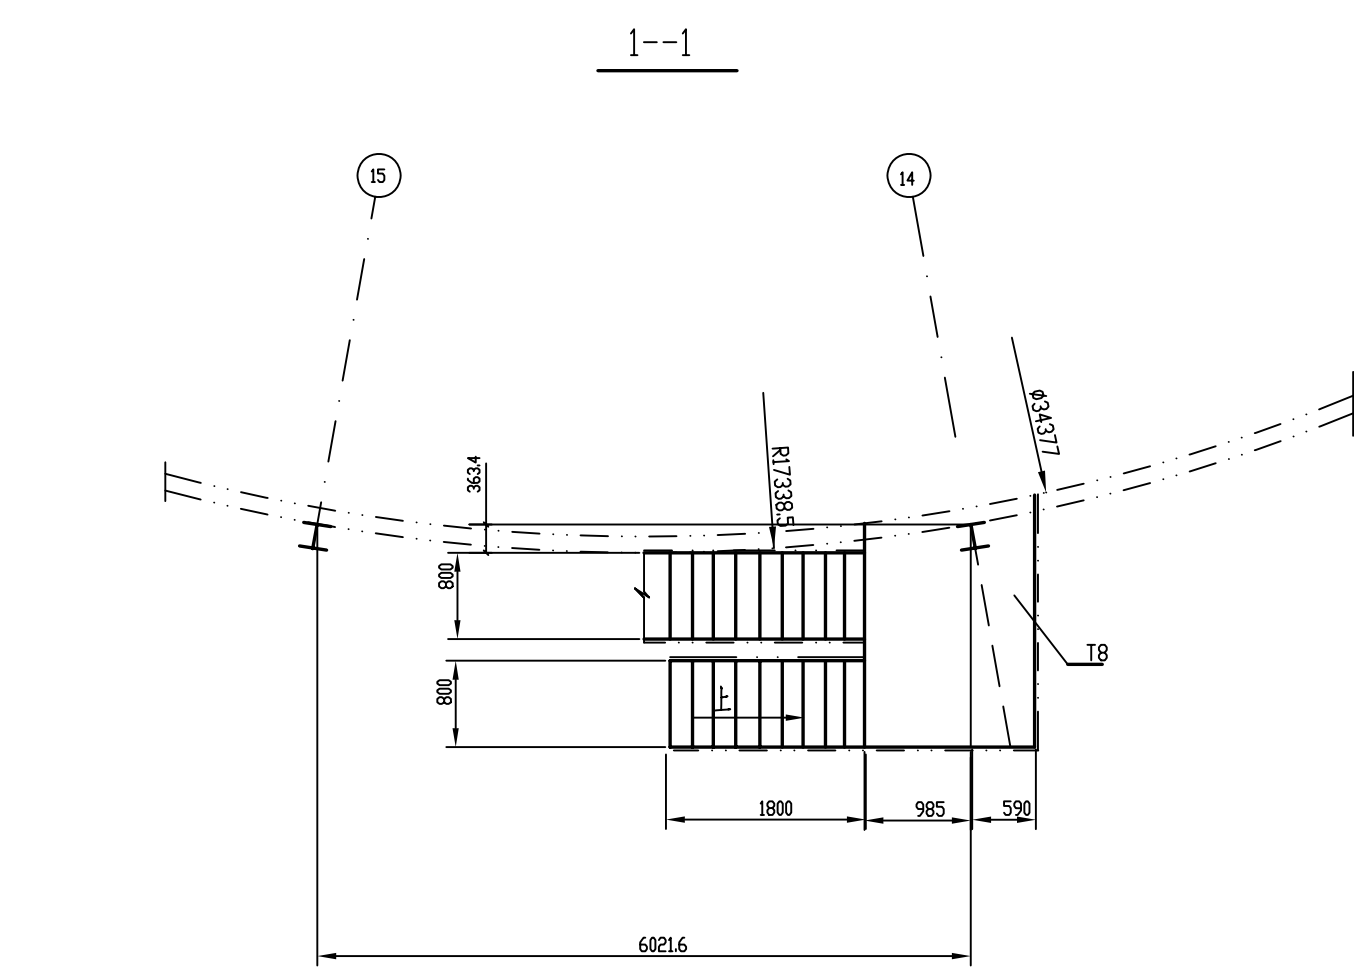

说明:

1. 剖面6-6、7-7、10-10具体见施工图D3320-70-00-63-T-101/5-3。
2. T6即为走道平台的W1(详细见D3320-70-00-63-T-101/6),其重量已列入环型走道中。
3. 除注明者外,所有焊缝腰高均等于相焊件中较薄者厚度,并须是连续焊。
4. 最下一层支架T5若与立柱柱脚相碰,可适当切割其肋板。

共重 7110Kg

T5d	13320-70-00-63-1-101/5-3	支架	1	65	65	焊 接
T10	13320-70-00-63-1-101/5-4	平台板	1		80	焊 接
T9	13320-70-00-63-1-101/5-4	栏杆	145m		1848	焊 接
T8a	13320-70-00-63-1-101/5-4	平台板	3	154	462	焊 接
T8	13320-70-00-63-1-101/5-4	平台板	4	154	616	焊 接
T7a	13320-70-00-63-1-101/5-4	平台板	2	69	138	焊 接
T7	13320-70-00-63-1-101/5-4	平台板	1		69	焊 接
T6-W1	13320-70-00-63-1-101/6-2	支架	2			焊接 (详见13320-70-00-63-1-101/6-2)
T5c	13320-70-00-63-1-101/5-3	支架	2	54	108	焊 接
T5b	13320-70-00-63-1-101/5-3	支架	1	54	54	焊 接
T5a	13320-70-00-63-1-101/5-3	支架	3	54	162	焊 接
T5	13320-70-00-63-1-101/5-3	支架	4	54	216	焊 接
T4	13320-70-00-63-1-101/5-4	斜梯	1	300	300	焊 接
T3a	13320-70-00-63-1-101/5-2	斜梯	1	355	355	焊 接
T3	13320-70-00-63-1-101/5-2	斜梯	4	355	1420	焊 接
T2a	13320-70-00-63-1-101/5-2	斜梯	2	355	710	焊 接
T2	13320-70-00-63-1-101/5-2	斜梯	1	355	355	焊 接
T1	13320-70-00-63-1-101/5-2	斜梯	1	152	152	焊 接

构 件 一 览 表

 江苏石化设计工程有限公司		建设单位 腾龙芳烃(漳州)有限公司		
		项目名称 腾龙芳烃,漳州80万吨/年对二甲苯工程		
设计		20000m 卷帘型干式 气柜外部斜梯 外部斜梯布置图	设计阶段	详细设计
校核			专 业	设备
审核			单元号	
审定			比例	1:70
			D3320-70-00-63-T-101/5-1	

会签专业	签署人	日期